

Acte Certifié exécutoire

Envoi : 08/07/2013

Réception par le Prefet : 09/07/2013

Publication : 12/07/2013



Conseil Général Haut-Rhin

Extrait des délibérations de la Commission Permanente

Pour le Président du Conseil Général
et par délégation
Ludovic LIONS
Chef du Service Administratif de
l'Assemblée

N° CP-2013-7-3-10

Séance du vendredi 5 juillet 2013

LIAISON ALTKIRCH - MULHOUSE - BURNHAUPT-LE-BAS PROGRAMME ASA11

La Commission Permanente du Conseil Général,

- VU l'article L.3211-2 du Code Général des Collectivités Territoriales relatif aux compétences de la Commission Permanente,
- VU la délibération n° CG-2011-1-1-4 du 31 mars 2011, relative aux délégations de compétences du Conseil Général à la Commission Permanente,
- VU l'estimation de la Direction Départementale des Finances Publiques du Haut-Rhin – Division France Domaine du 7 octobre 2011,
- VU le rapport du Président du Conseil Général,


APRES EN AVOIR DELIBERE

- fixe l'enveloppe financière prévisionnelle de l'opération au montant estimé de 109 M€ TTC (valeur octobre 2011) ;
- sollicite l'ouverture de l'enquête préalable à la Déclaration d'Utilité Publique, ainsi que la mise en compatibilité des documents d'urbanisme si nécessaire ;
- décide de classer la nouvelle voie dans le domaine public routier départemental ;
- décide expressément de recourir à l'expropriation si les accords amiables ne peuvent intervenir.

LE PRESIDENT

Charles BUTTNER

Adopté
voix contre
abstentions

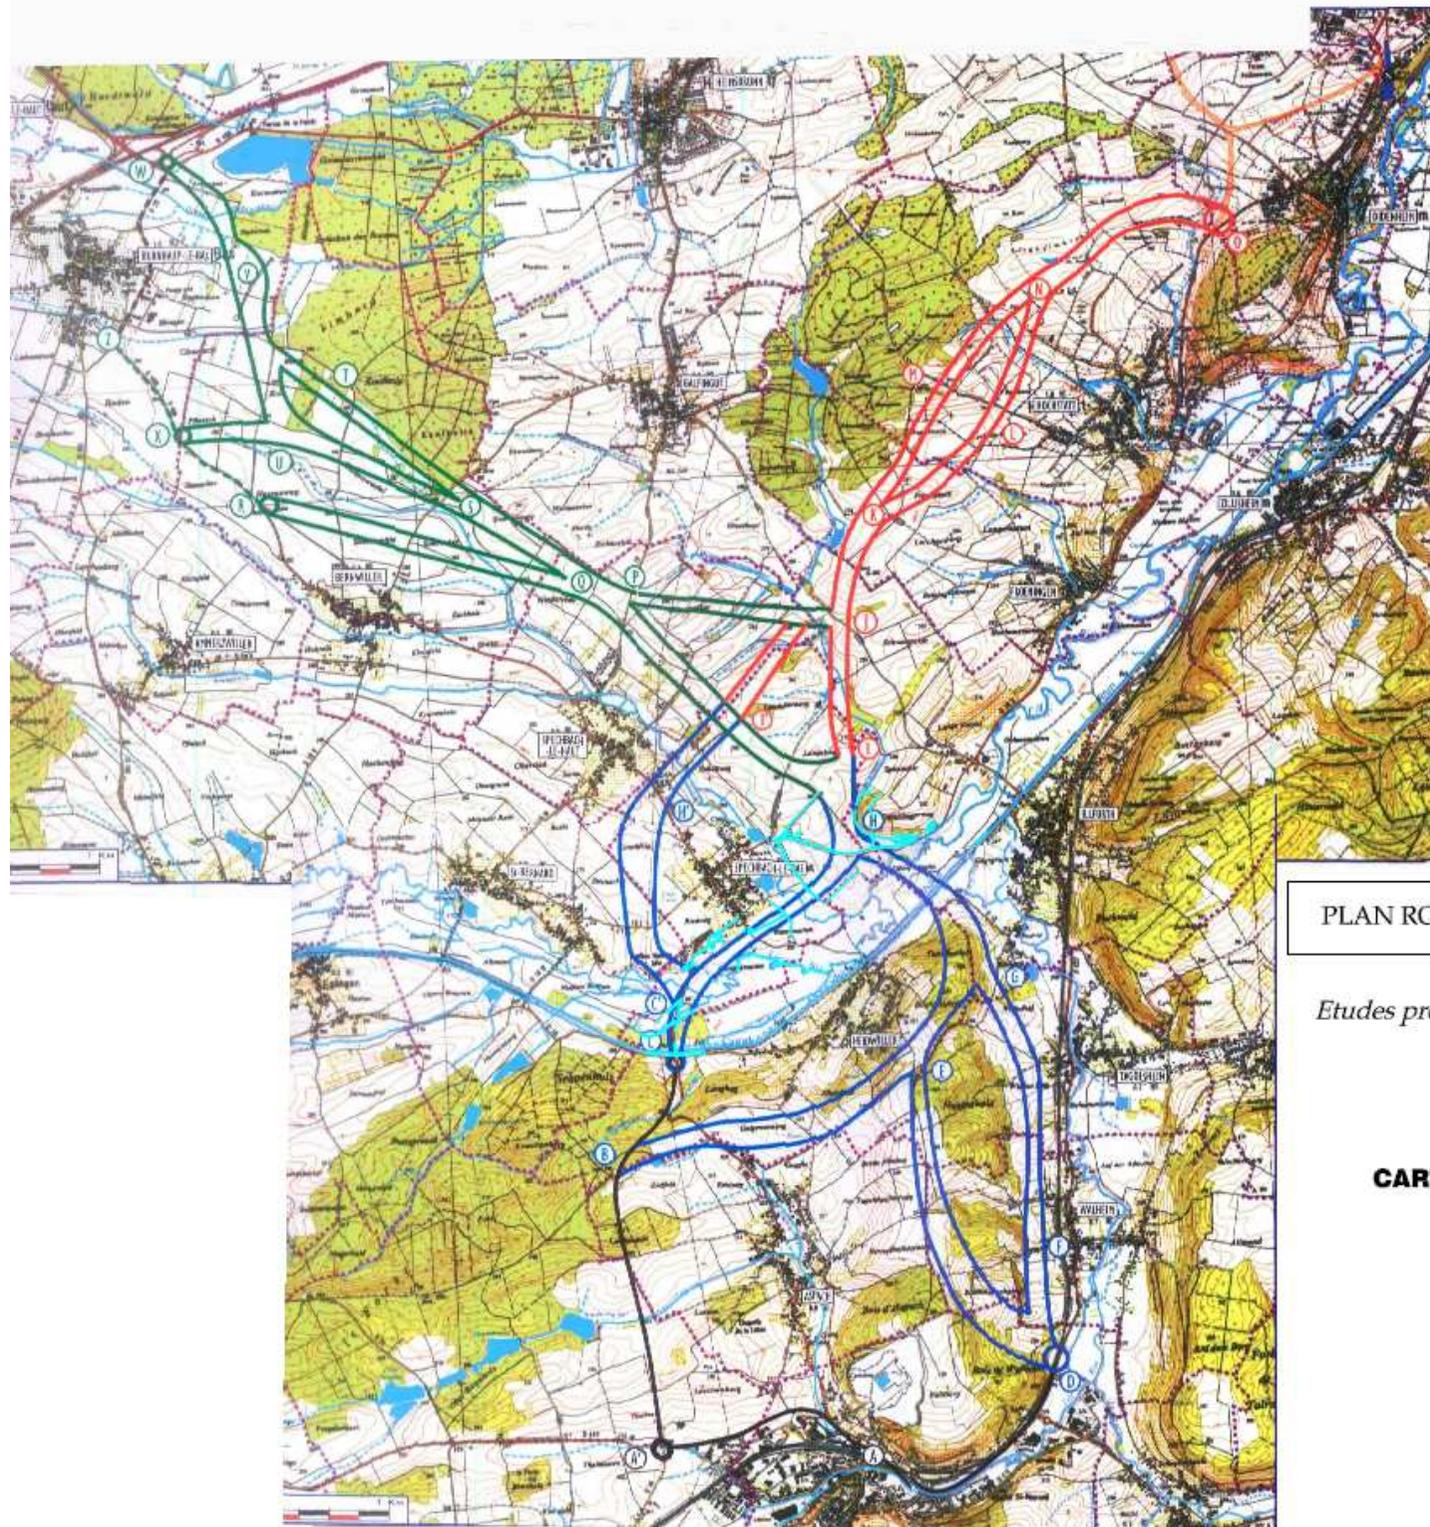

LÉGENDE	
	Cours d'eau permanent
	Cours d'eau temporaire
	Essoude d'eau
	Branche Sud
	Branche Nord
	Branche Ouest

PLAN ROUTIER DU SUNDGAU


Etudes préopérationnelles

- Phase 1

**CARTE DES FUSEAUX
DE PASSAGE**


Plans présentés lors de la 2^{ème} phase de concertation

les variantes à approfondir

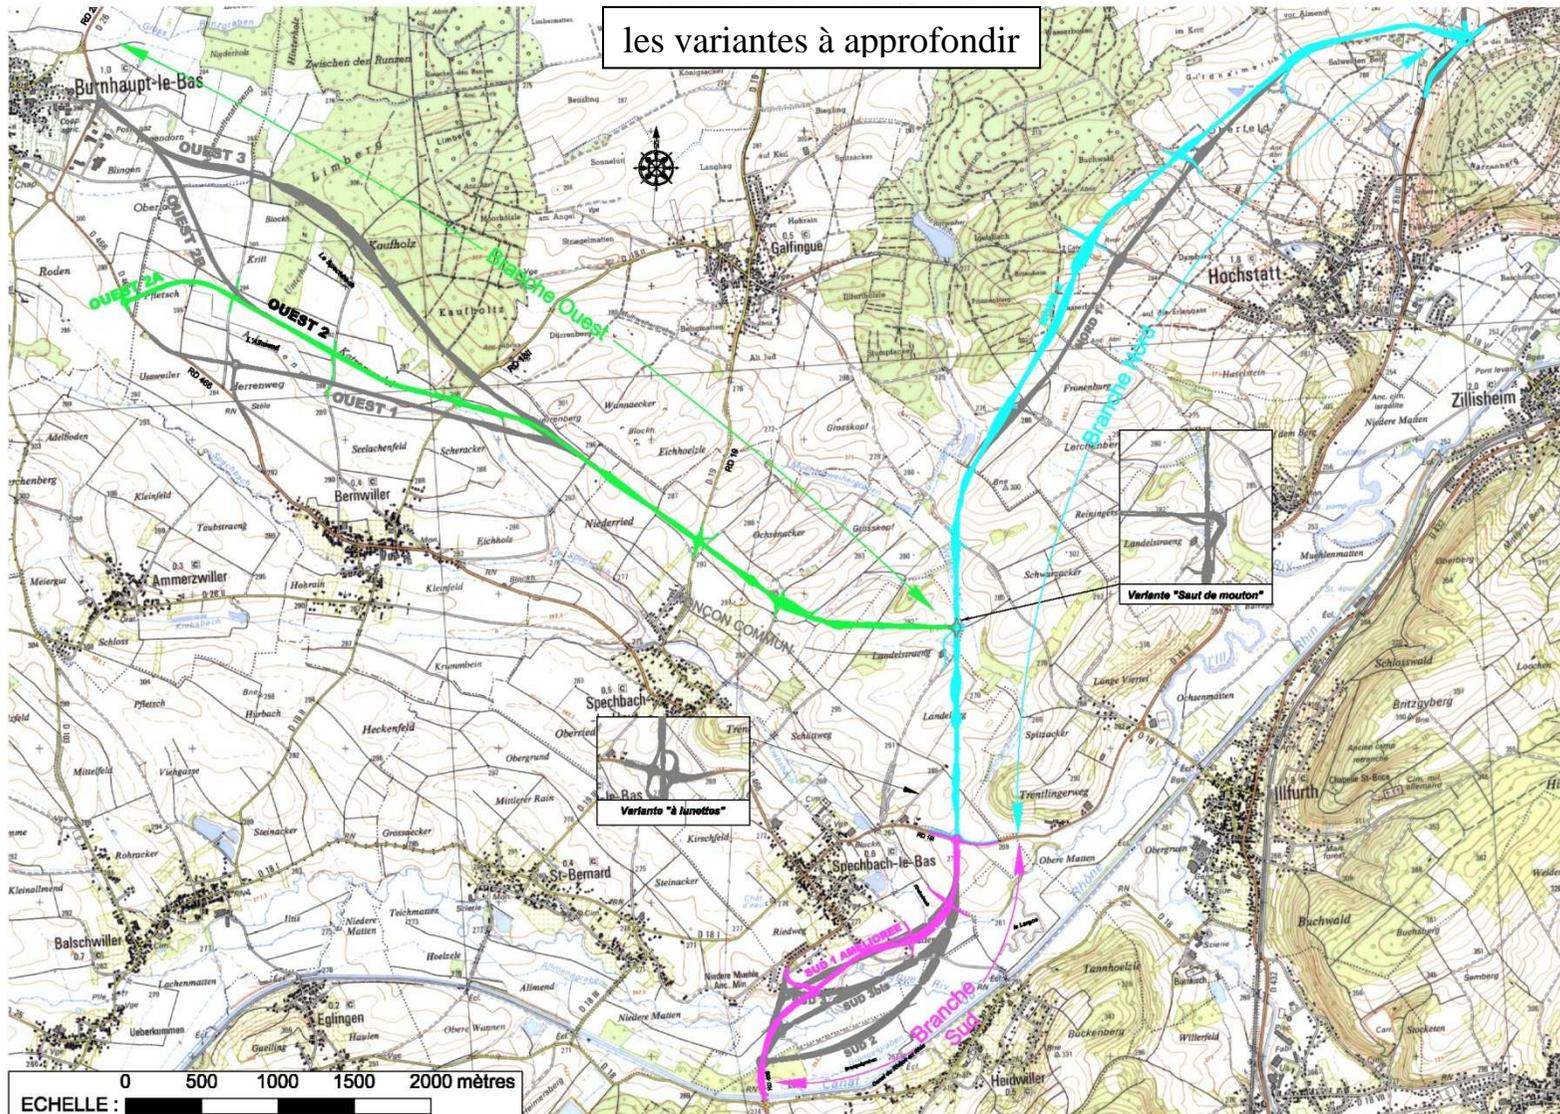


Plans présentés lors de la 2^{ème} phase de concertation



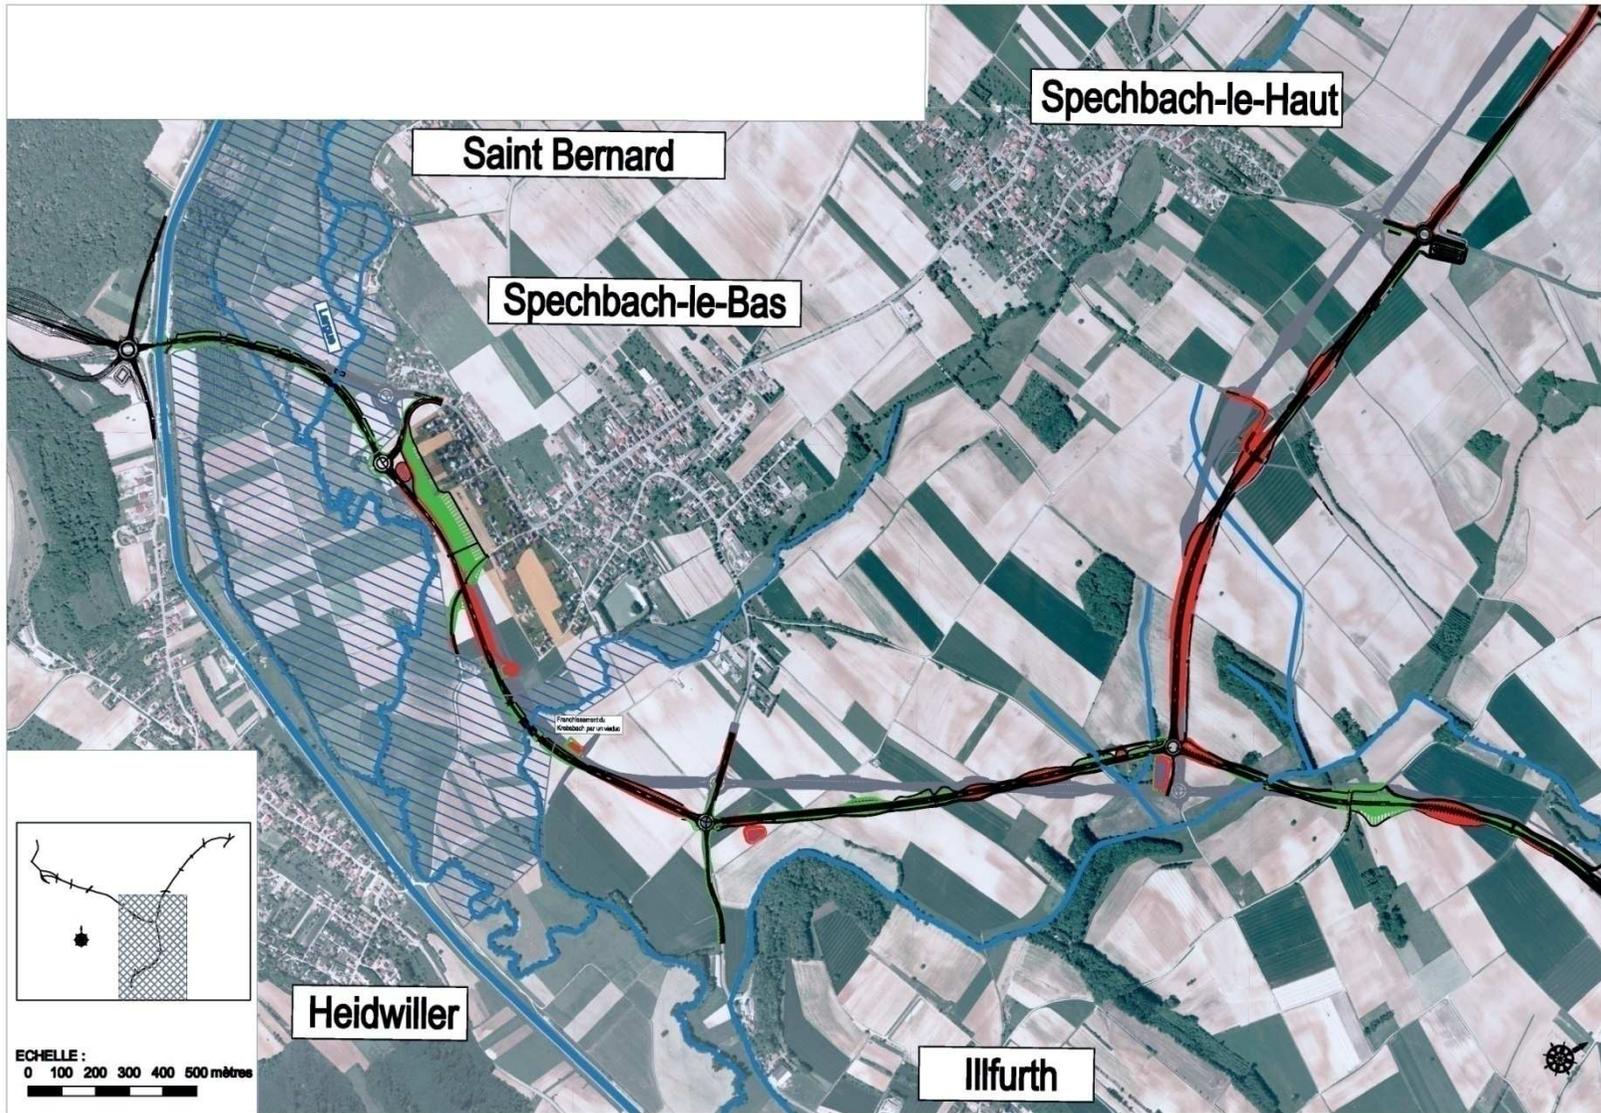


Plans présentés lors du complément de concertation 2^{ème} phase


Variante 0

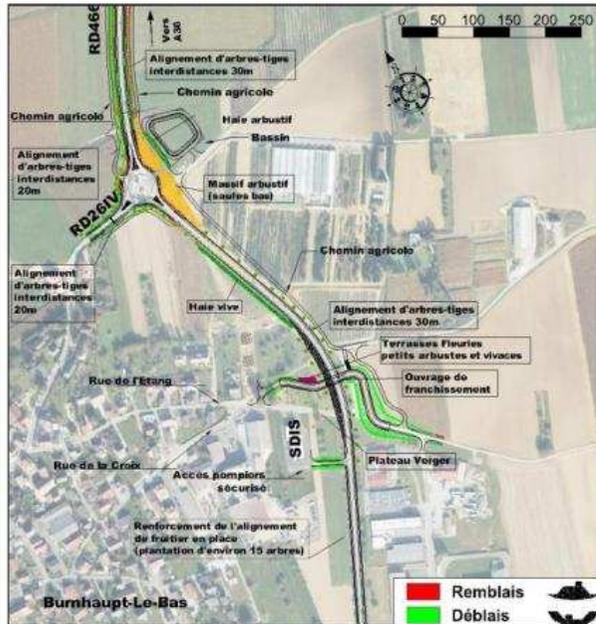


Variante 1

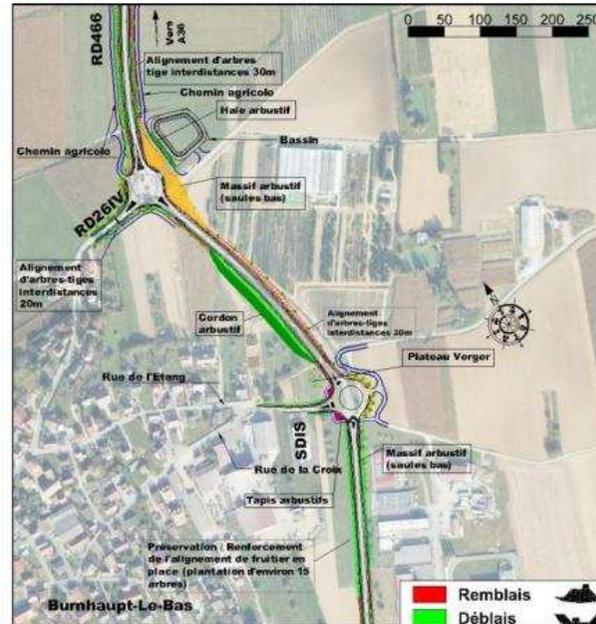

Variante 2

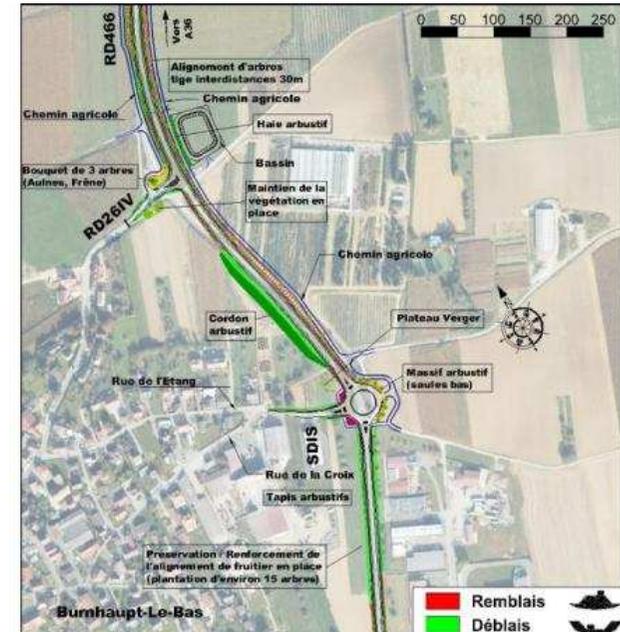


PLAN GENERAL DES TRAVAUX

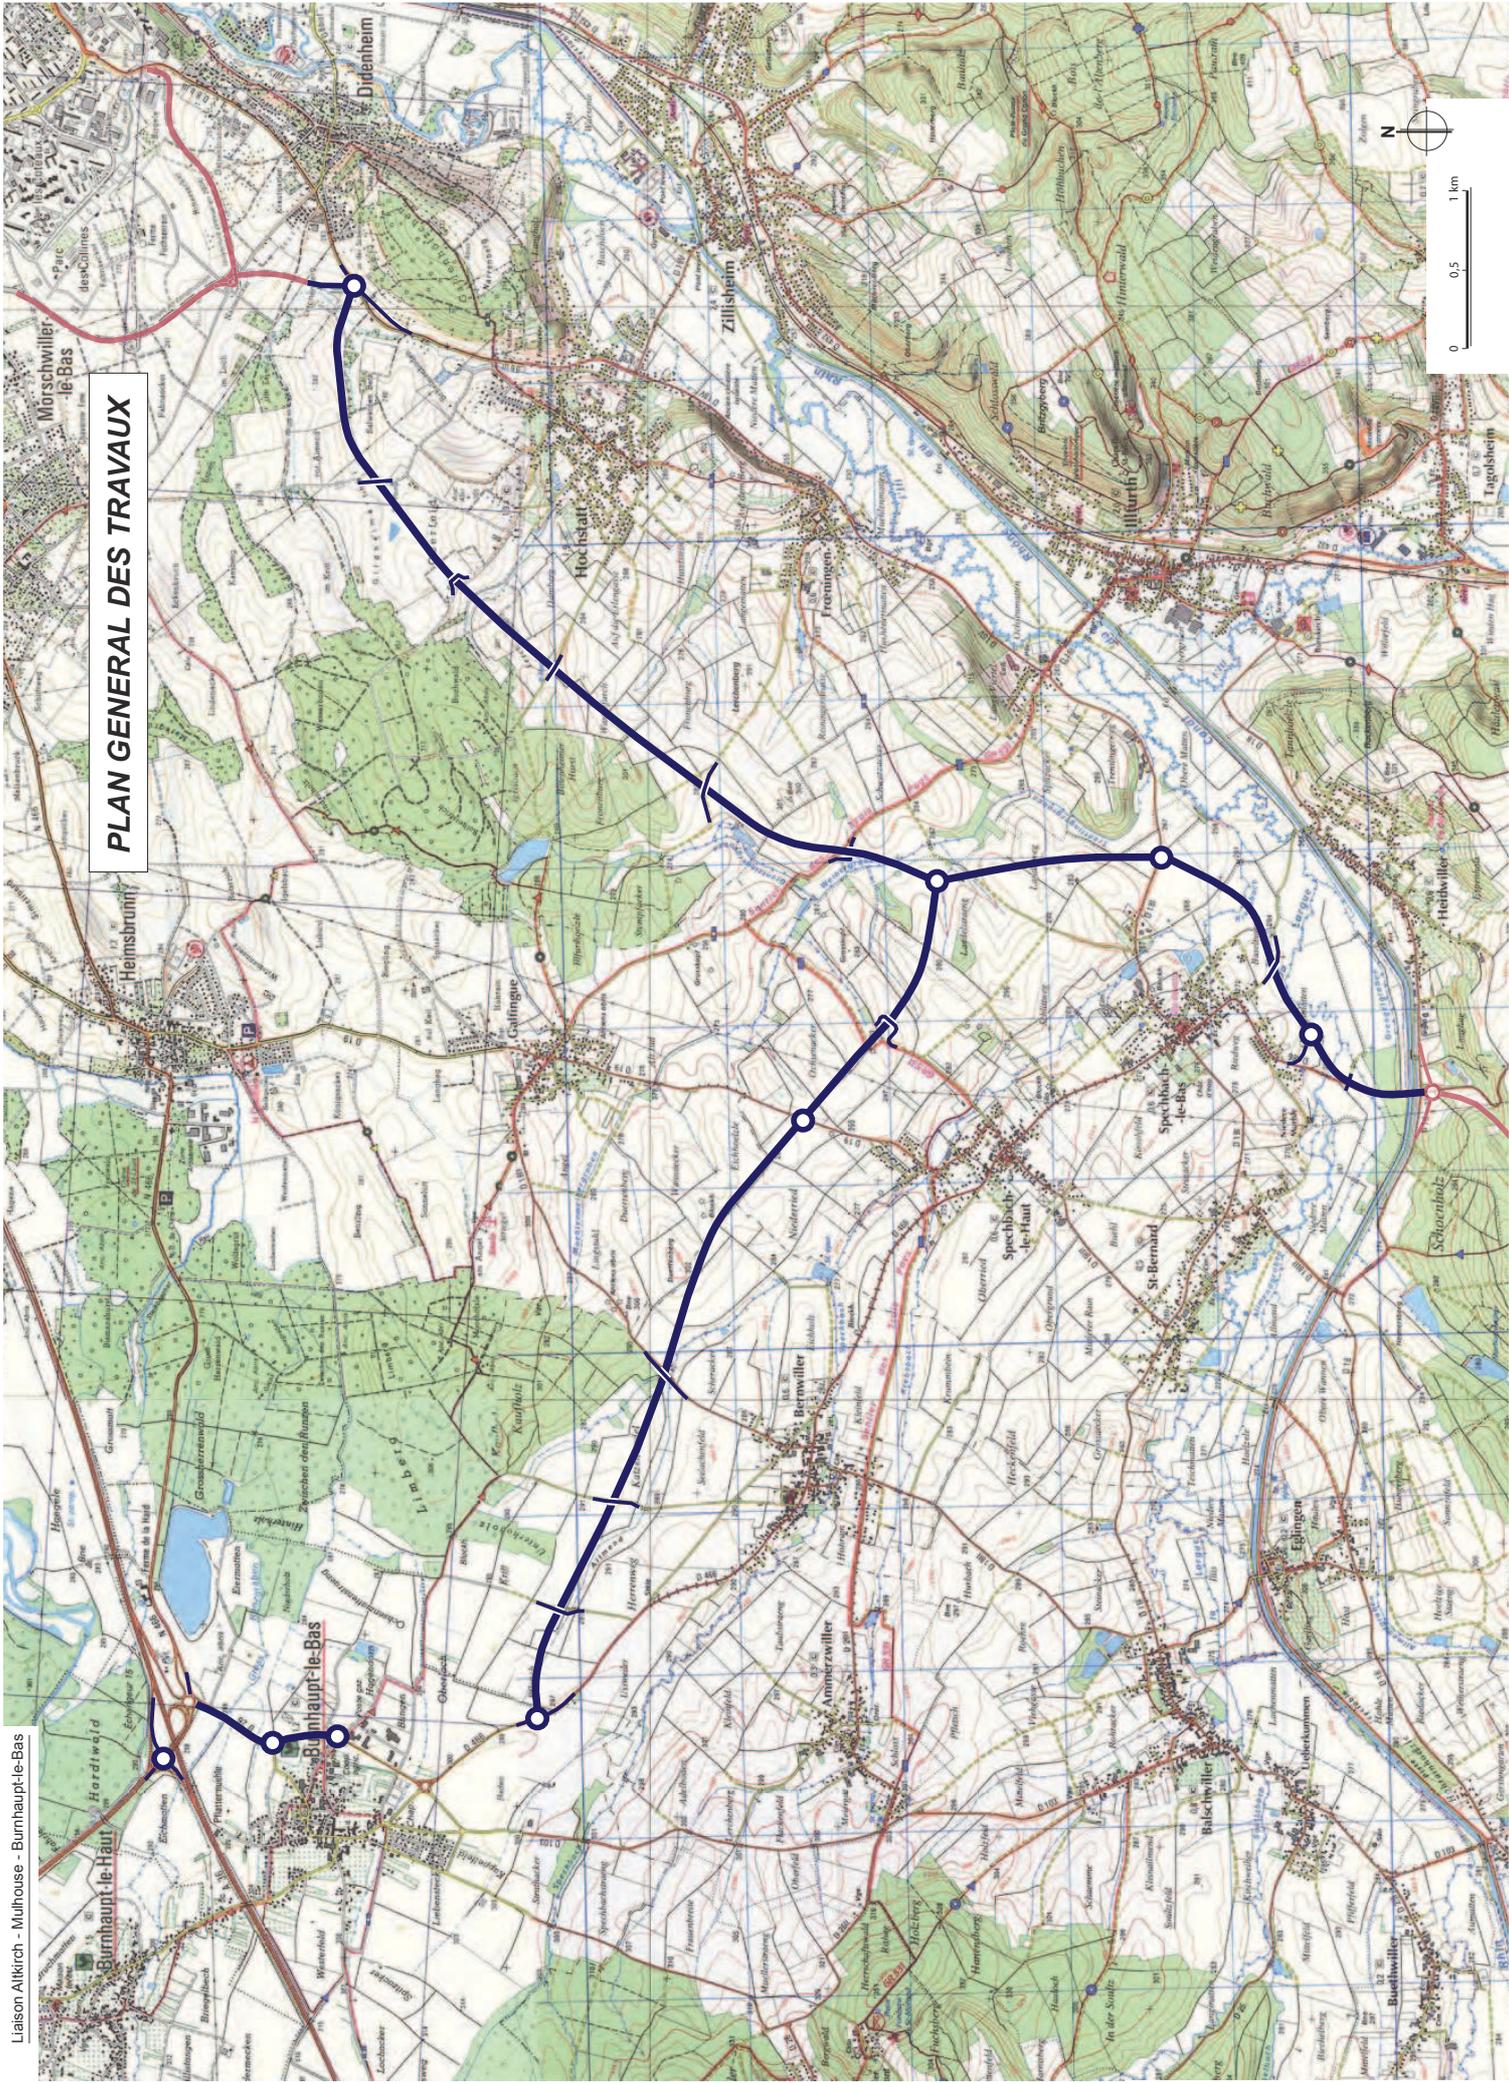

IMPACTS ET MESURES D'INSERTION Branche Sud

LEGENDE DES MESURES ENVIRONNEMENTALES


-  Plantations paysagères / écologiques
-  Reconstitution de ripisylve
-  Renaturation de prairies alluviales
-  Passages à faune
-  Rétablissement de cours d'eau
-  Passages d'eaux d'inondations
-  Zones de creusement compensatoire
-  Rétablissement piétons - cycles
-  Protection acoustique

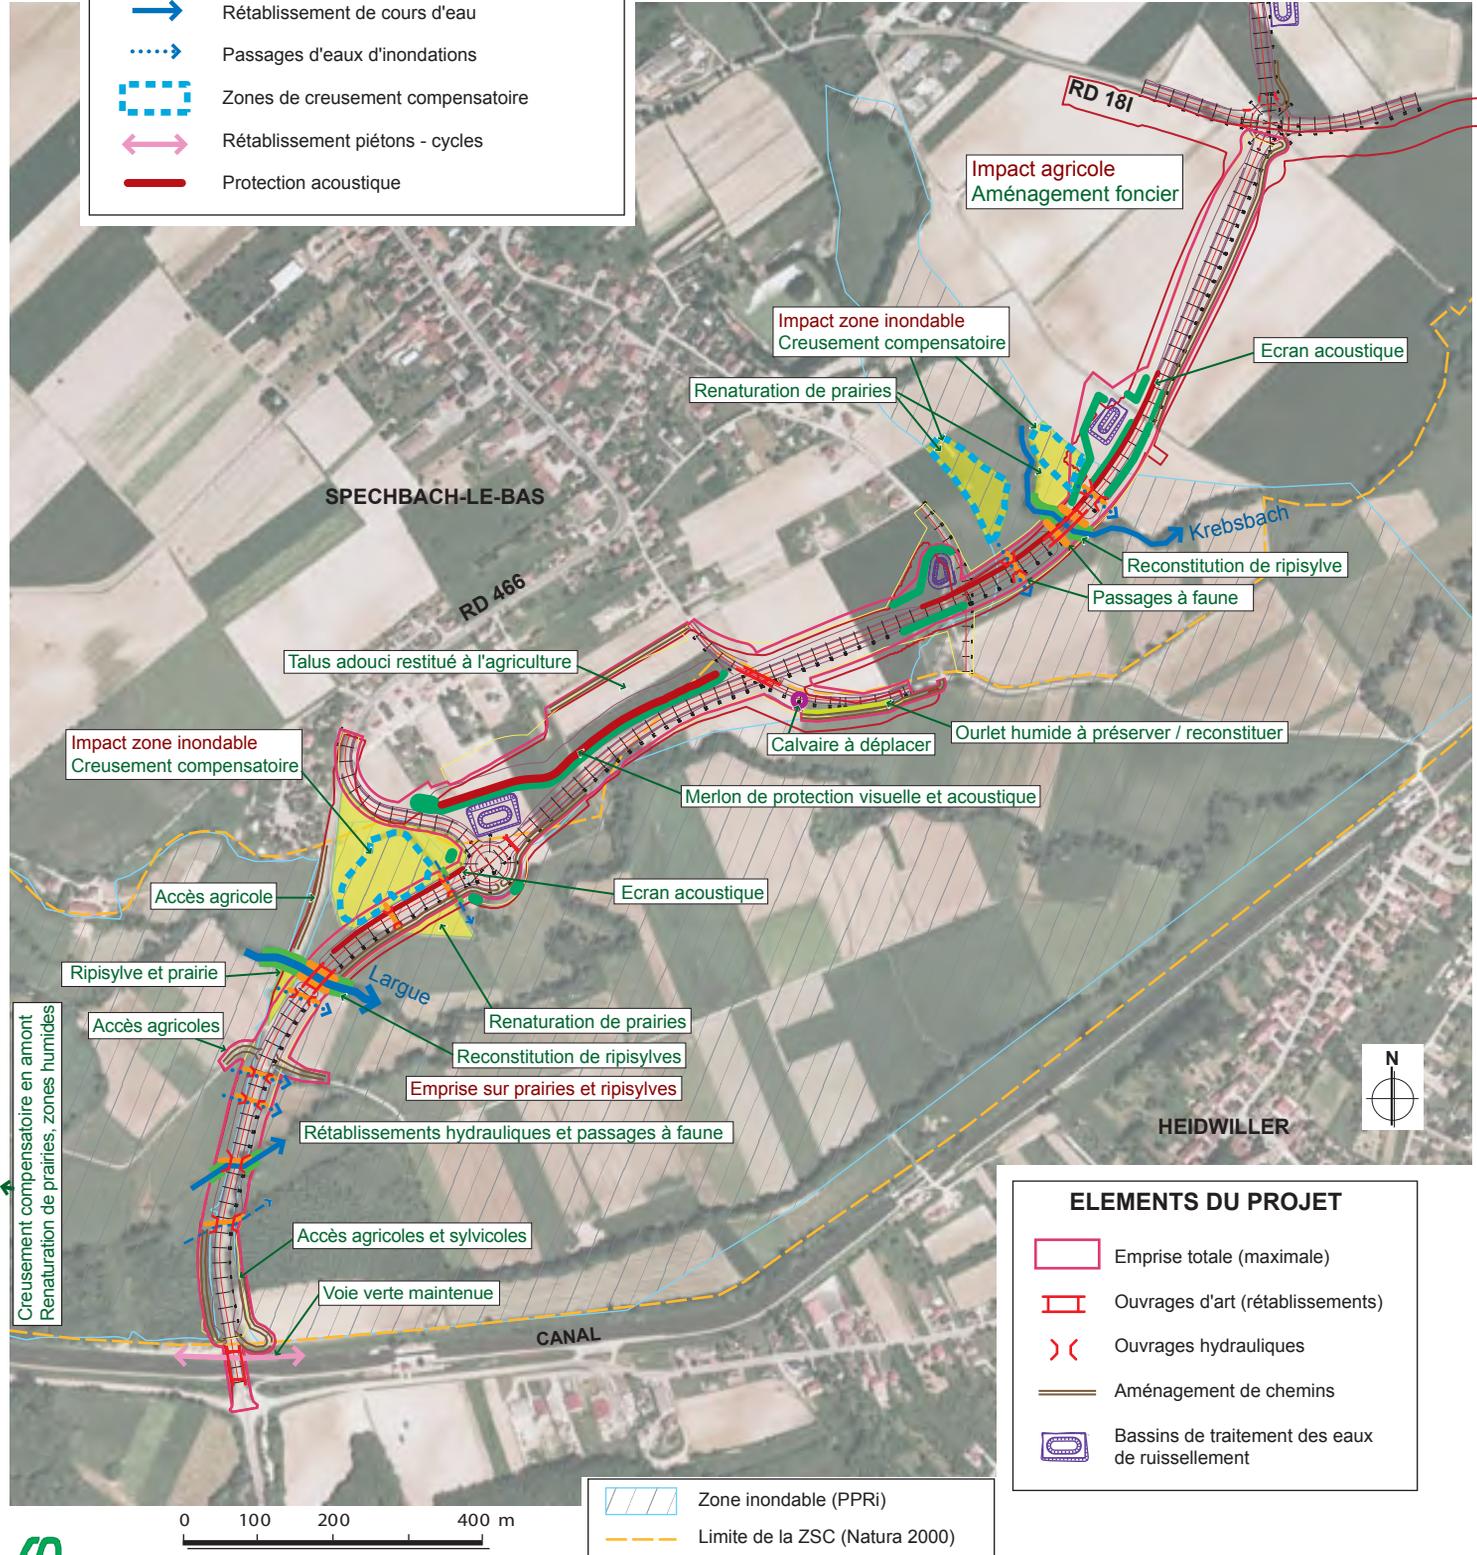

ELEMENTS DU PROJET

-  Emprise totale (maximale)
-  Ouvrages d'art (rétablissements)
-  Ouvrages hydrauliques
-  Aménagement de chemins
-  Bassins de traitement des eaux de ruissellement

-  Zone inondable (PPRi)
-  Limite de la ZSC (Natura 2000)

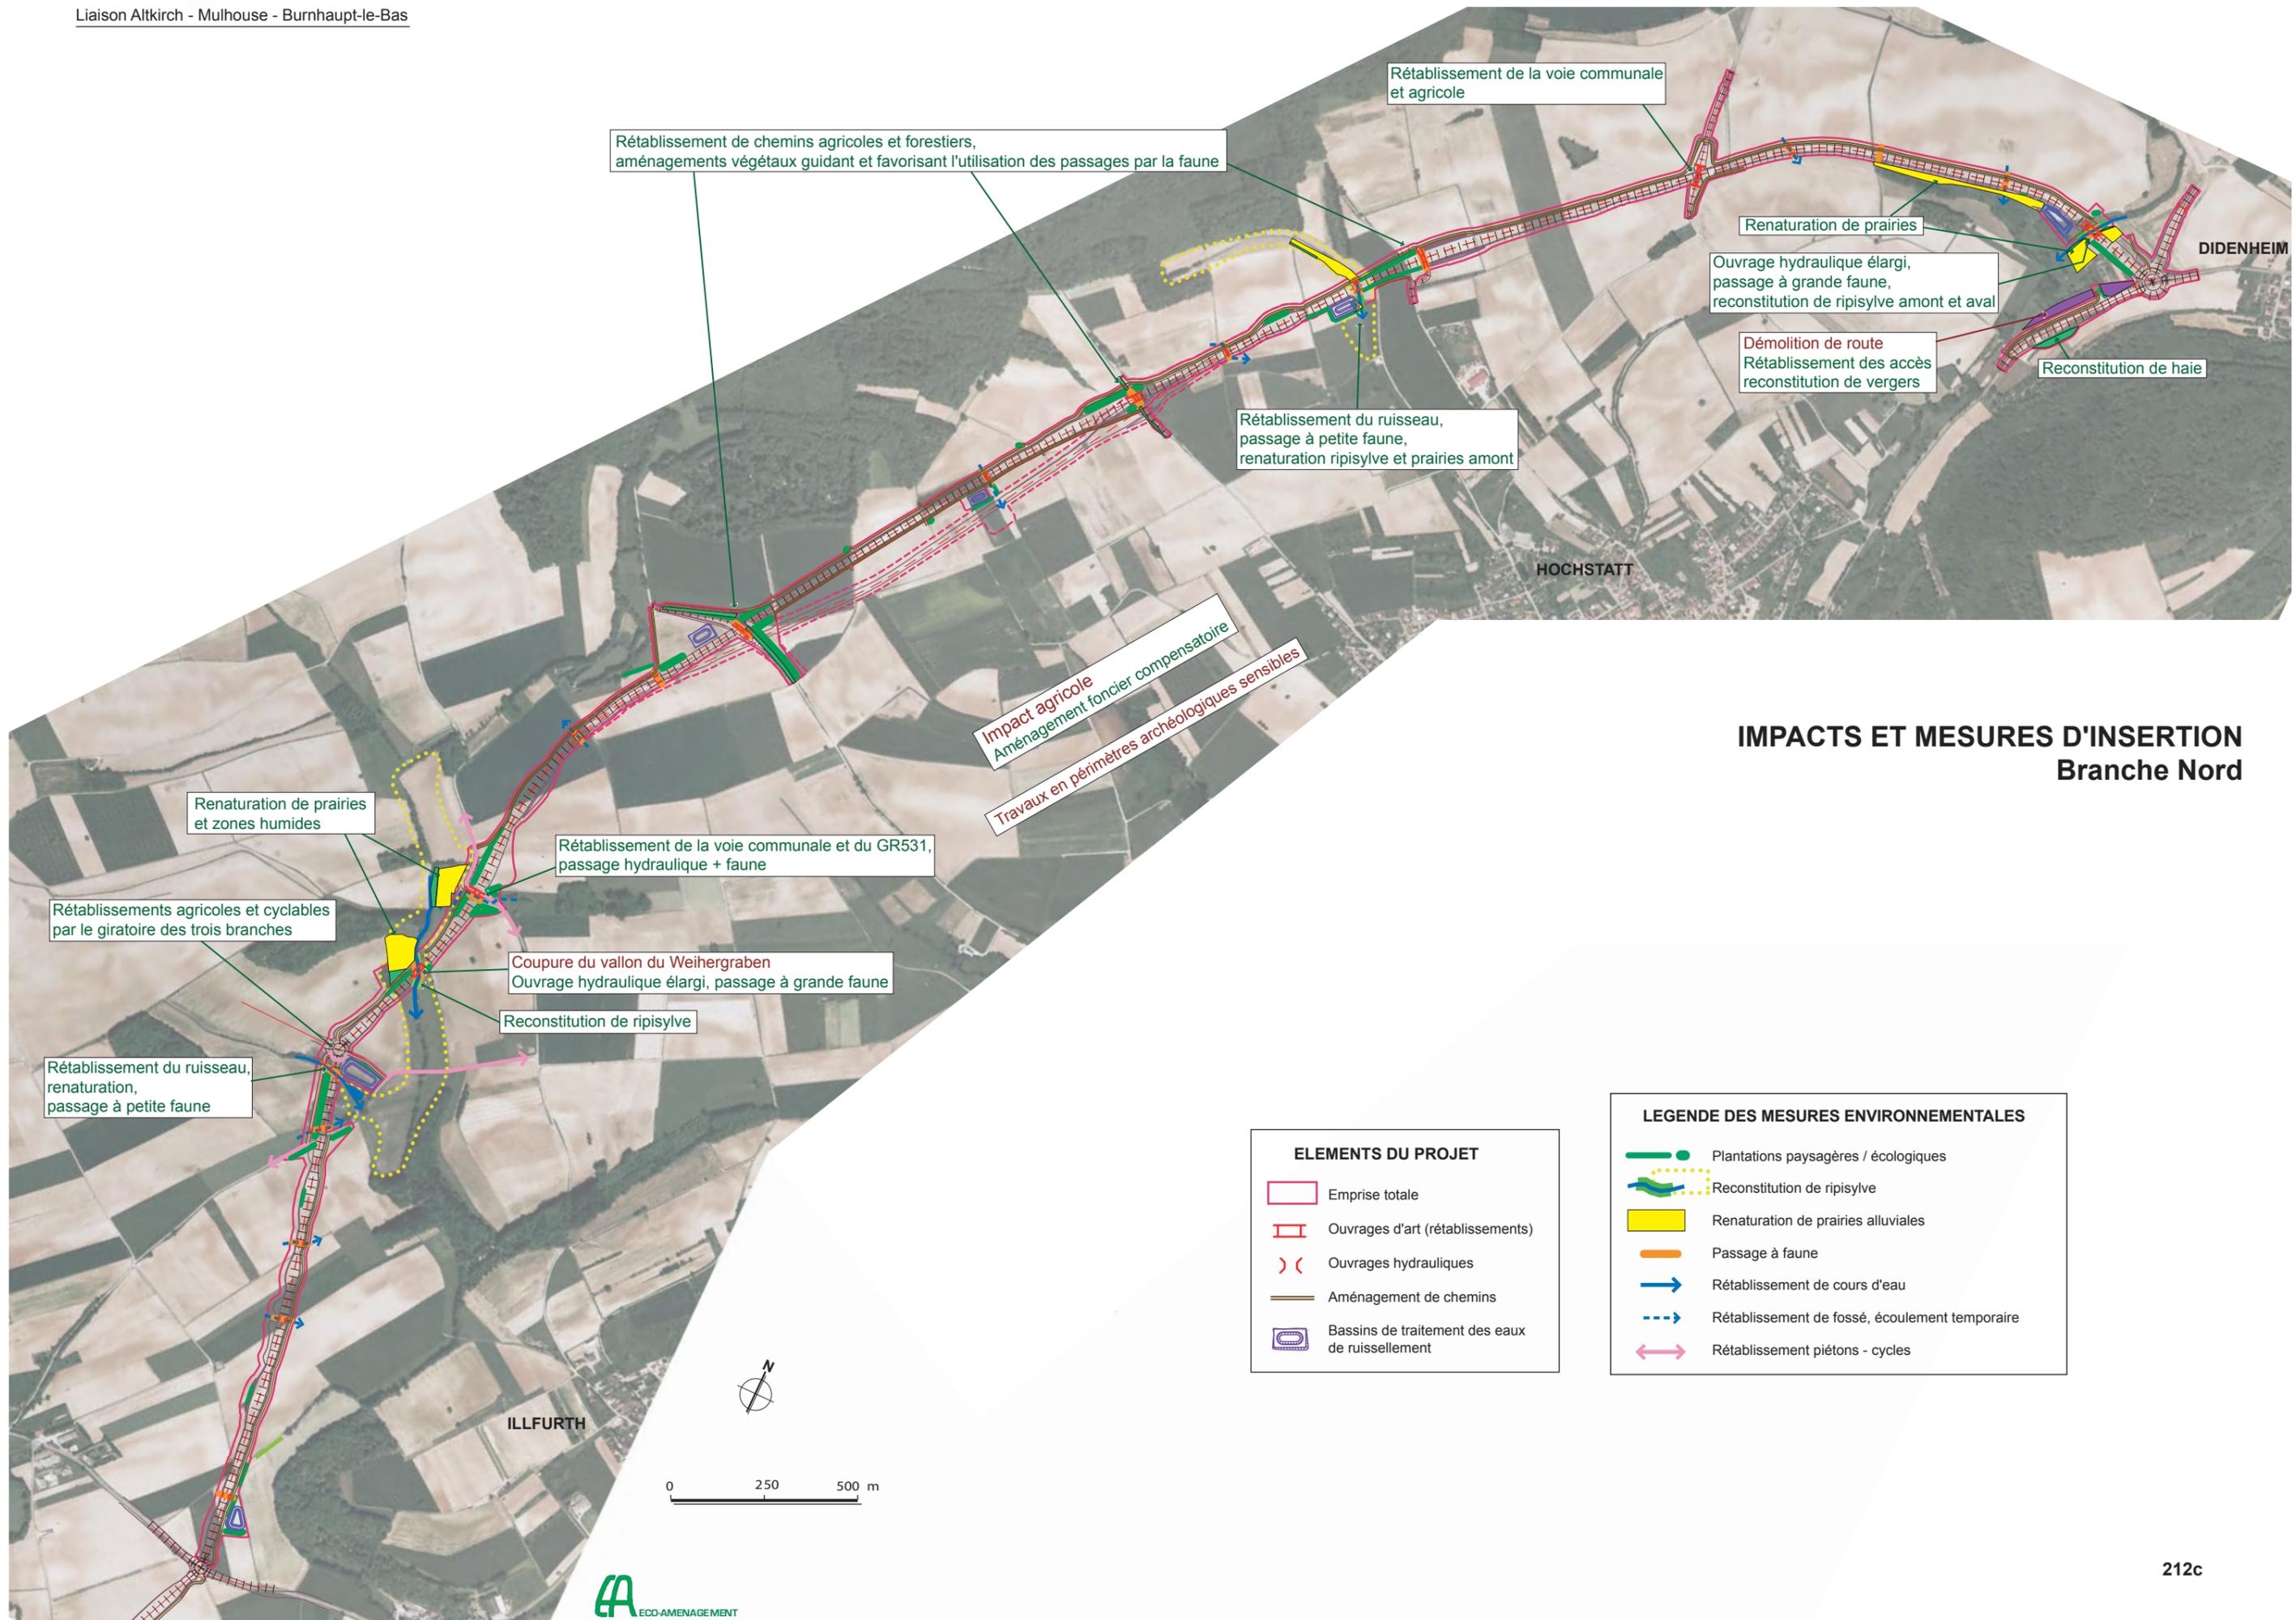

Rétablissement de chemins agricoles et forestiers, aménagements végétaux guidant et favorisant l'utilisation des passages par la faune

Rétablissement de la voie communale et agricole

Renaturation de prairies

Ouvrage hydraulique élargi, passage à grande faune, reconstitution de ripisylve amont et aval

Démolition de route
Rétablissement des accès
reconstitution de vergers

Reconstitution de haie

Rétablissement du ruisseau, passage à petite faune, renaturation ripisylve et prairies amont

Impact agricole
Aménagement foncier compensatoire
Travaux en périmètres archéologiques sensibles

Renaturation de prairies et zones humides

Rétablissement de la voie communale et du GR531, passage hydraulique + faune

Rétablisements agricoles et cyclables par le giratoire des trois branches

Coupure du vallon du Weihergraben
Ouvrage hydraulique élargi, passage à grande faune

Reconstitution de ripisylve


Rétablissement du ruisseau, renaturation, passage à petite faune

IMPACTS ET MESURES D'INSERTION Branche Nord

ELEMENTS DU PROJET	
	Emprise totale
	Ouvrages d'art (rétablissements)
	Ouvrages hydrauliques
	Aménagement de chemins
	Bassins de traitement des eaux de ruissellement

LEGENDE DES MESURES ENVIRONNEMENTALES	
	Plantations paysagères / écologiques
	Reconstitution de ripisylve
	Renaturation de prairies alluviales
	Passage à faune
	Rétablissement de cours d'eau
	Rétablissement de fossé, écoulement temporaire
	Rétablissement piétons - cycles

IMPACTS ET MESURES D'INSERTION Branche Ouest

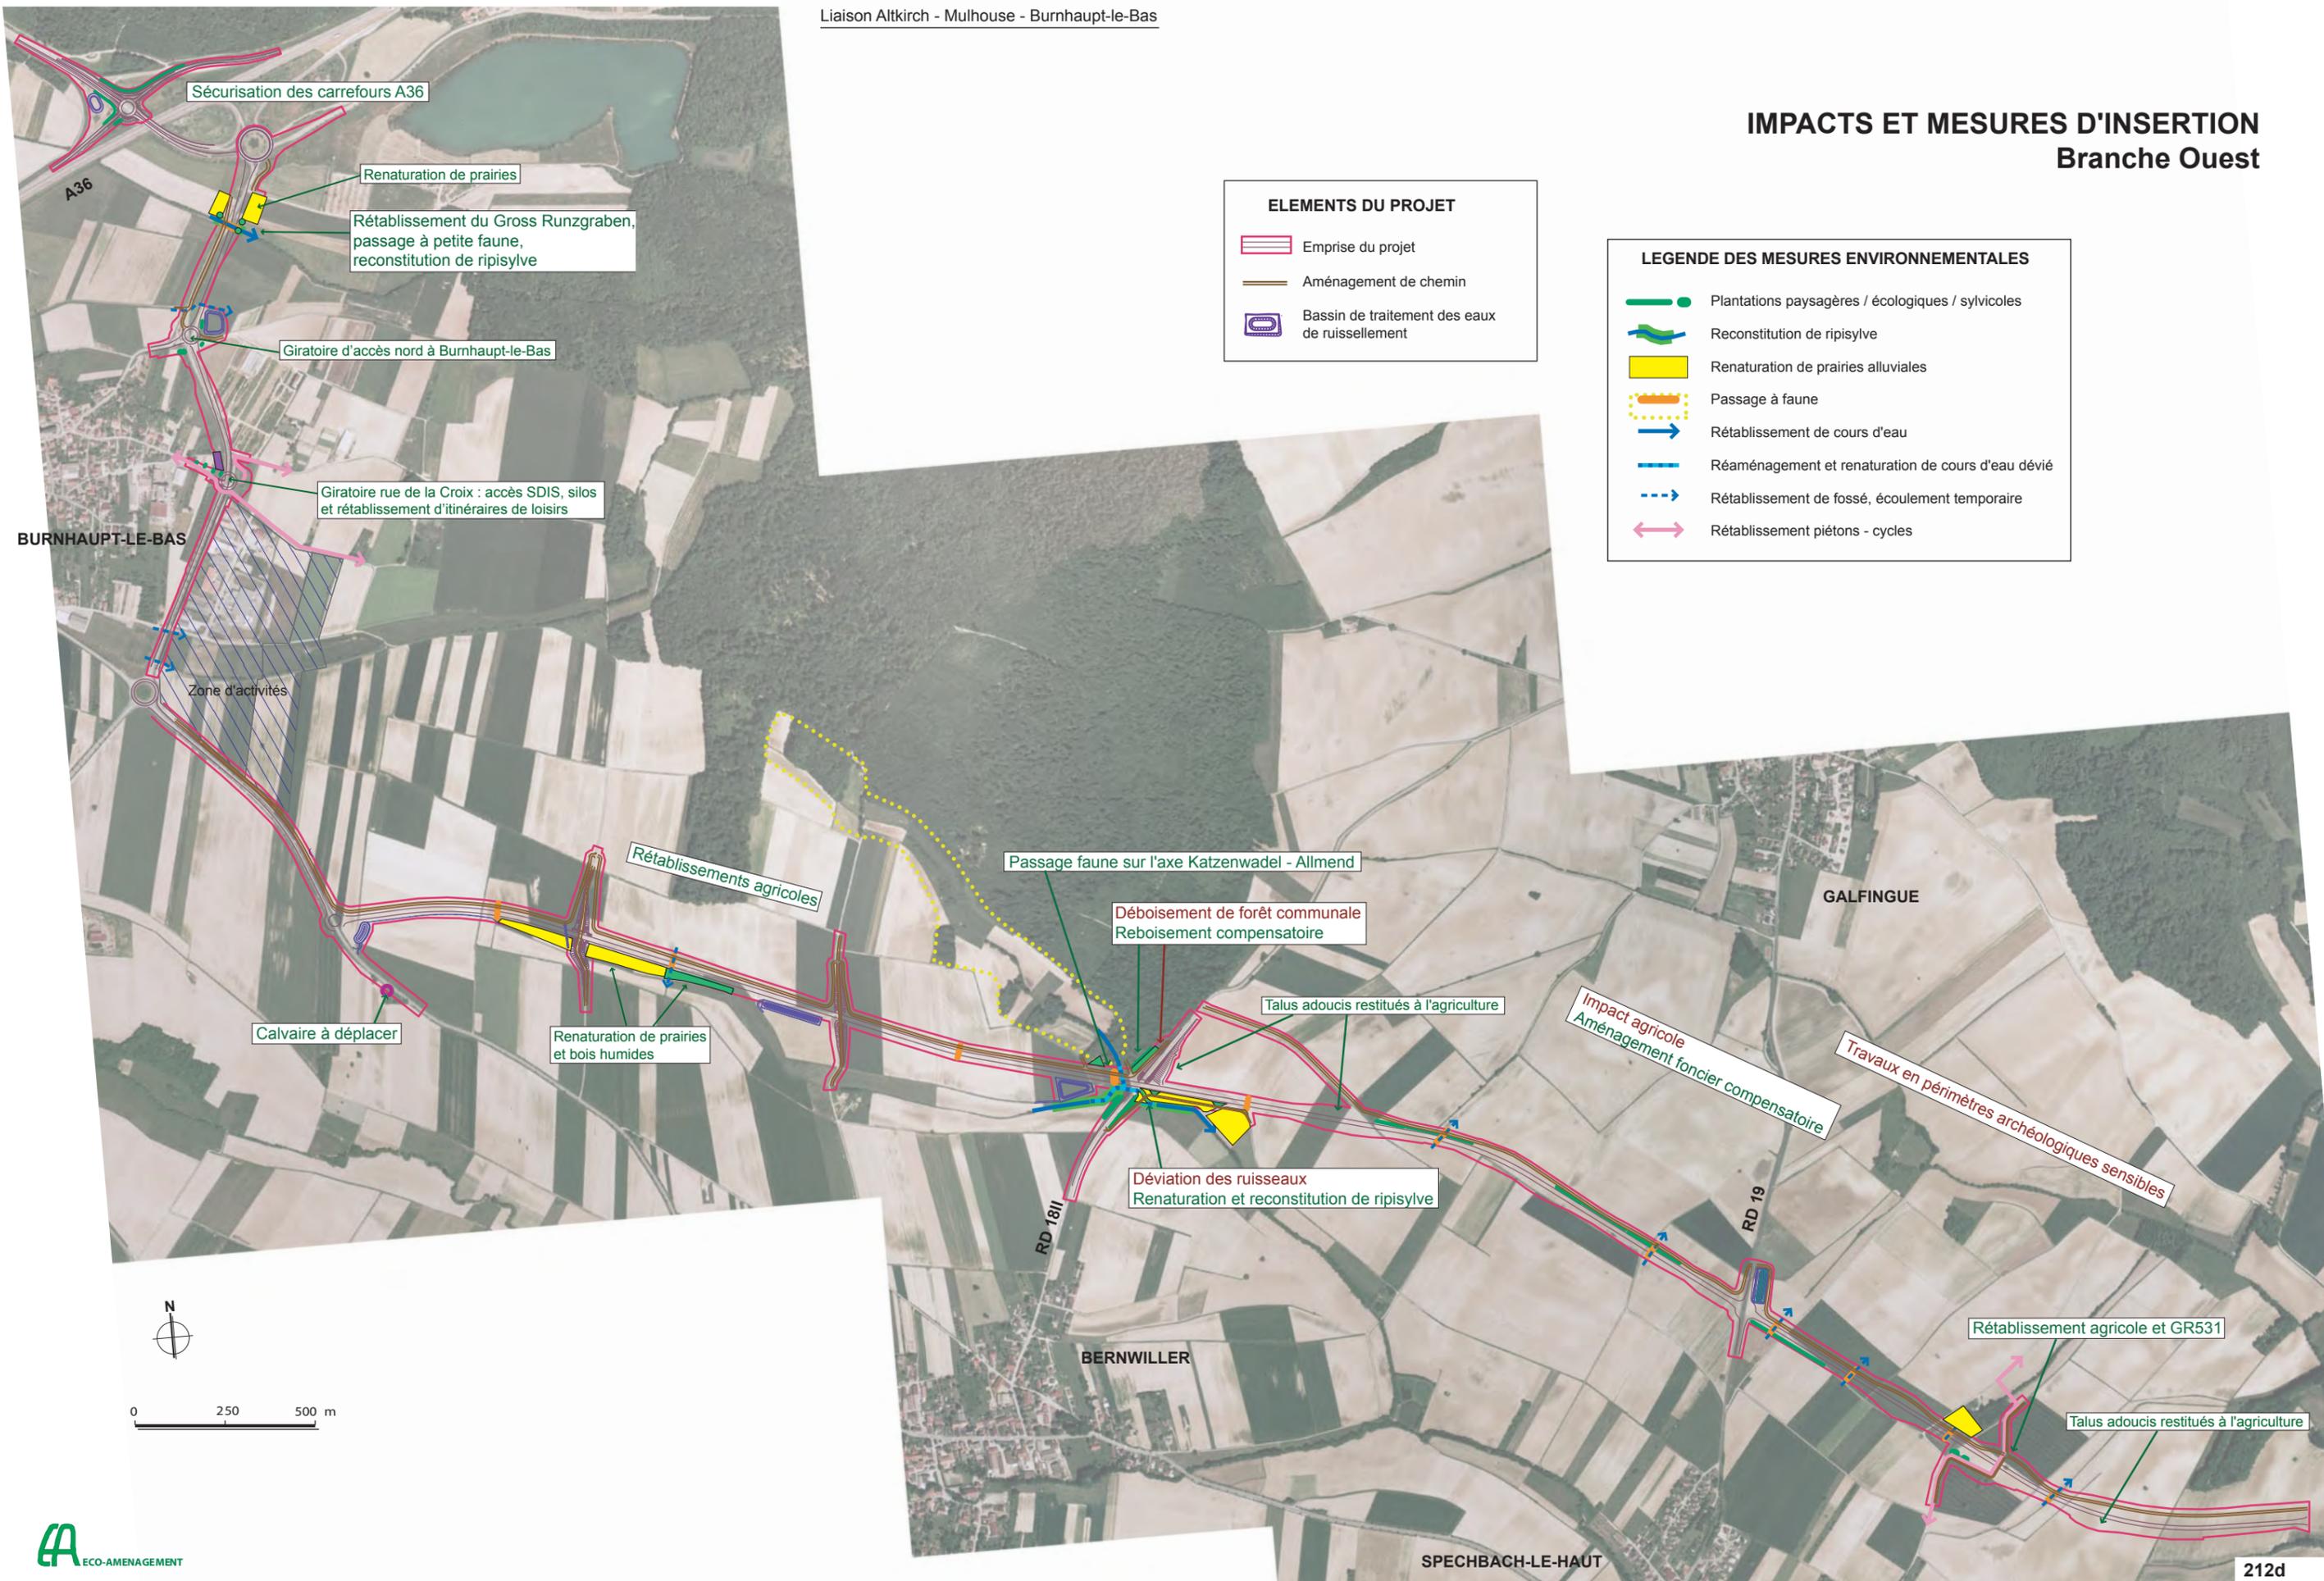



ELEMENTS DU PROJET

-  Emprise du projet
-  Aménagement de chemin
-  Bassin de traitement des eaux de ruissellement

LEGENDE DES MESURES ENVIRONNEMENTALES

-  Plantations paysagères / écologiques / sylvicoles
-  Reconstitution de ripisylve
-  Renaturation de prairies alluviales
-  Passage à faune
-  Régulation de cours d'eau
-  Réaménagement et renaturation de cours d'eau dévié
-  Régulation de fossé, écoulement temporaire
-  Régulation piétons - cycles

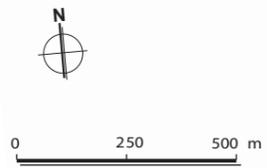

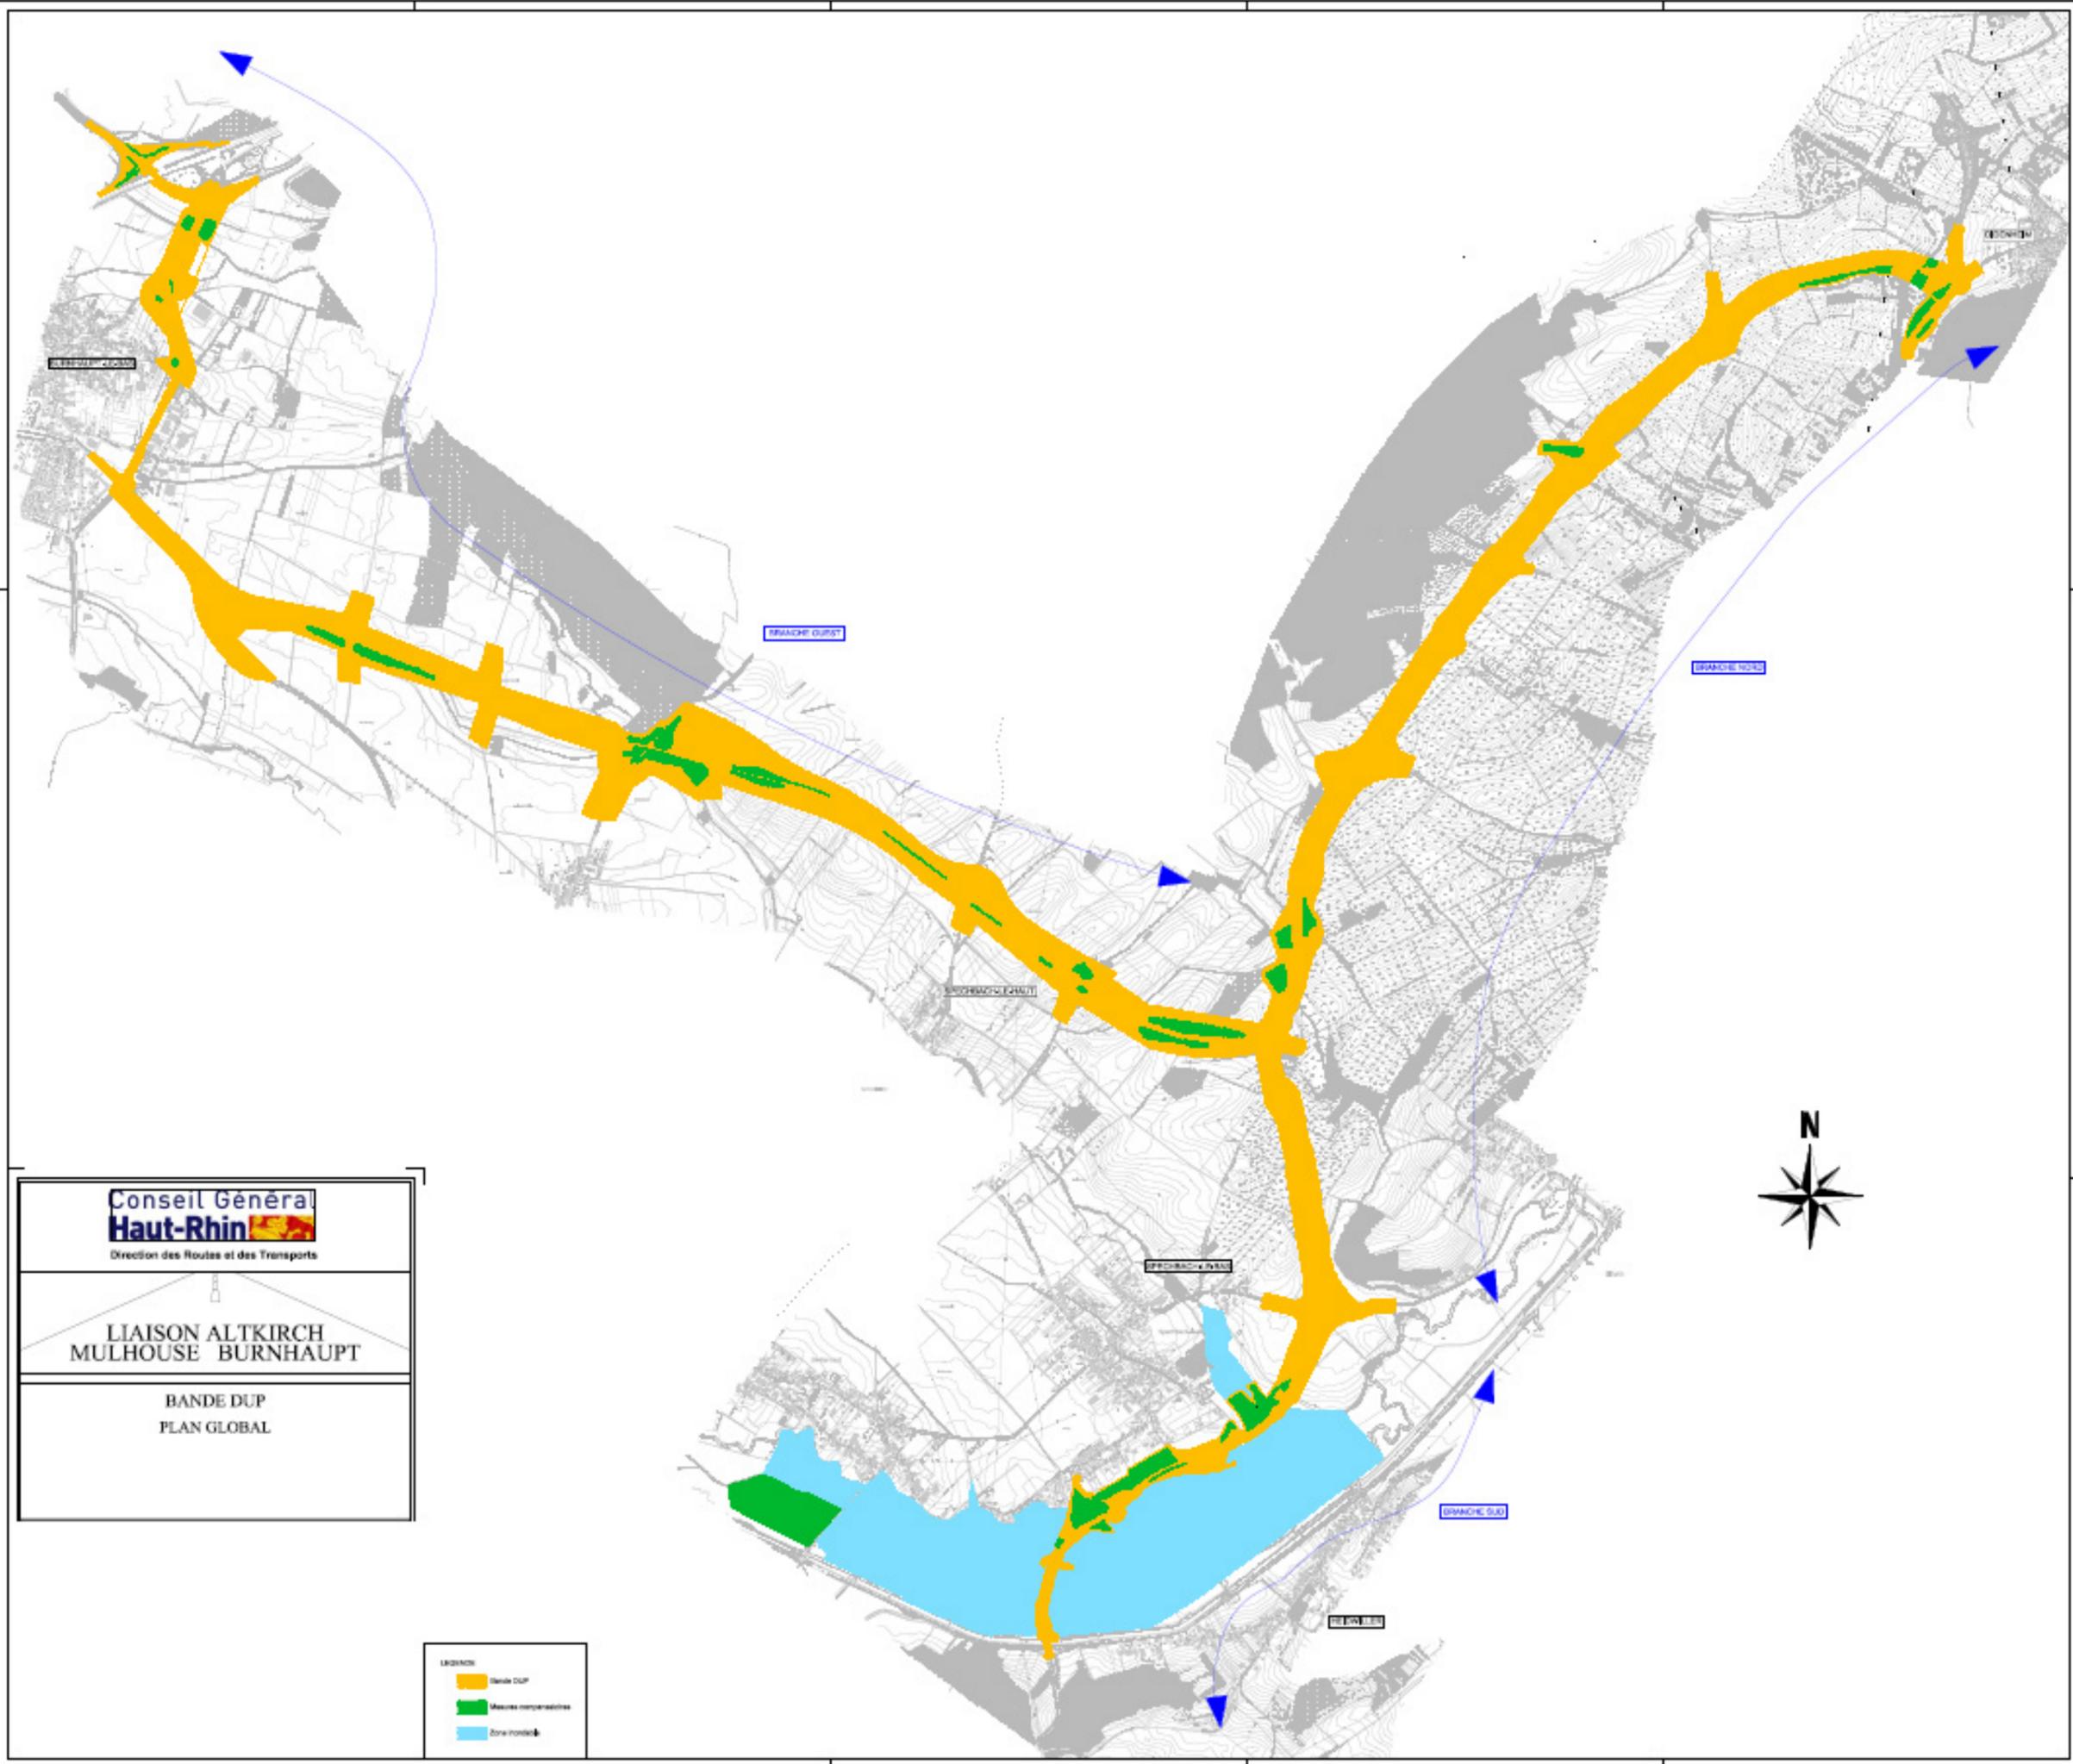

Conseil Général
Haut-Rhin

Direction des Routes et des Transports

LIAISON ALTKIRCH
MULHOUSE BURNHAUPT


BANDE DUP
PLAN GLOBAL

- LEGENDE
-  Bande DUP
 -  Mesures compensatoires
 -  Zone inondable

Liaison Altkirch - Mulhouse - Burnhaupt-Le-Bas


AVP - Ech : 1/5000 ème - Planche 5

BANDE DUP - Branche Nord

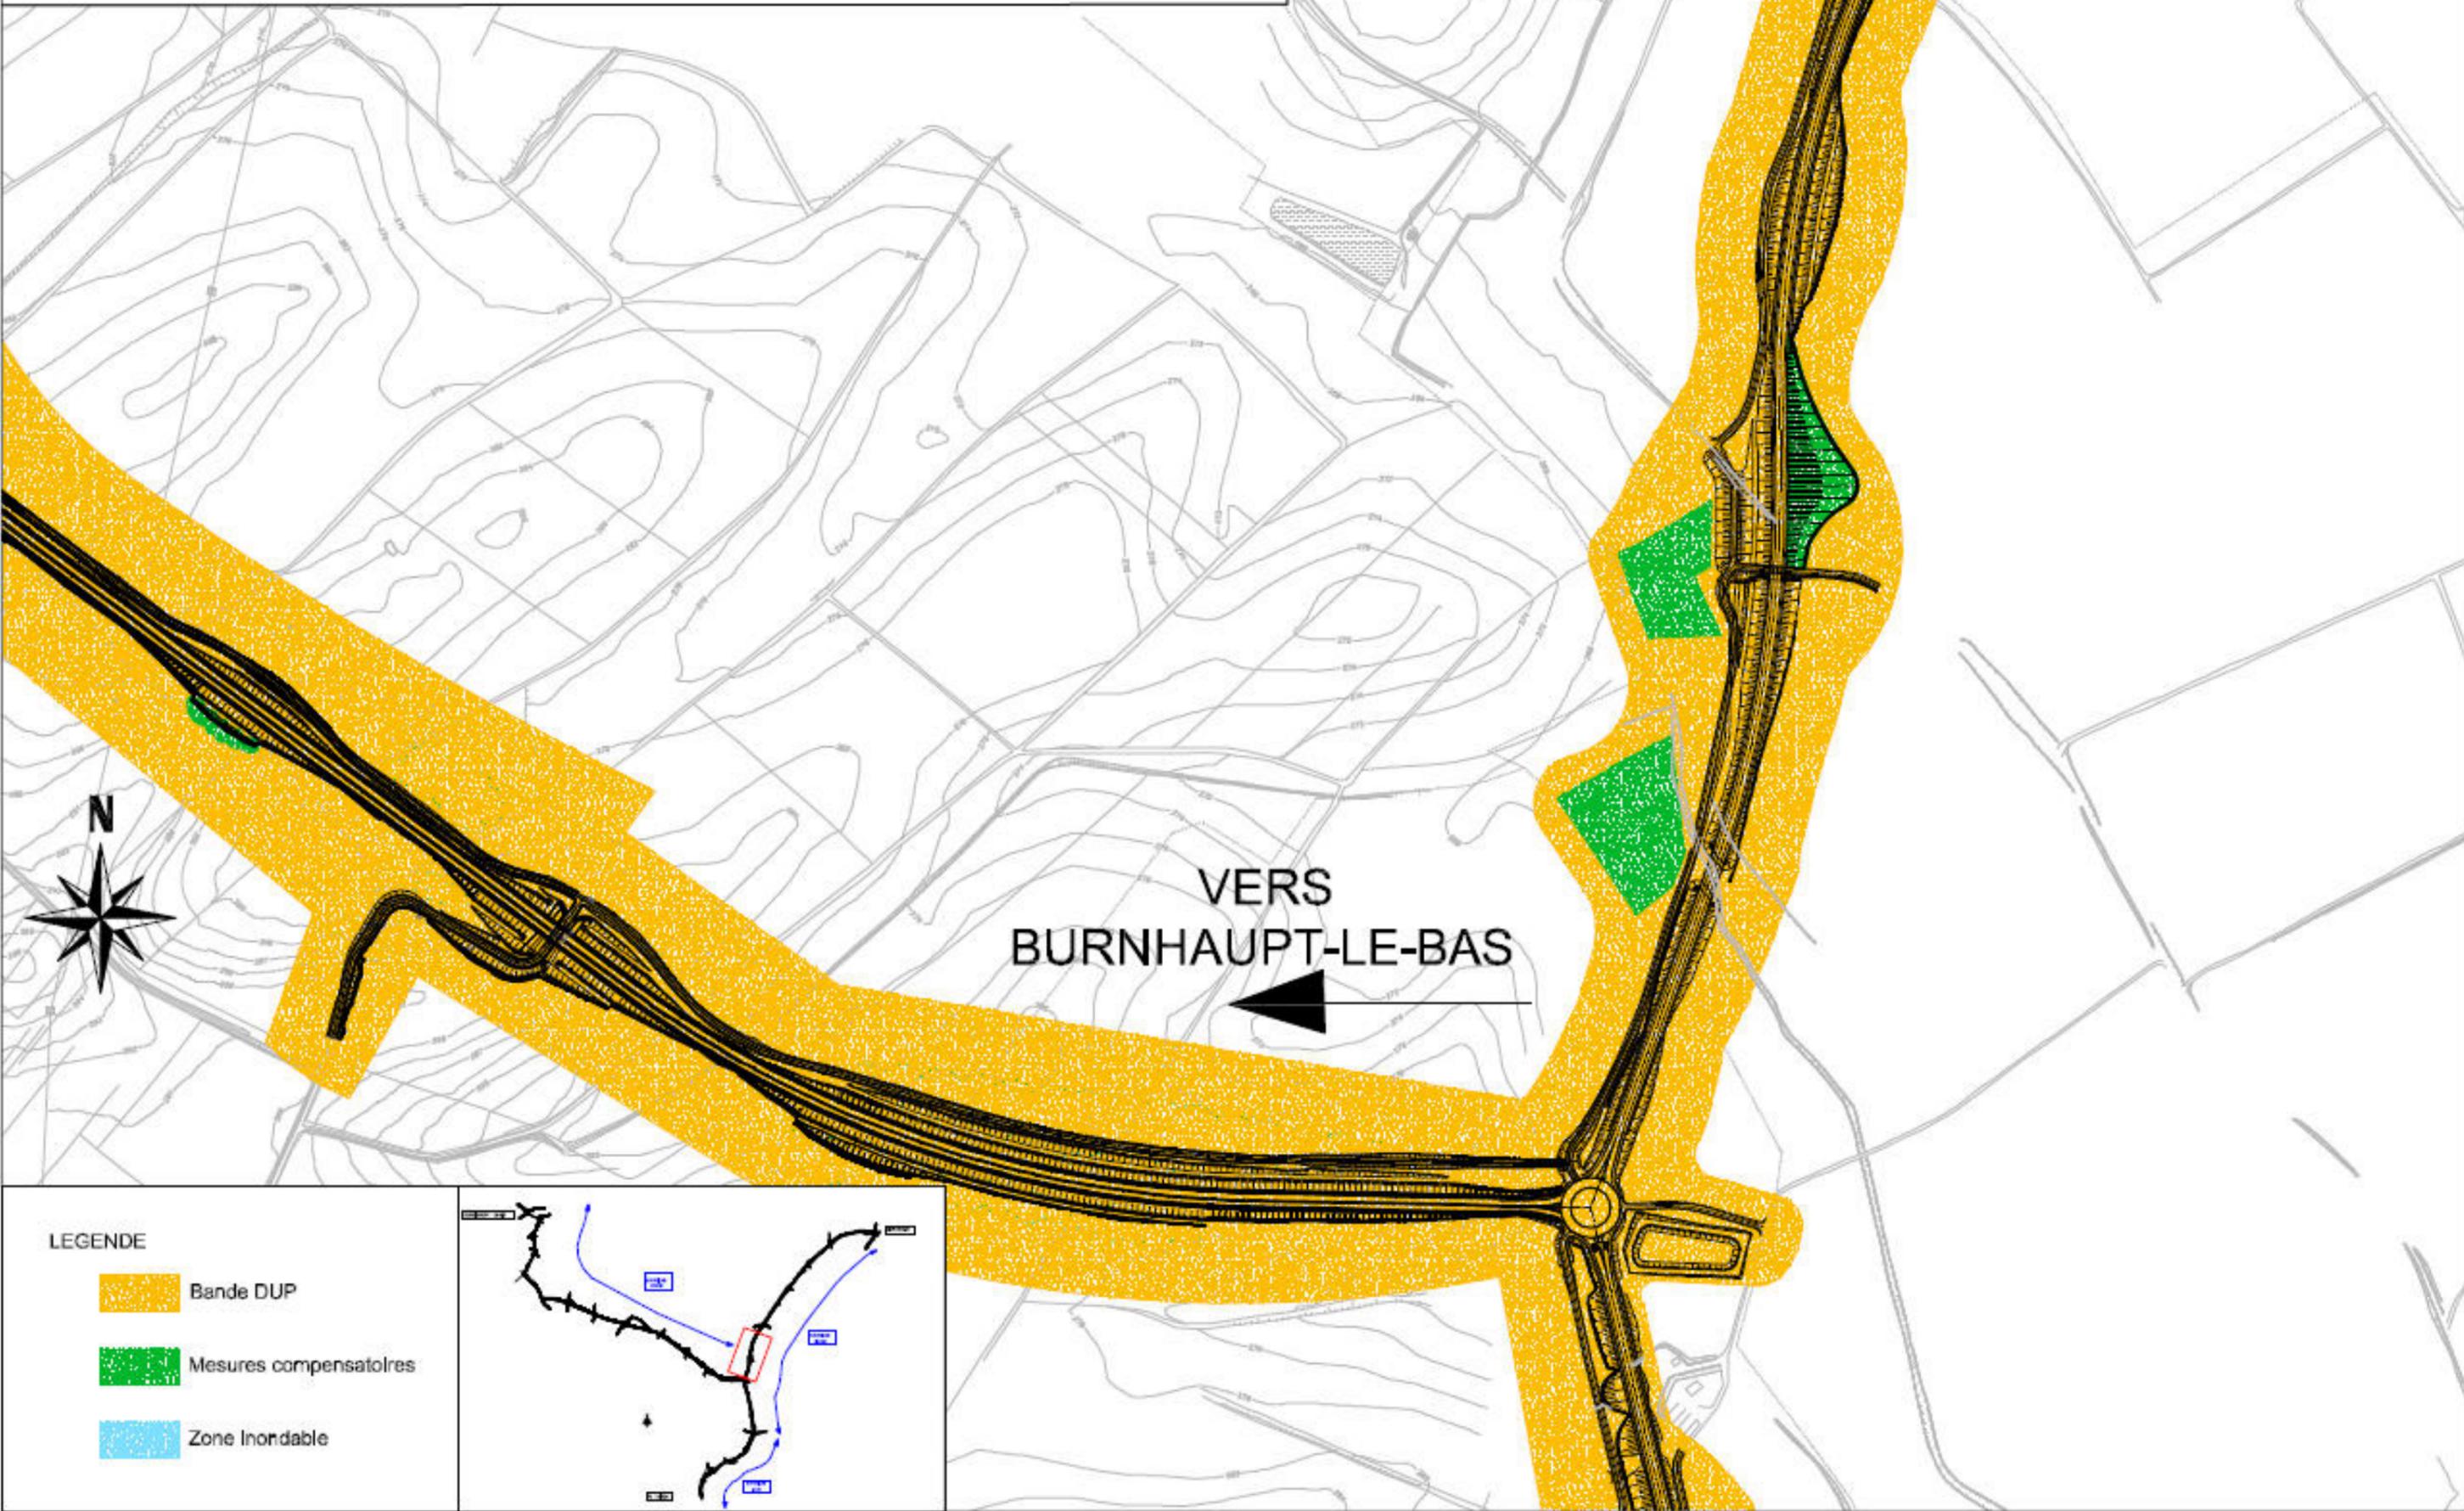

LEGENDE


-  Bande DUP
-  Mesures compensatoires
-  Zone Inondable

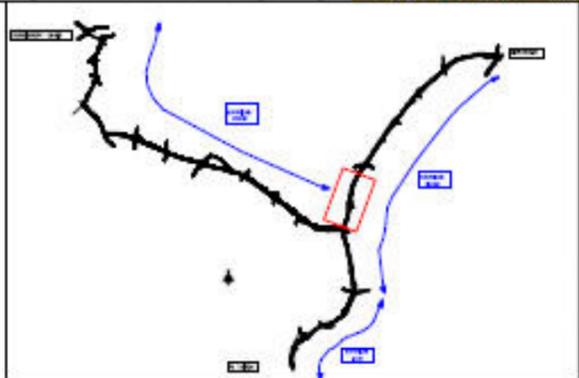

Liaison Altkirch - Mulhouse - Burnhaupt-Le-Bas


AVP - Ech : 1/5000 ème - Planche 6

BANDE DUP - Branche Nord

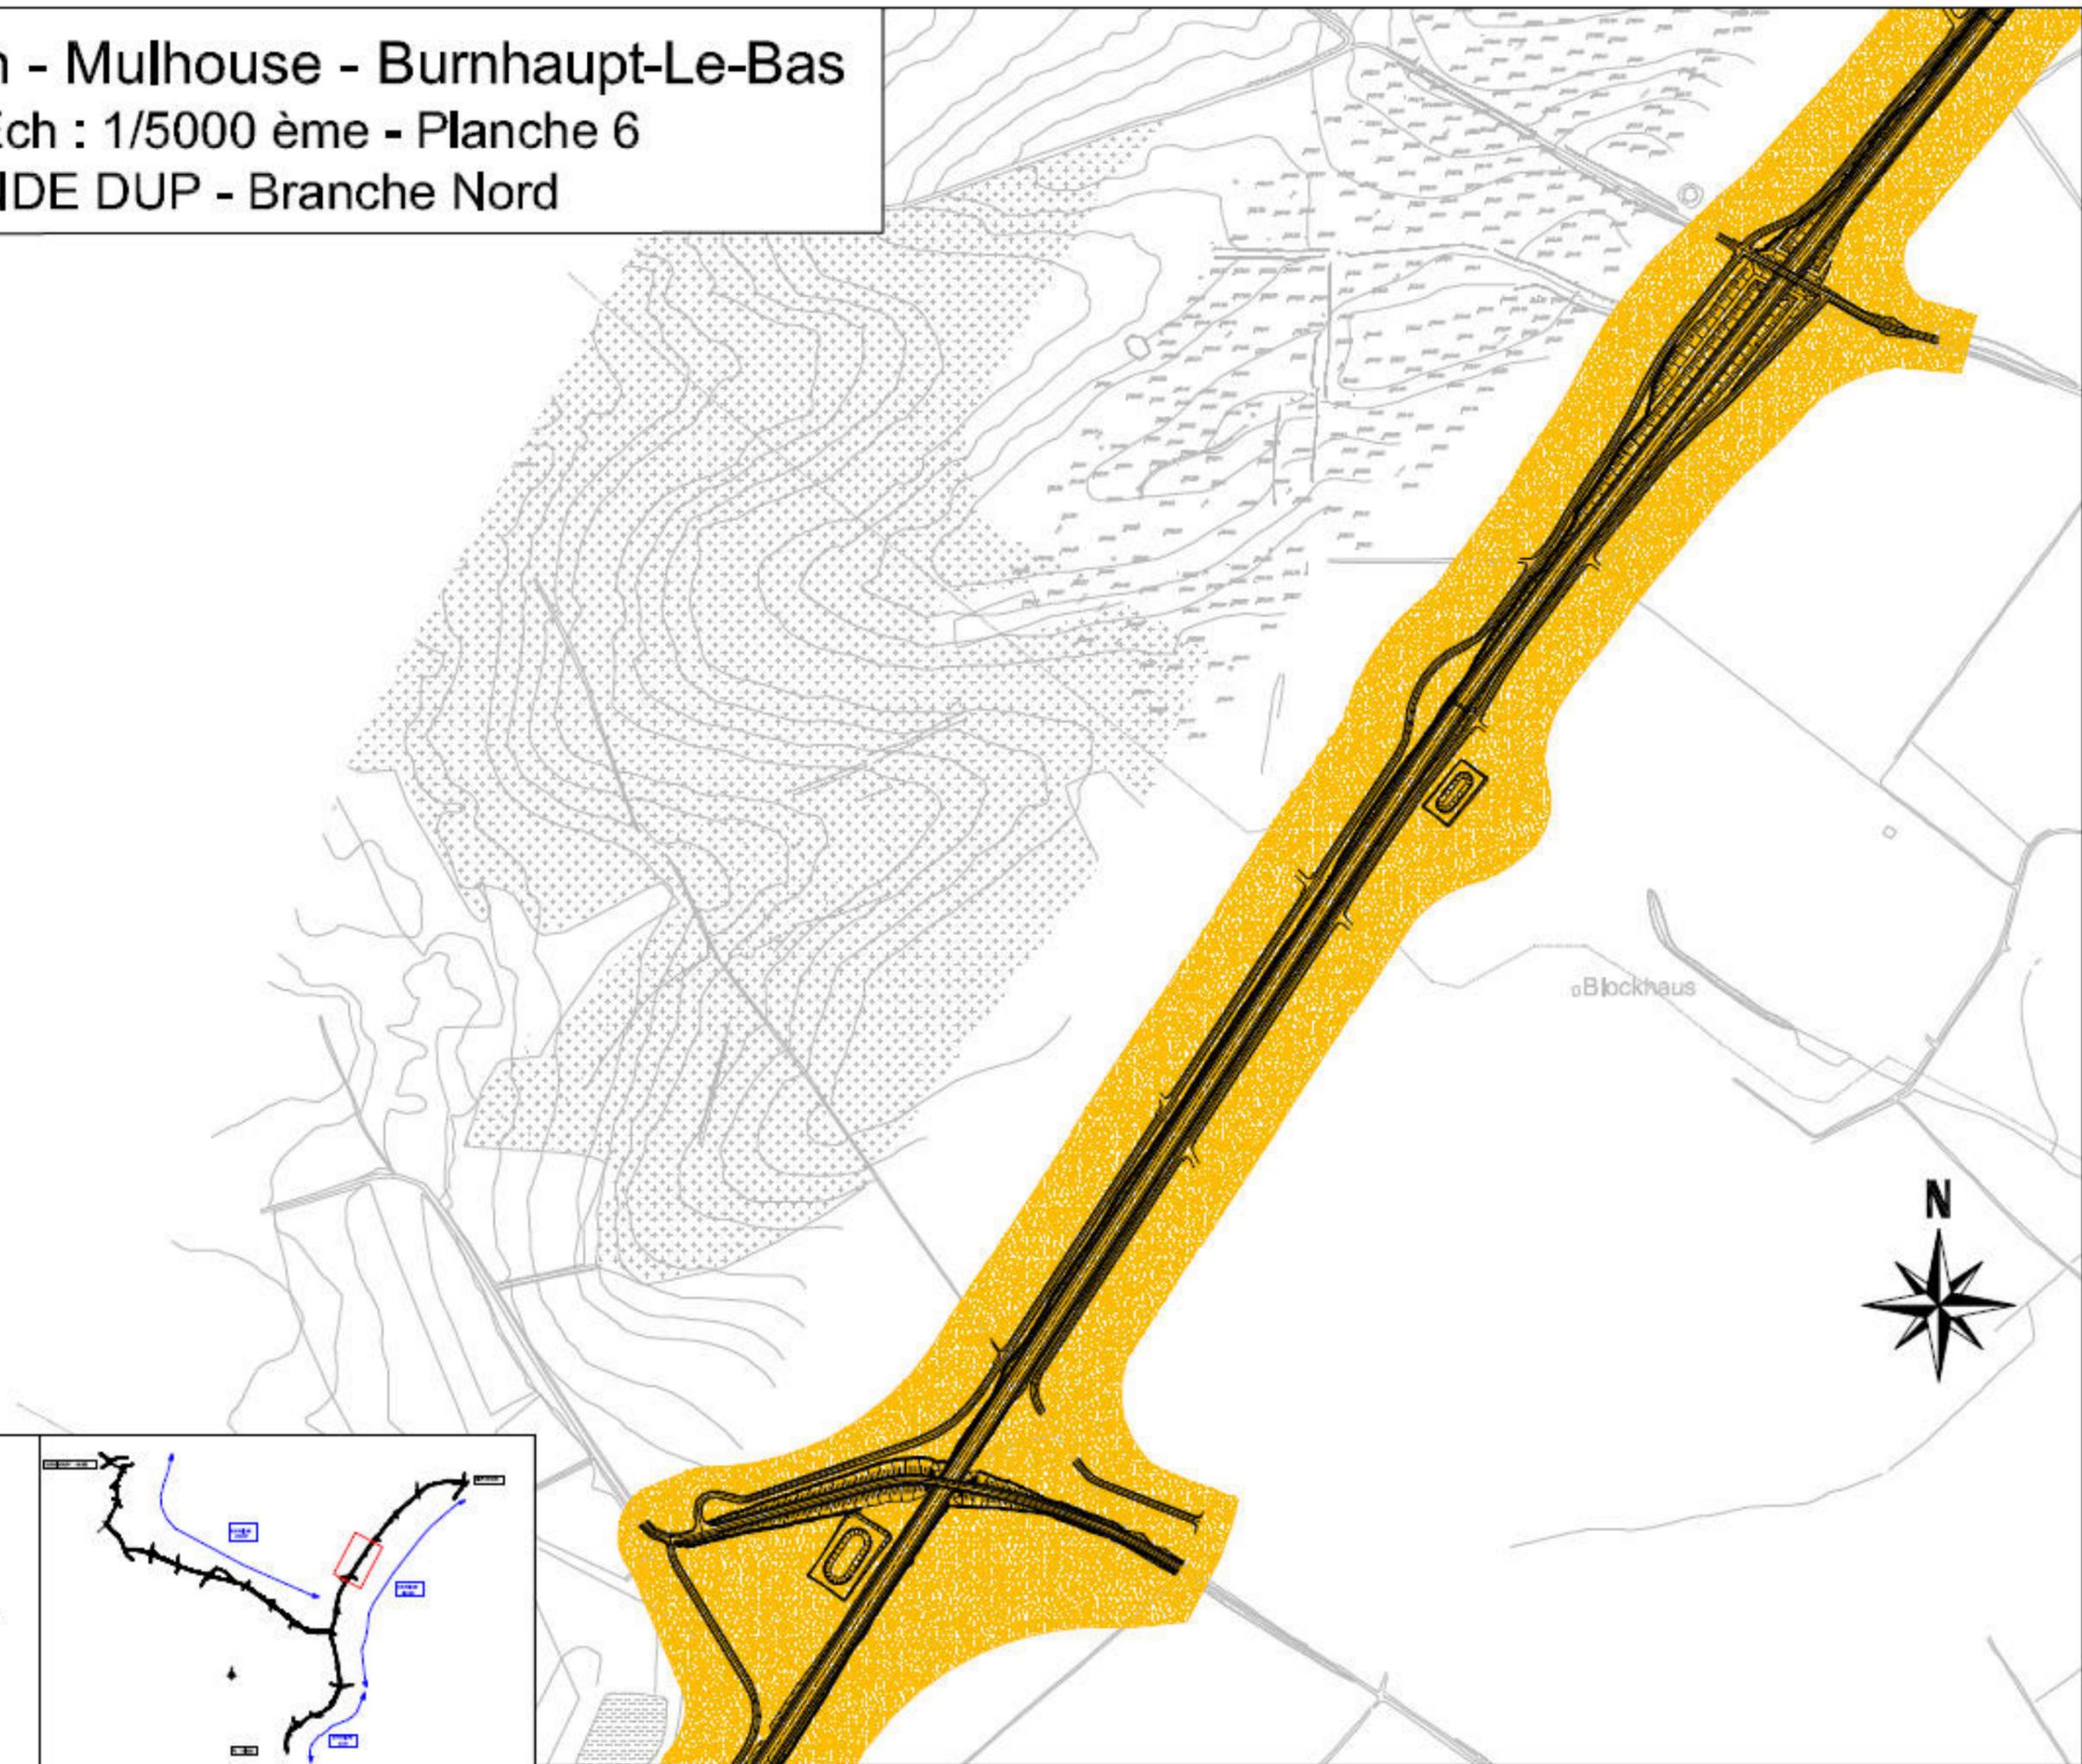

LEGENDE


-  Bande DUP
-  Mesures compensatoires
-  Zone Inondable

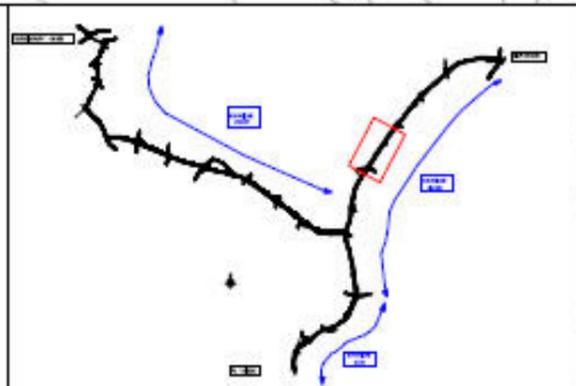

Liaison Altkirch - Mulhouse - Burnhaupt-Le-Bas

AVP - Ech : 1/5000 ème - Planche 7

BANDE DUP - Branche Nord

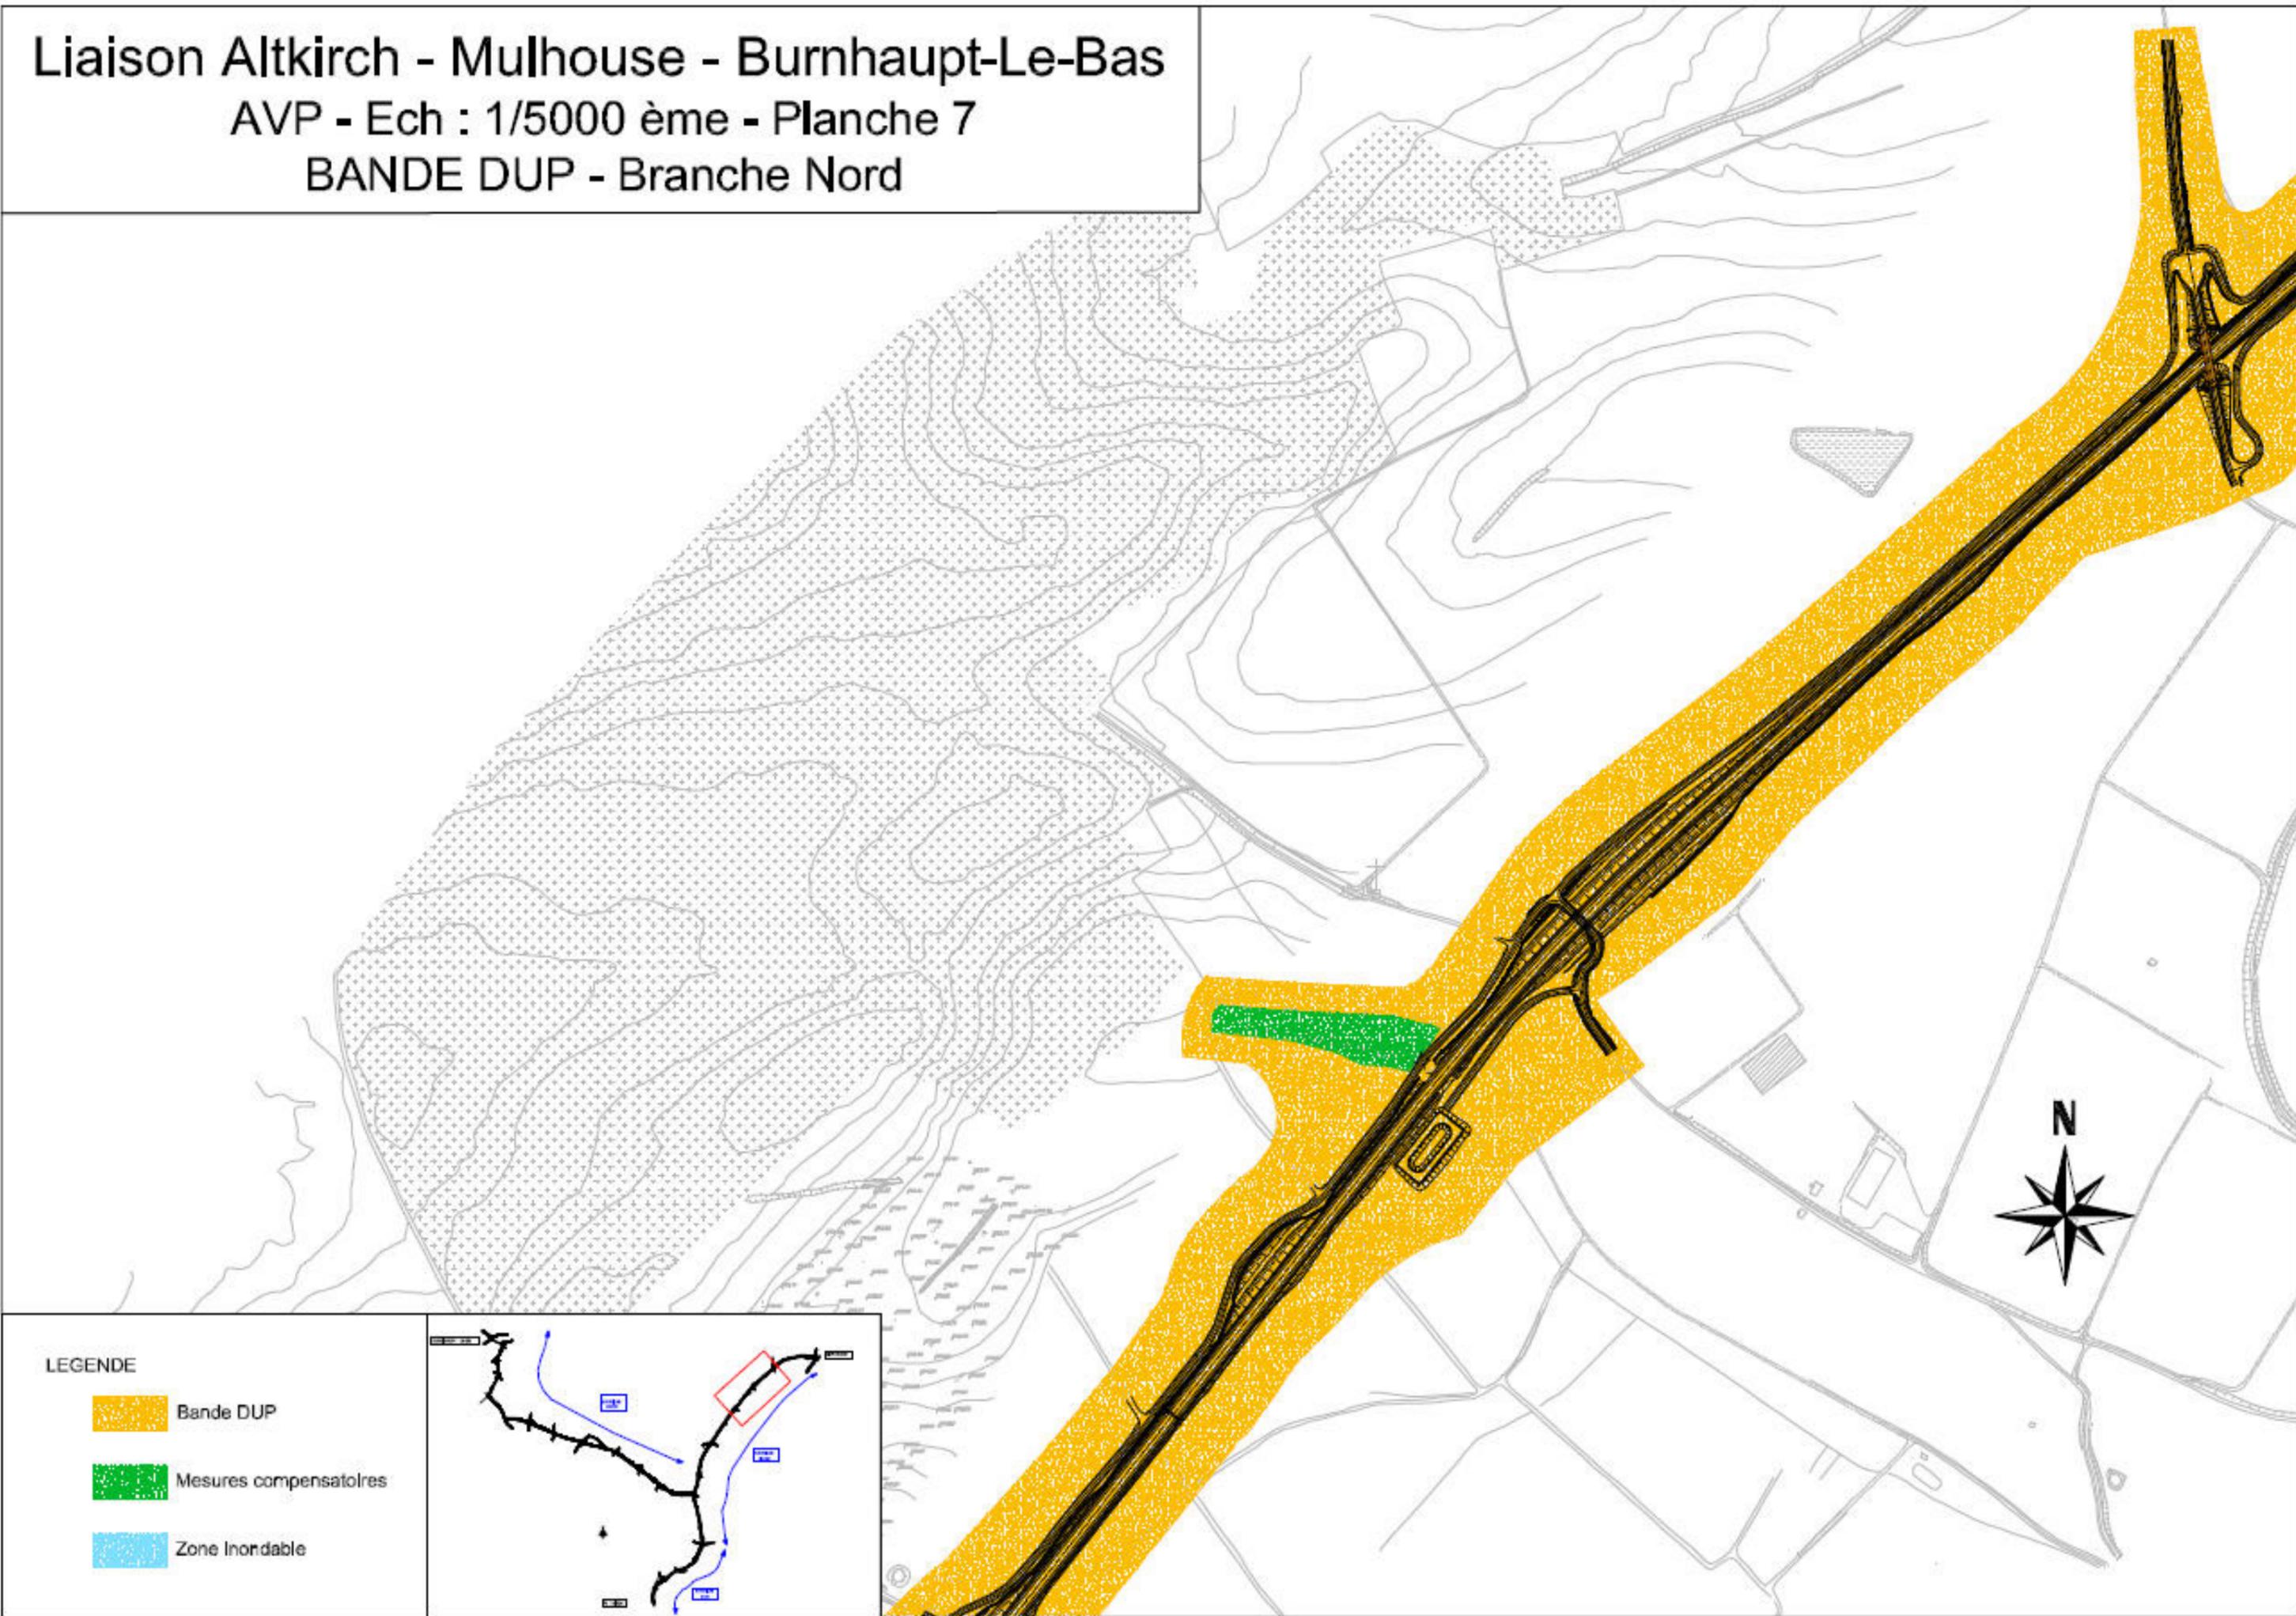

Liaison Altkirch - Mulhouse - Burnhaupt-Le-Bas

AVP - Ech : 1/5000 ème - Planche 8


BANDE DUP - Branche Nord

VERS DIDENHEIM



LEGENDE


-  Bande DUP
-  Mesures compensatoires
-  Zone Inondable

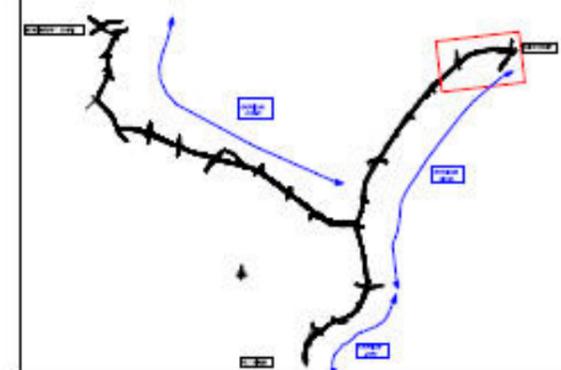

Liaison Altkirch - Mulhouse - Burnhaupt-Le-Bas


AVP- Ech : 1/5000 ème - Planche 9

BANDE DUP - Branche Ouest

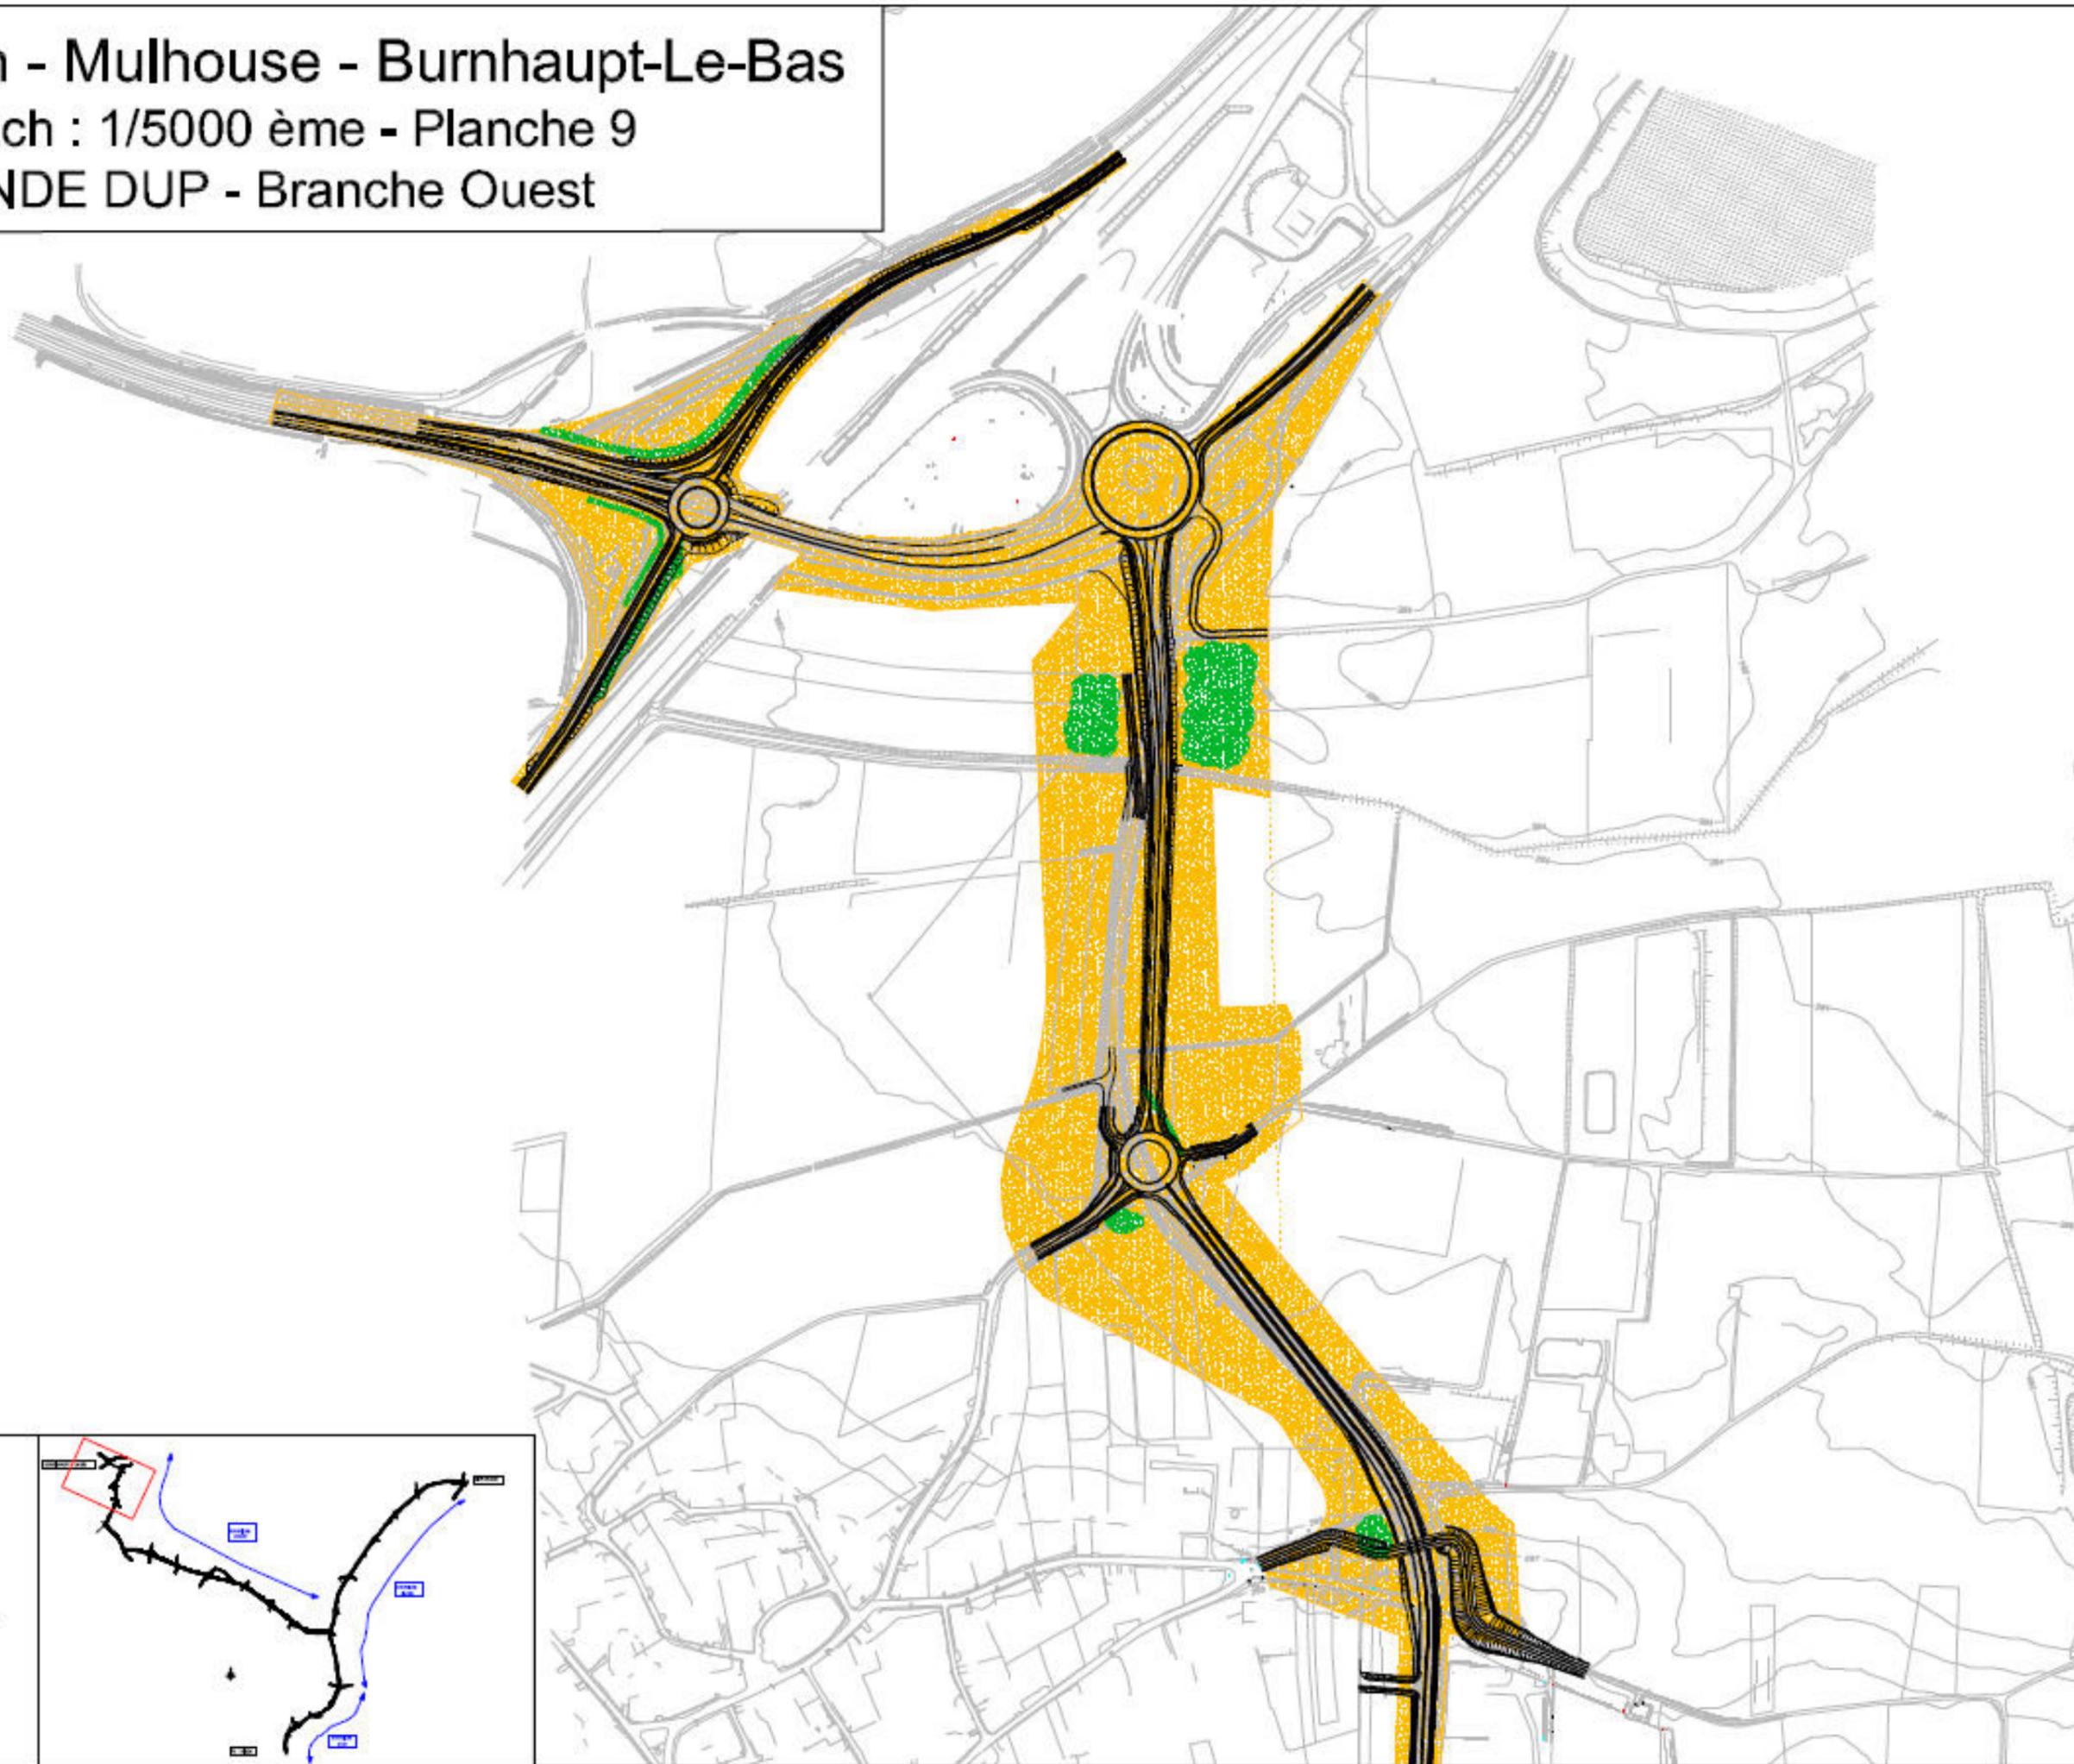

LEGENDE


-  Bande DUP
-  Mesures compensatoires
-  Zone Inondable

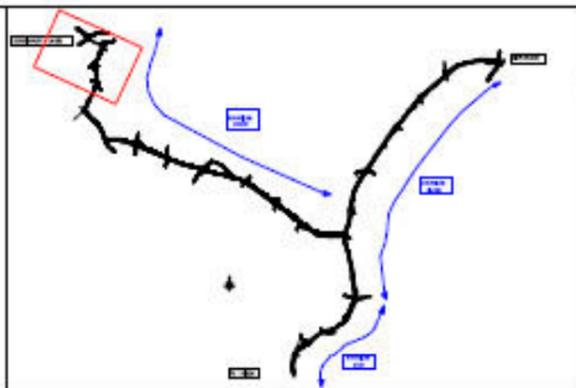

Liaison Altkirch - Mulhouse - Burnhaupt-Le-Bas


AVP- Ech : 1/5000 ème - Planche 10

BANDE DUP - Branche Ouest

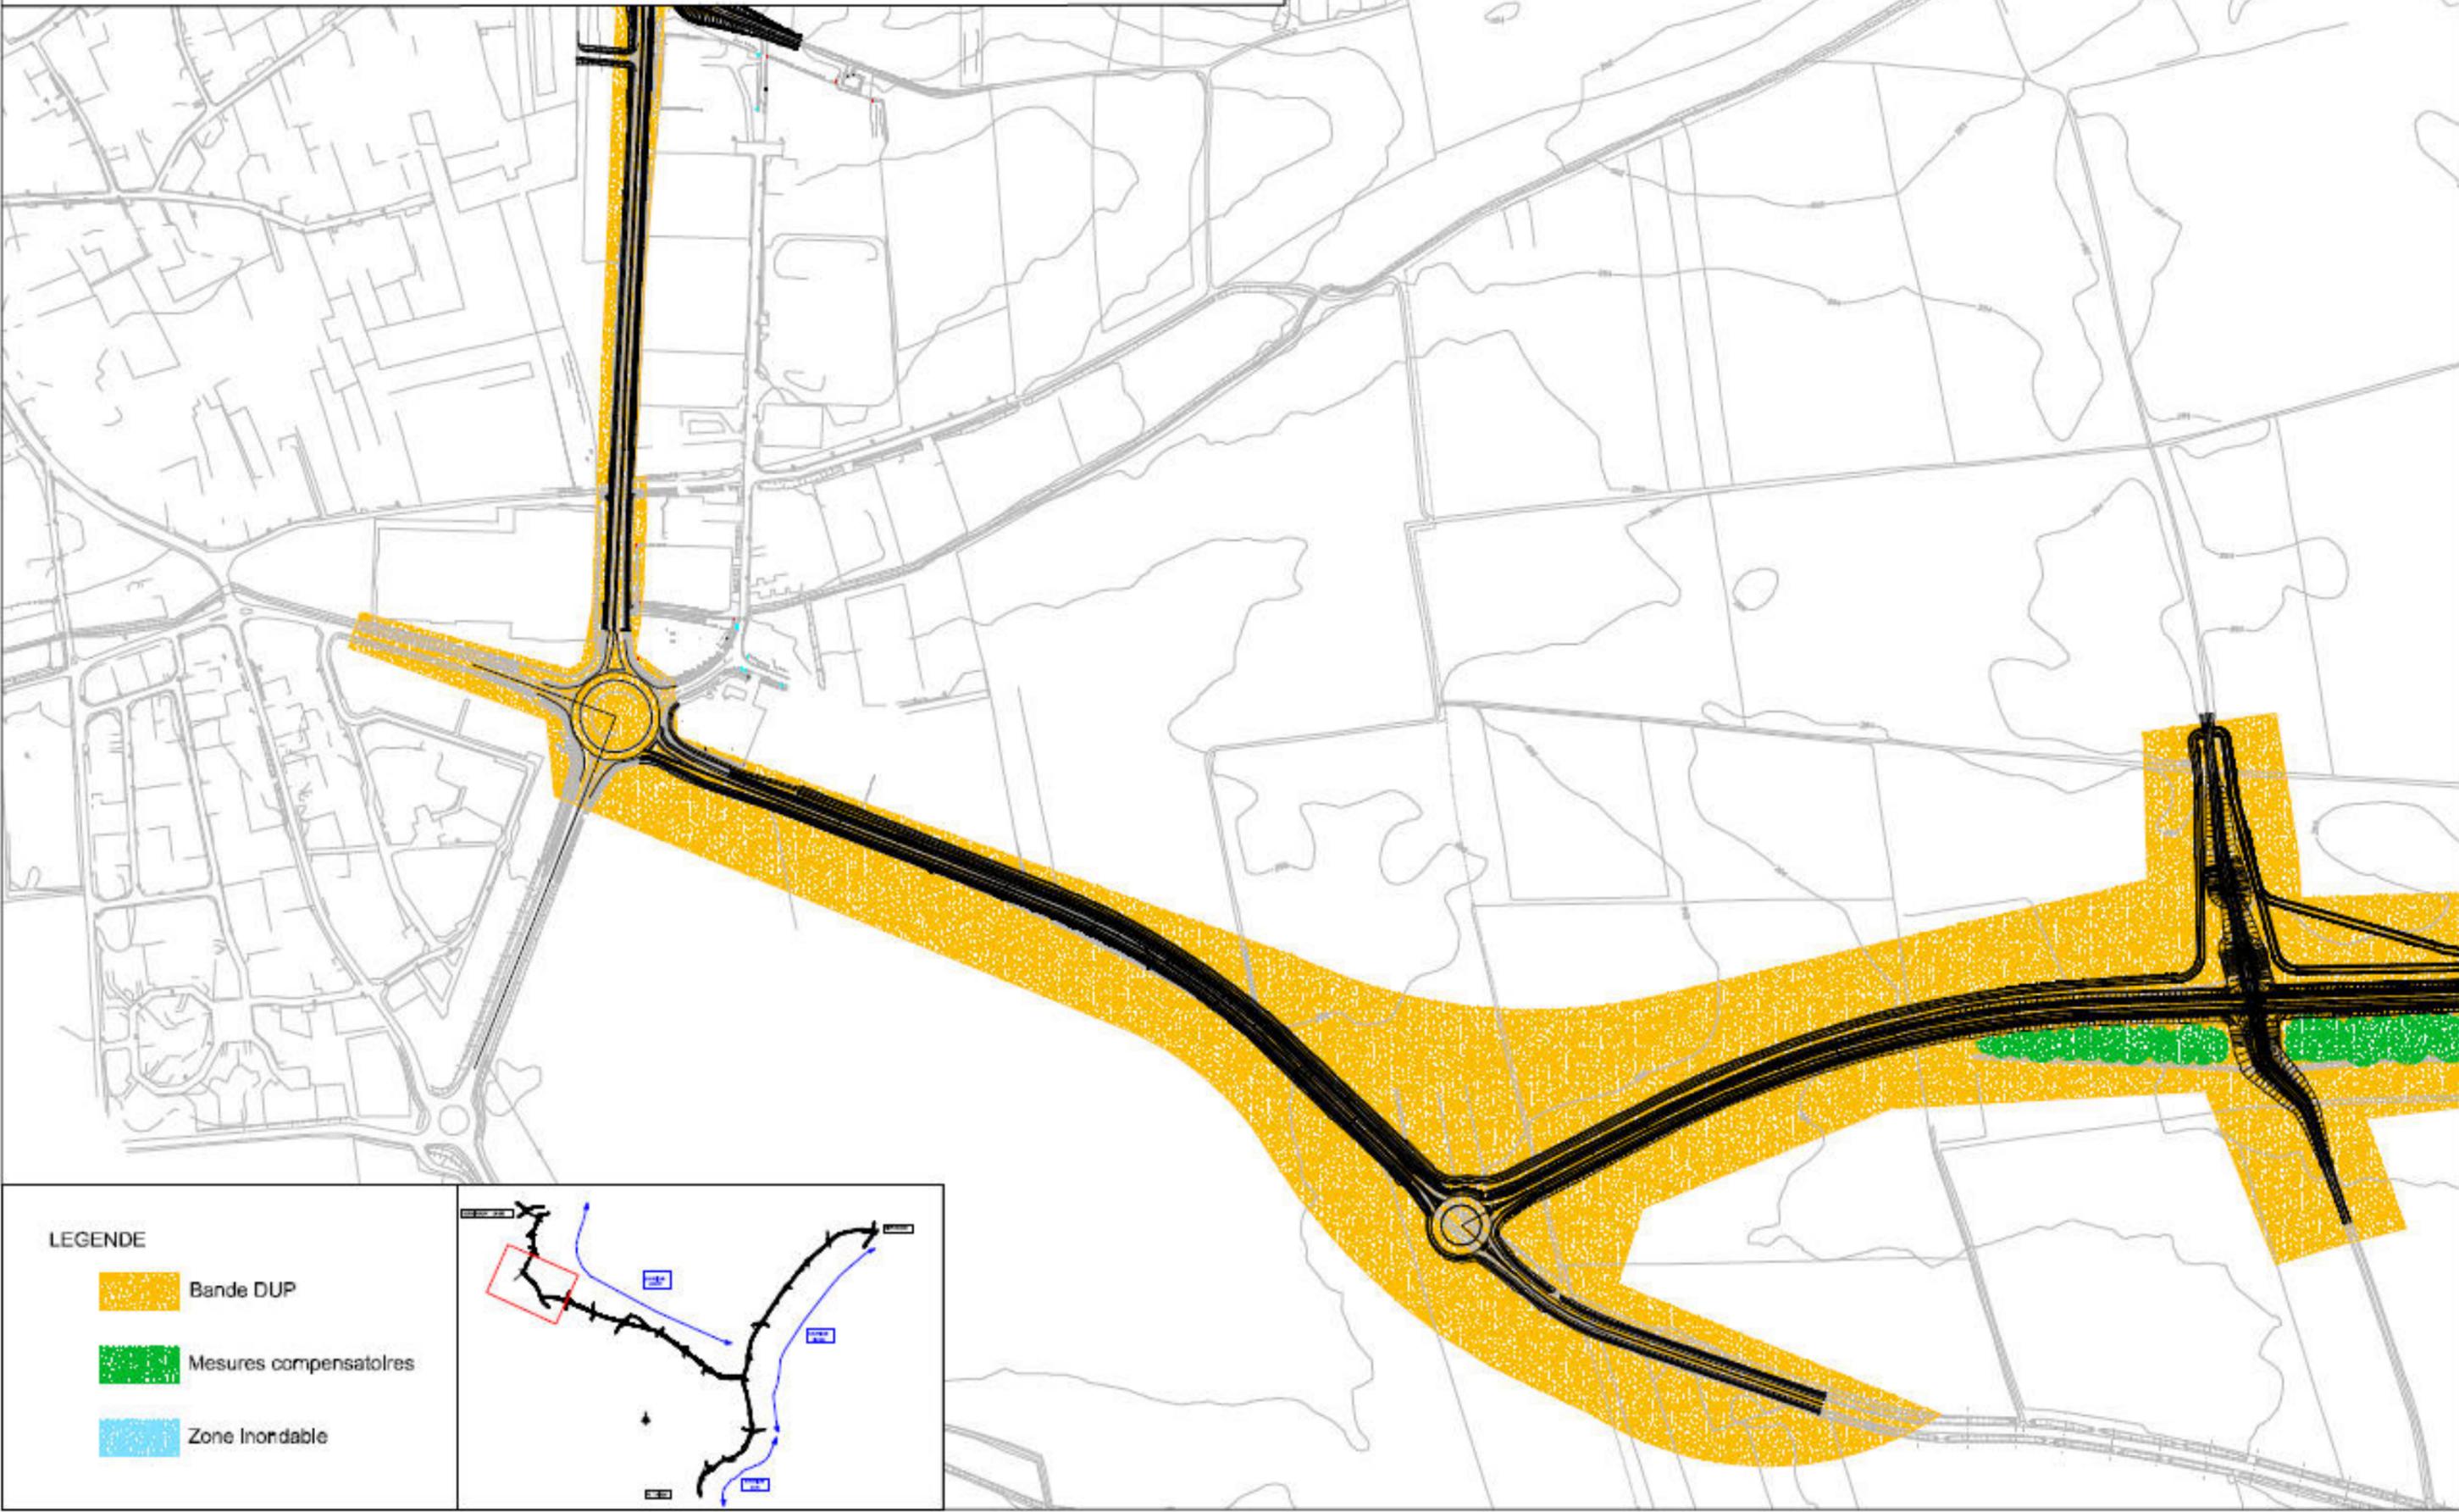

LEGENDE


-  Bande DUP
-  Mesures compensatoires
-  Zone Inondable

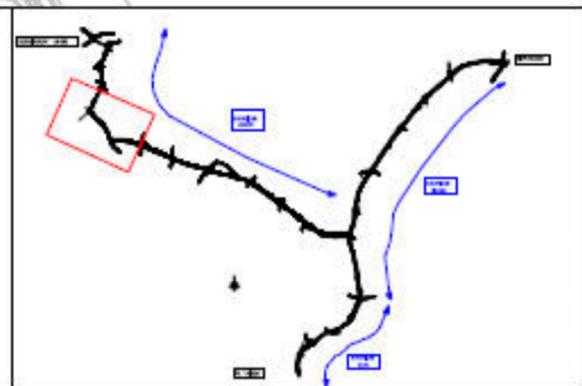

Liaison Altkirch - Mulhouse - Burnhaupt-Le-Bas

AVP- Ech : 1/5000 ème - Planche 11

BANDE DUP - Branche Ouest

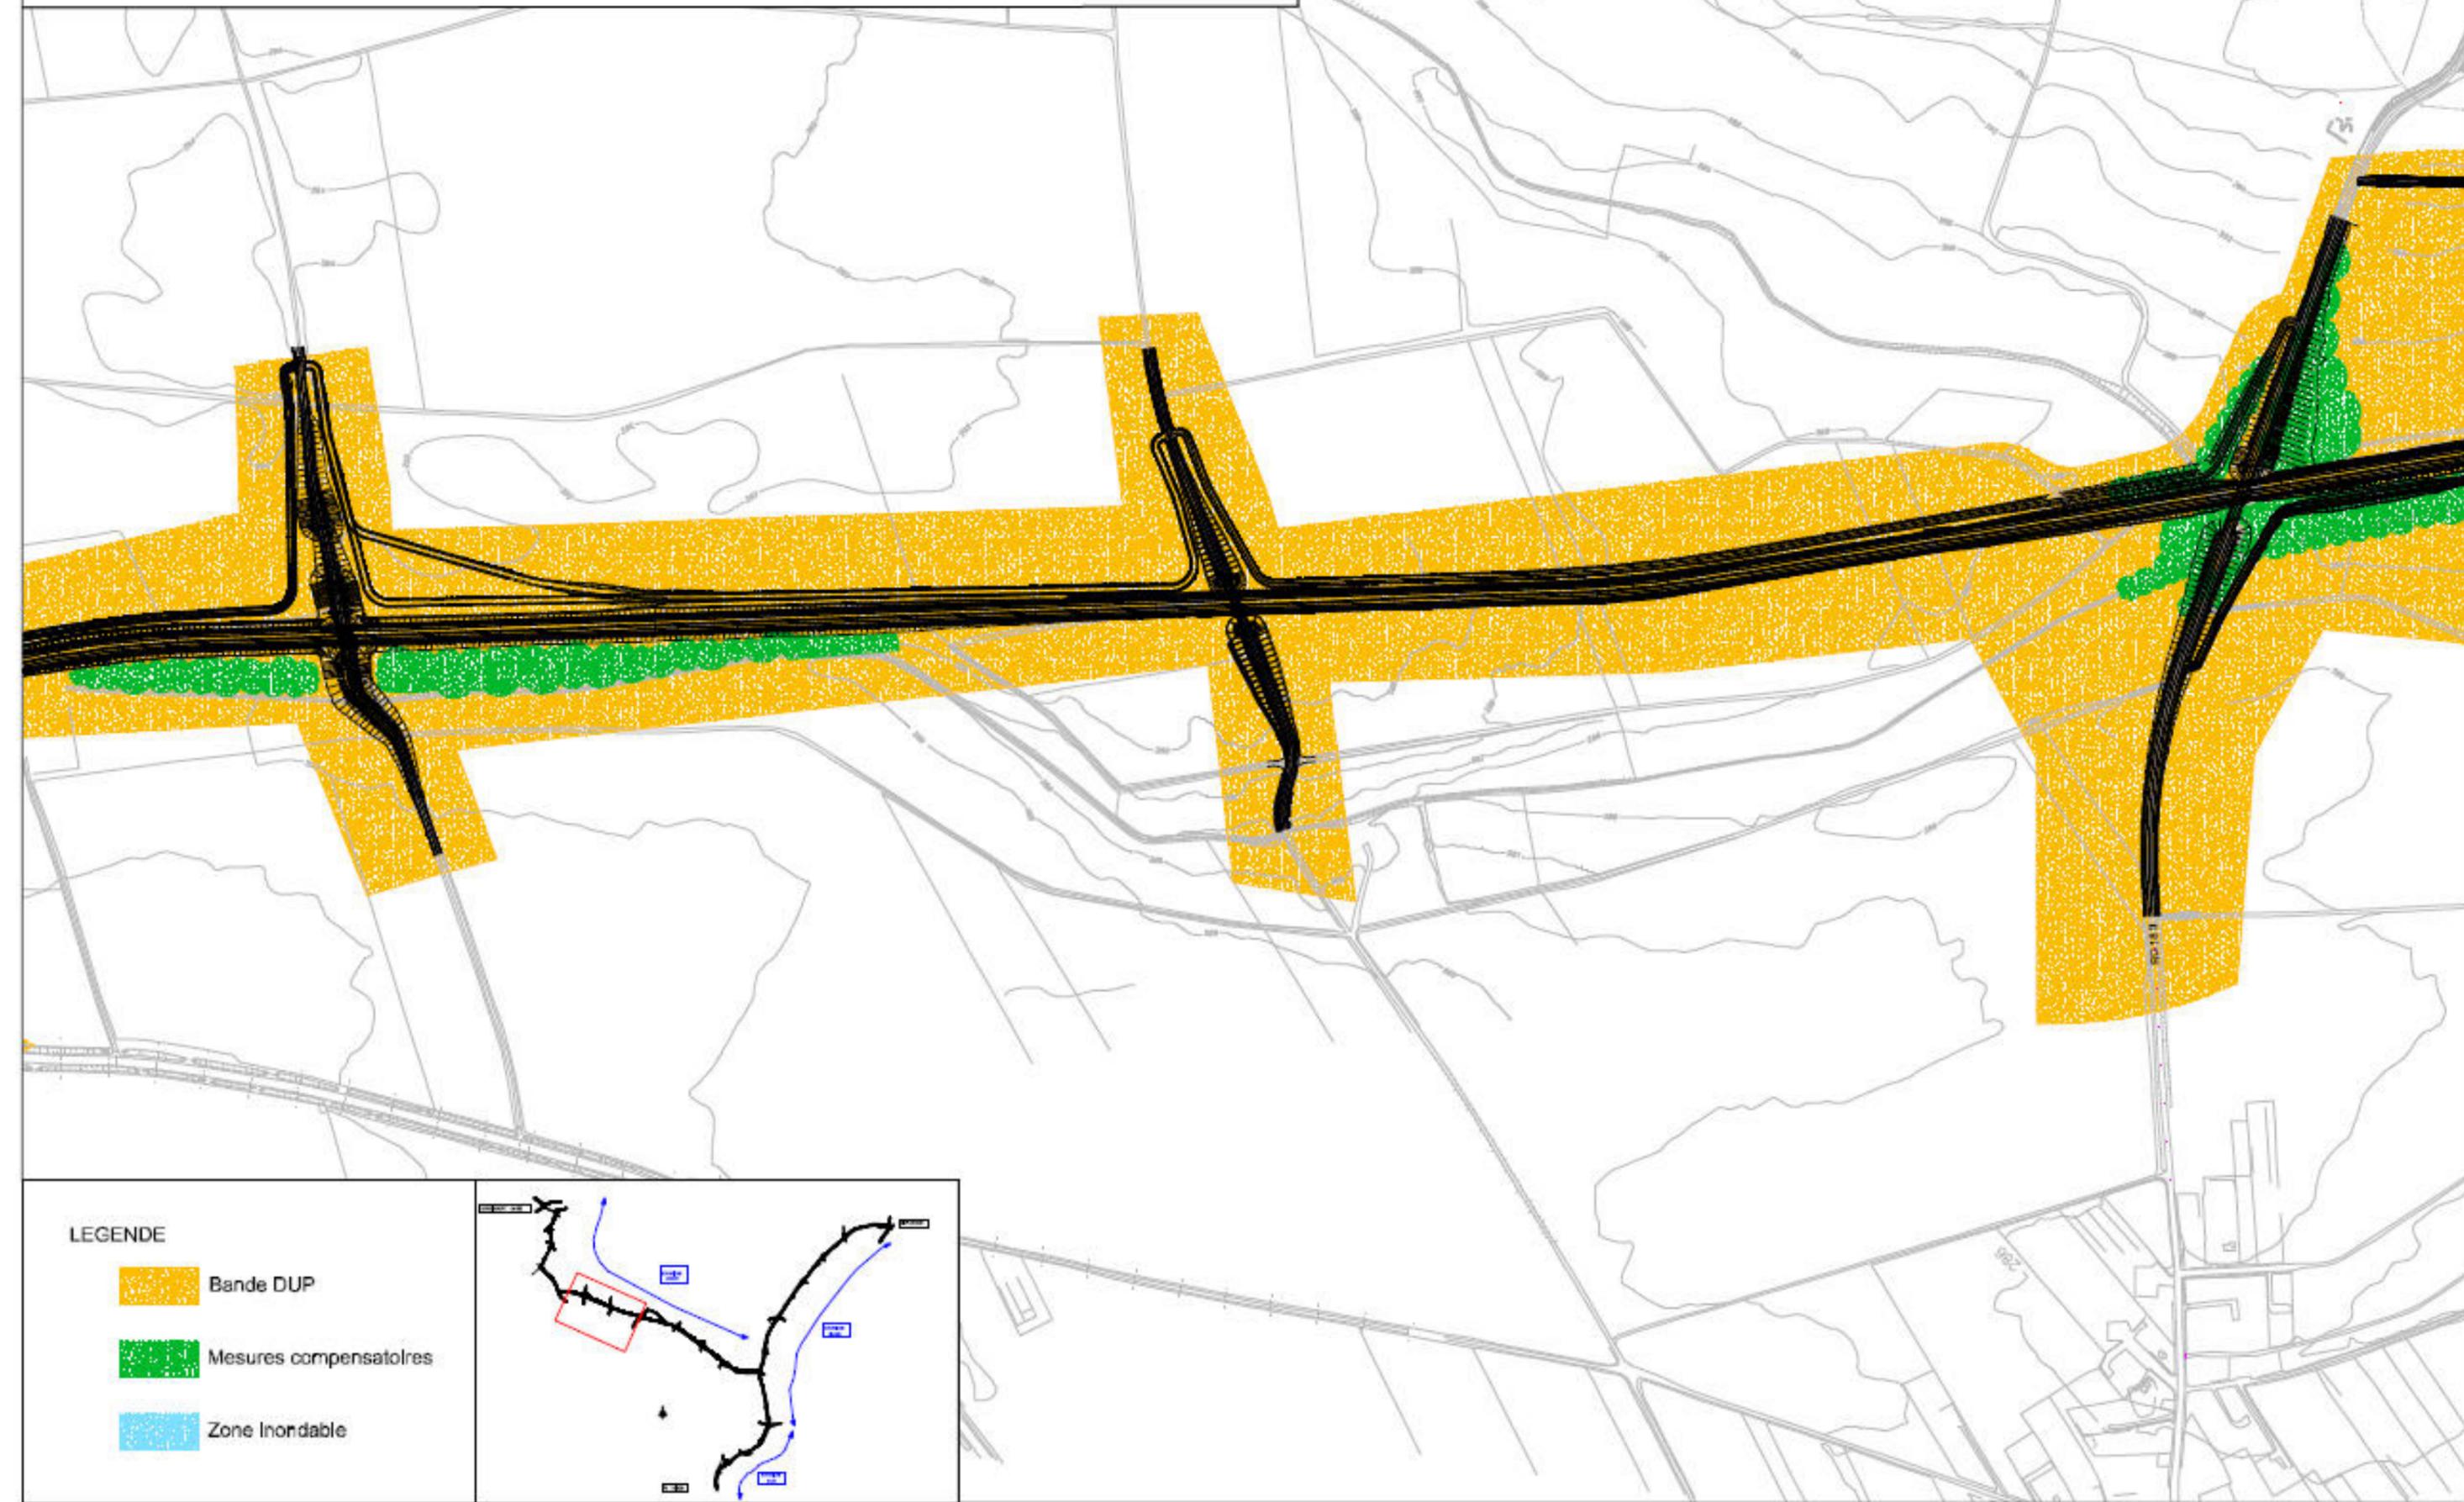

Liaison Altkirch - Mulhouse - Burnhaupt-Le-Bas


AVP- Ech : 1/5000 ème - Planche 12

BANDE DUP - Branche Ouest



LEGENDE

-  Bande DUP
-  Mesures compensatoires
-  Zone Inondable

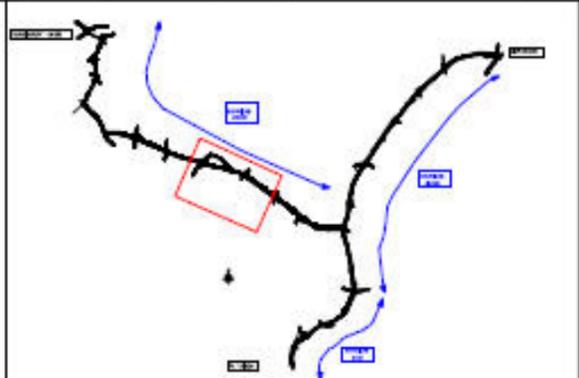


Liaison Altkirch - Mulhouse - Burnhaupt-Le-Bas

AVP- Ech : 1/5000 ème - Planche 13


BANDE DUP - Branche Ouest

VERS
BURNHAUPT-LE-BAS

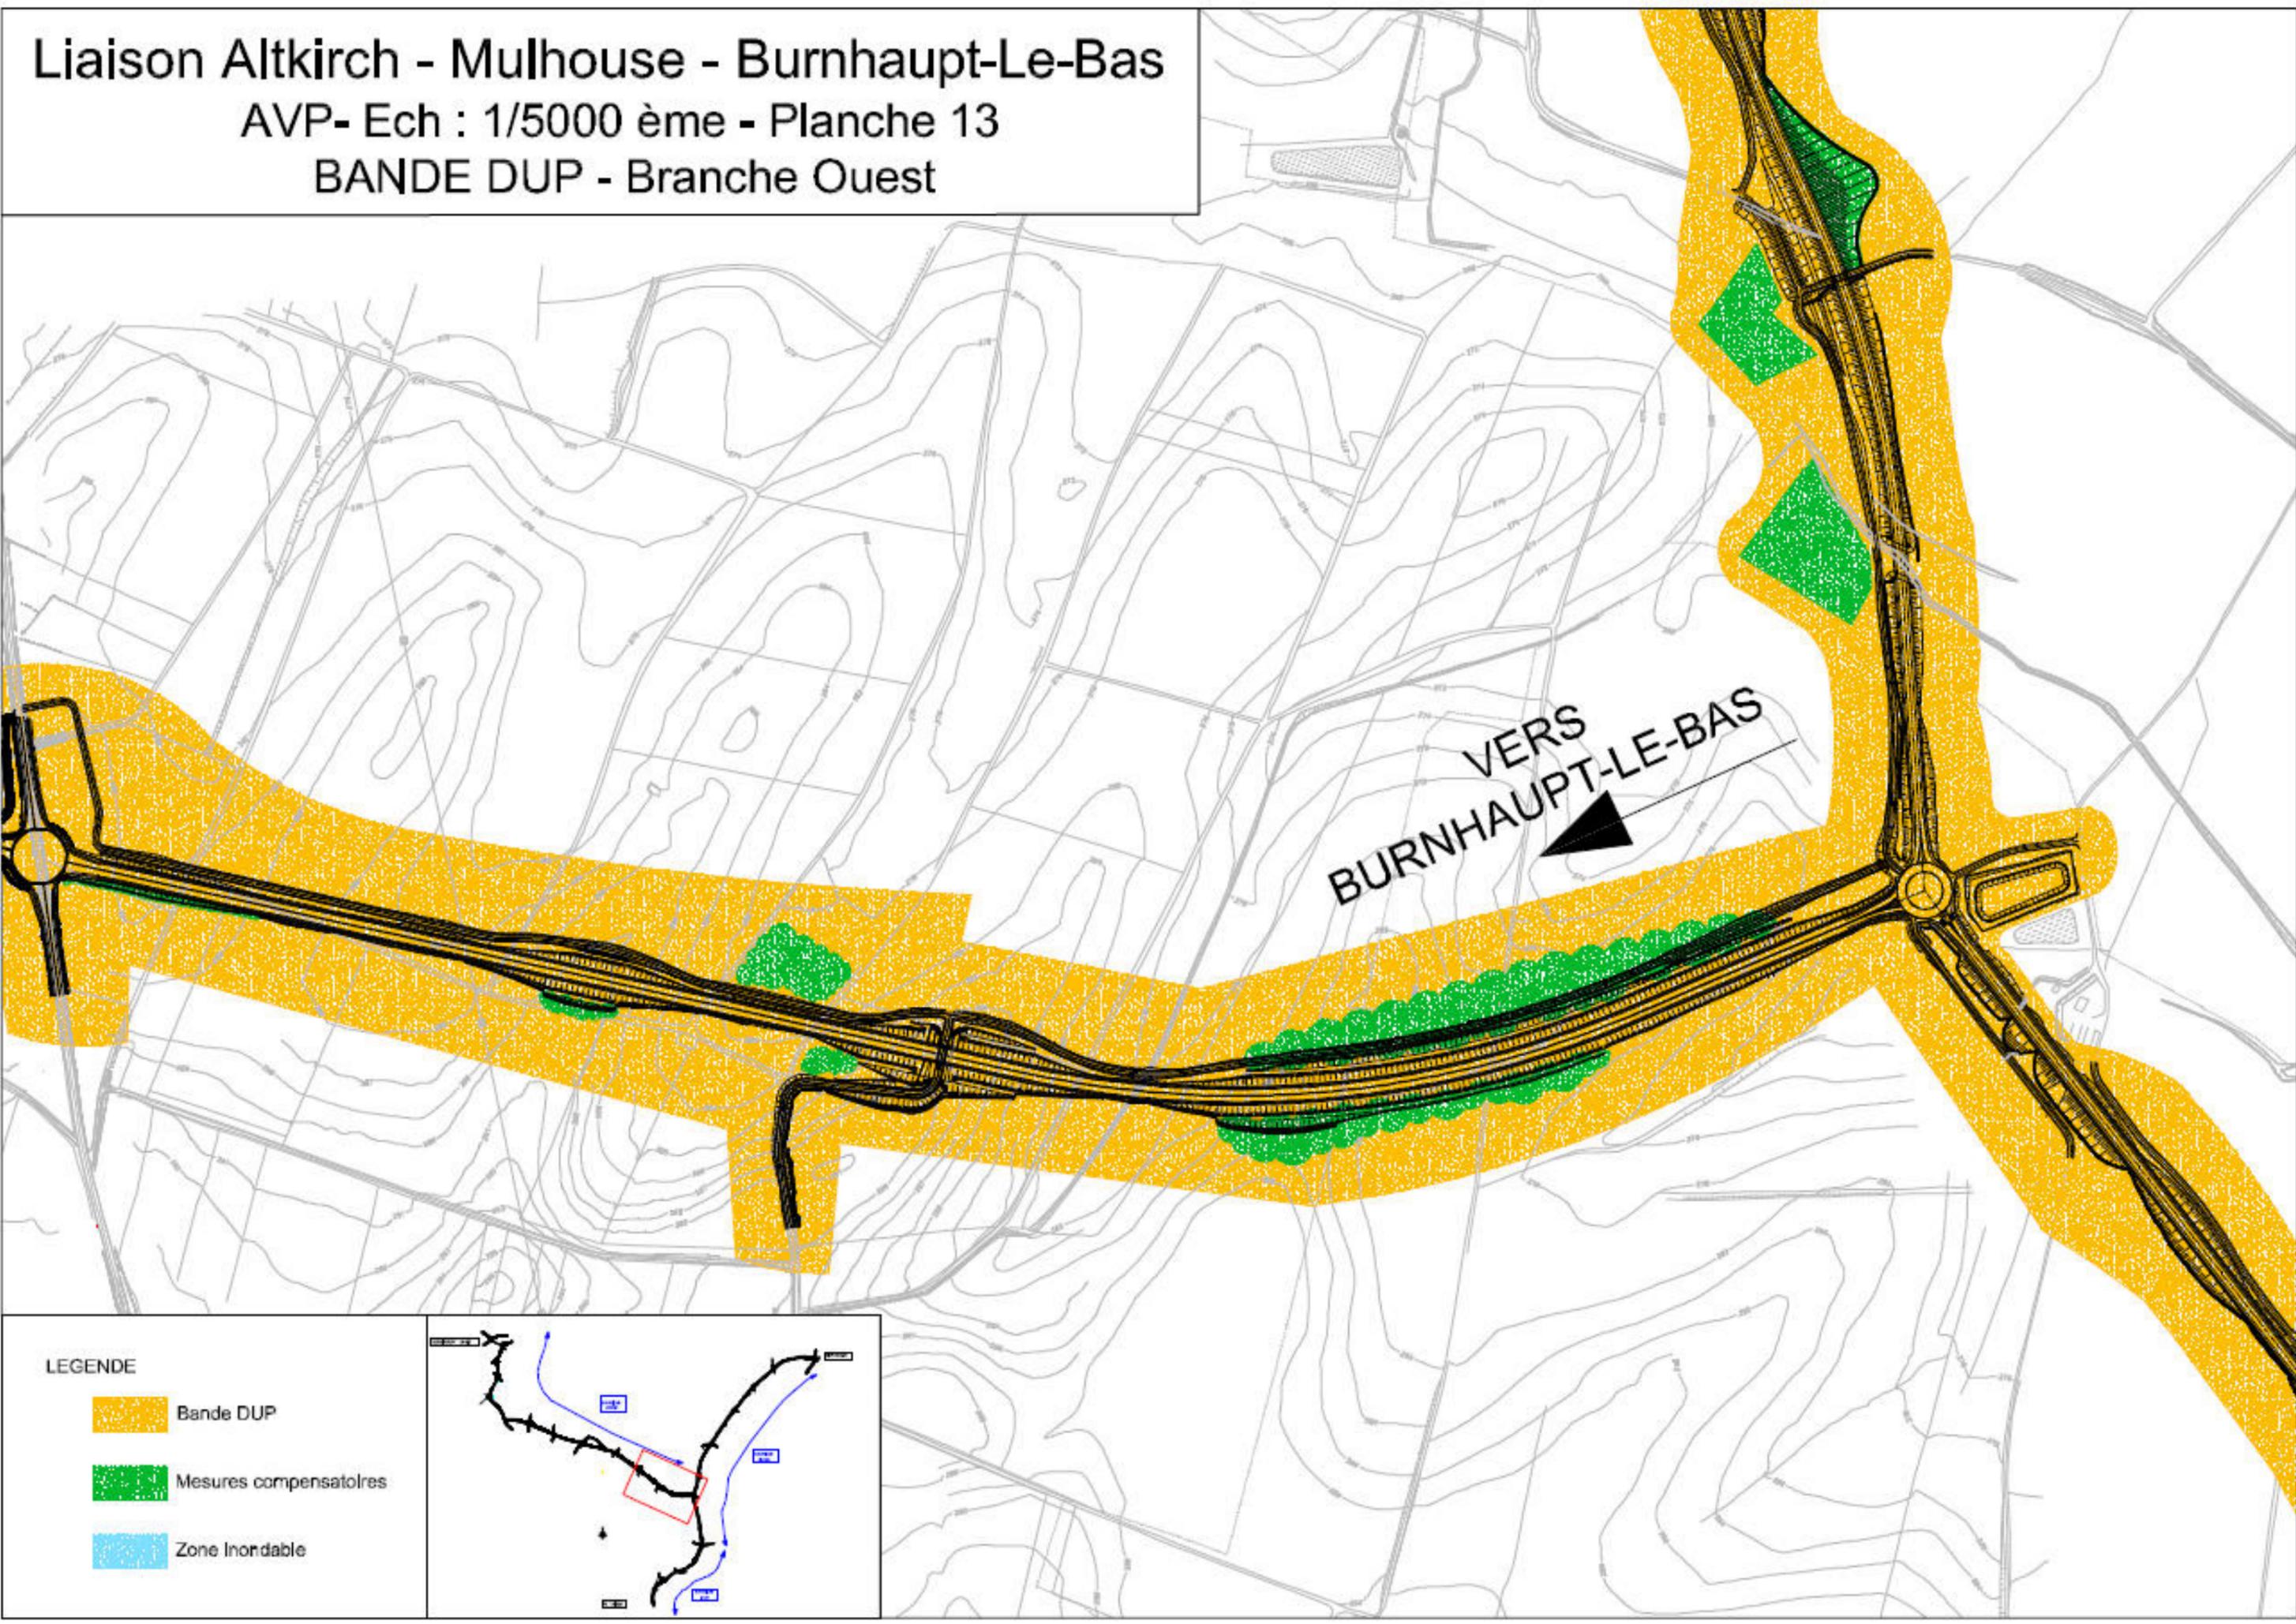

LEGENDE


-  Bande DUP
-  Mesures compensatoires
-  Zone Inondable

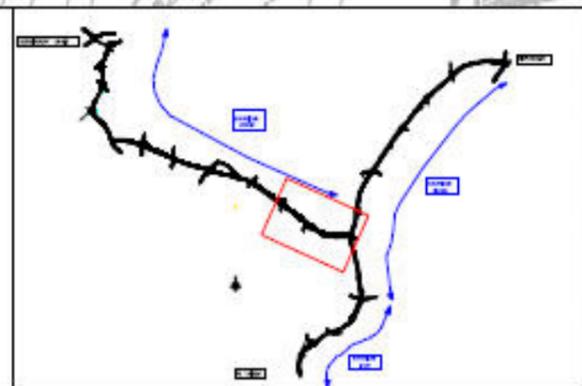

Liaison Altkirch - Mulhouse - Burnhaupt-Le-Bas


AVP- Ech : 1/5000 ème - Planche 1

BANDE DUP - Branche Sud

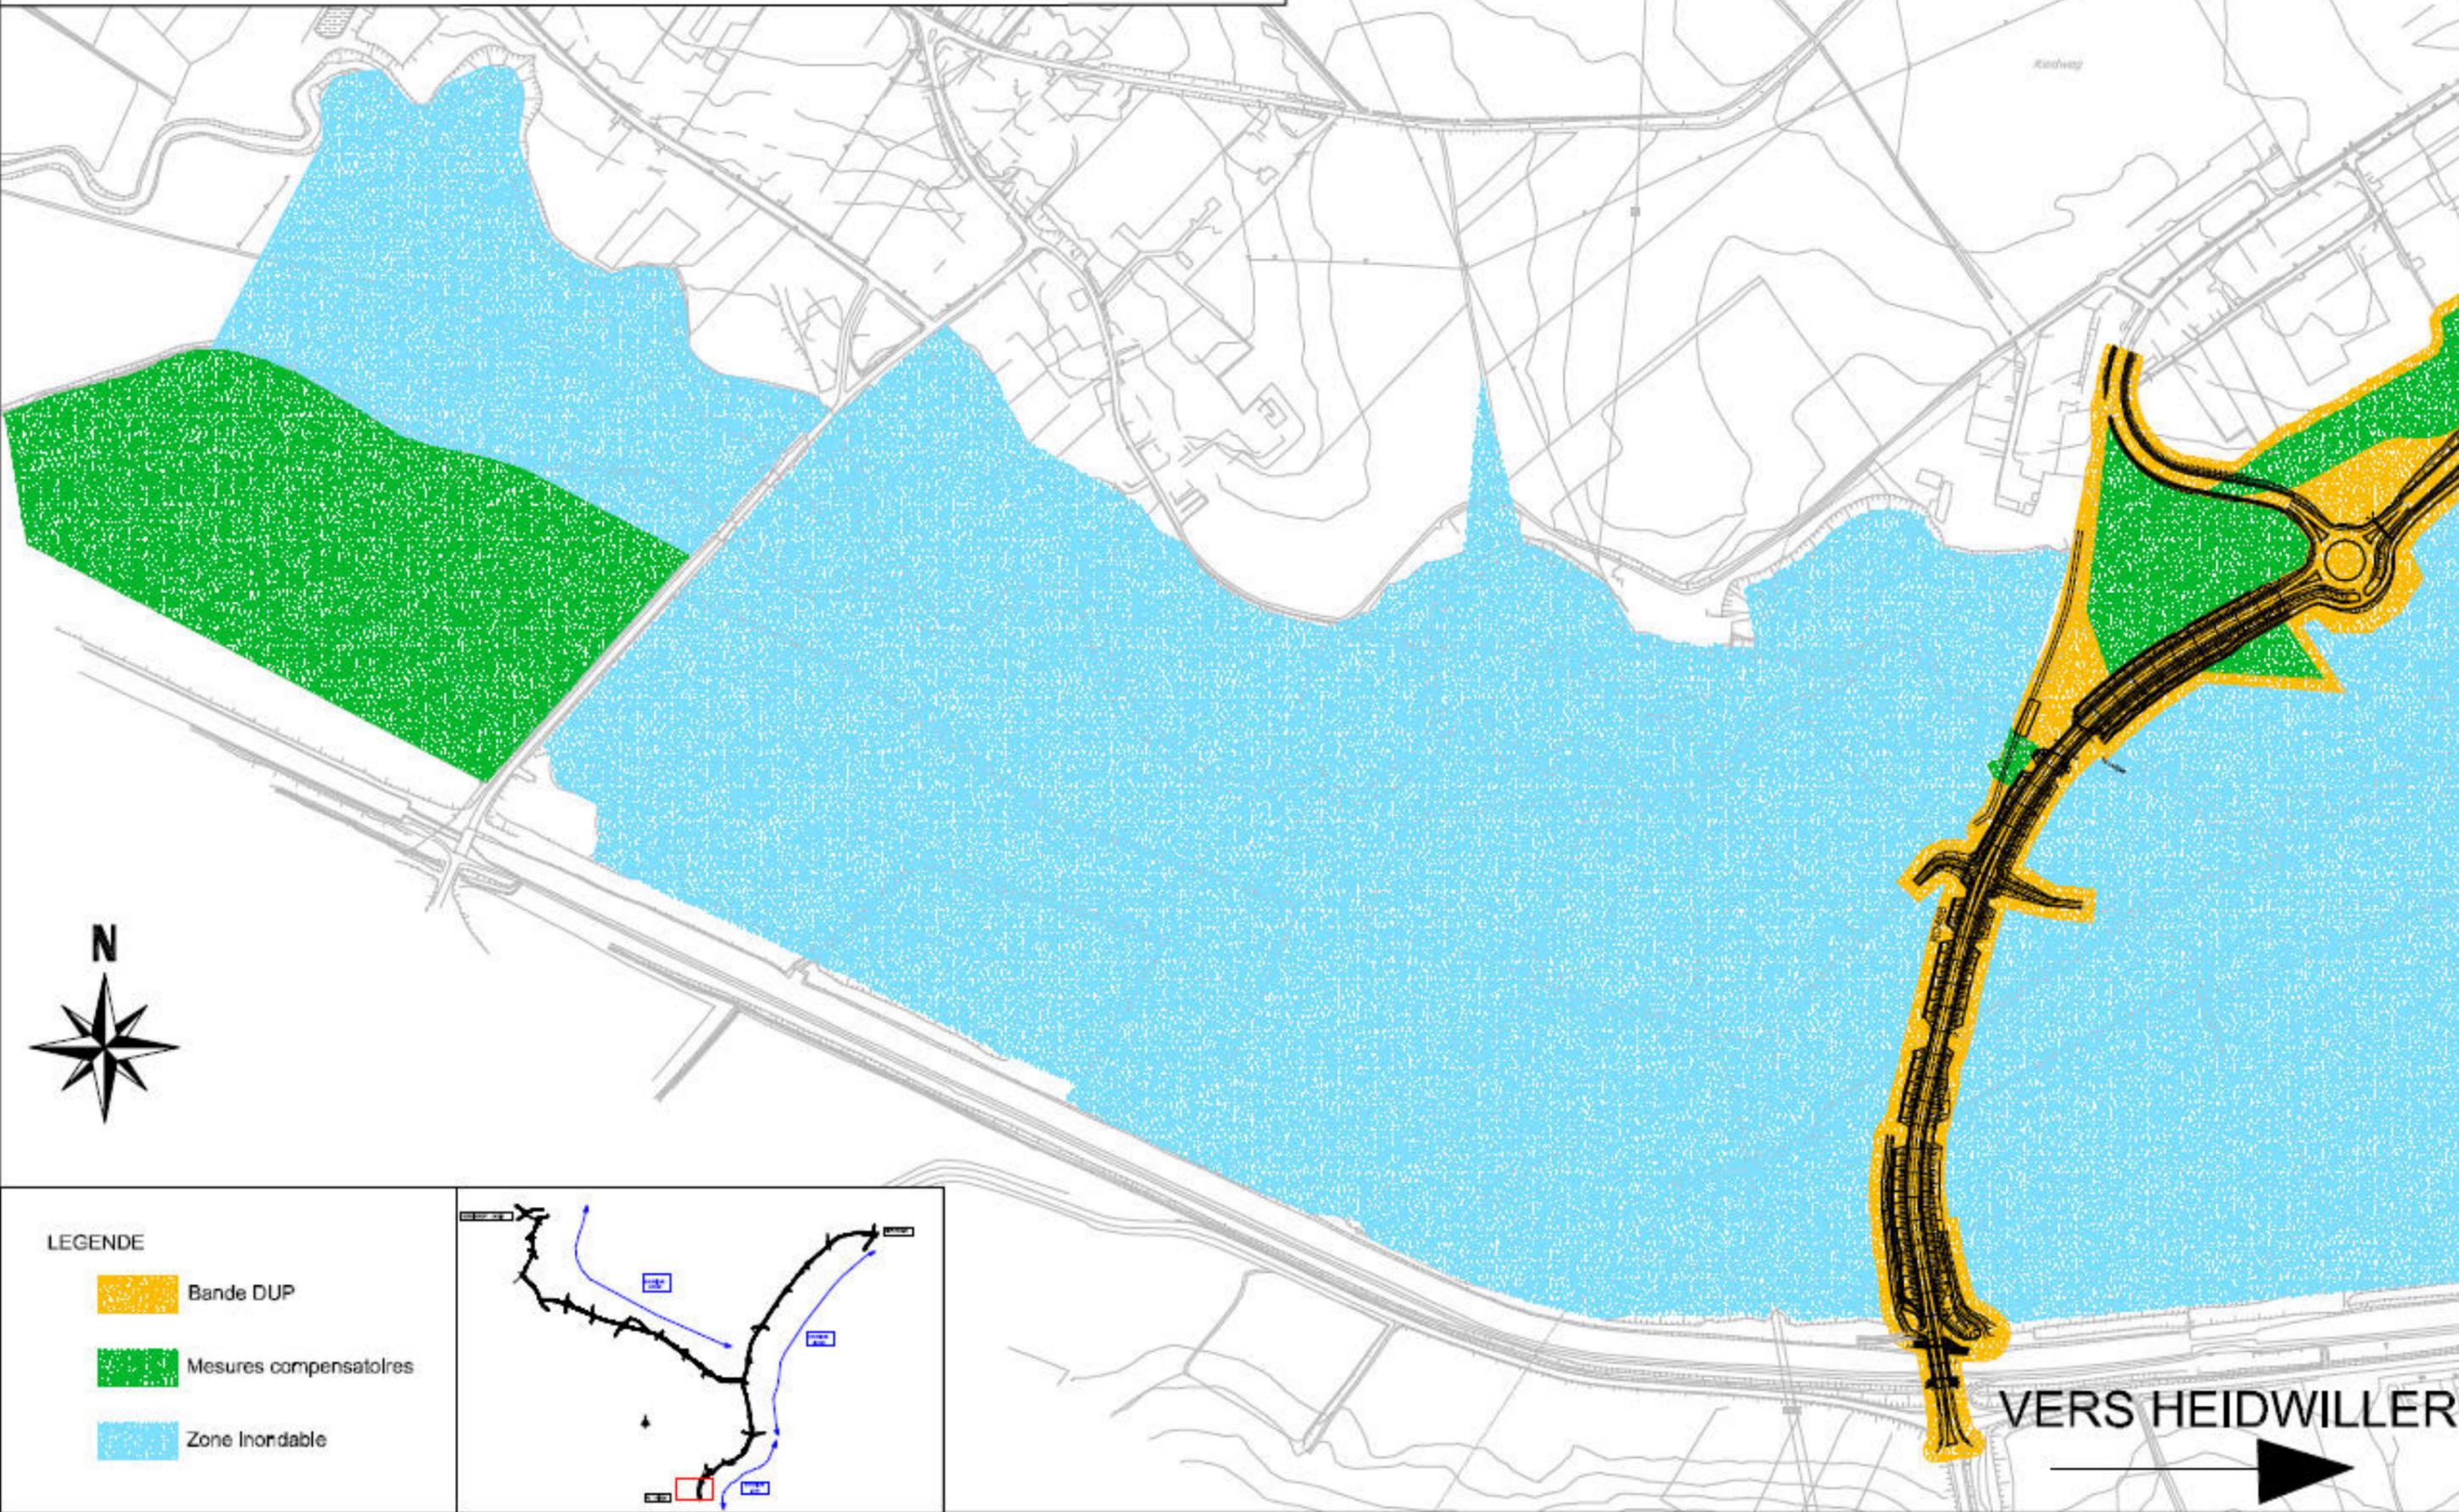

LEGENDE

-  Bande DUP
-  Mesures compensatoires
-  Zone Inondable

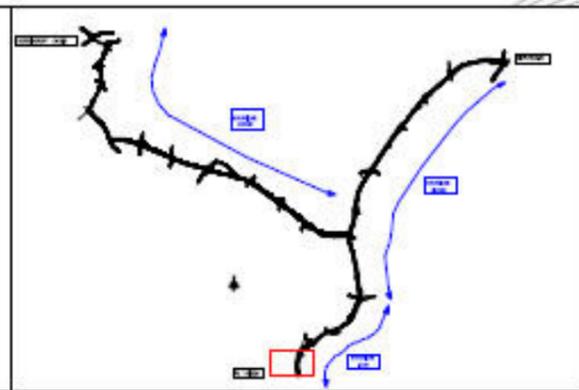


VERS HEIDWILLER



Liaison Altkirch - Mulhouse - Burnhaupt-Le-Bas

AVP - Ech : 1/5000 ème - Planche 2

BANDE DUP - Branche Sud

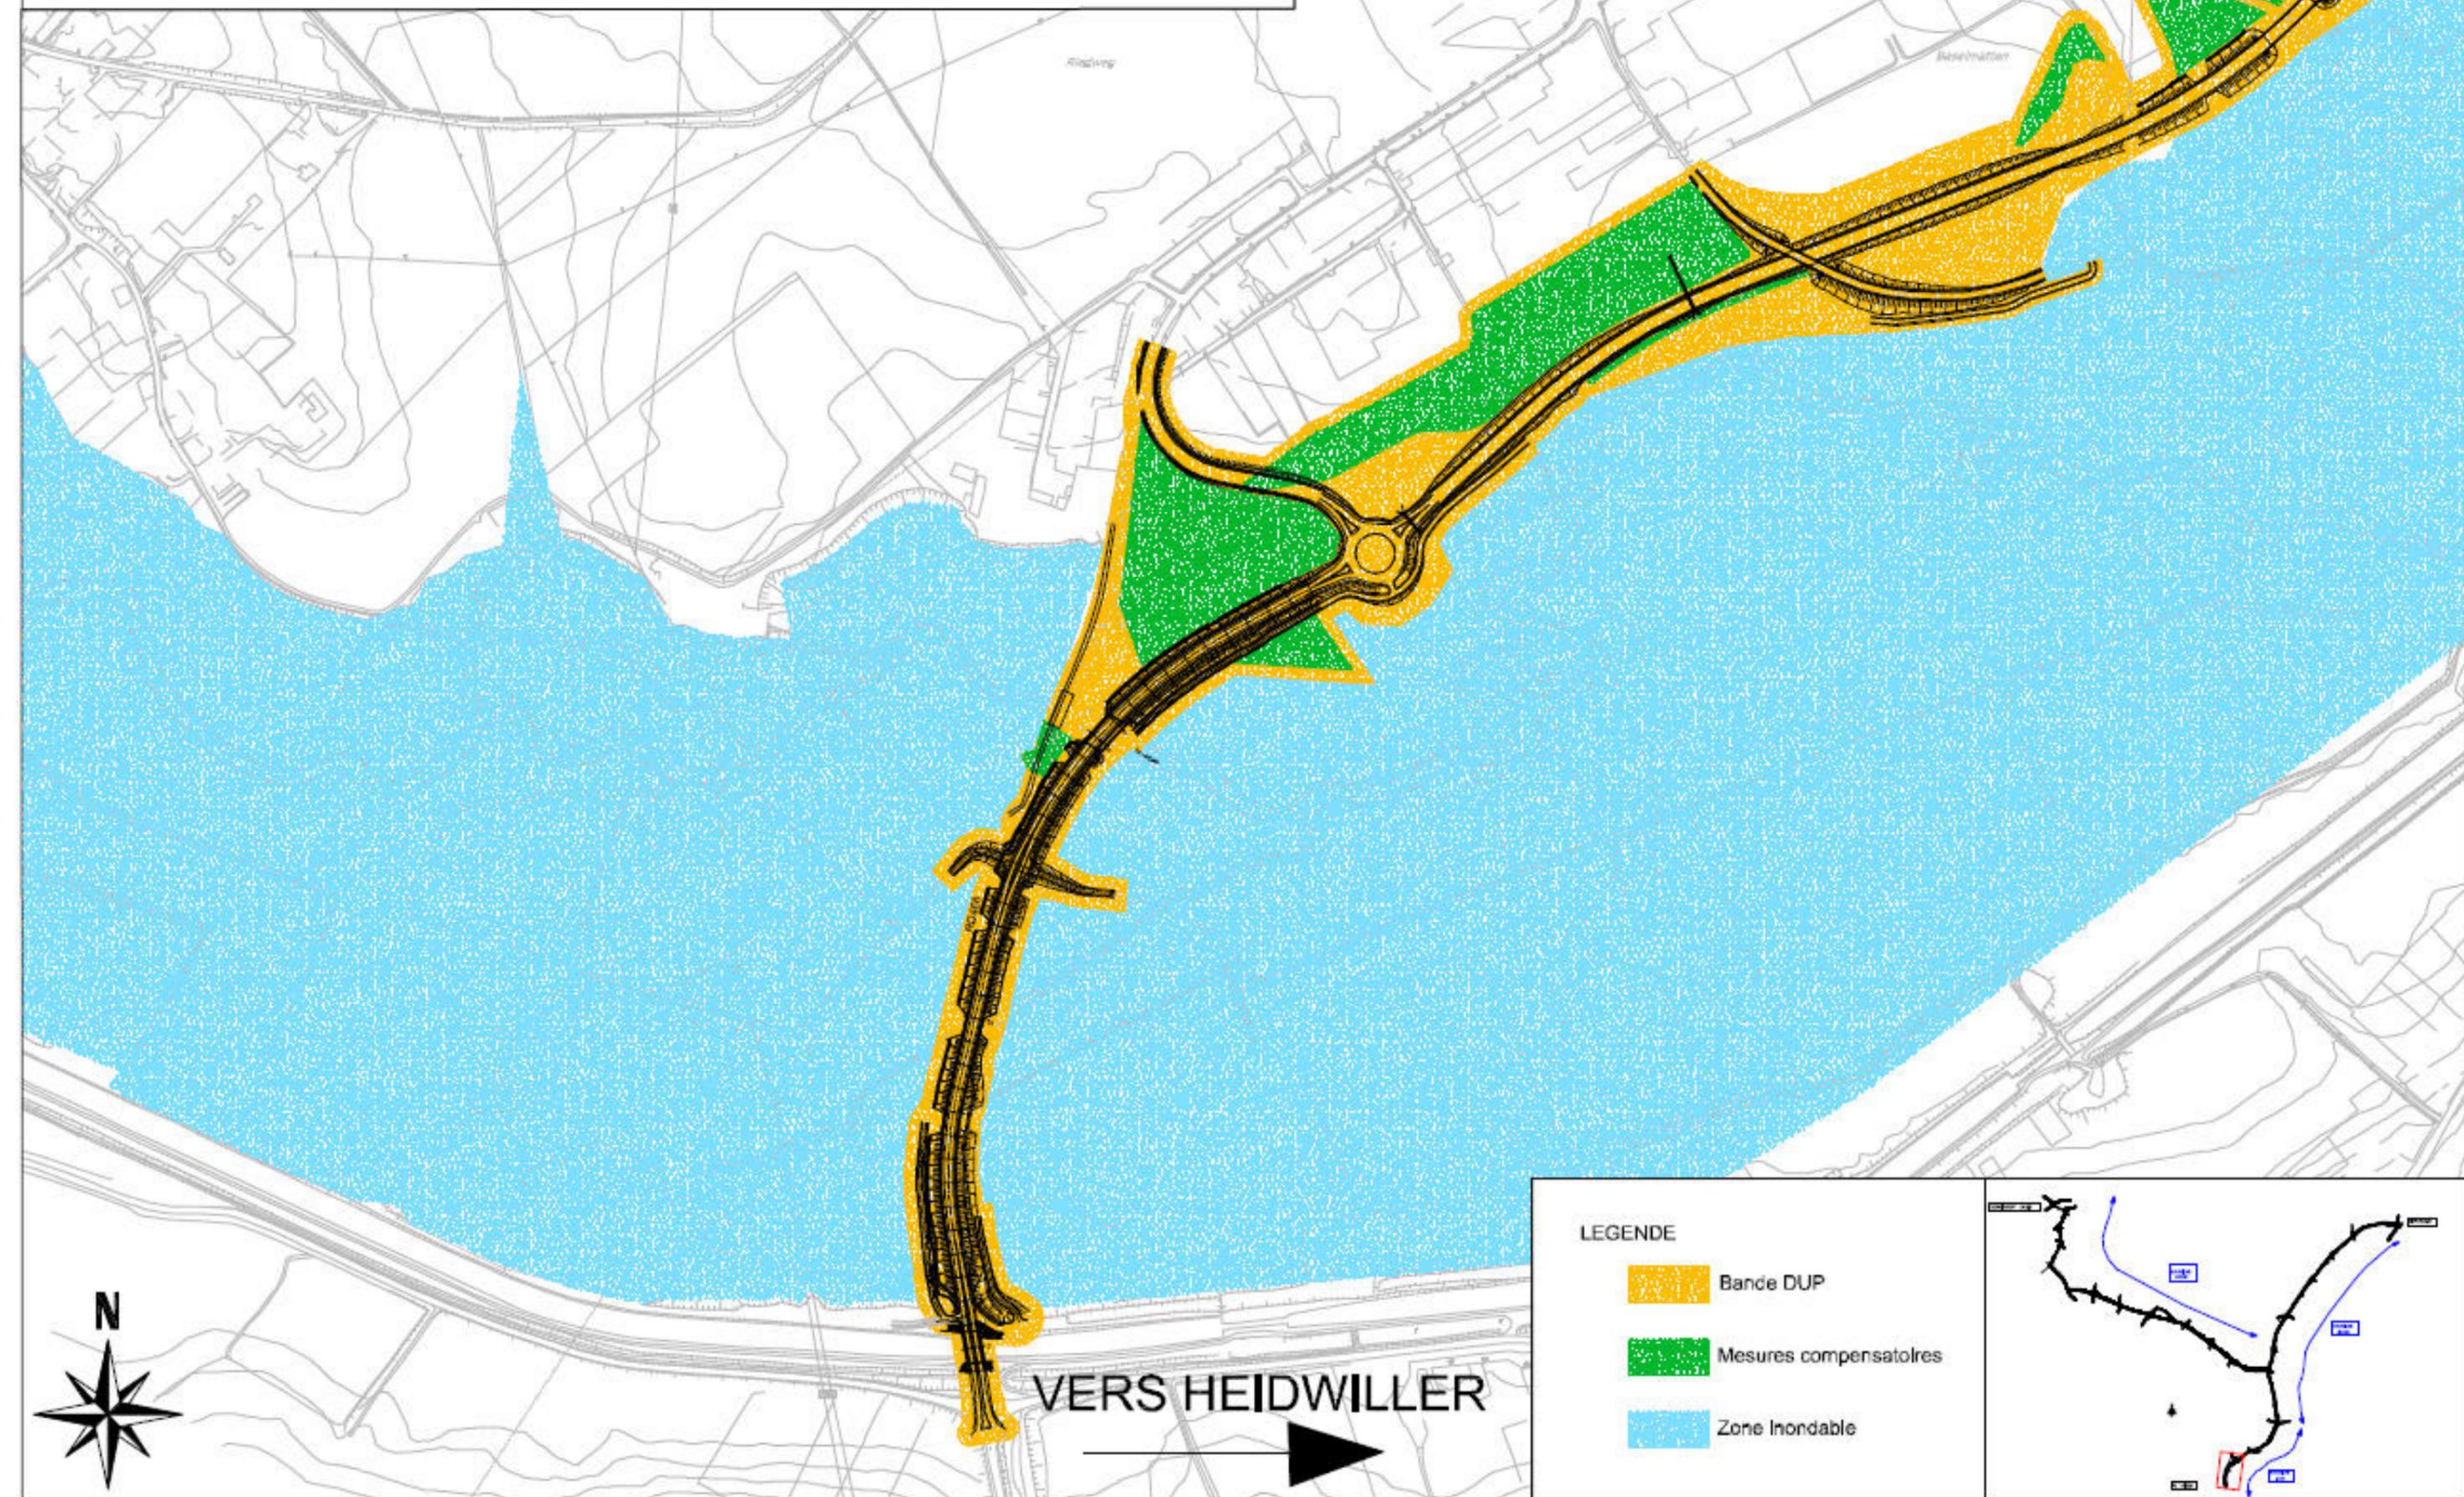


Liaison Altkirch - Mulhouse - Burnhaupt-Le-Bas

AVP - Ech : 1/5000 ème - Planche 3


BANDE DUP - Branche Sud

SPECHBACH-LE-BAS

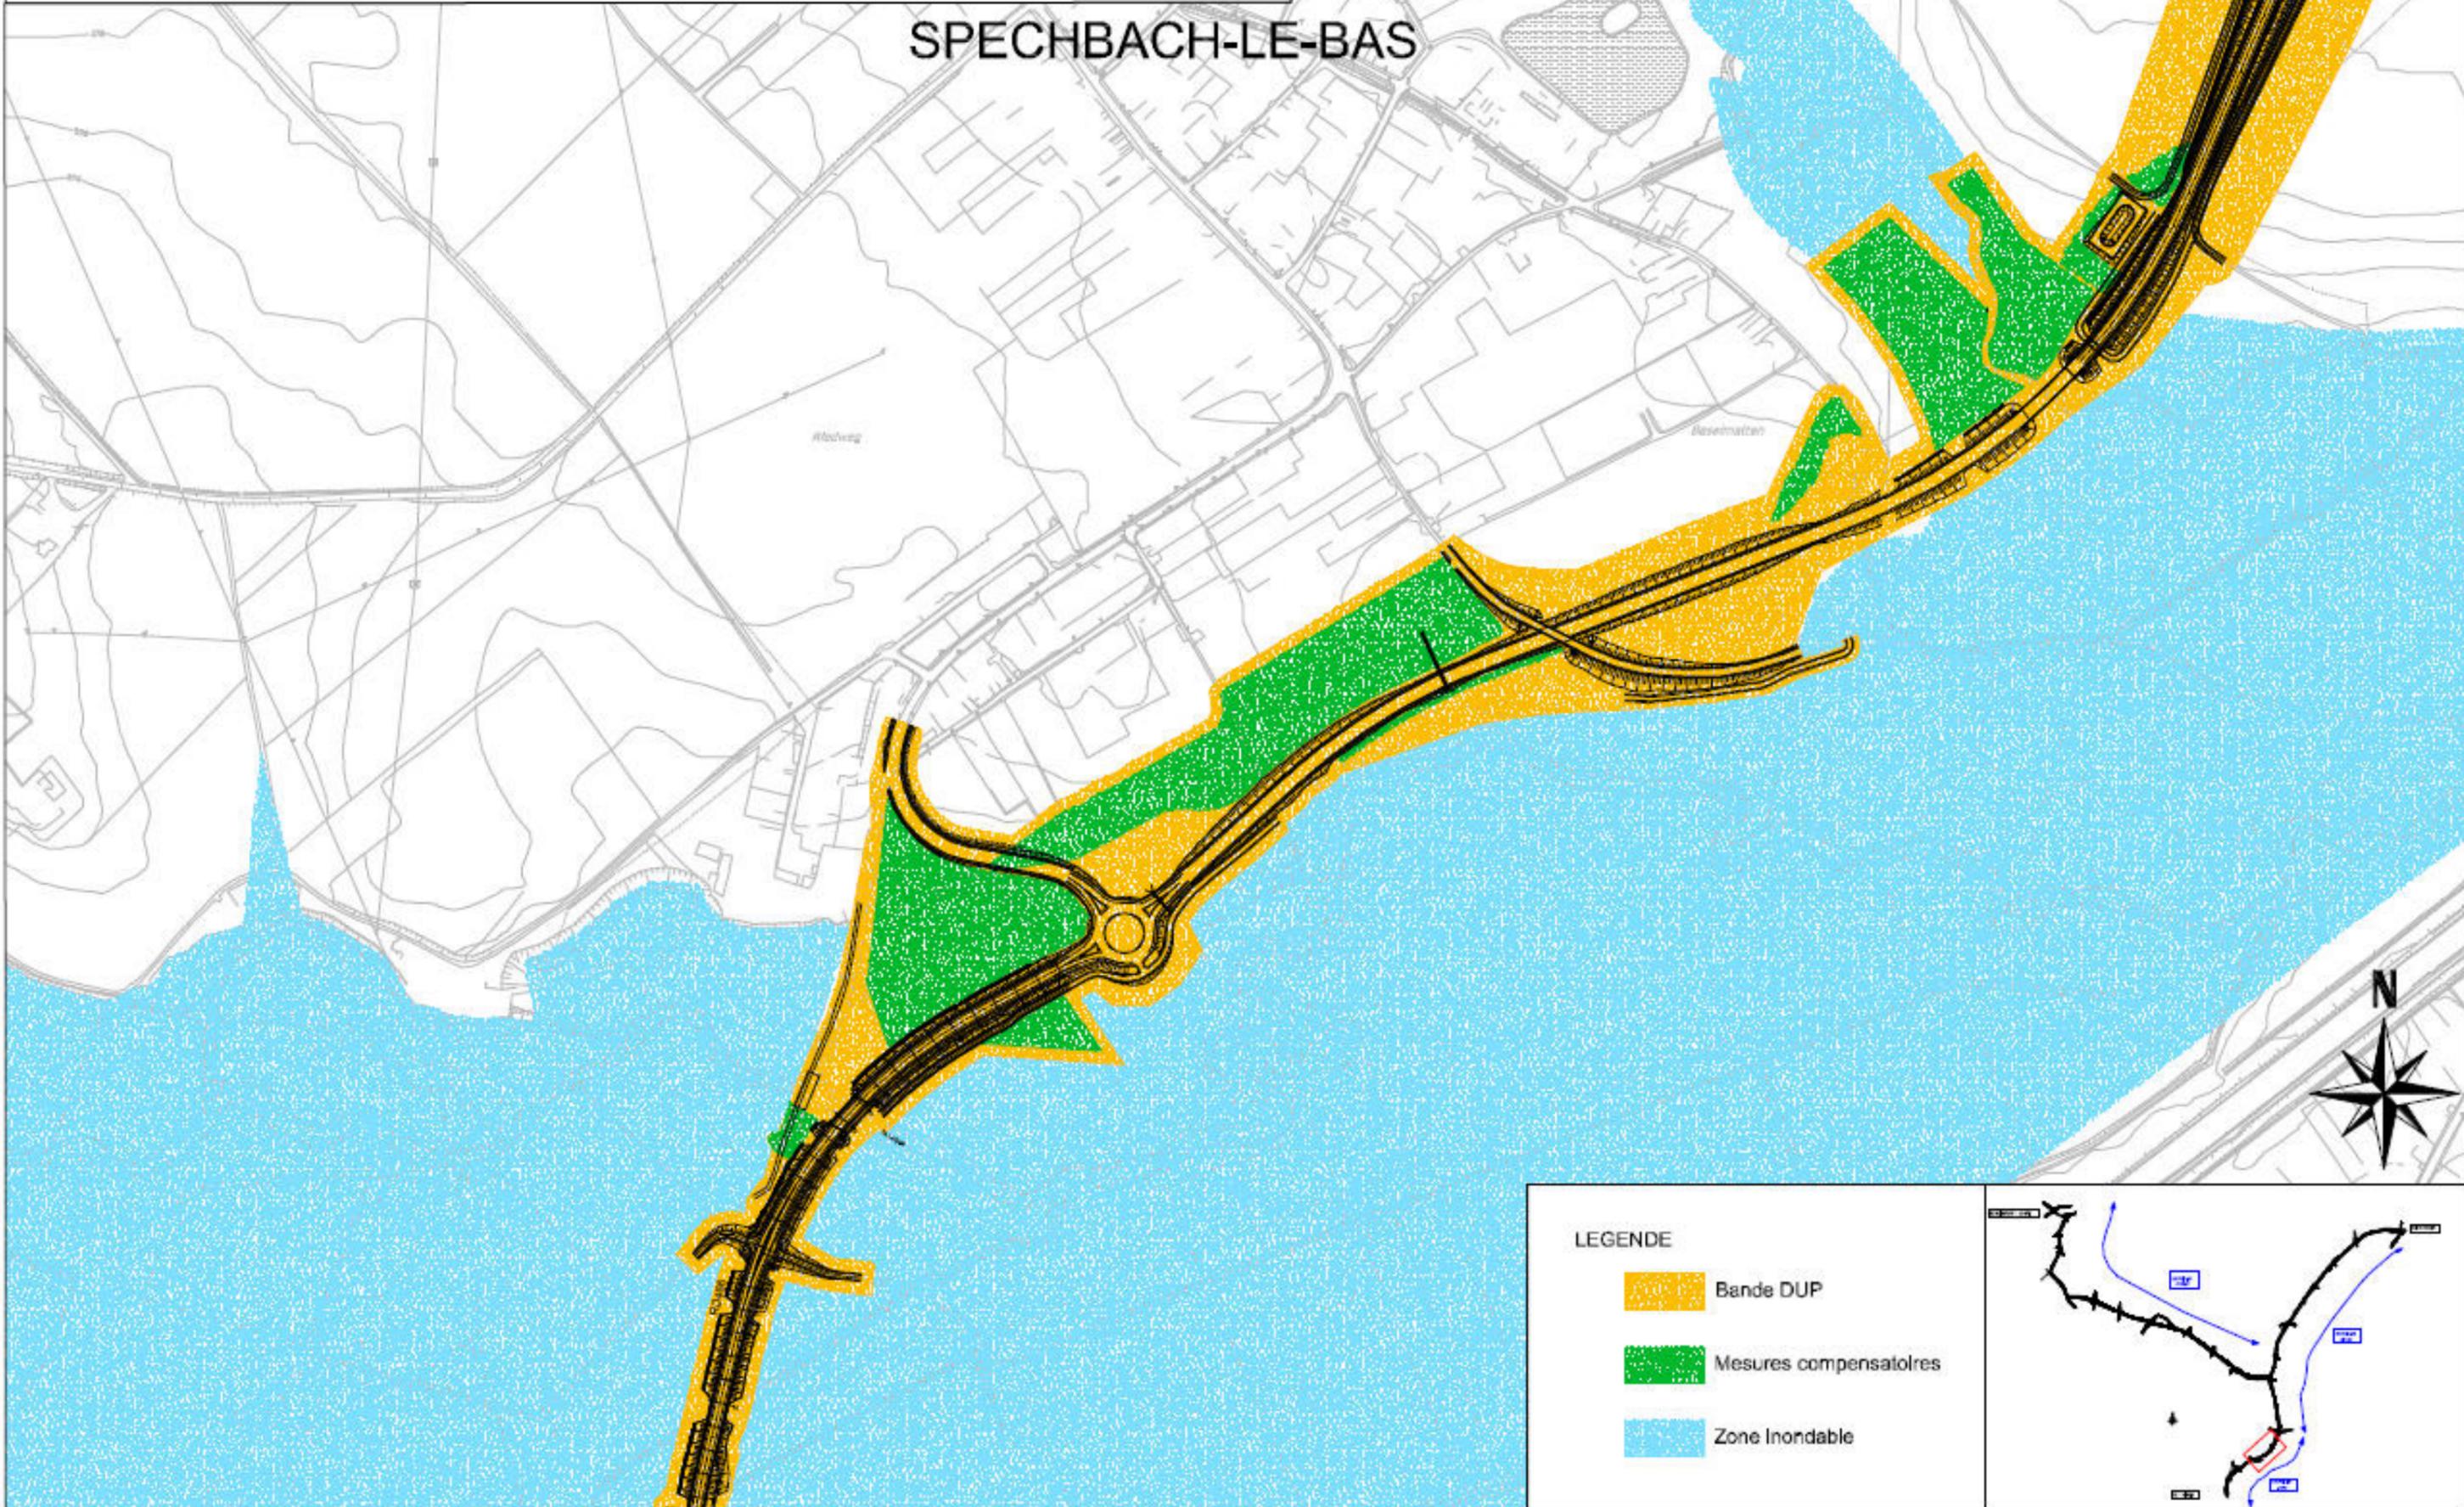

LEGENDE


-  Bande DUP
-  Mesures compensatoires
-  Zone Inondable

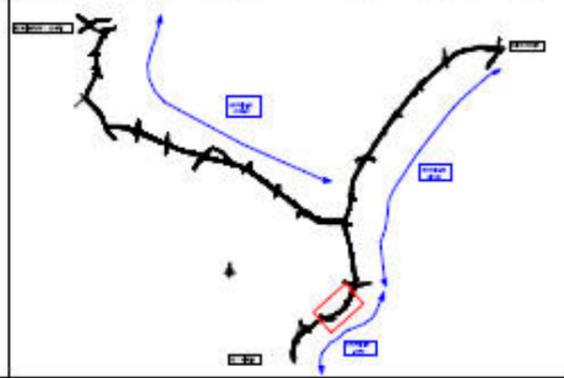

Liaison Altkirch - Mulhouse - Burnhaupt-Le-Bas


AVP - Ech : 1/5000 ème - Planche 4

BANDE DUP - Branche

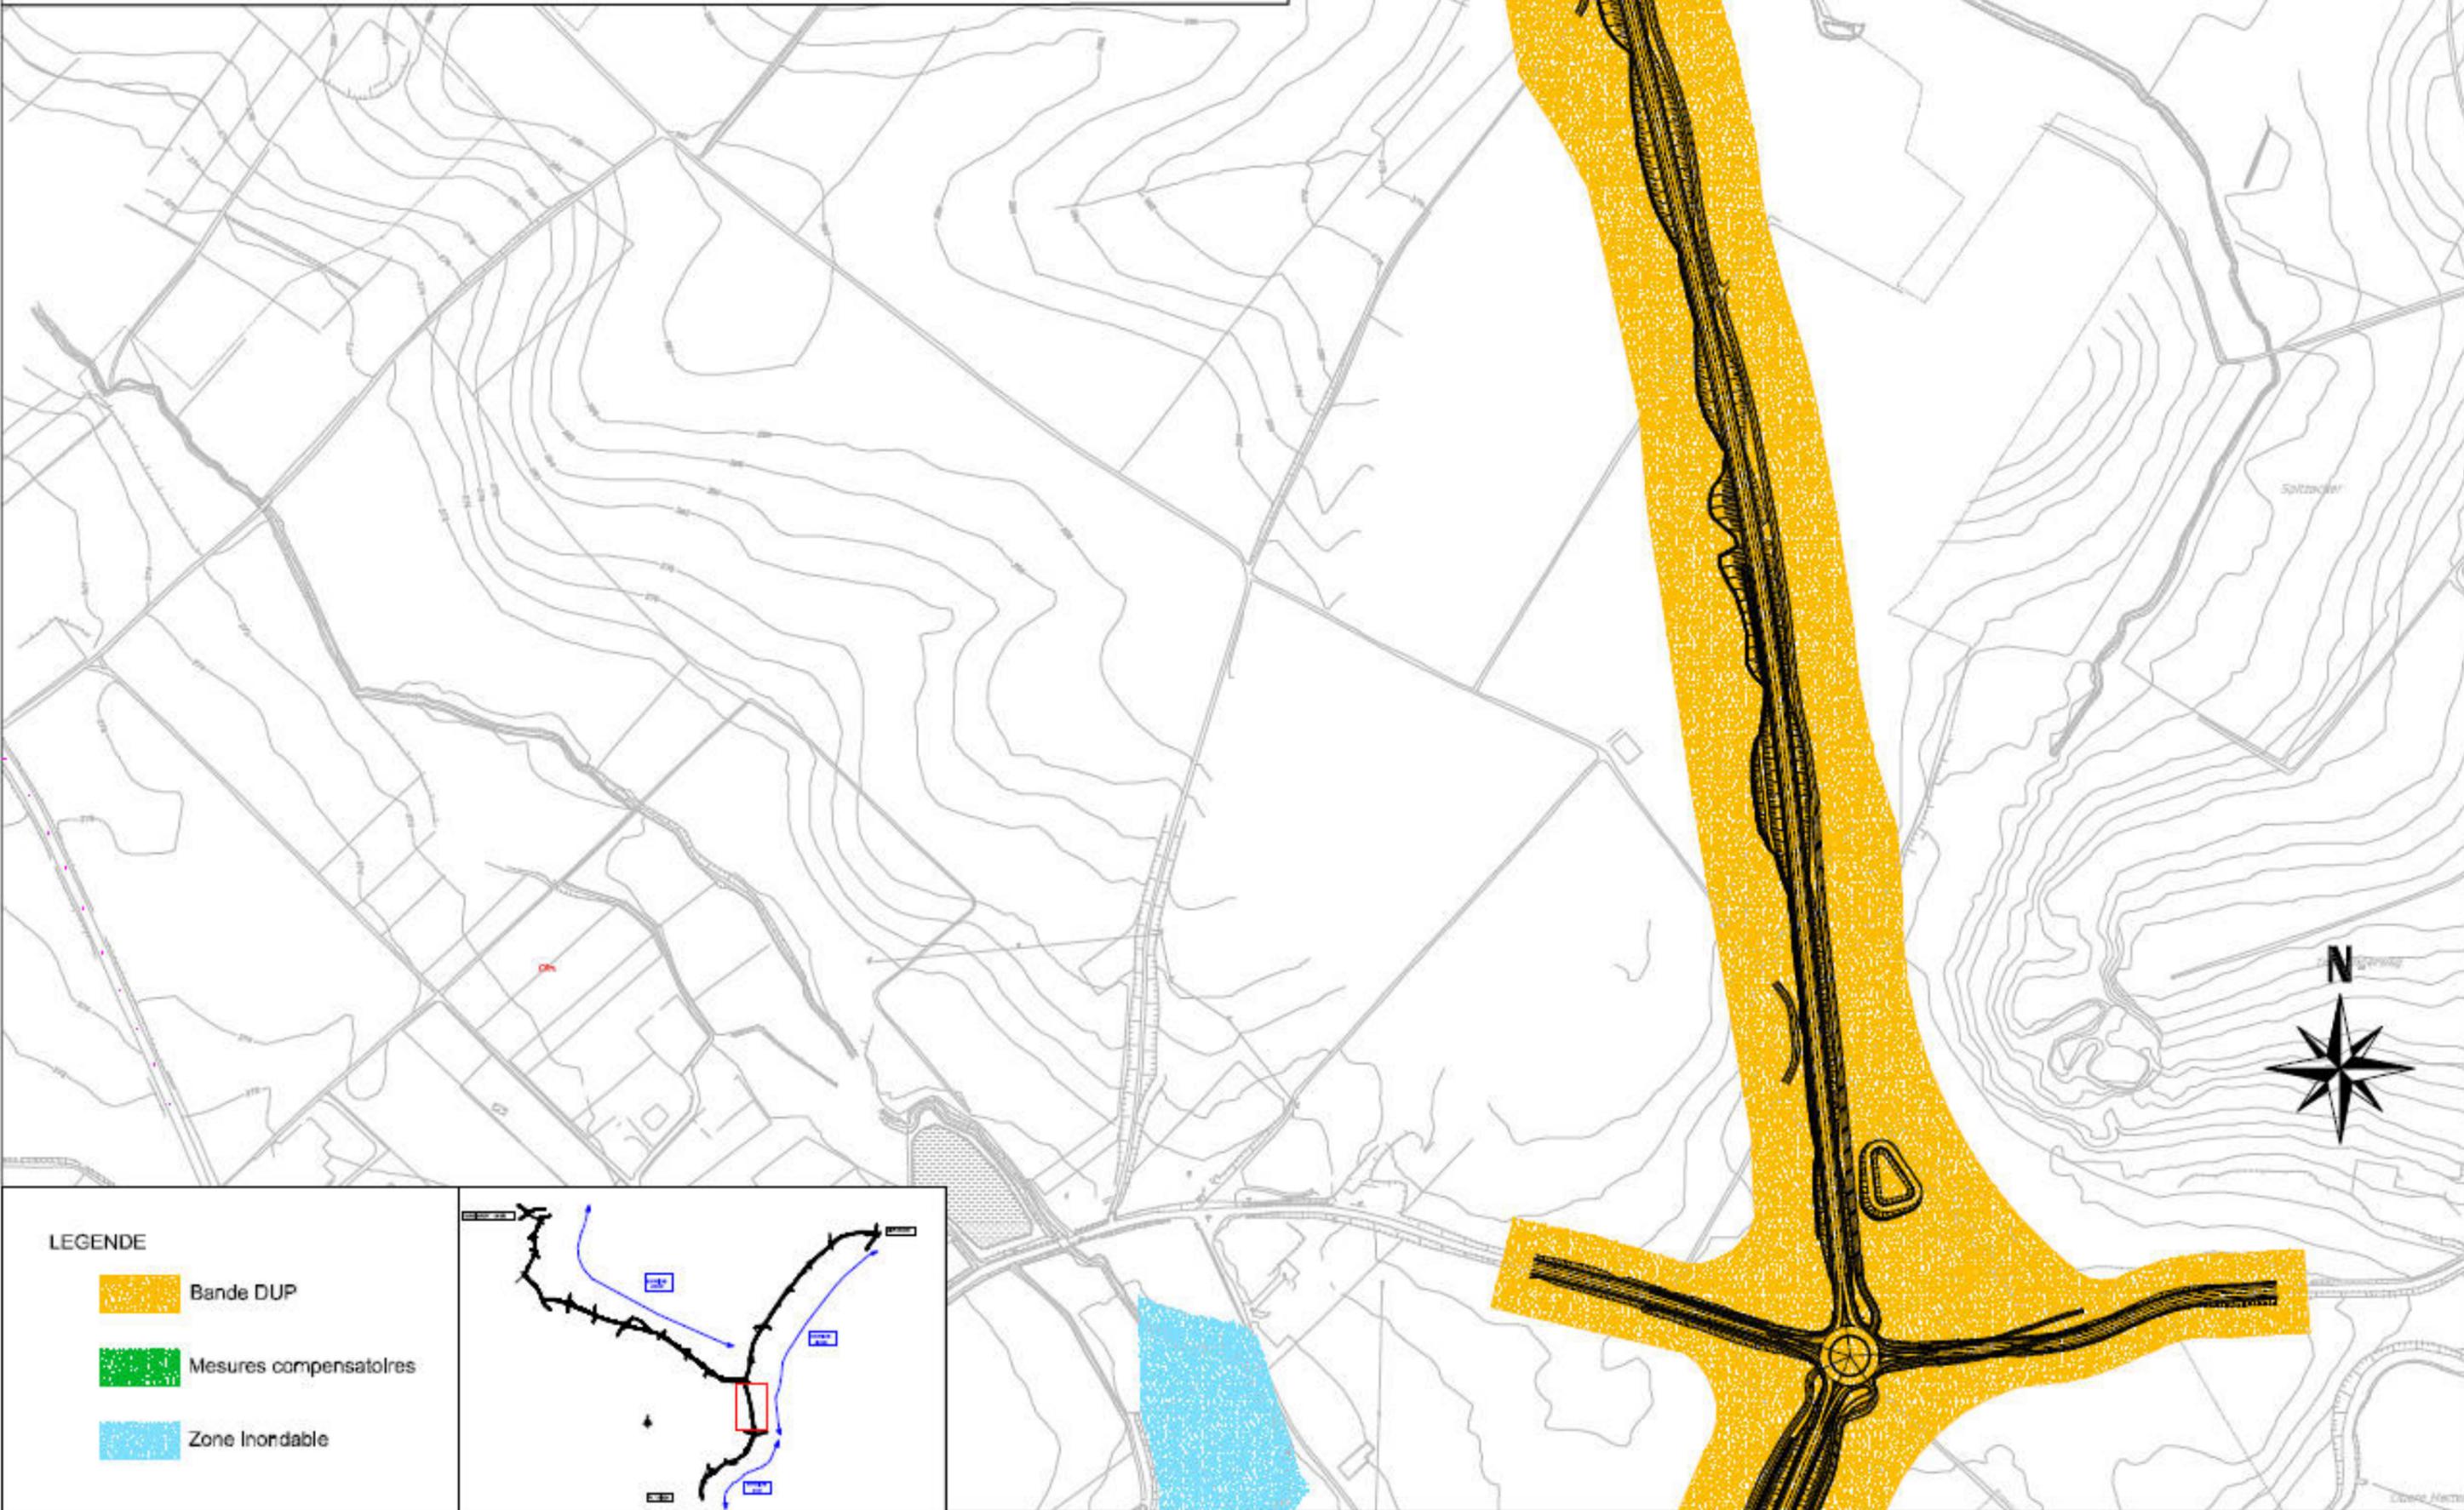

LEGENDE


-  Bande DUP
-  Mesures compensatoires
-  Zone Inondable

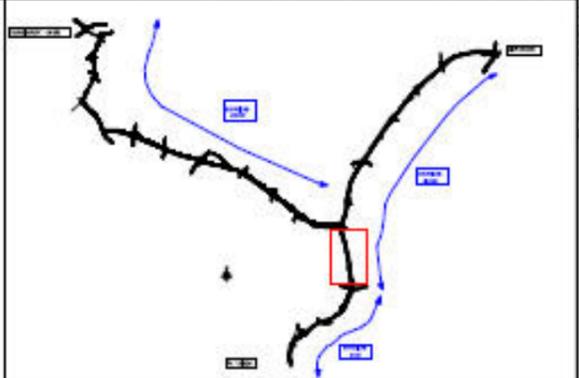

Liaison Altkirch - Mulhouse - Burnhaupt-Le-Bas

AVP - Ech : 1/5000 ème - Planche 5

BANDE DUP - Branche

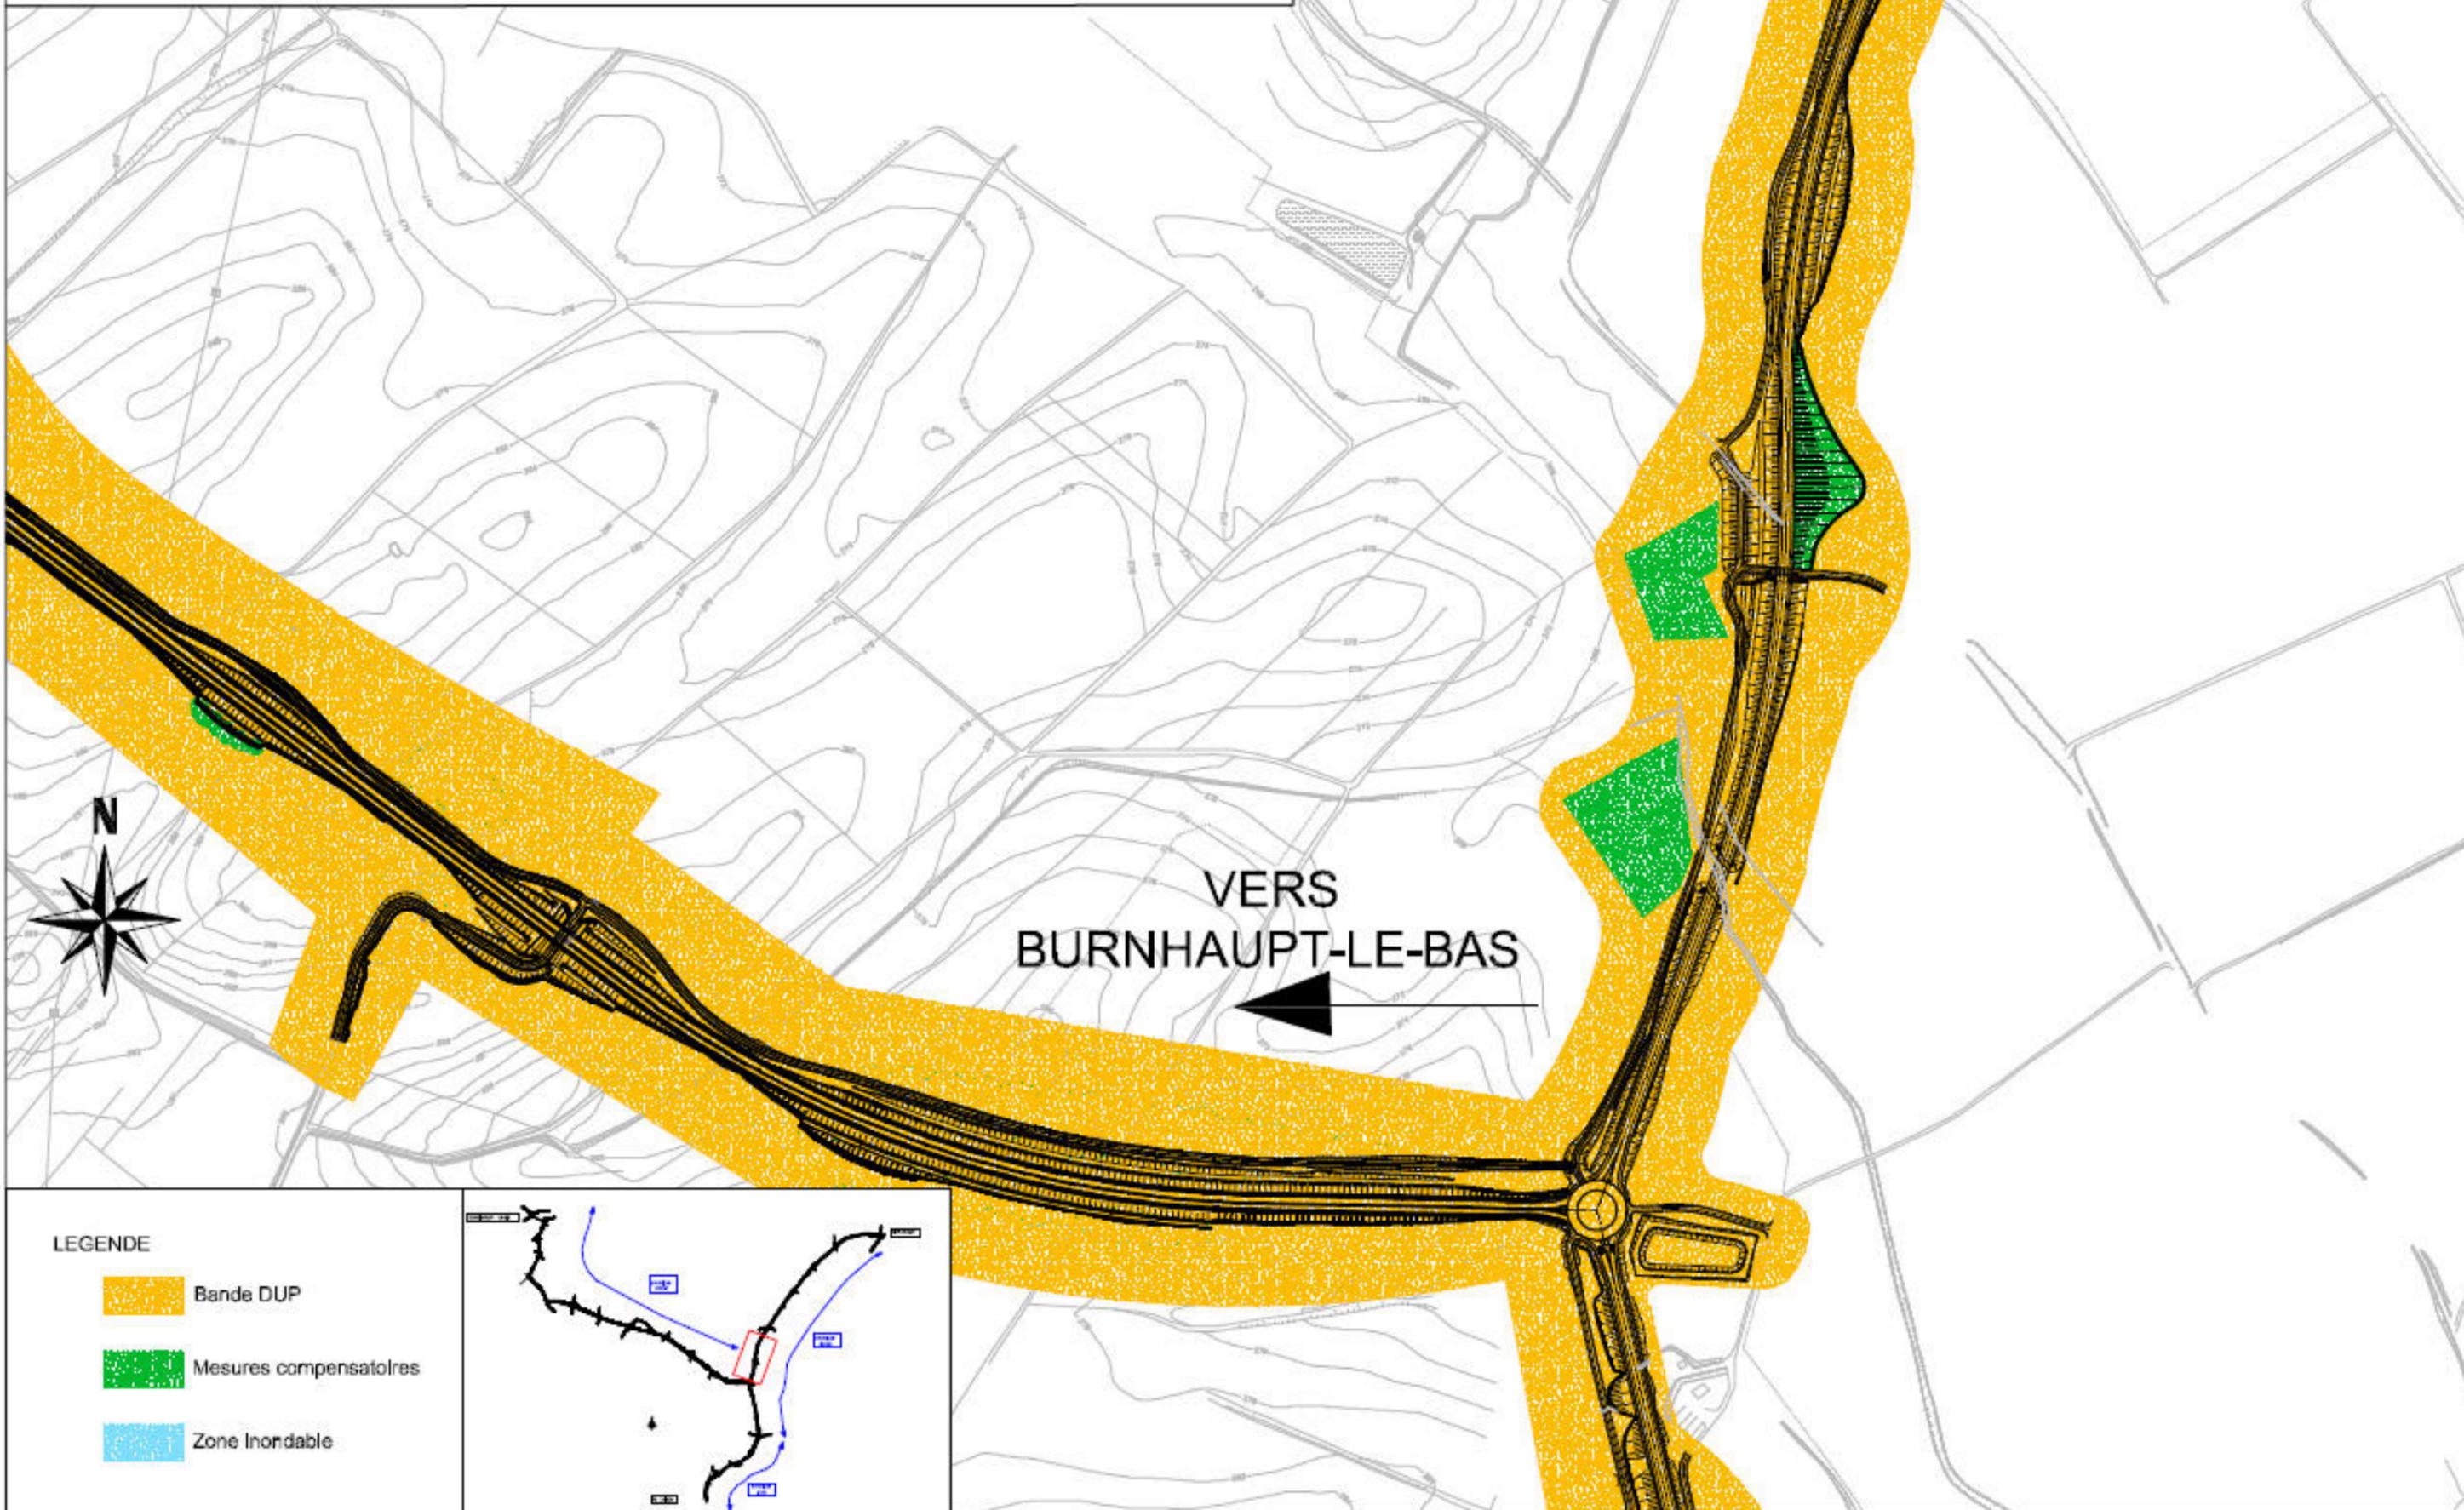

LEGENDE

-  Bande DUP
-  Mesures compensatoires
-  Zone Inondable

