



# RD 66 – Réaménagement des carrefours de l'échangeur sur l'A35 à BARTENHEIM



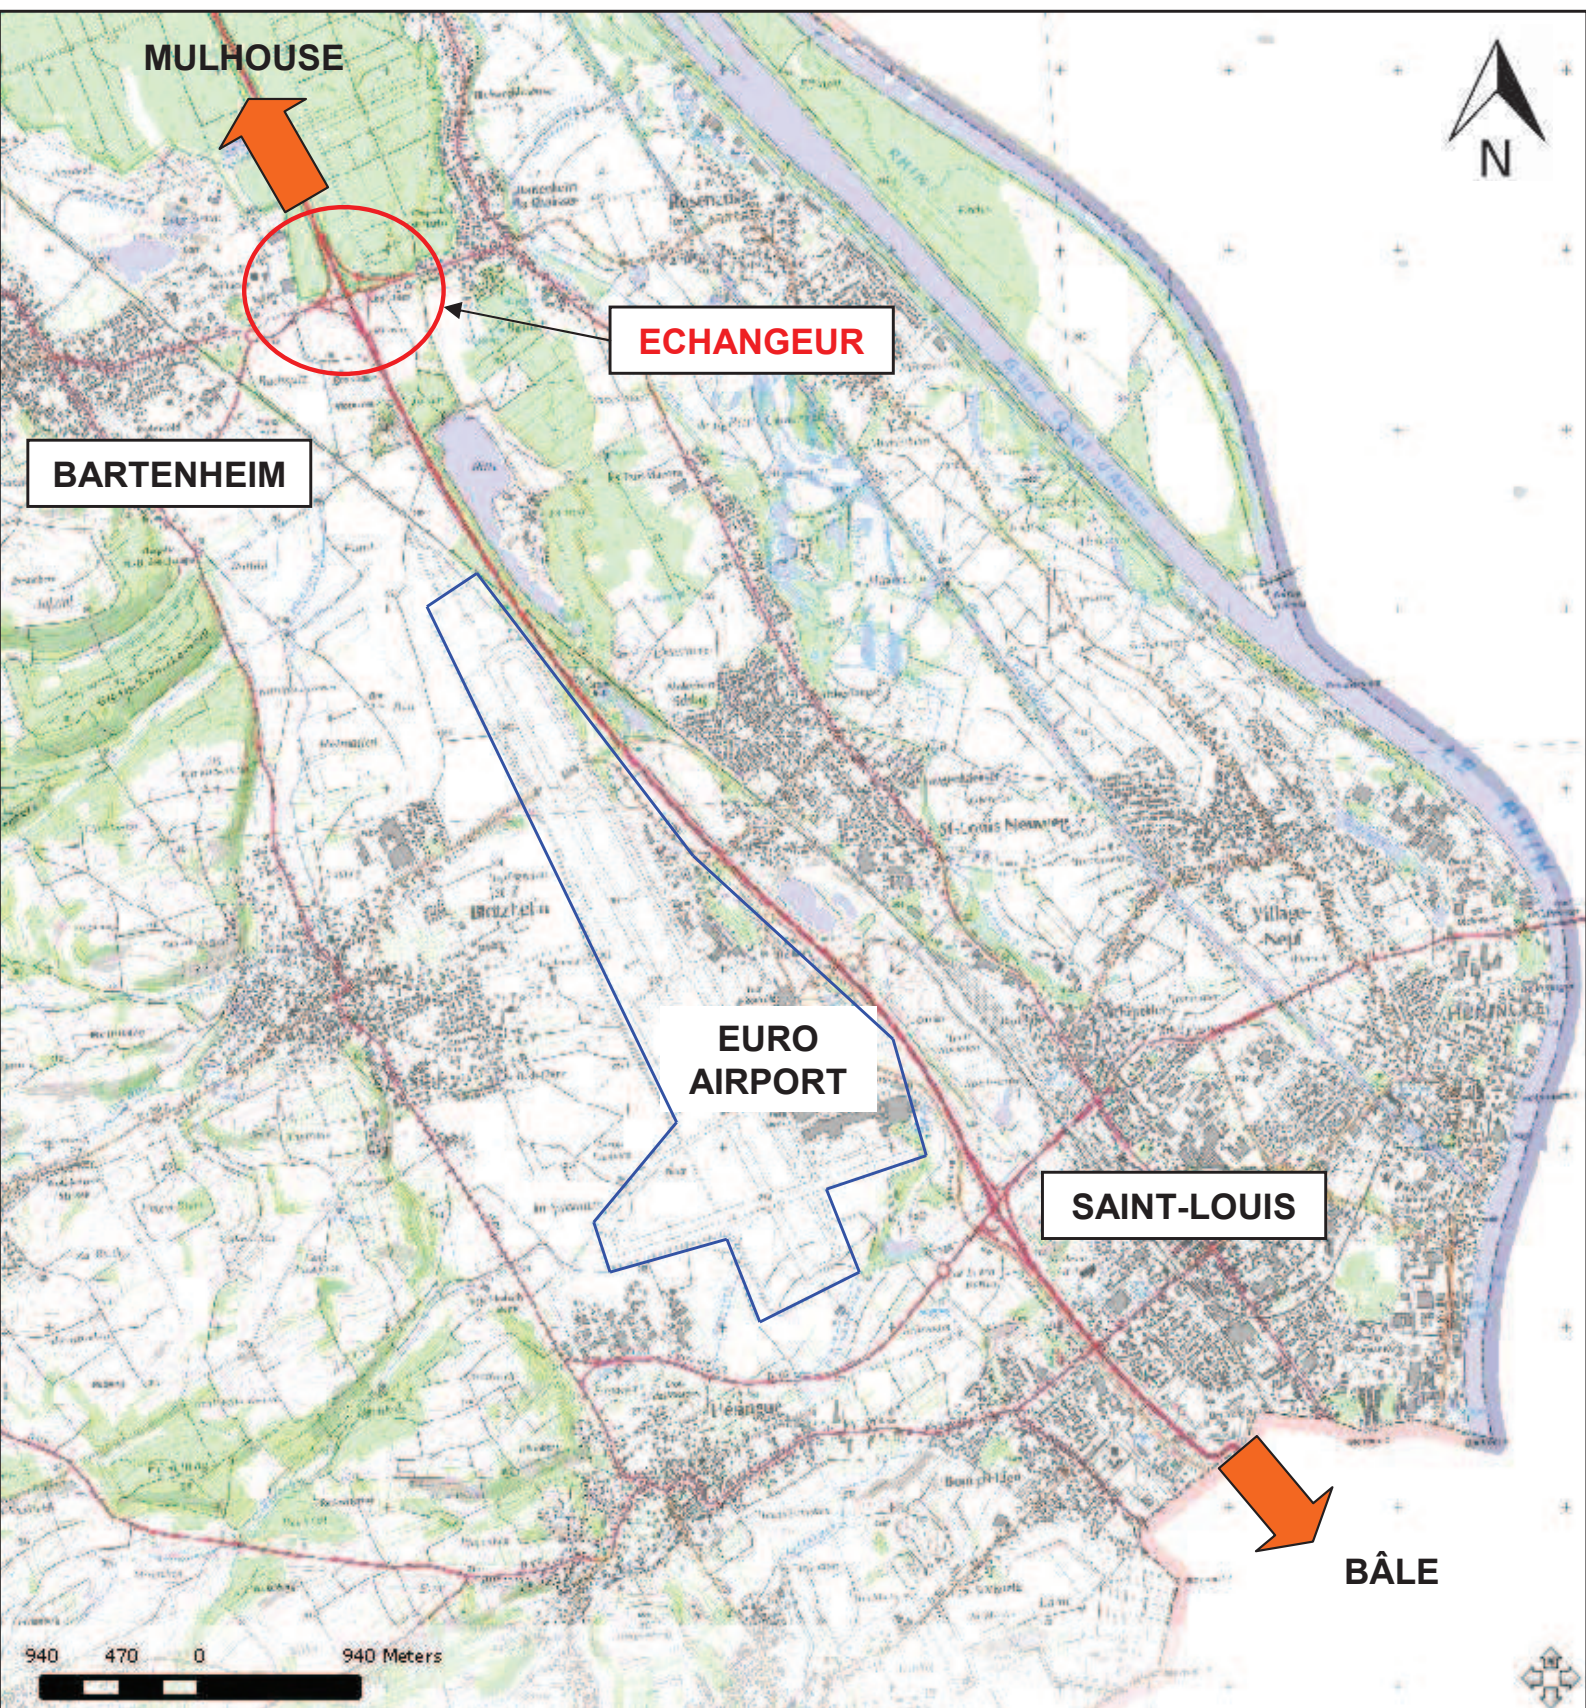


# RD 66 - RÉAMÉNAGEMENT DES CARREFOURS DE L'ÉCHANGEUR AVEC L'A 35 À BARTENHEIM

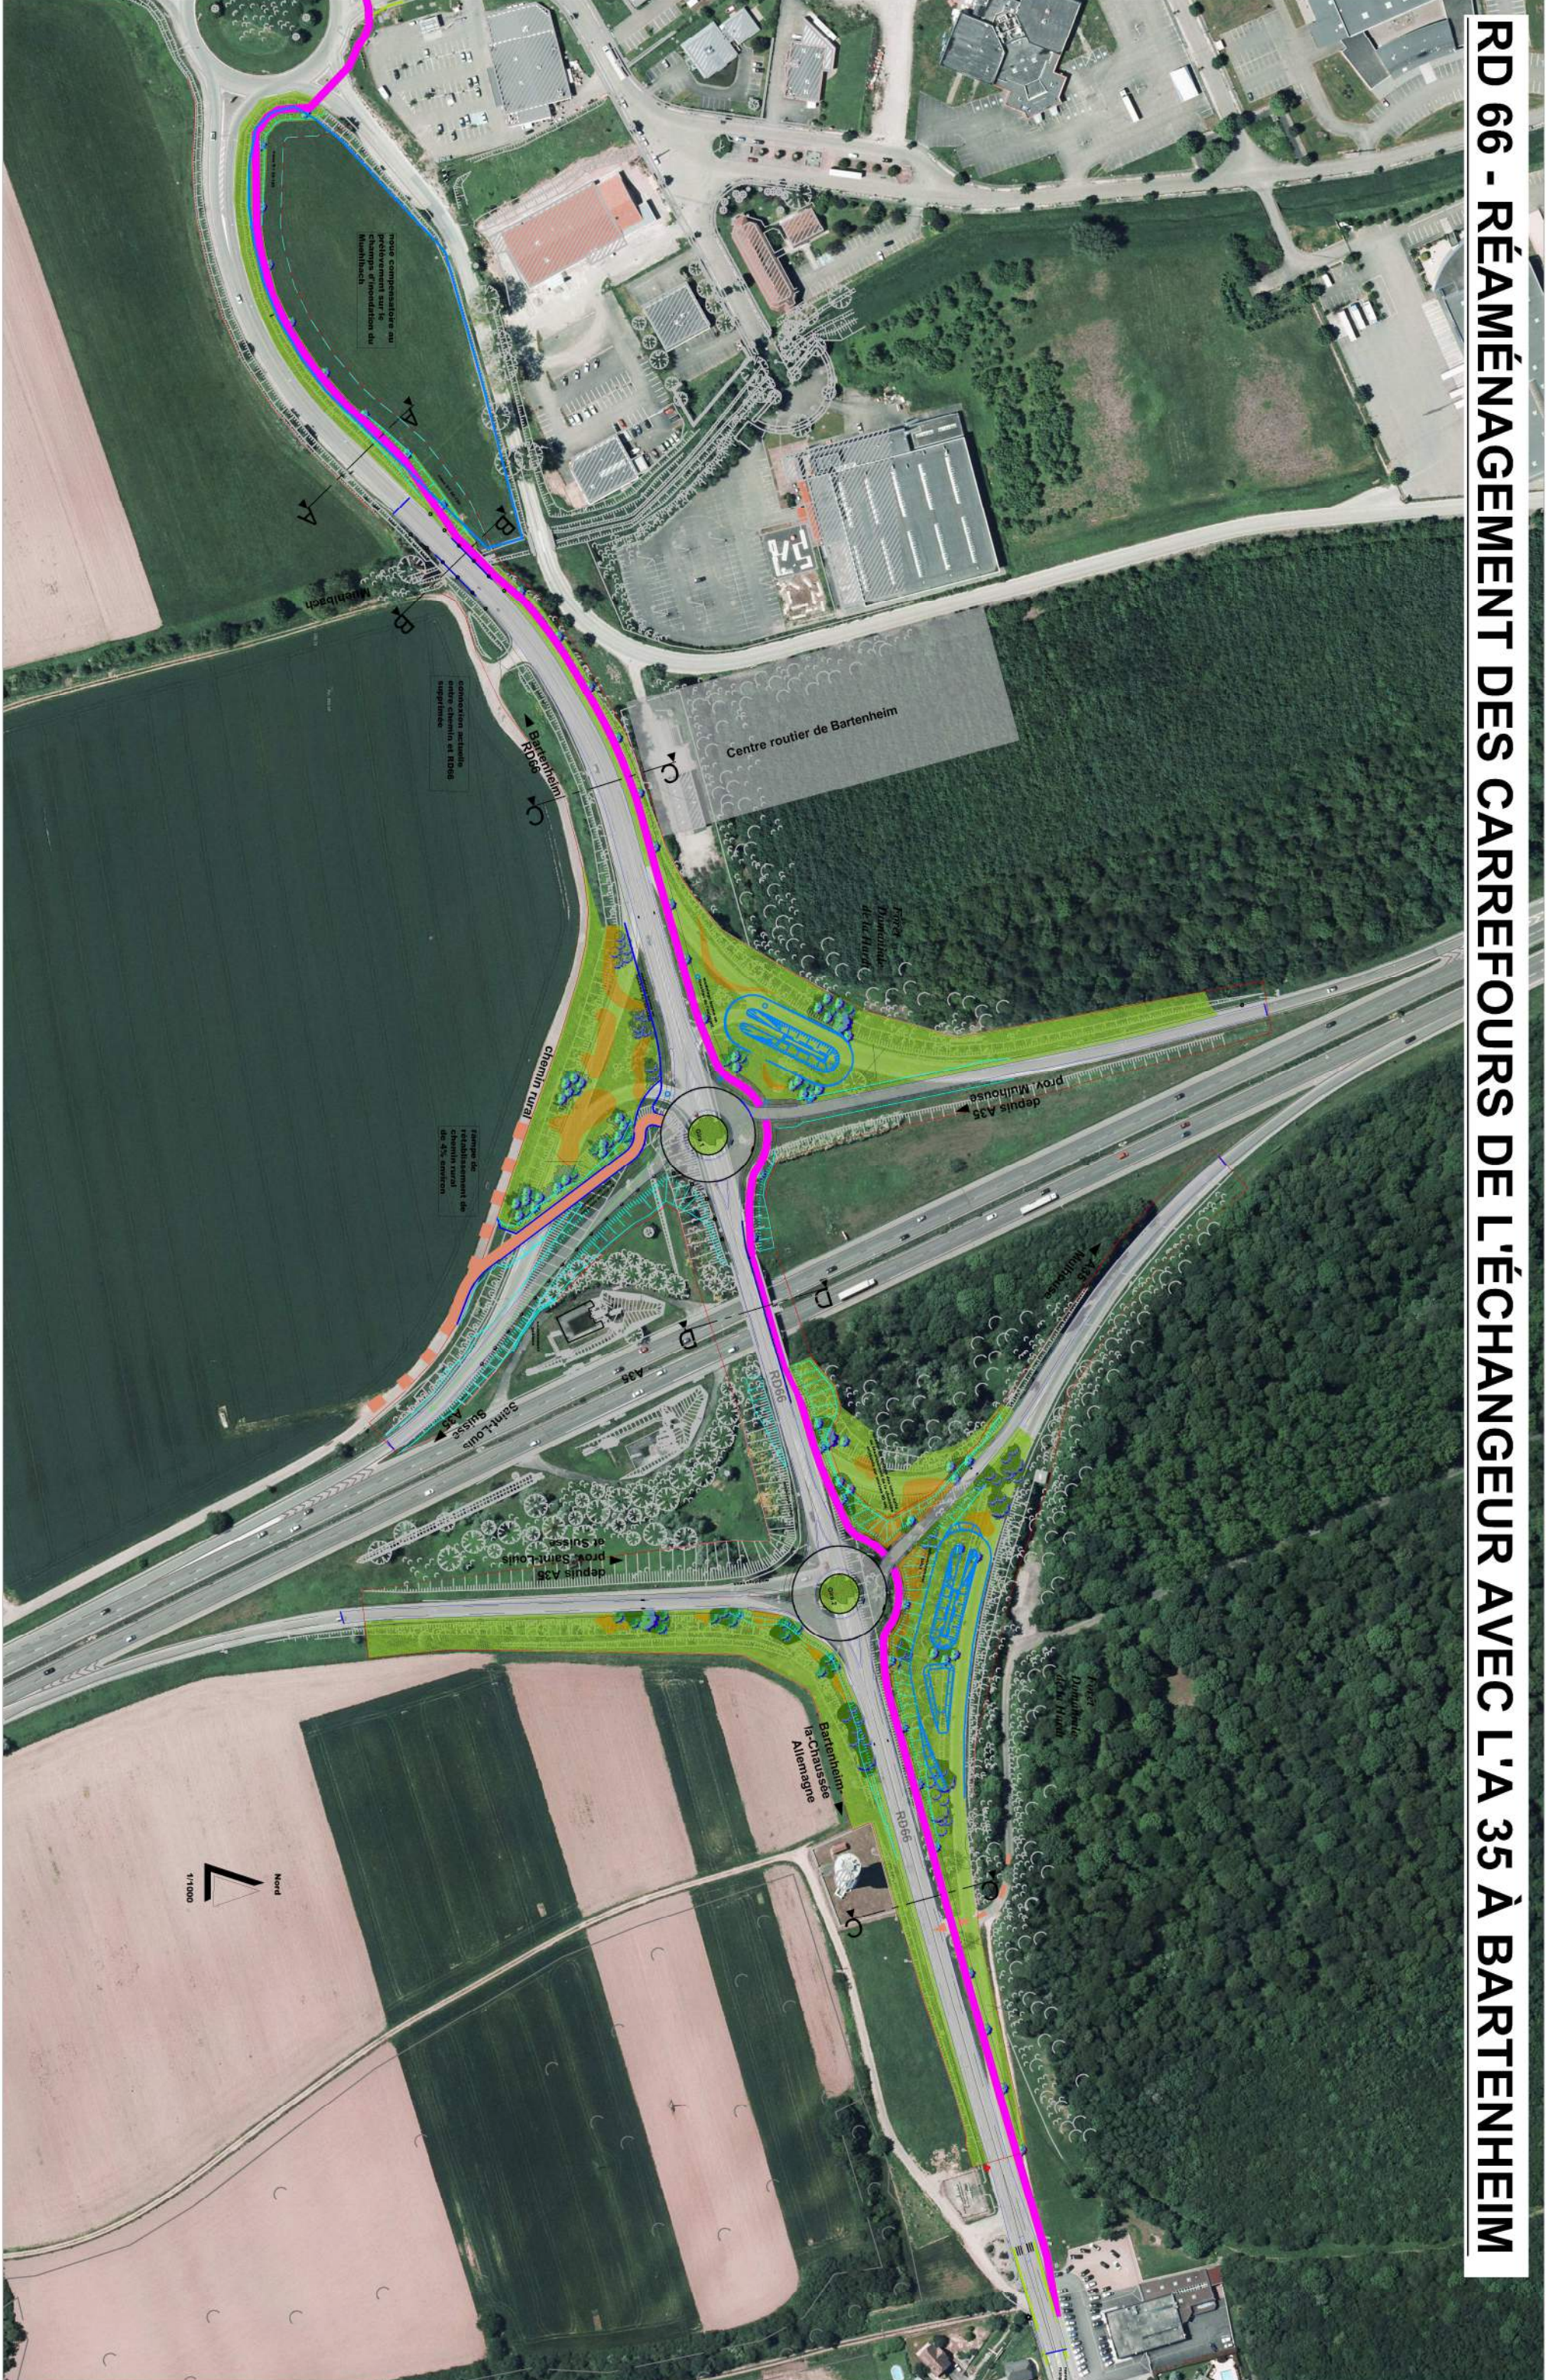





**COUPE A - A**  
RD66  
entre le pont du Muehlbach et le giratoire existant  
Voie verte bidirectionnelle

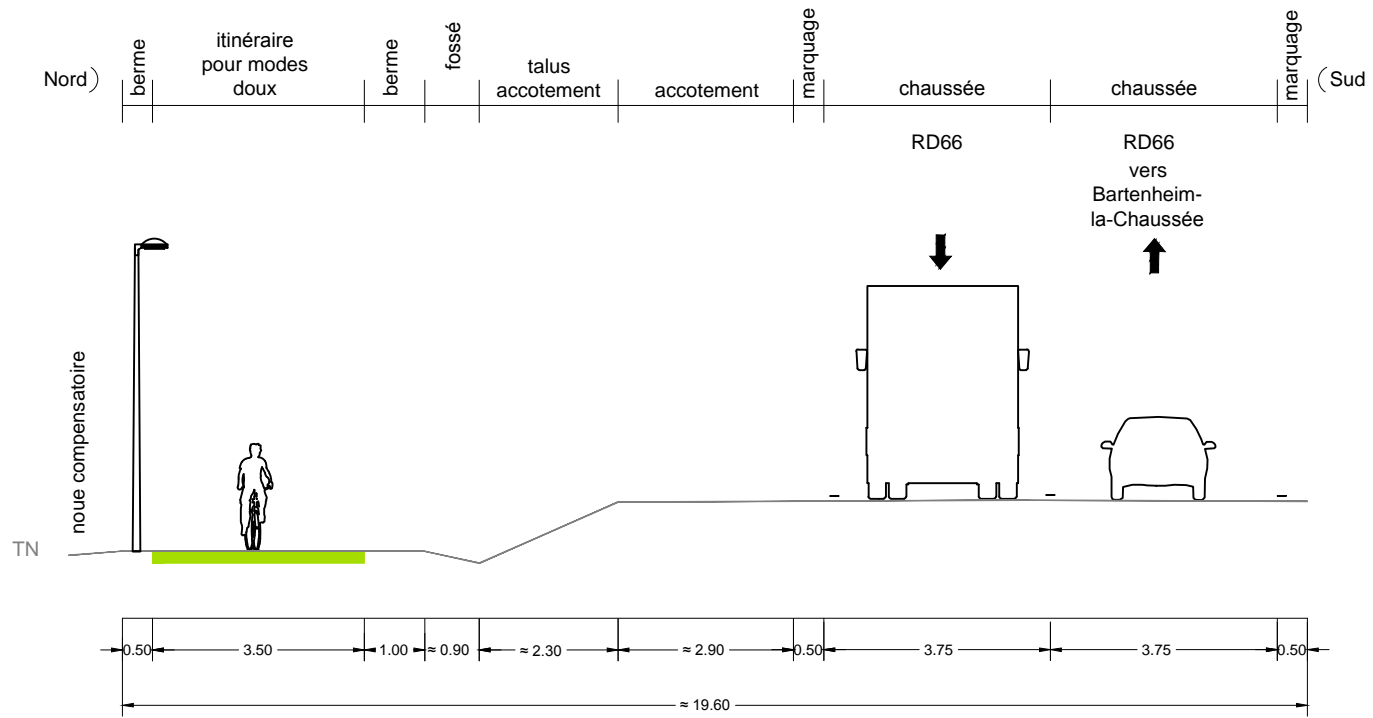

**COUPE B - B**  
RD66  
pont sur le Muehlbach  
Voie verte bidirectionnelle  
côté Nord le long de la RD66

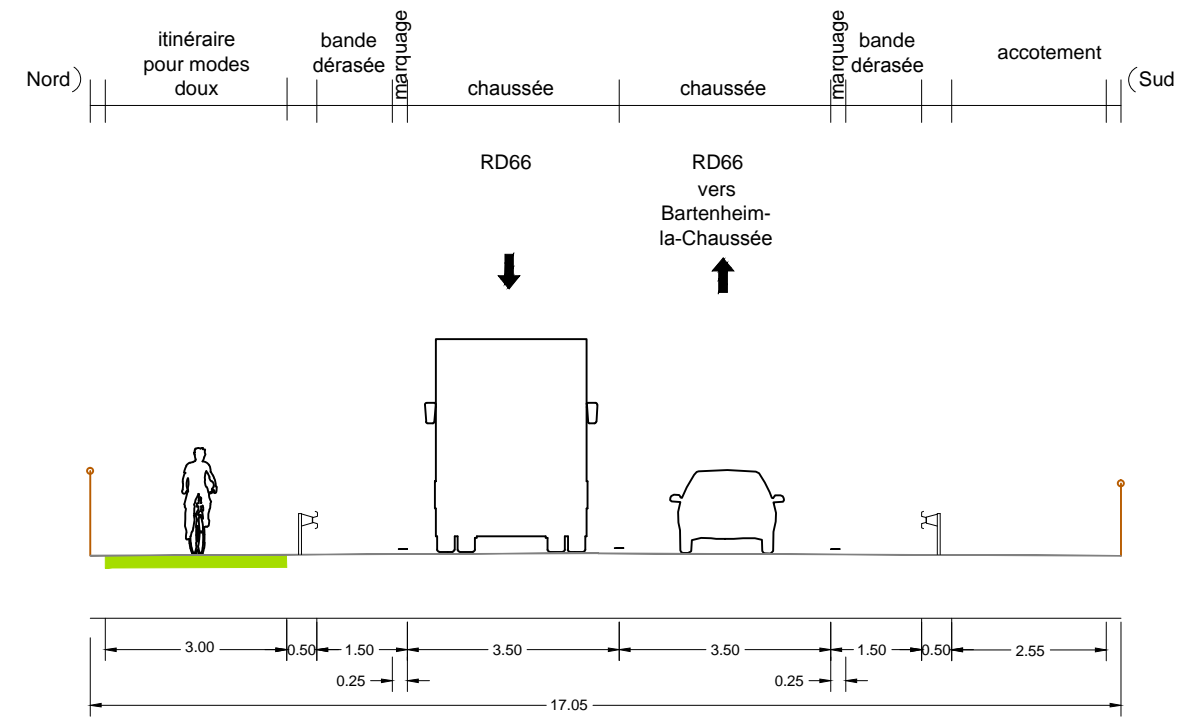

**COUPE C - C**  
RD66  
Hors ouvrages  
Voie verte bidirectionnelle  
côté Nord le long de la RD66

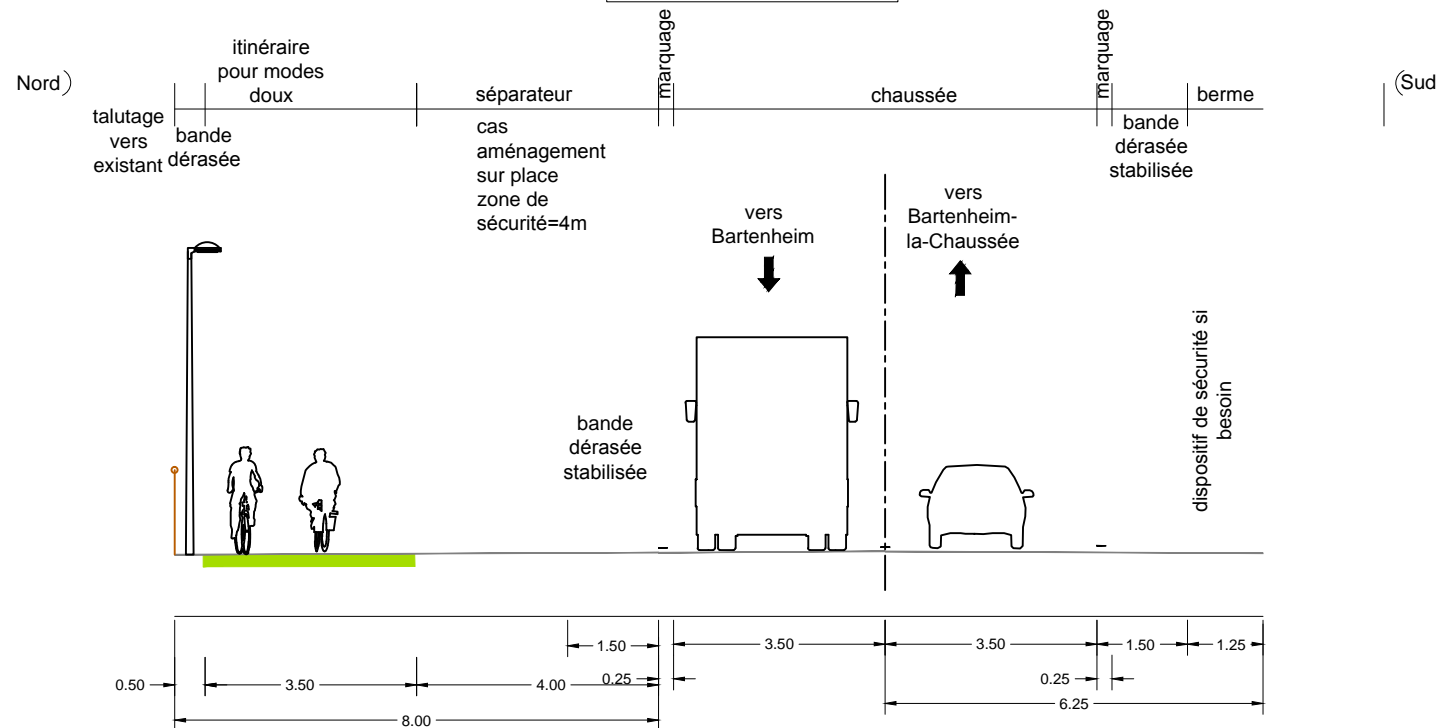

**COUPE D - D**  
RD66  
pont sur l'A35  
Voie verte bidirectionnelle  
côté Nord le long de la RD66

