


LÉGENDE	
	Cours d'eau permanent
	Cours d'eau temporaire
	Espaces d'eau
	Branche Sud
	Branche Nord
	Branche Ouest

PLAN ROUTIER DU SUNDGAU


Etudes préopérationnelles
- Phase 1

**CARTE DES FUSEAUX
 DE PASSAGE**

Liaison ALTKIRCH - MULHOUSE - BURNHaupt-LA-BAS PLAN DE REPERAGE DES VARIANTES

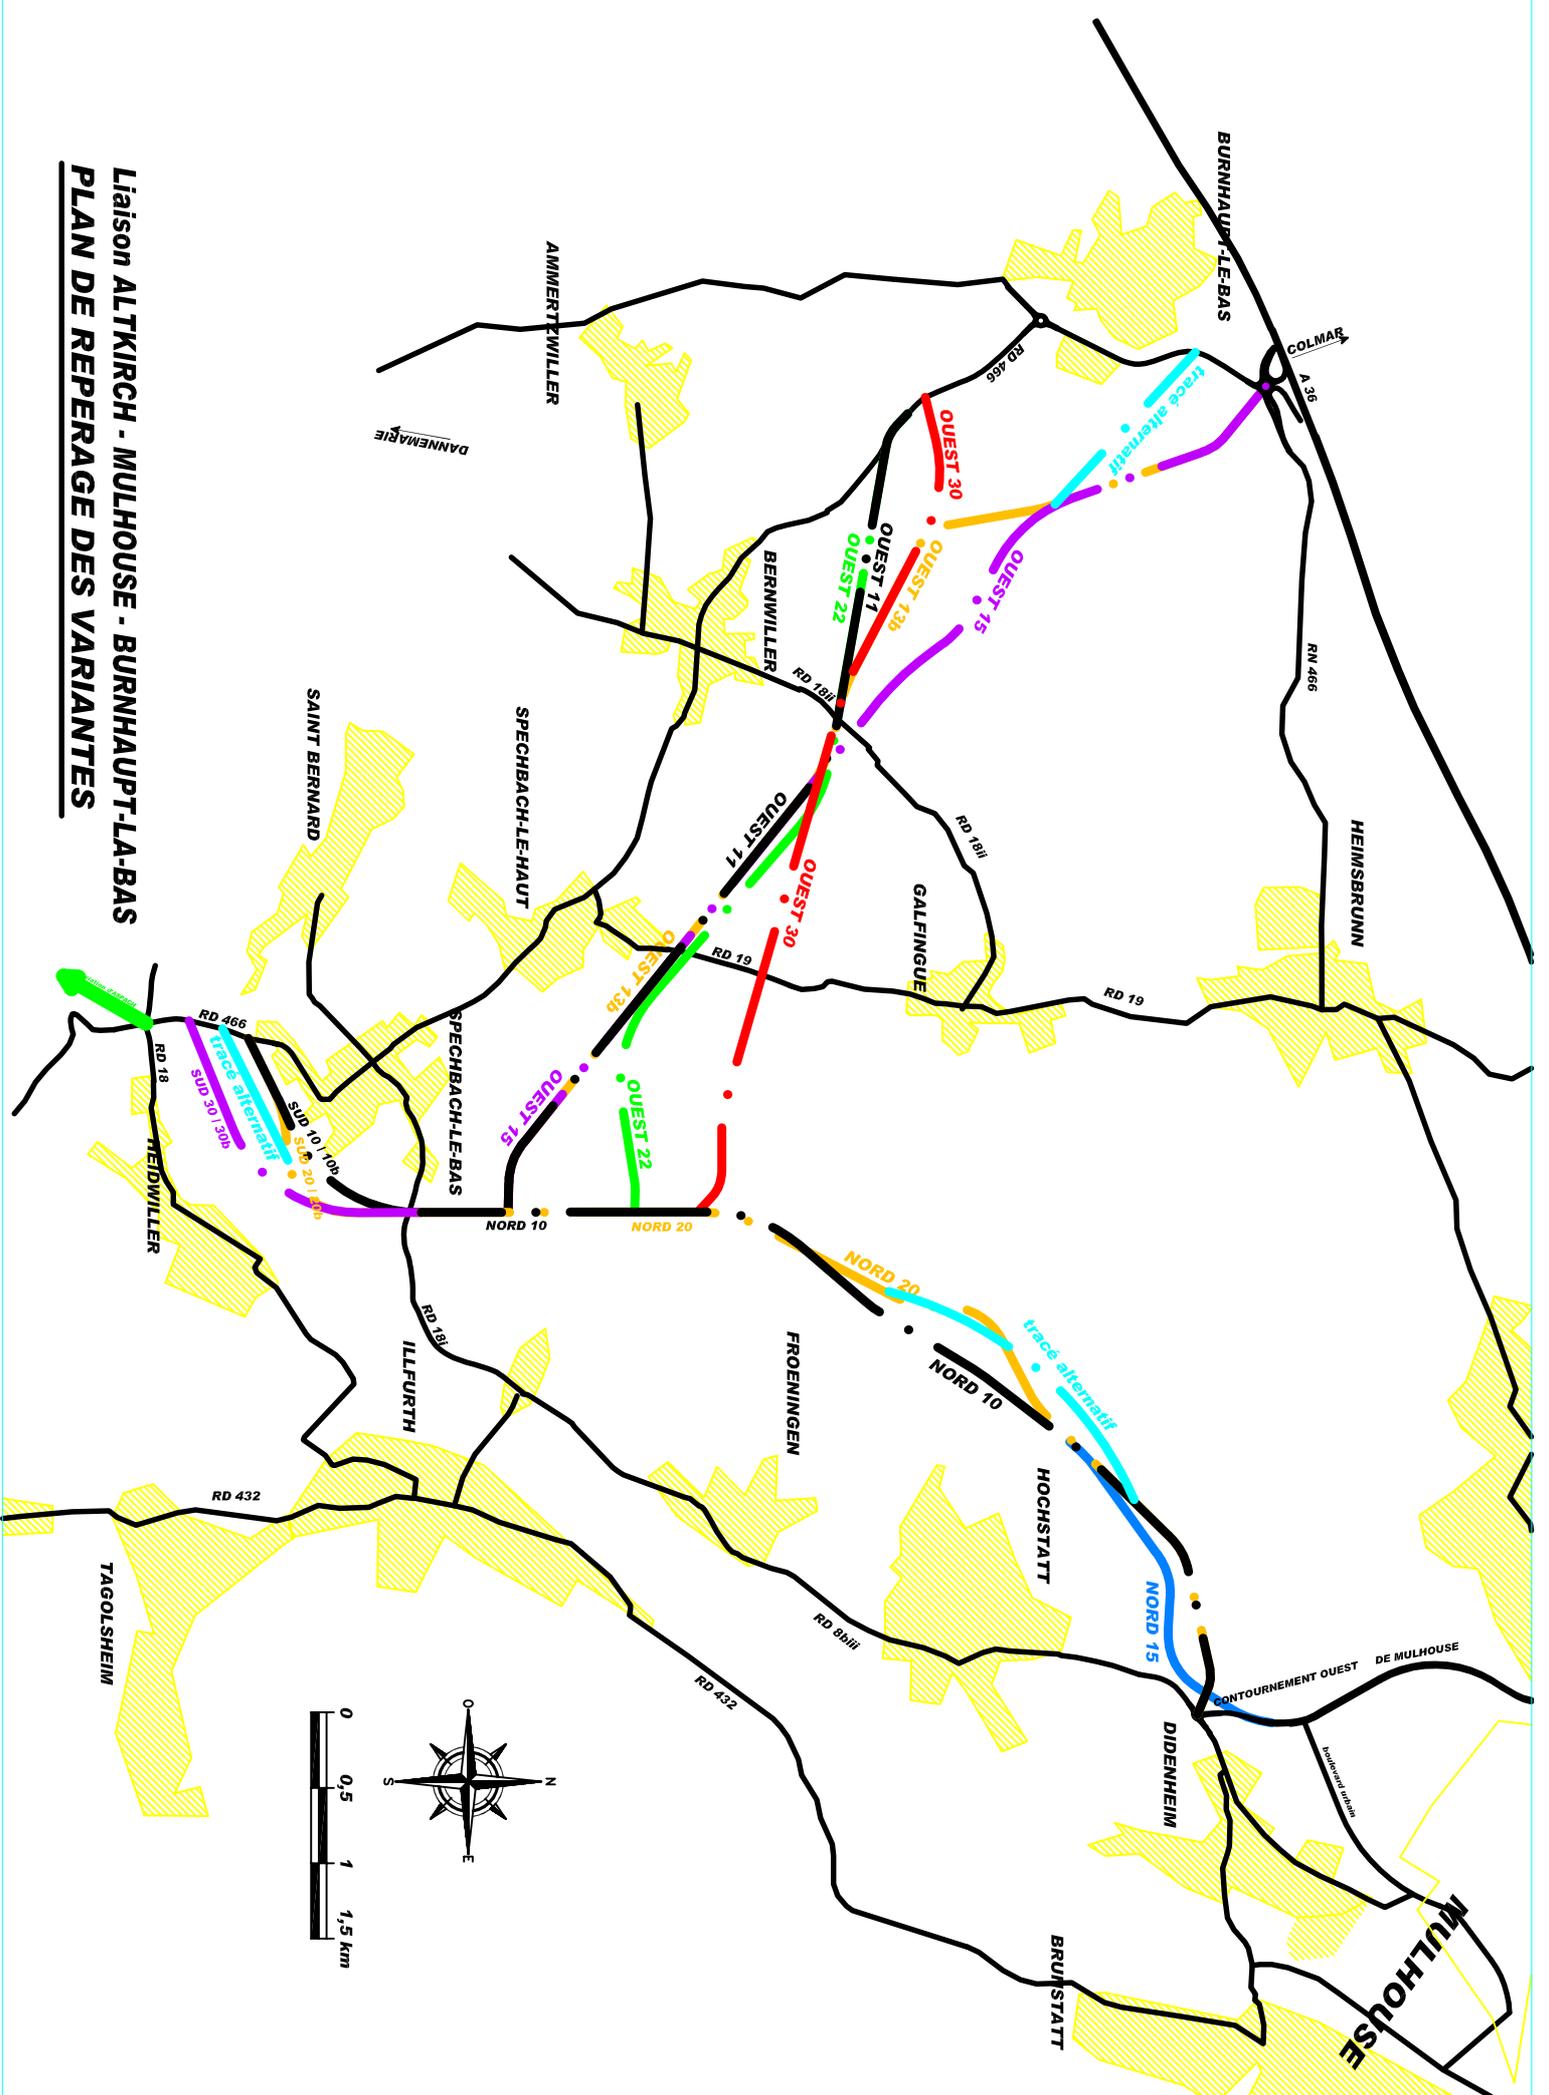


Plans présentés lors de la 1^{ère} phase de concertation

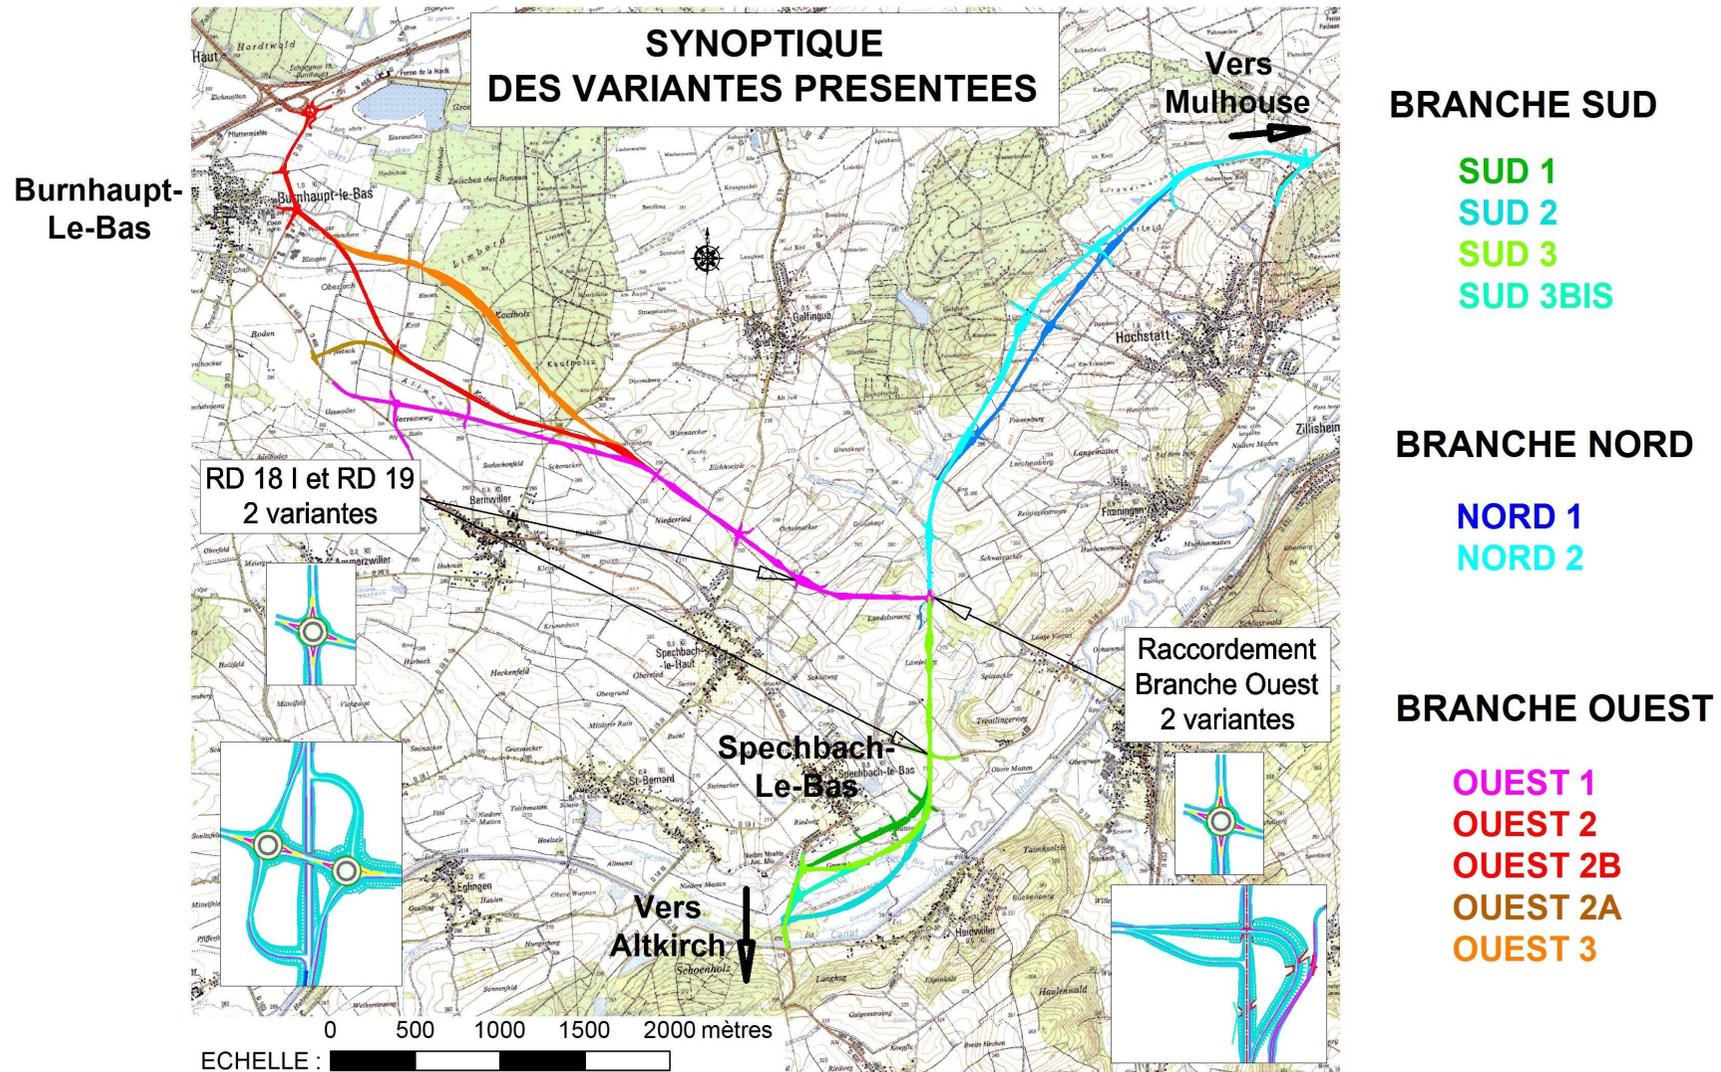


Plans présentés lors de la 2^{ème} phase de concertation

les variantes à approfondir

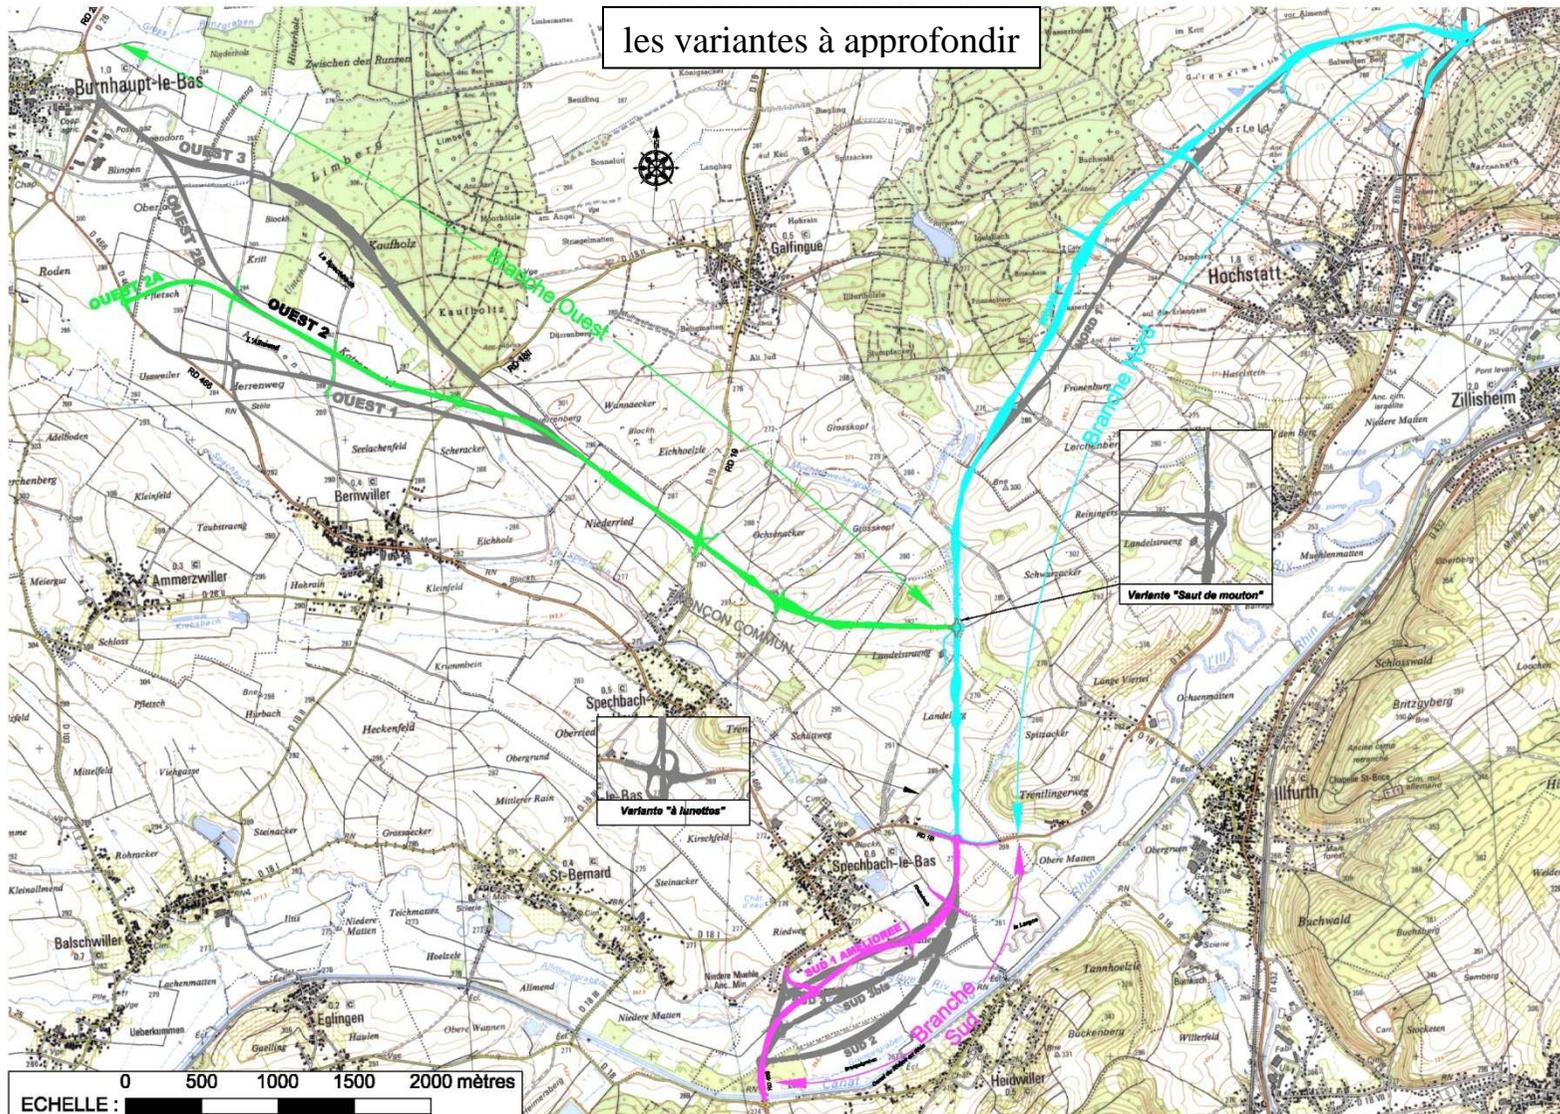


Plans présentés lors de la 2^{ème} phase de concertation



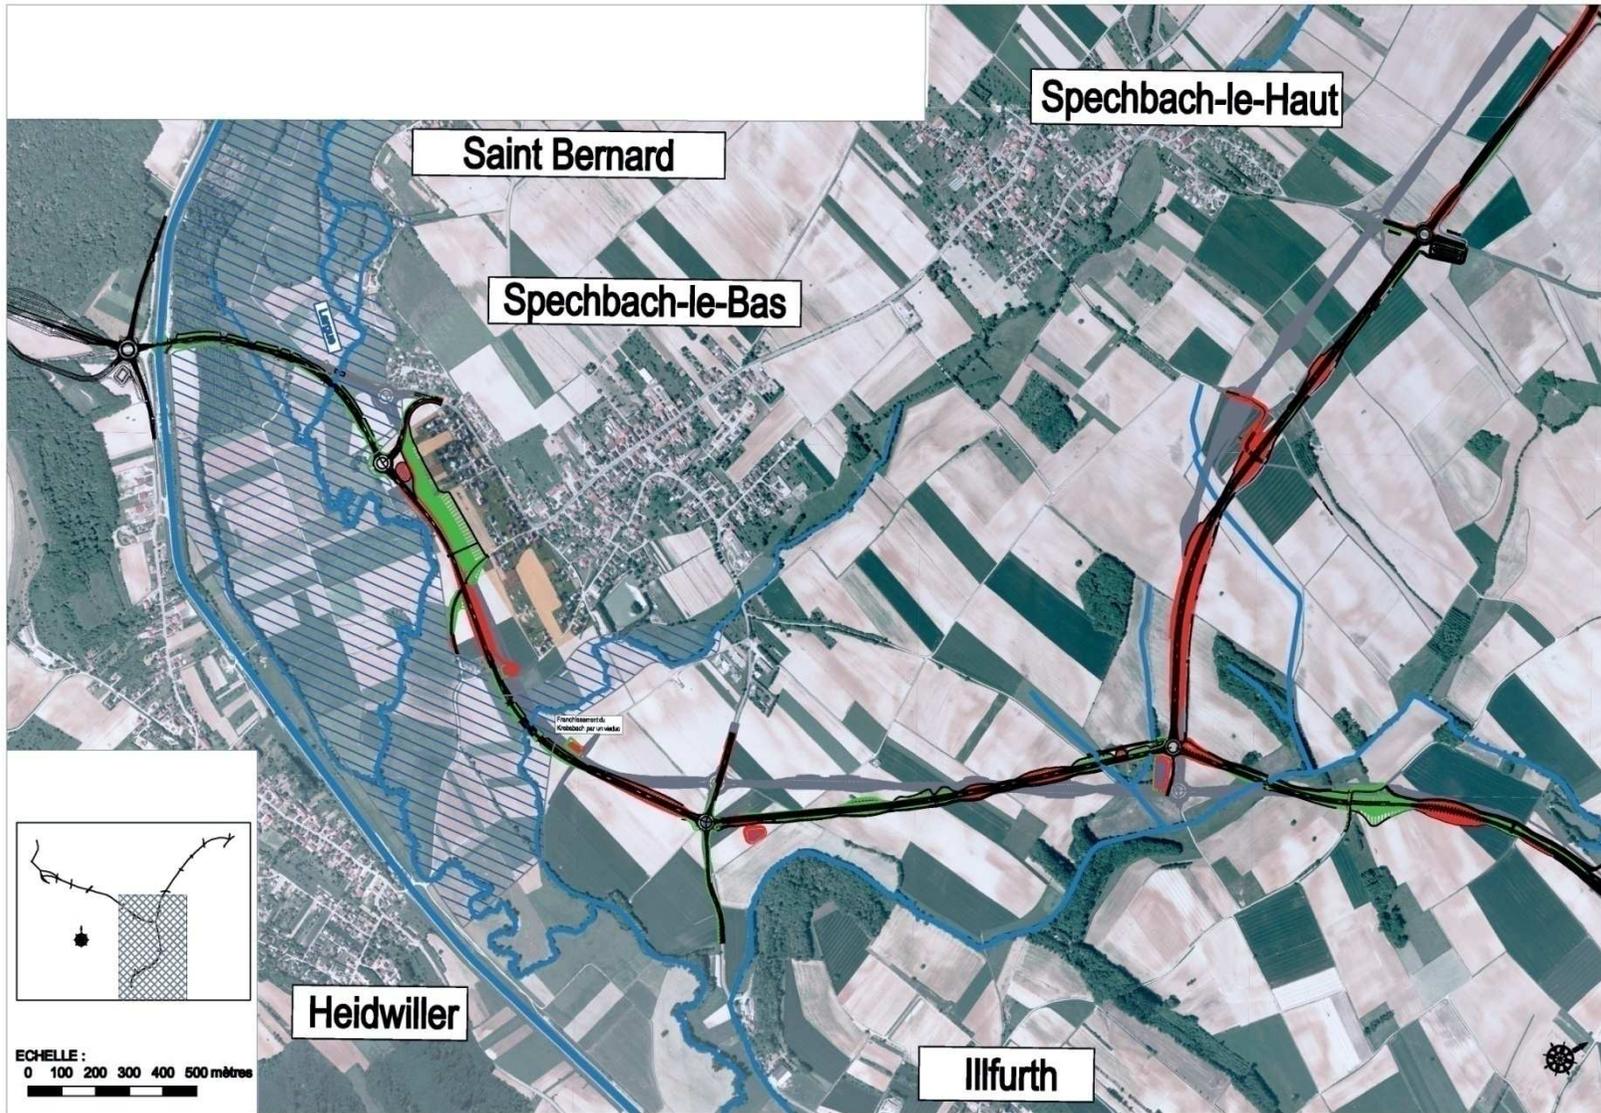


Plans présentés lors du complément de concertation 2^{ème} phase


Variante 0

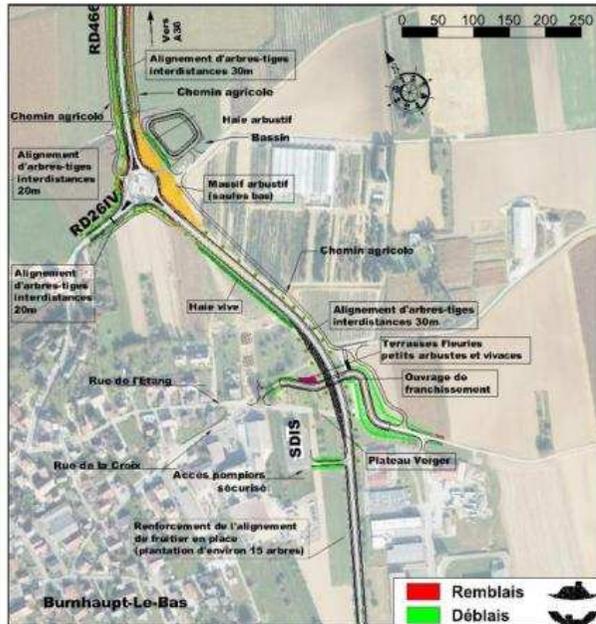

Variante 1

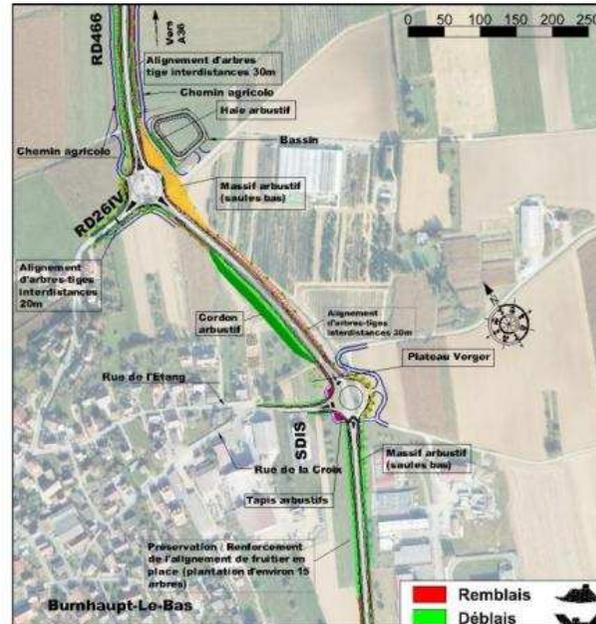

Variante 2

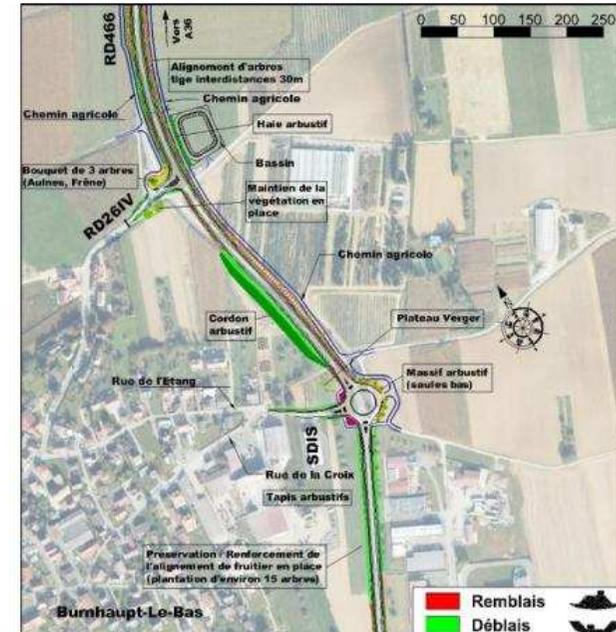

PLAN GENERAL DES TRAVAUX

LEGENDE

- Bande soumise à Déclaration d'Utilité Publique
- Projet de travaux
- Emprises des mesures compensatoires



Amélioration du giratoire sud A36

Giratoire RD26V

Burnhaupt-le-Bas

Giratoire rue de la Croix - SDIS

Giratoire RD66 existante

Réalignements de chemins (PS)

Réalignement RD181 (PS)

Réalignement de chemin et GR (PS)

Giratoire RD19

Réalignement de voie communale et GR (PS)

Réalignement de chemin (PS)

Réalignement de chemin (PS)

Réalignement de chemin (PS)

Giratoire sud de la Rocade Ouest de Mulhouse

Ouvrage sur le Krebsbach

Giratoire RD184

Ouvrage sur la Largue

Accès agricoles

Giratoire sud de Spechtbach-le-Bas

Compensation hydraulique et milieu naturel

Deviation d'Aspacht

Spechtbach-le-Haut

St-Bernard

Spechtbach-le-Bas

Spechtbach-le-Haut

