
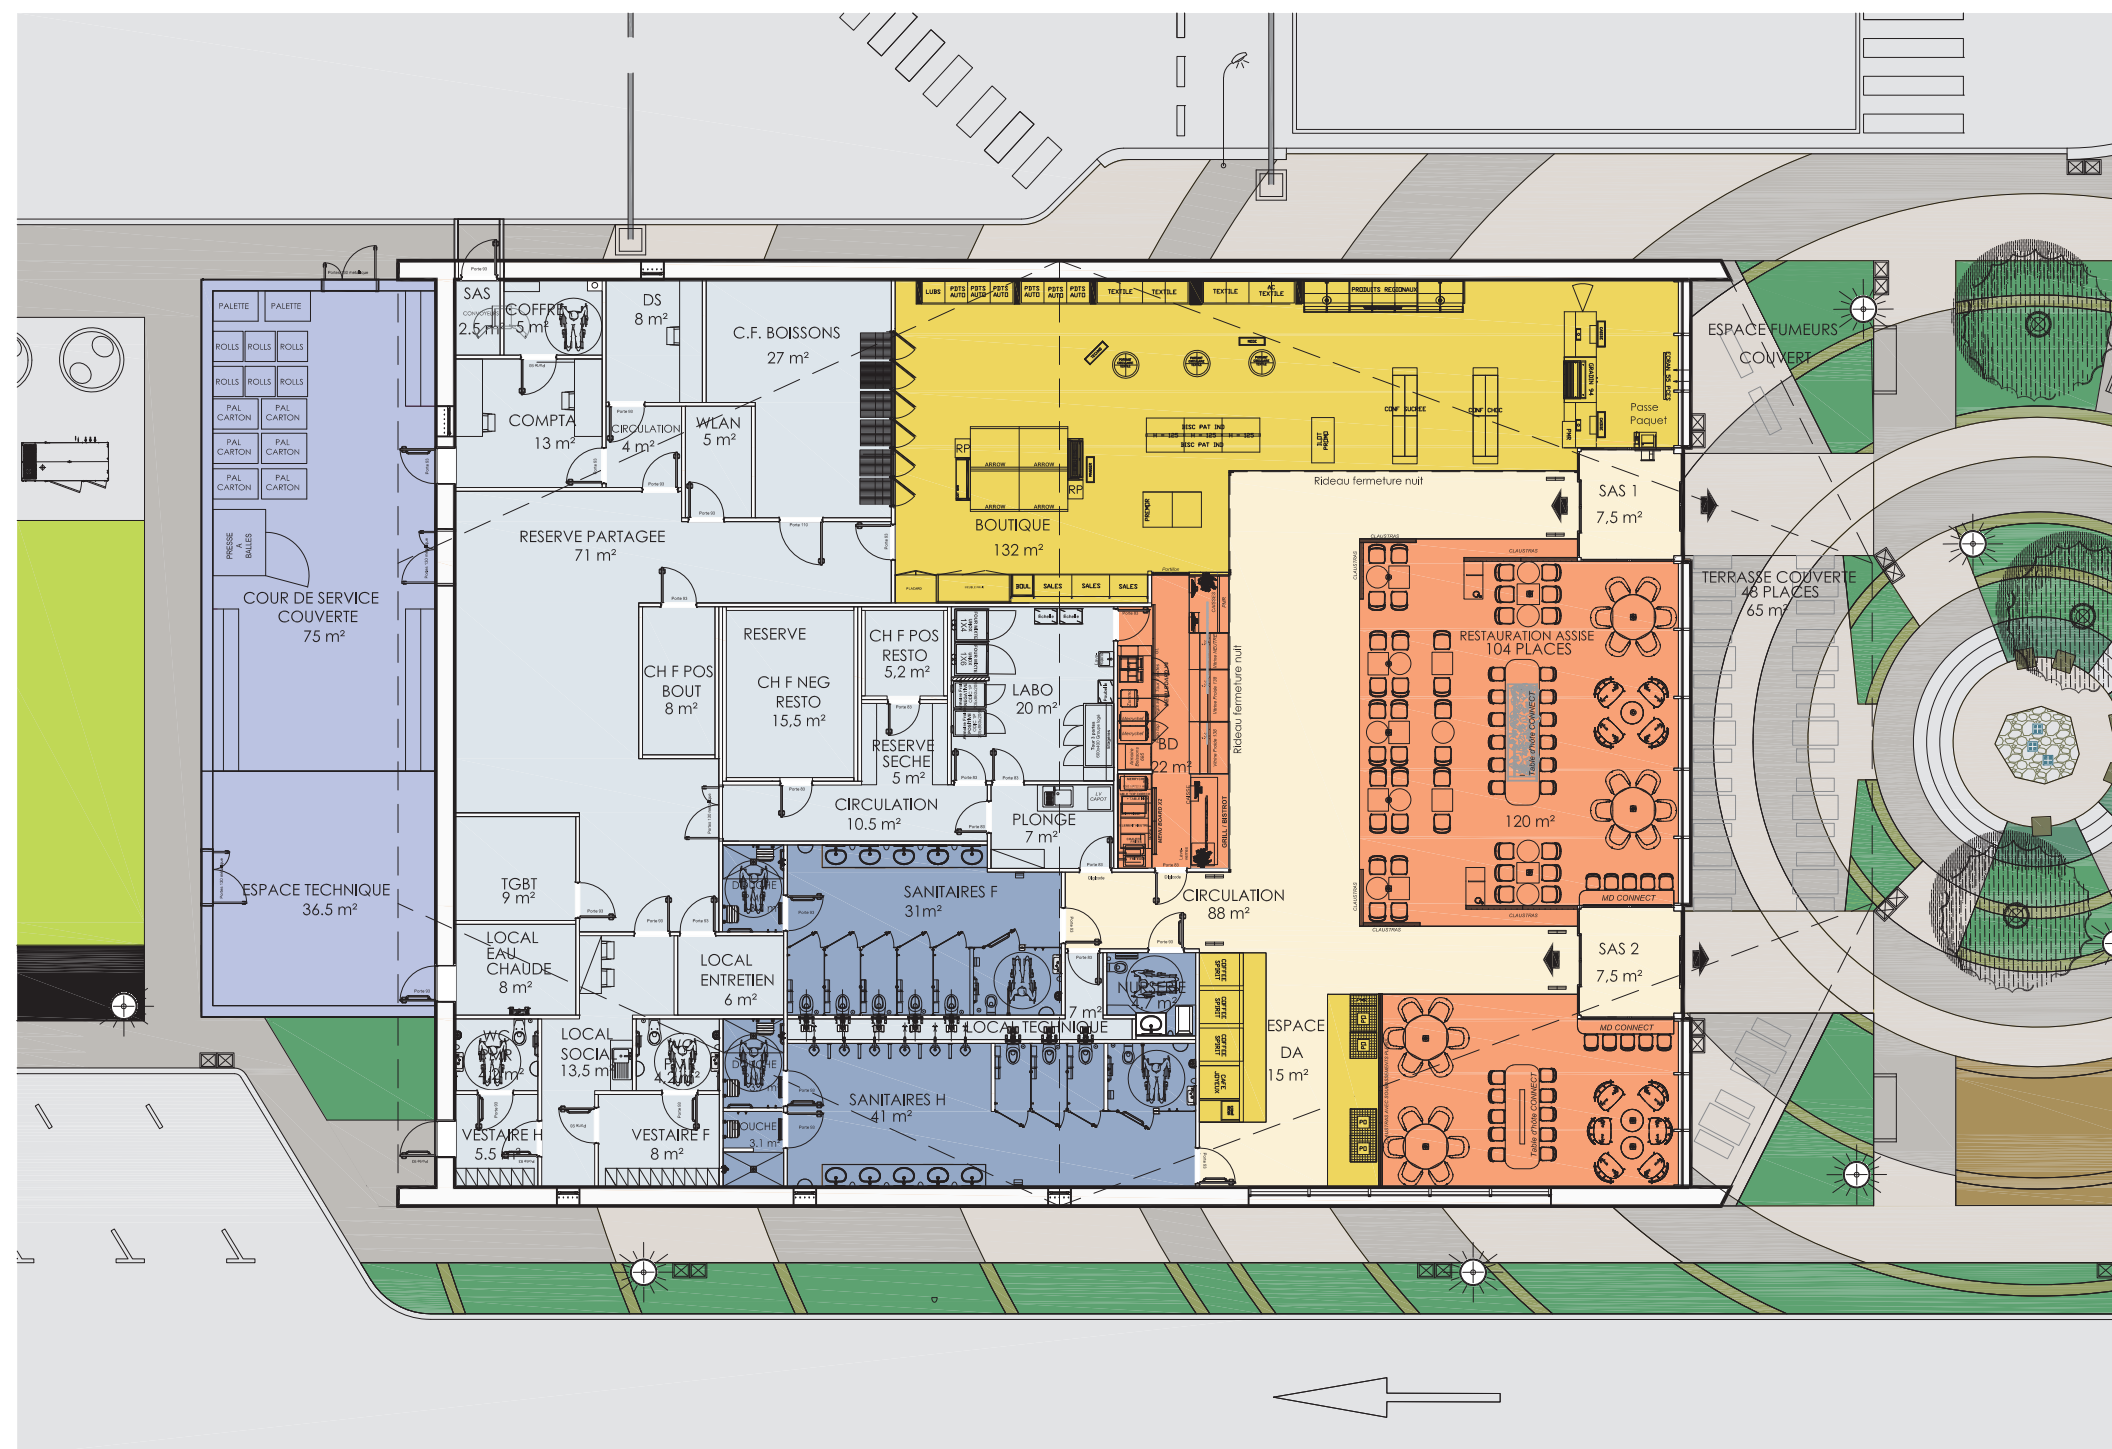


- SAS, CIRCULATION
- BOUTIQUE,
DISTRIBUTION AUTOMATIQUE
- RESTAURATION
- SANITAIRES
- ZONE NON COMMERCIALE
- COUR DE SERVICE

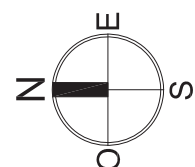

Plan d'aménagement du nouveau bâtiment

échelle 1/200^{ème} 0  10