

PHASE 1

DUREE 20 SEMAINES

DU 03/03/25 AU 18/07/25

- Installation d'une base vie réduite spécifique
- Construction de la nouvelle STEP
- Construction de la nouvelle voie de sortie PL
- Travaux préparatoires à la création du nouveau bâtiment

EN SERVICE

BATIMENTS



- Bâtiment distributeur d'Energies	
Restauration	Brioche Dorée
Boutique	Bonjour
Sanitaires Femmes	5 WC dont 1 PMR - 3 lavabos - 1 douche avec lavabo
Sanitaires Hommes	3 WC dont 1 PMR - 3 lavabos - 6 urinoirs
Espace Routiers	2 douches dont 1 PMR

STATIONNEMENTS

- Stationnement VL	40 dont 1 PMR
- Stationnement VLR	0
- Stationnement PL	20
- Stationnement Bus	0
- Stationnement Motos	0

ENERGIES

- Distribution VL	8 emplacements (+ 1 GPL)
- Distribution PL	2 emplacements
- Borne DC300	0
- Borne AC43/DC50	1 emplacement

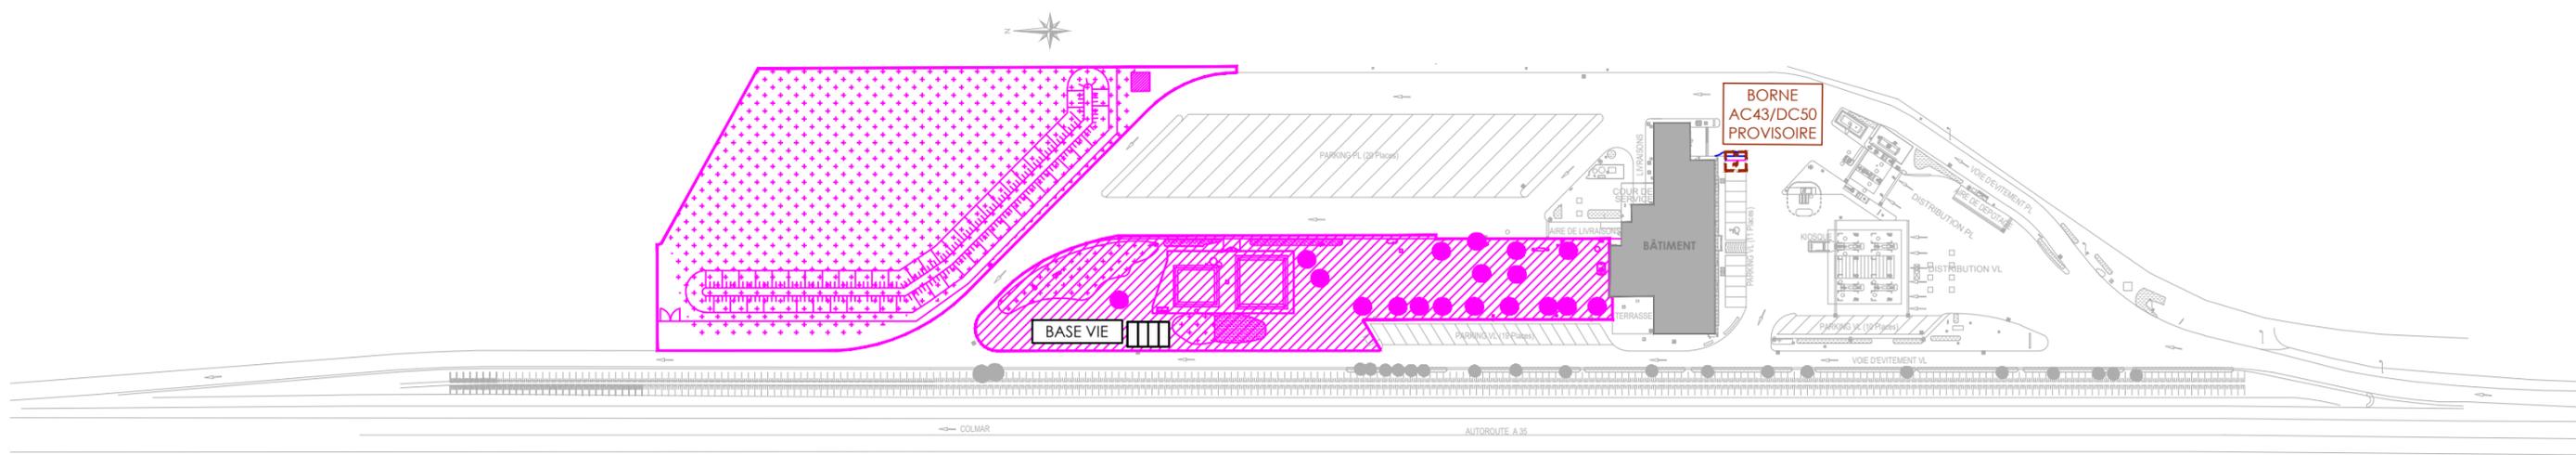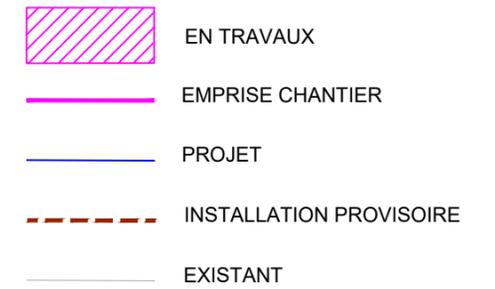

- Installation de la base vie complète
- Démolition de la STEP
- Réalisation de la plateforme de Bâtiment
- En sous phases : Démolition des ilots de PK PL et marquage provisoire des nouveaux emplacements

EN SERVICE

BATIMENTS

- Bâtiment distributeur d'Energies
 - Restauration
 - Boutique
 - Sanitaires Femmes
 - Sanitaires Hommes
 - Espace Routiers
- Brioche Dorée
- Bonjour
- 5 WC dont 1 PMR - 3 lavabos - 1 douche avec lavabo
- 3 WC dont 1 PMR - 3 lavabos - 6 urinoirs
- 2 douches dont 1 PMR


STATIONNEMENTS

- Stationnement VL 33 dont 1 PMR
- Stationnement VLR 0
- Stationnement PL 18
- Stationnement Bus 0
- Stationnement Motos 0

ENERGIES

- Distribution VL 8 emplacements (+ 1 GPL)
- Distribution PL 2 emplacements
- Borne DC300 0
- Borne AC43/DC50 1 emplacement

 EN TRAVAUX
 EMPRISE CHANTIER
 PROJET
 SOUS PHASE
 INSTALLATION PROVISOIRE
 EXISTANT

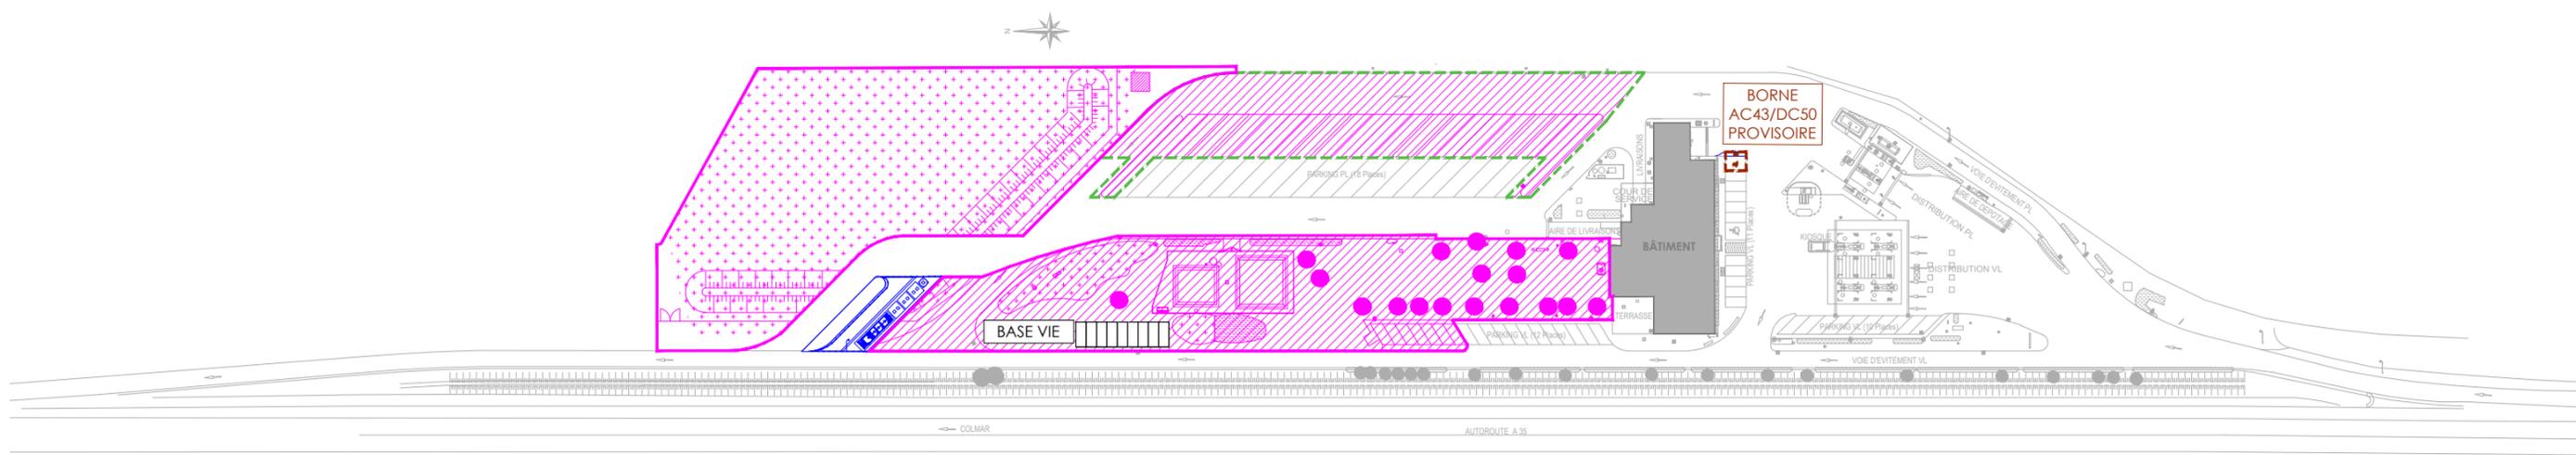

- Construction du bâtiment
- Travaux de VRD zone travaux
- Travaux sur bassin d'infiltration EP
- Déplacement du PDT ENEDIS
- En sous phases : Travaux en sous phase pour réseau ENEDIS HTA à anticiper

EN SERVICE

BATIMENTS

- Bâtiment distributeur d'Energies
- Restoration Brioche Dorée
- Boutique Bonjour
- Sanitaires Femmes 5 WC dont 1 PMR - 3 lavabos - 1 douche avec lavabo
- Sanitaires Hommes 3 WC dont 1 PMR - 3 lavabos - 6 urinoirs
- Espace Routiers 2 douches dont 1 PMR


STATIONNEMENTS

- Stationnement VL 33 dont 1 PMR
- Stationnement VLR 0
- Stationnement PL 21
- Stationnement Bus 0
- Stationnement Motos 0

ENERGIES

- Distribution VL 8 emplacements (+ 1 GPL)
- Distribution PL 2 emplacements
- Borne DC300 0
- Borne AC43/DC50 1 emplacement

-  EN TRAVAUX
-  EMPRISE CHANTIER
-  PROJET
-  SOUS PHASE
-  INSTALLATION PROVISOIRE
-  EXISTANT
-  BALIROAD

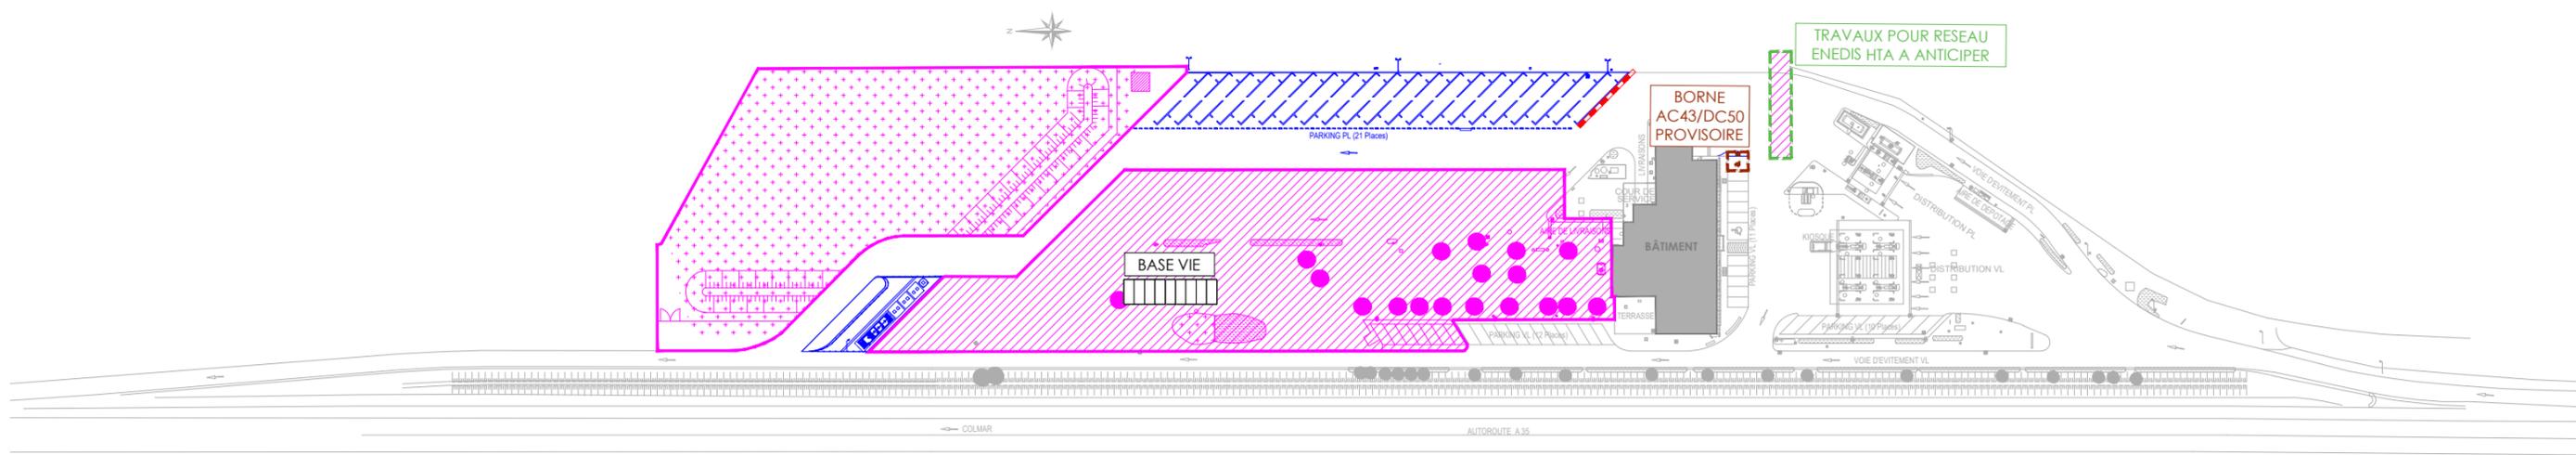

- Construction du bâtiment (Ouverture en fin de phase 4)
- Démolition du bâtiment
- Construction des IRVE
- Aménagements des séparations des flux
- Travaux de VRD toutes zones
- Travaux sur distribution de carburants
- Réfection des enrobés sur l'aire

AIRE INTEGRALEMENT FERMEE AU PUBLIC

BATIMENTS

- Bâtiment distributeur d'Energies	
Restauration	Fermée
Boutique	Fermée
Sanitaires Femmes	Fermés
Sanitaires Hommes	Fermés
Espace Routiers	Fermé


STATIONNEMENTS

- Stationnement VL	0
- Stationnement VLR	0
- Stationnement PL	0
- Stationnement Bus	0
- Stationnement Motos	0


ENERGIES

- Distribution VL	0%
- Distribution PL	0%
- Borne DC300	0
- Borne AC43/DC50	0

-  EN TRAVAUX
-  EMPRISE CHANTIER
-  PROJET
-  SOUS PHASE
-  INSTALLATION PROVISOIRE
-  EXISTANT
-  STATIONNEMENT DE CHANTIER
-  CIRCULATION DE CHANTIER

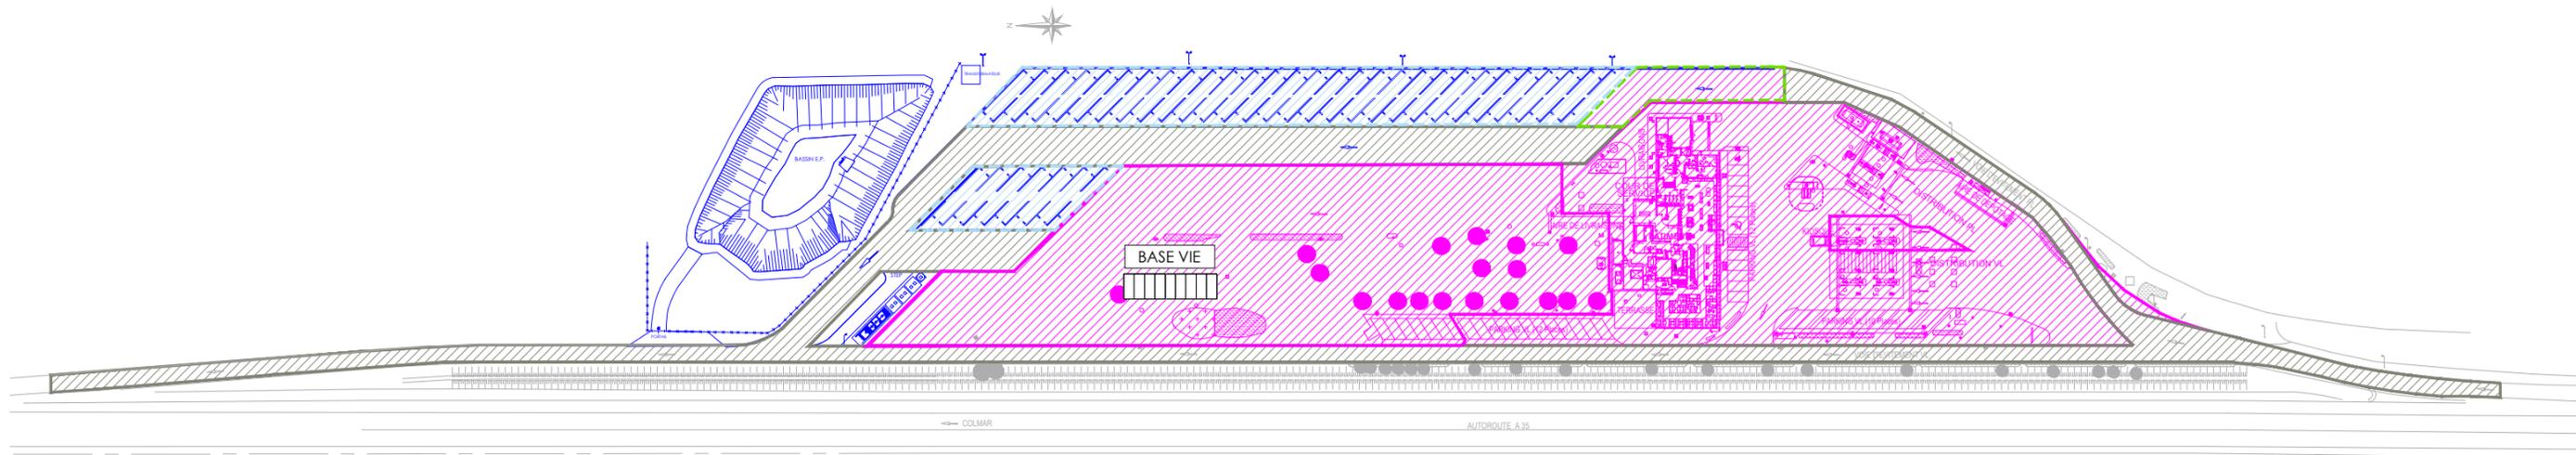

- Finitions de travaux sur distribution de carburants
- Dépose de la base vie

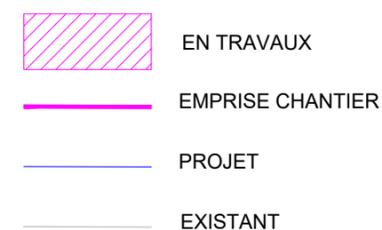

EN SERVICE

BATIMENTS

- Bâtiment distributeur d'Energies
- Restoration
- Boutique
- Sanitaires Femmes

- Sanitaires Hommes

- Nurserie

STATIONNEMENTS

- Brioche Dorée
- Bonjour
- 6 WC dont 1 PMR - 5 lavabos - 1 douche dont 1 PMR

- 4 WC dont 1 PMR - 5 lavabos - 6 urinoirs - 2 douches dont 1 PMR


- 1 Mixte

STATIONNEMENTS

- Stationnement VL 78 dont 2 PMR
- Stationnement VLR 2
- Stationnement PL 45
- Stationnement Bus 2
- Stationnement Motos 3

ENERGIES

- Distribution VL 4 emplacements
- Distribution PL 2 emplacements
- Borne DC300 7 bornes pour 14 emplacements dont 1 PMR
- Borne DC150 3 bornes pour 3 emplacements dont 1 PMR

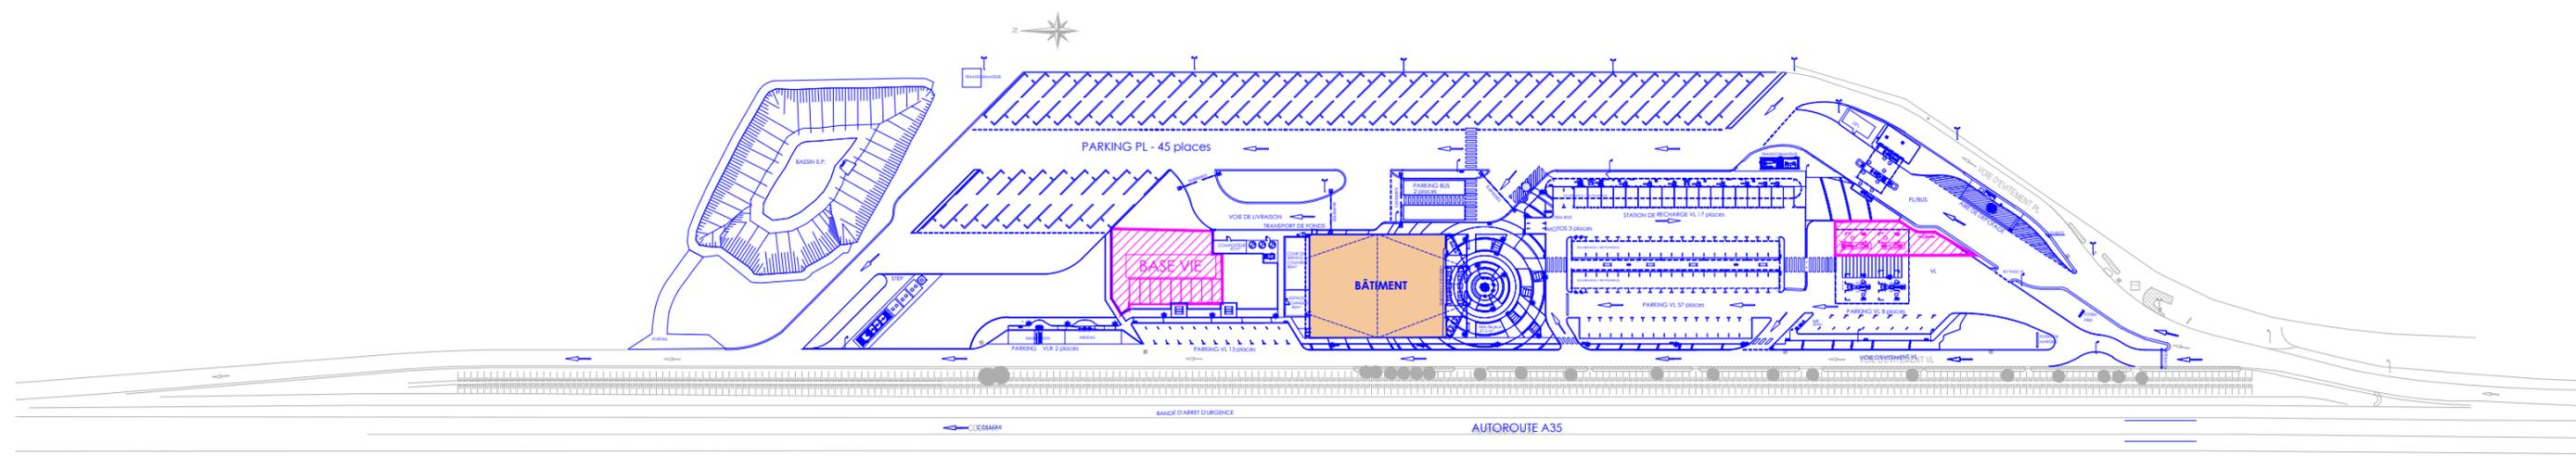

- Plantations

EN SERVICE

BATIMENTS

- Bâtiment distributeur d'Energies

Restauration

Boutique

Sanitaires Femmes

Sanitaires Hommes

Nurserie

Brioche Dorée

Bonjour

6 WC dont 1 PMR - 5 lavabos - 1
douche dont 1 PMR

4 WC dont 1 PMR - 5 lavabos -
6 urinoirs - 2 douches dont 1 PMR

1 Mixte

STATIONNEMENTS

- Stationnement VL

- Stationnement VLR

- Stationnement PL

- Stationnement Bus

- Stationnement Motos

78 dont 2 PMR

2

45

2

3

ENERGIES

- Distribution VL

- Distribution PL

- Borne DC300

- Borne DC150

4 emplacements

2 emplacements

7 bornes pour 14 emplacements
dont 1 PMR

3 bornes pour 3 emplacements
dont 1 PMR

