LEGENDE

- Bordure T2
- Bordure T2 basse
- Bordurette P1
- Bordure IA95
- Rang pavés 16x24x14
- Caniveau CS2
- Talus
- Enrobés voirie
- Enrobés trottoir
- Espaces verts
- Béton désactivé
- Berme
- Réseau existant SDEA
- Réseau eaux pluviales

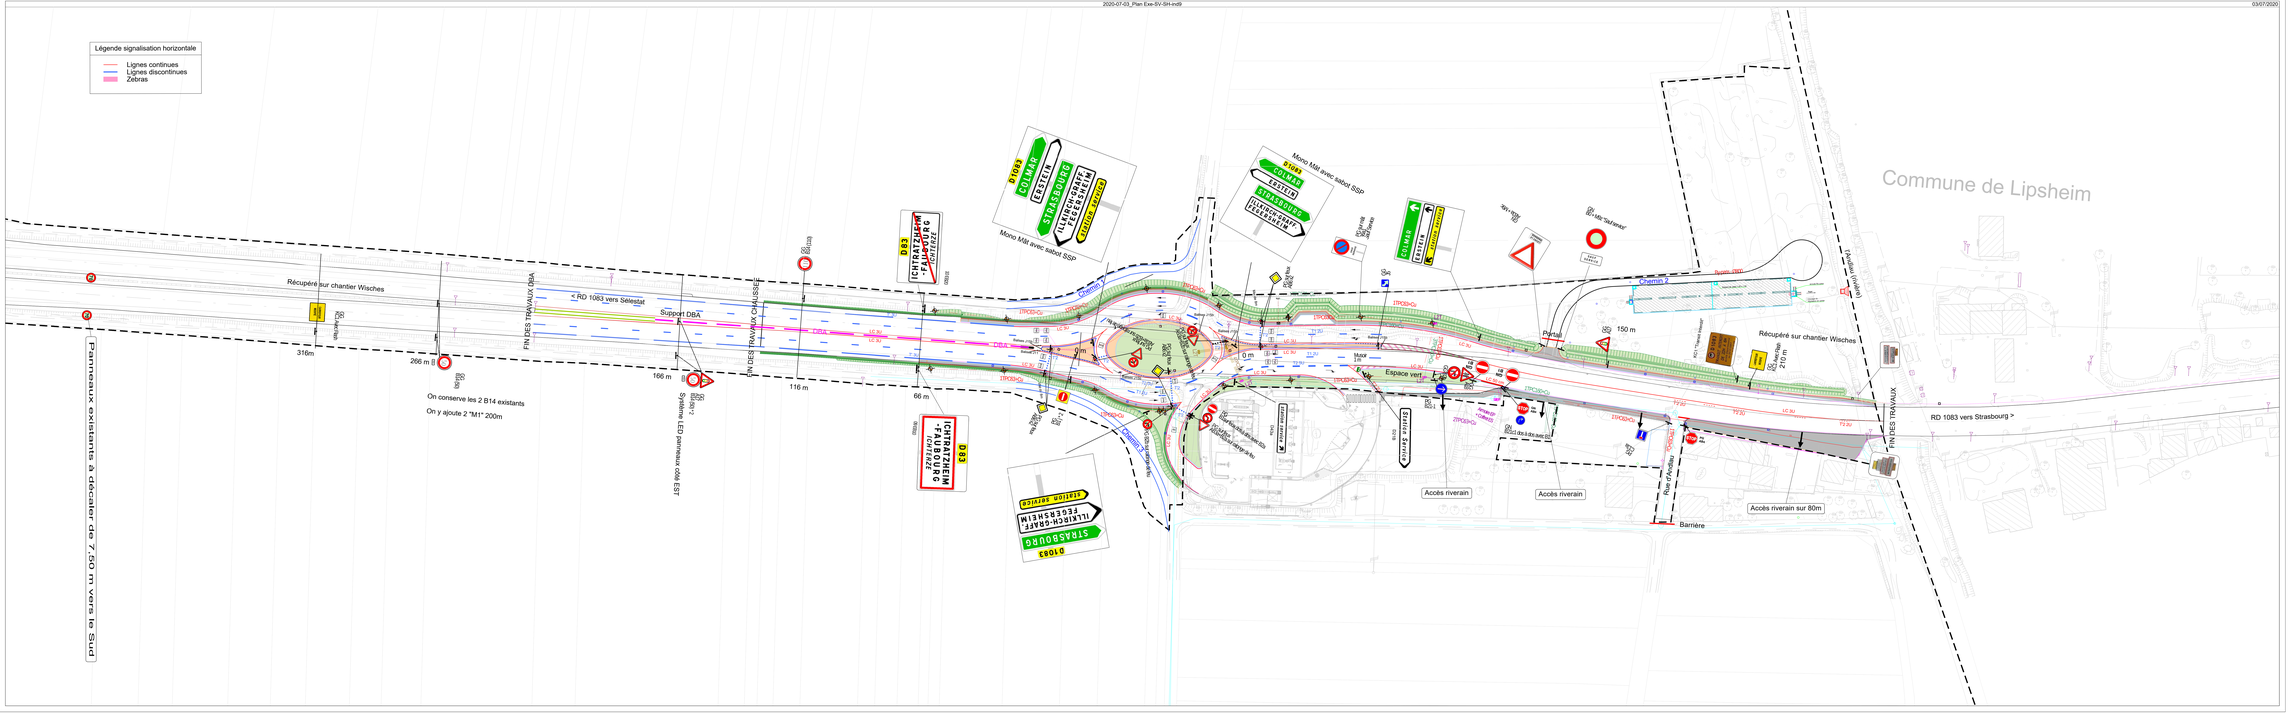

ALSACE — BAS-RHIN

Mission Réseaux et Infrastructures
Secteur des Investissements Routiers
Service des Projets d'Infrastructures

Hôtel du Département-Place du Quartier Blanc-67964 Strasbourg Cedex 9-Tel 03.88.76.67.67-Fax 03.88.76.67.73

RD 1083
CARREFOUR ICHTRATZHEIM

N° opération : AST041

Plan d'exécution

Plan de signalisation verticale et horizontale et SLT

Echelle: 1/500

Indice	Date	Modification
1	26/04/2019	Création
2	11/06/2019	Modification
3	12/09/2019	Modification limite d'emprise
4	18/09/2019	Modification panneaux
5	30/09/2019	Ajout du plan SLT
6	07/11/2019	Modification panneaux
7	27/11/2019	Phase de retournement
8	06/11/2019	Modification panneaux

Classement

Fichier:
2020-07-03_Plan Exe-SV-SH-ind9.dwg

Equipe projet / Maître d'oeuvre

Dressé par le technicien	Vérifié par le chef du B.E.T. I	Vérifié par le Directeur du SIR
Strasbourg le:	Strasbourg le:	Strasbourg le:
D. FEIGENBRUGEL	E. BILLOT	A. HOUSSEMENNE