ALSACE
Collectivité européenne

Direction des Routes, des Infrastructures et des Mobilités
(D.R.I.M.)

R.D. 433 - RD 8bisI - Réaménagement d'un carrefour existant à BRUNSTATT

Convention de transfert temporaire de maîtrise d'ouvrage, de financement et de gestion ultérieure

Echelle(s)	Annexe 1 PLAN DE SITUATION	Pièce n°
-		1

Fichier :	MODIFICATIONS	Date	Indice	Libellés	Date	Indice	Libellés
TRAVAUX NEUFS		2/01/25	0	Création du document			
RD 433 - RD 8bisII							

le maître d'oeuvre	le Technicien Projets	le Chef de Projets	le Chef du P.T.N.
Société	Emmanuel KAUFFMANN	Didier MAURER	Francis Genet
	Signature	Signature	Signature

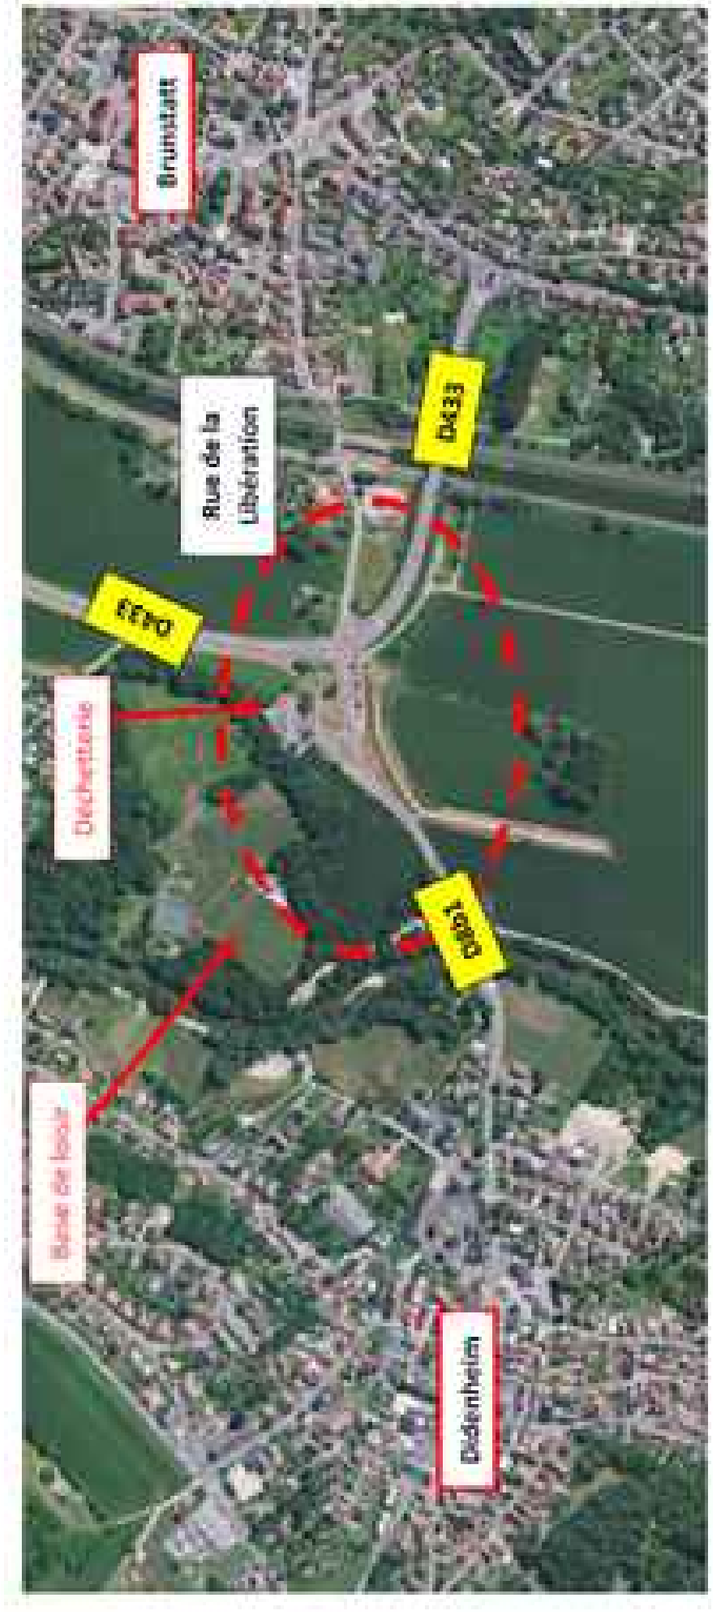

Plan de situation