ALSACE
Collectivité européenne

Direction des Routes, des Infrastructures et des Mobilités
(D.R.I.M.)

R.D. 433 - RD 8bisI - Réaménagement d'un carrefour existant à BRUNSTATT

Convention de transfert temporaire de maîtrise d'ouvrage, de financement et de gestion ultérieure

Echelle(s)	Annexe 2 PROGRAMME DE L'OPERATION	Pièce n°
1/250		2

Fichier :		Date	Indice	Libellés	Date	Indice	Libellés
TRAVAUX MEJPS RD 433 - RD 8bisII	A	02/01/20	0	Création du document			
	B						
	C						
	D						

le maître d'ouvrage	le Technicien Projeté	le Chef de Projeté	le Chef du F.T.N.
Société	Emmanuel KAUFFMANN	Didier MAURER	Franck Genet
	Signature	Signature	Signature

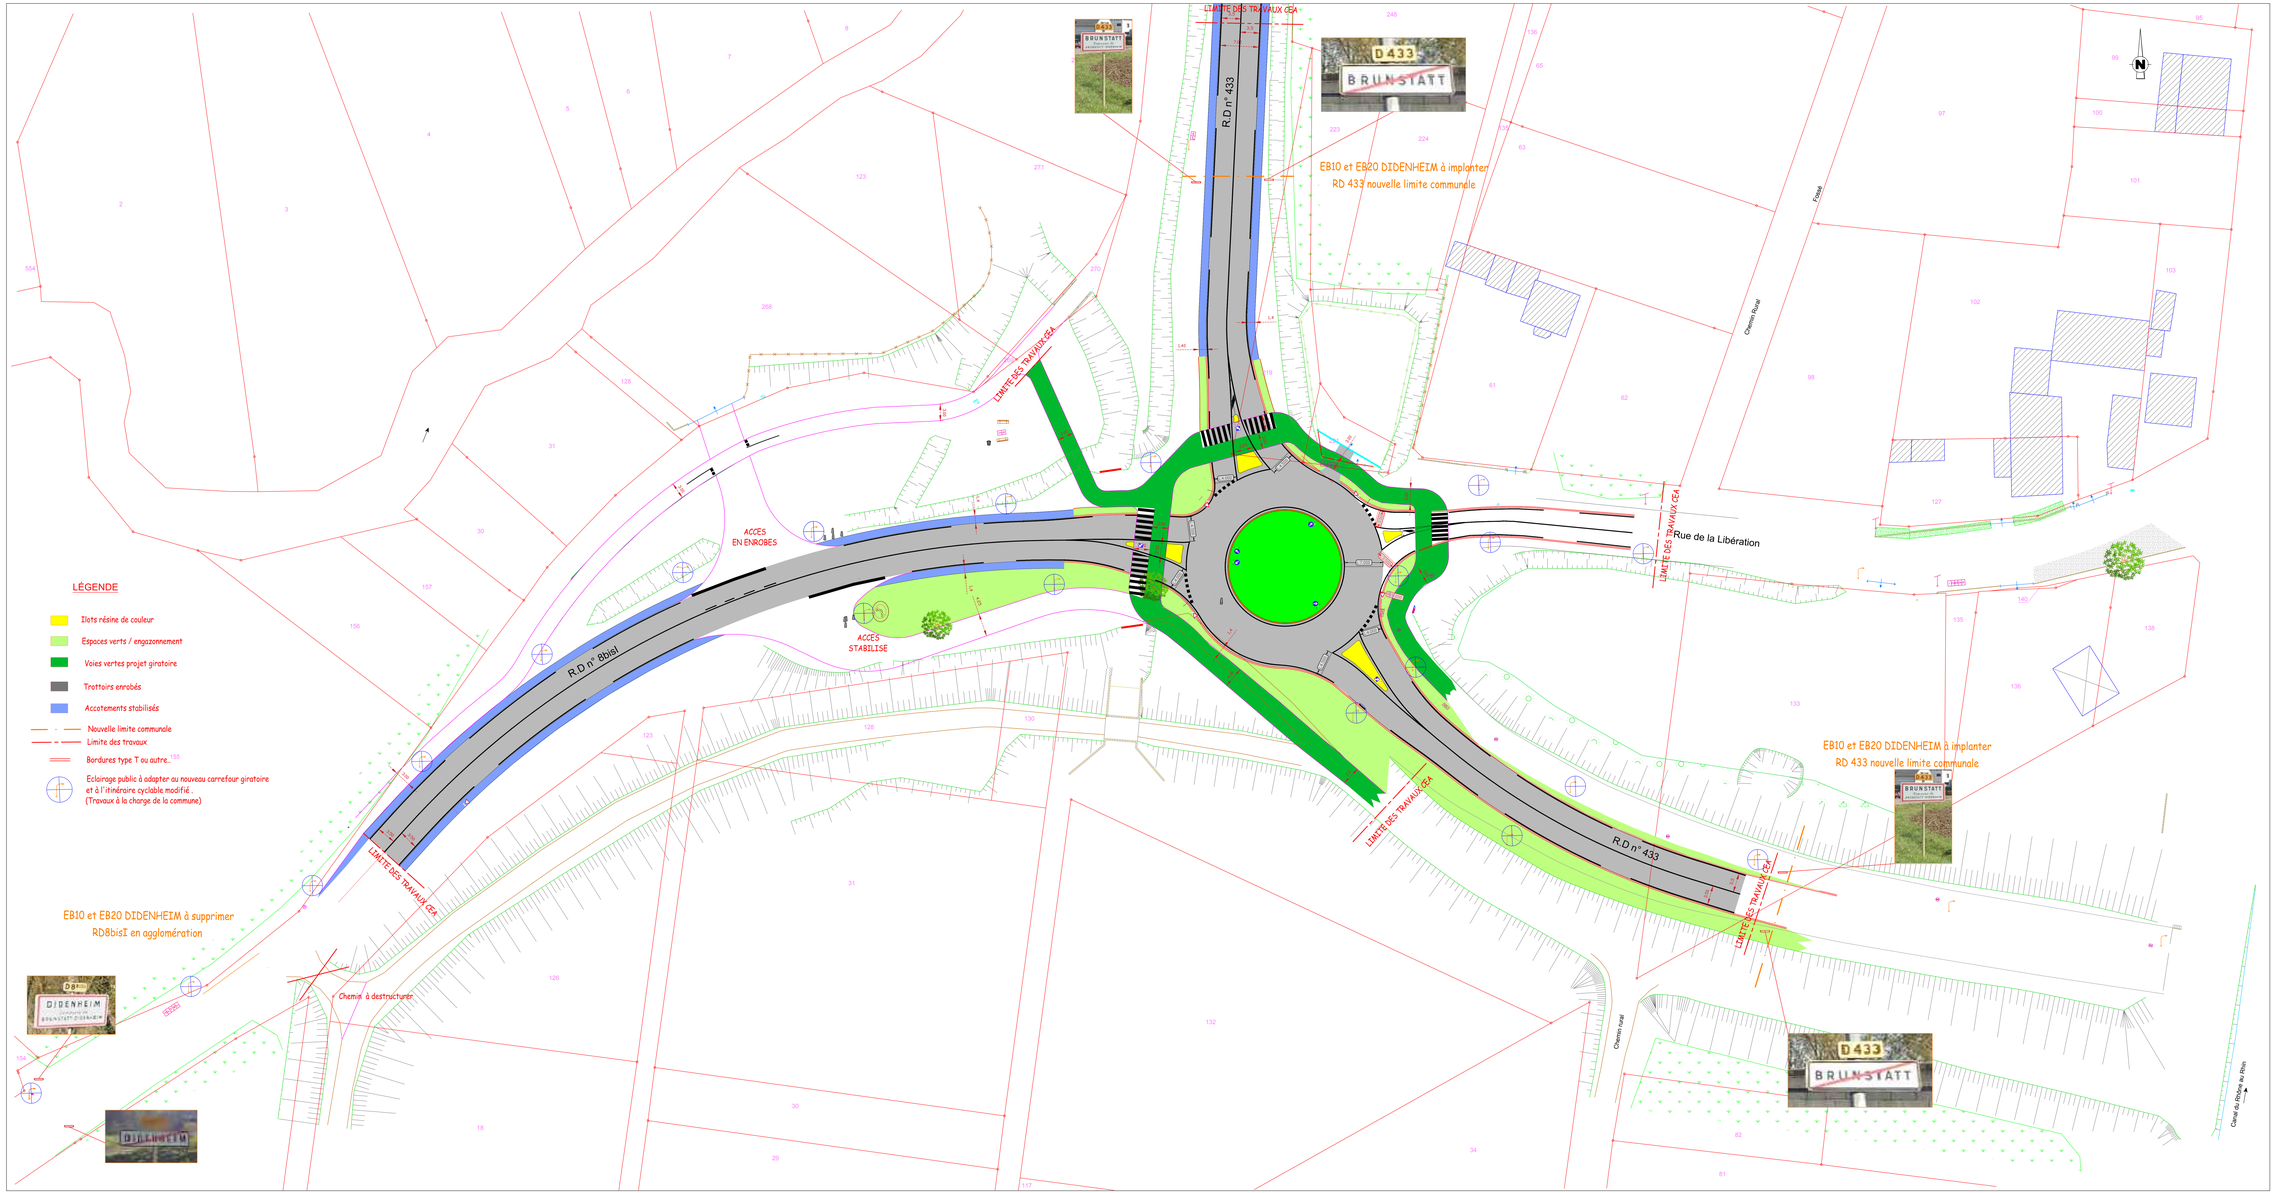

LÉGENDE

- Tampon assainissement
- Grille d'égout
- Tête de buse
- Poteau d'incendie
- Bouche à clef AEP
- Hydrant AEP
- Regard réseau indéterminé
- Plaque réseau indéterminé
- Coffret réseau indéterminé
- Poteau télécom
- Chambre tirage télécom
- Coffret électrique
- Banc
- Poubelle
- Plot
- Borne
- Boulon
- Panneau d'information
- Enrobé
- Chemin/terre
- Pavés
- Gravillons
- Herbe
- Champs
- Zone boisée
- Limite Parcellaire
- Limite de section
- Clôture
- Grillage
- Glissière de sécurité
- Garde-corps
- Mur
- Mur de soutènement
- Mur bahut
- Limite de végétation
- Bord béton
- Bord chemin
- Bord enrobé
- Pavés
- Bordure
- Talus
- Arbre feuillu
- Haie
- Lampadaire
- Entrée bâtiment
- Entrée isolée
- Escalier
- Pilier
- Panneaux de signalisation
- Béton

LÉGENDE

- Ilots résine de couleur
- Espaces verts / engazonnement
- Voies vertes projet giratoire
- Trottoirs enrobés
- Accotements stabilisés
- Nouvelle limite communale
- Limite des travaux
- Bordures type T ou autre..
- Eclairage public à adapter au nouveau carrefour giratoire et à l'itinéraire cyclable modifié. (Travaux à la charge de la commune)