




Direction des Routes,
des Infrastructures et des Mobilités

RD105 - DESSERTE DU TECHNOPORT A SAINT-LOUIS
Aménagement pour l'Amélioration des Accès à l'Autoroute -
Agglomération des 3 Frontières

PO752 - Passage inférieur
Vue en plan de l'ouvrage projeté

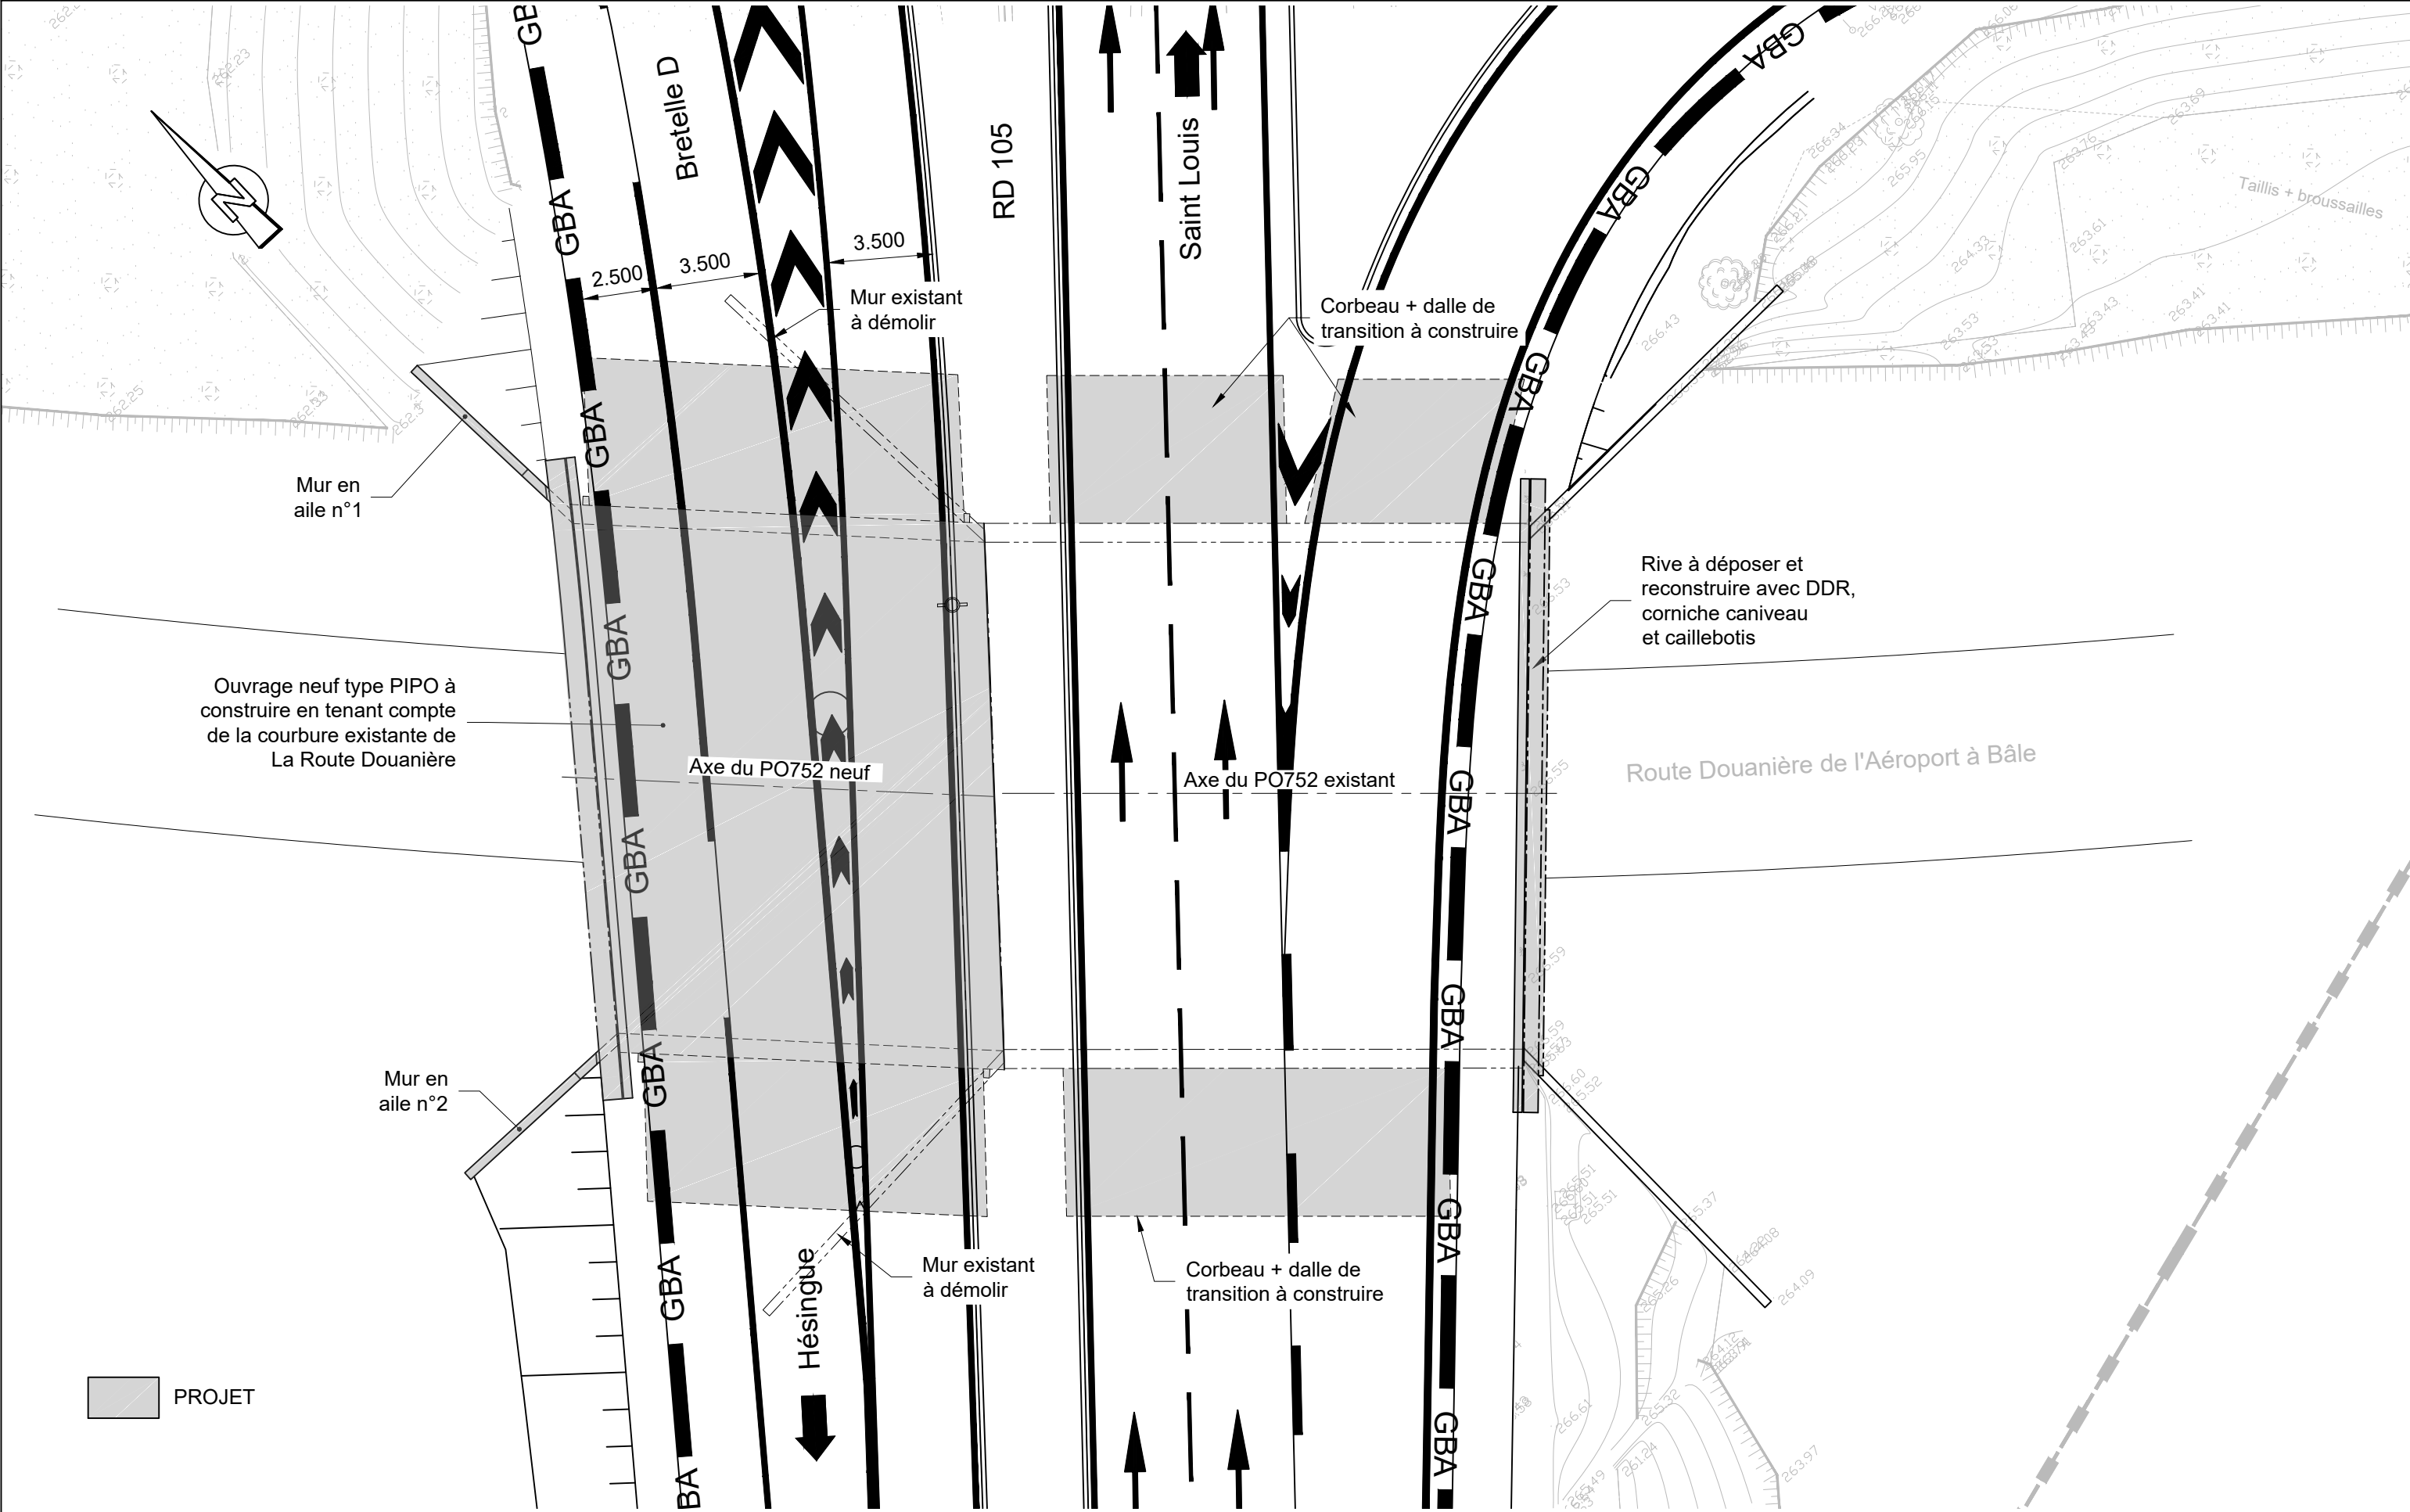

Réf. fichier: PO752_ouvr_proj.dwg			
Echelle : 1/200	Date : 26.05.23	A35-RD105-ACT-OAC-DET-1504	Folio 103


ÉLÉVATION G-G Ech. 1/100^e




Vers Saint Louis



Vers Helsingue

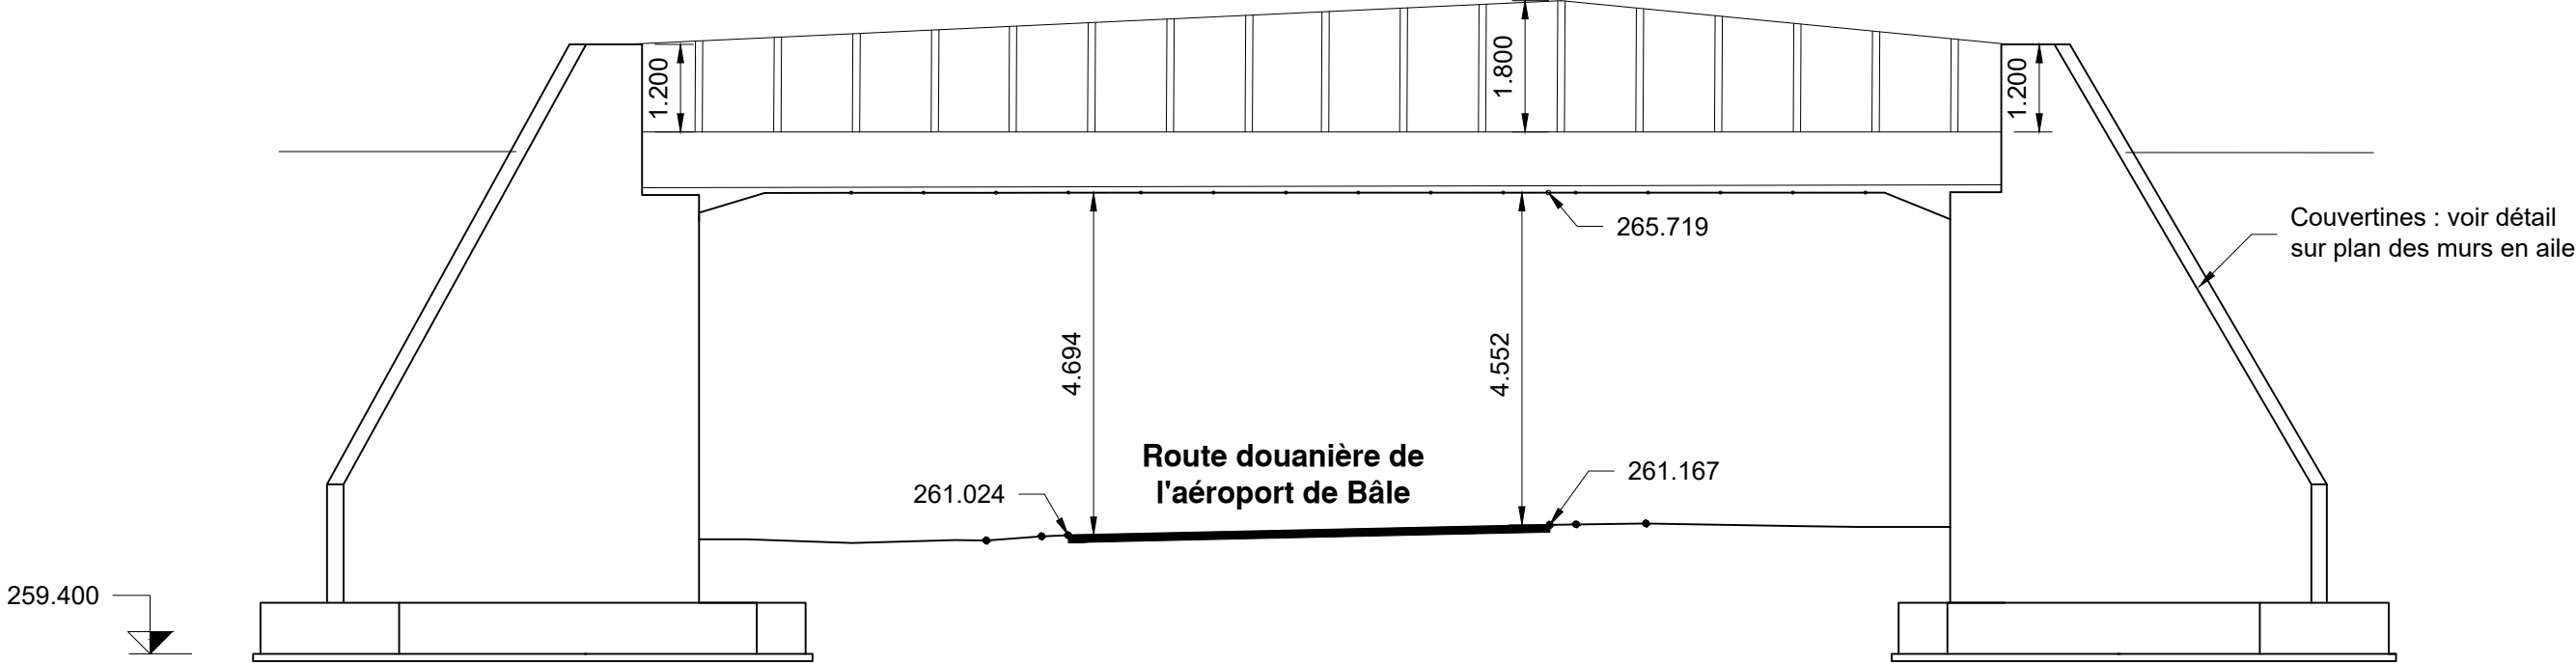

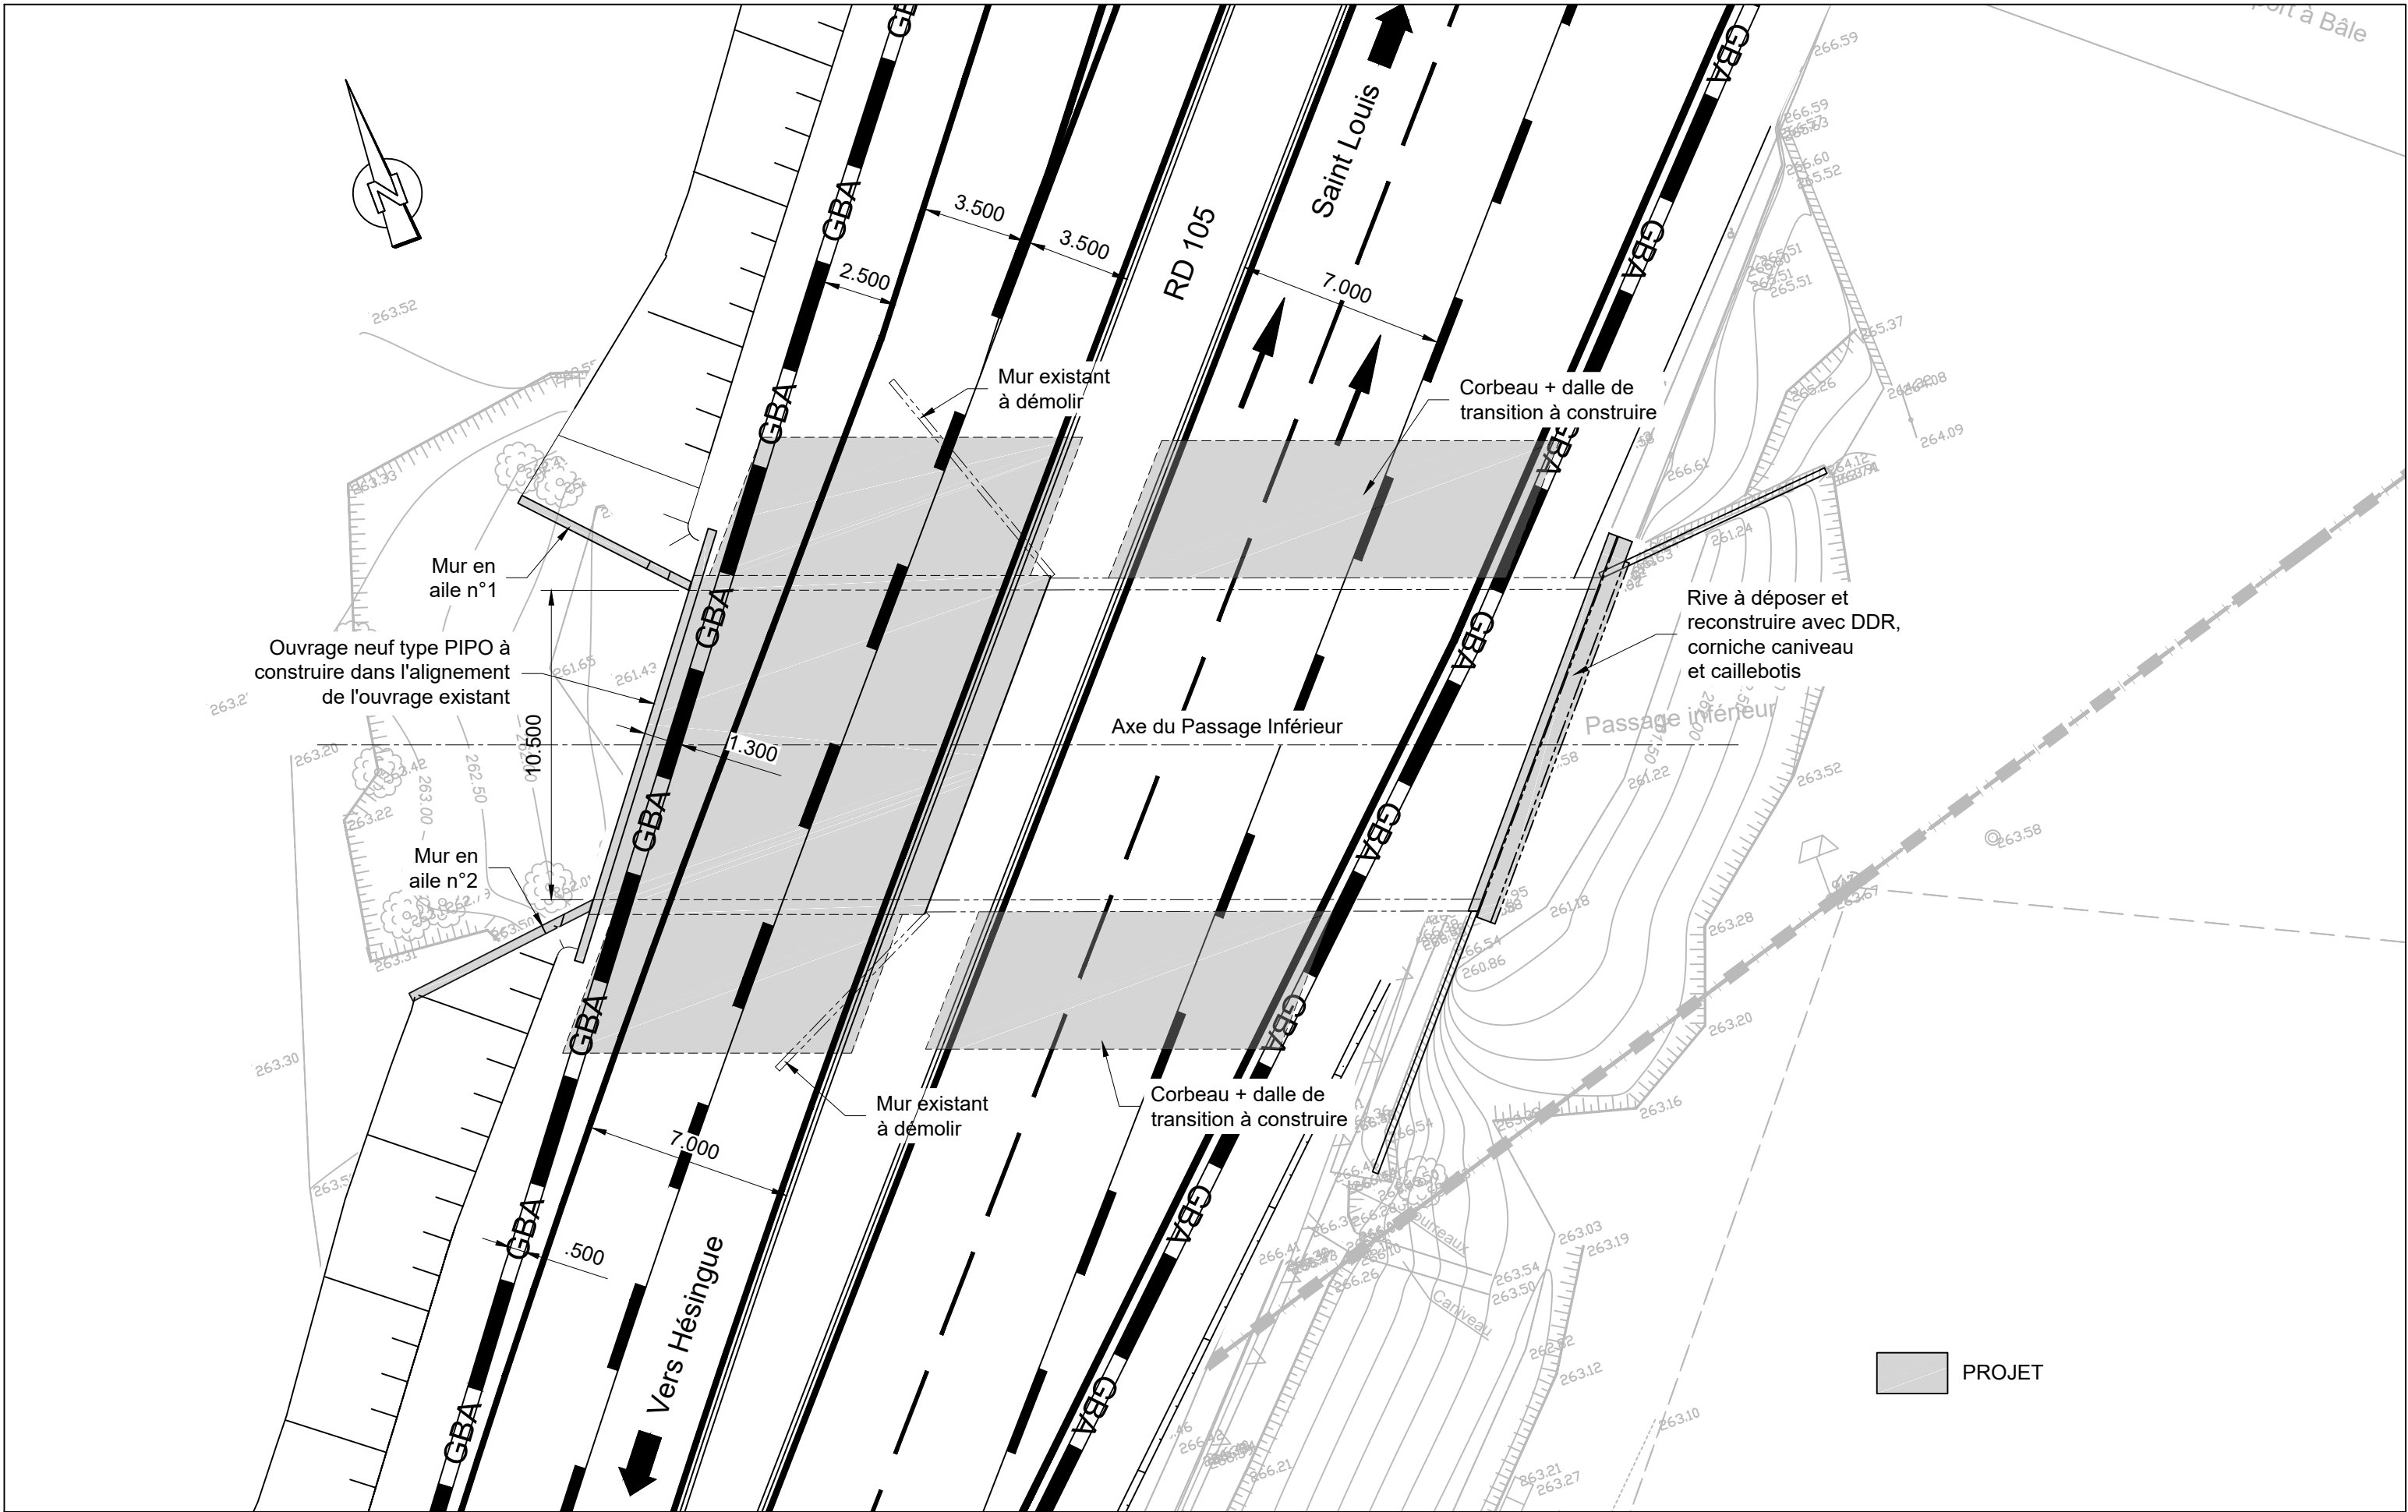

ÉLEVATION G-G Ech. 1/100^e

