


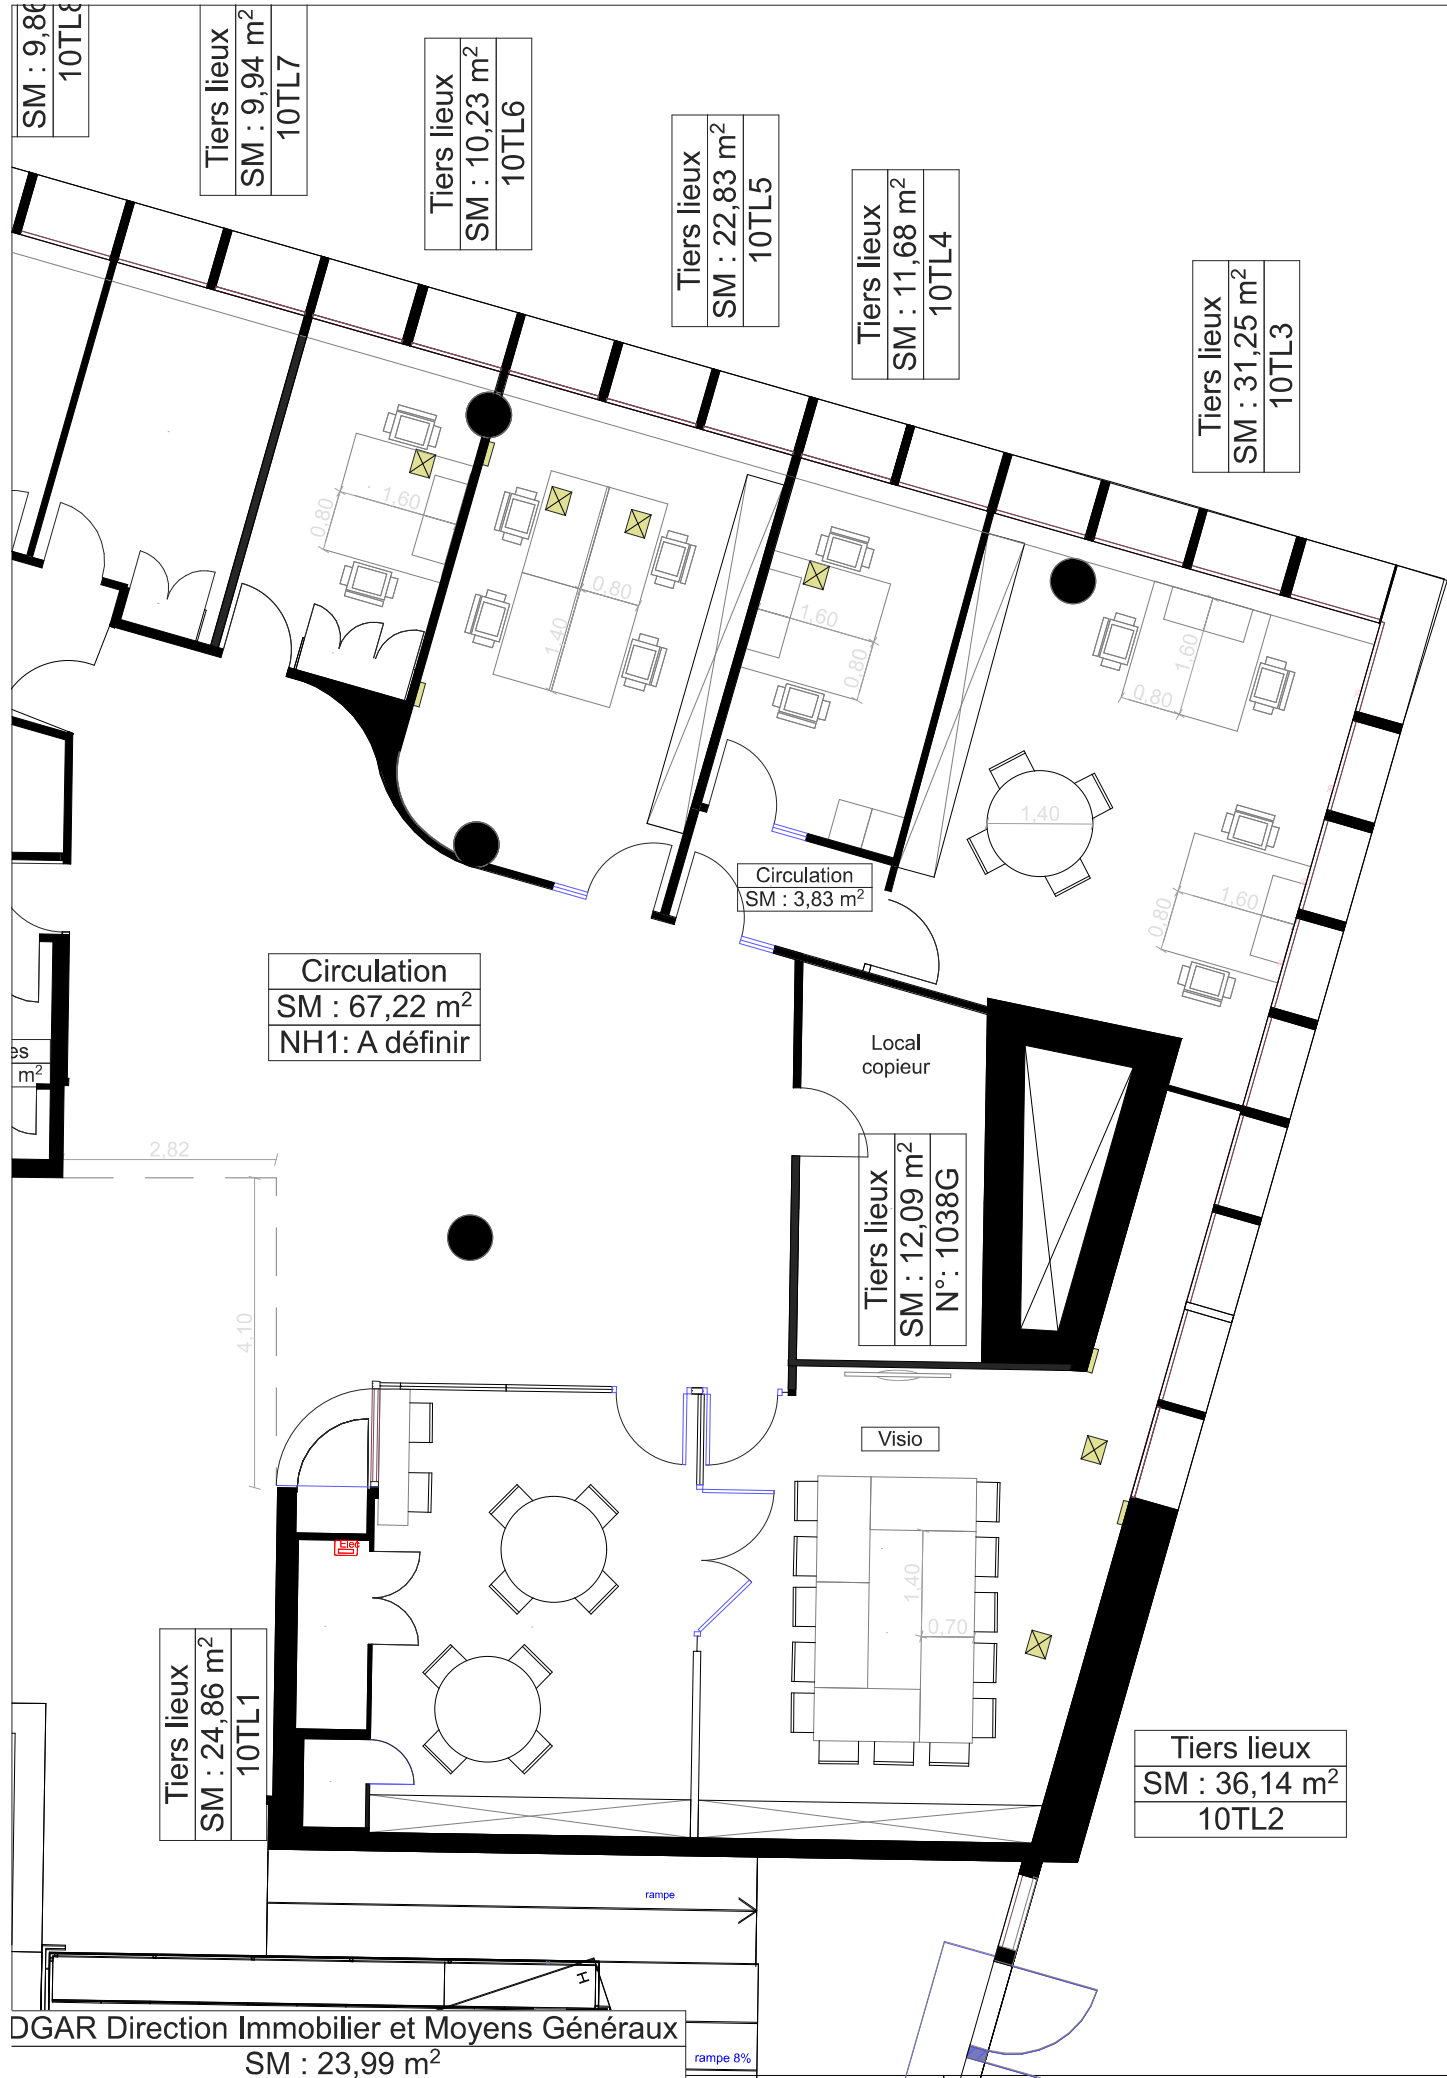

DGAR Direction Immobilier et Moyens Généraux
SM : 23,99 m²



1239 Hôtel de la Collectivité Européenne d'Alsace
1 Place du Quartier Blanc, 67000 STRASBOURG

CEA/DGAR/DIMG/SPI/AK/09/09/2025

Aménagements OPLA TL

échelle(s) : 1:100