



Annexe n°2 : Schéma 1 à 3

Schéma n°1


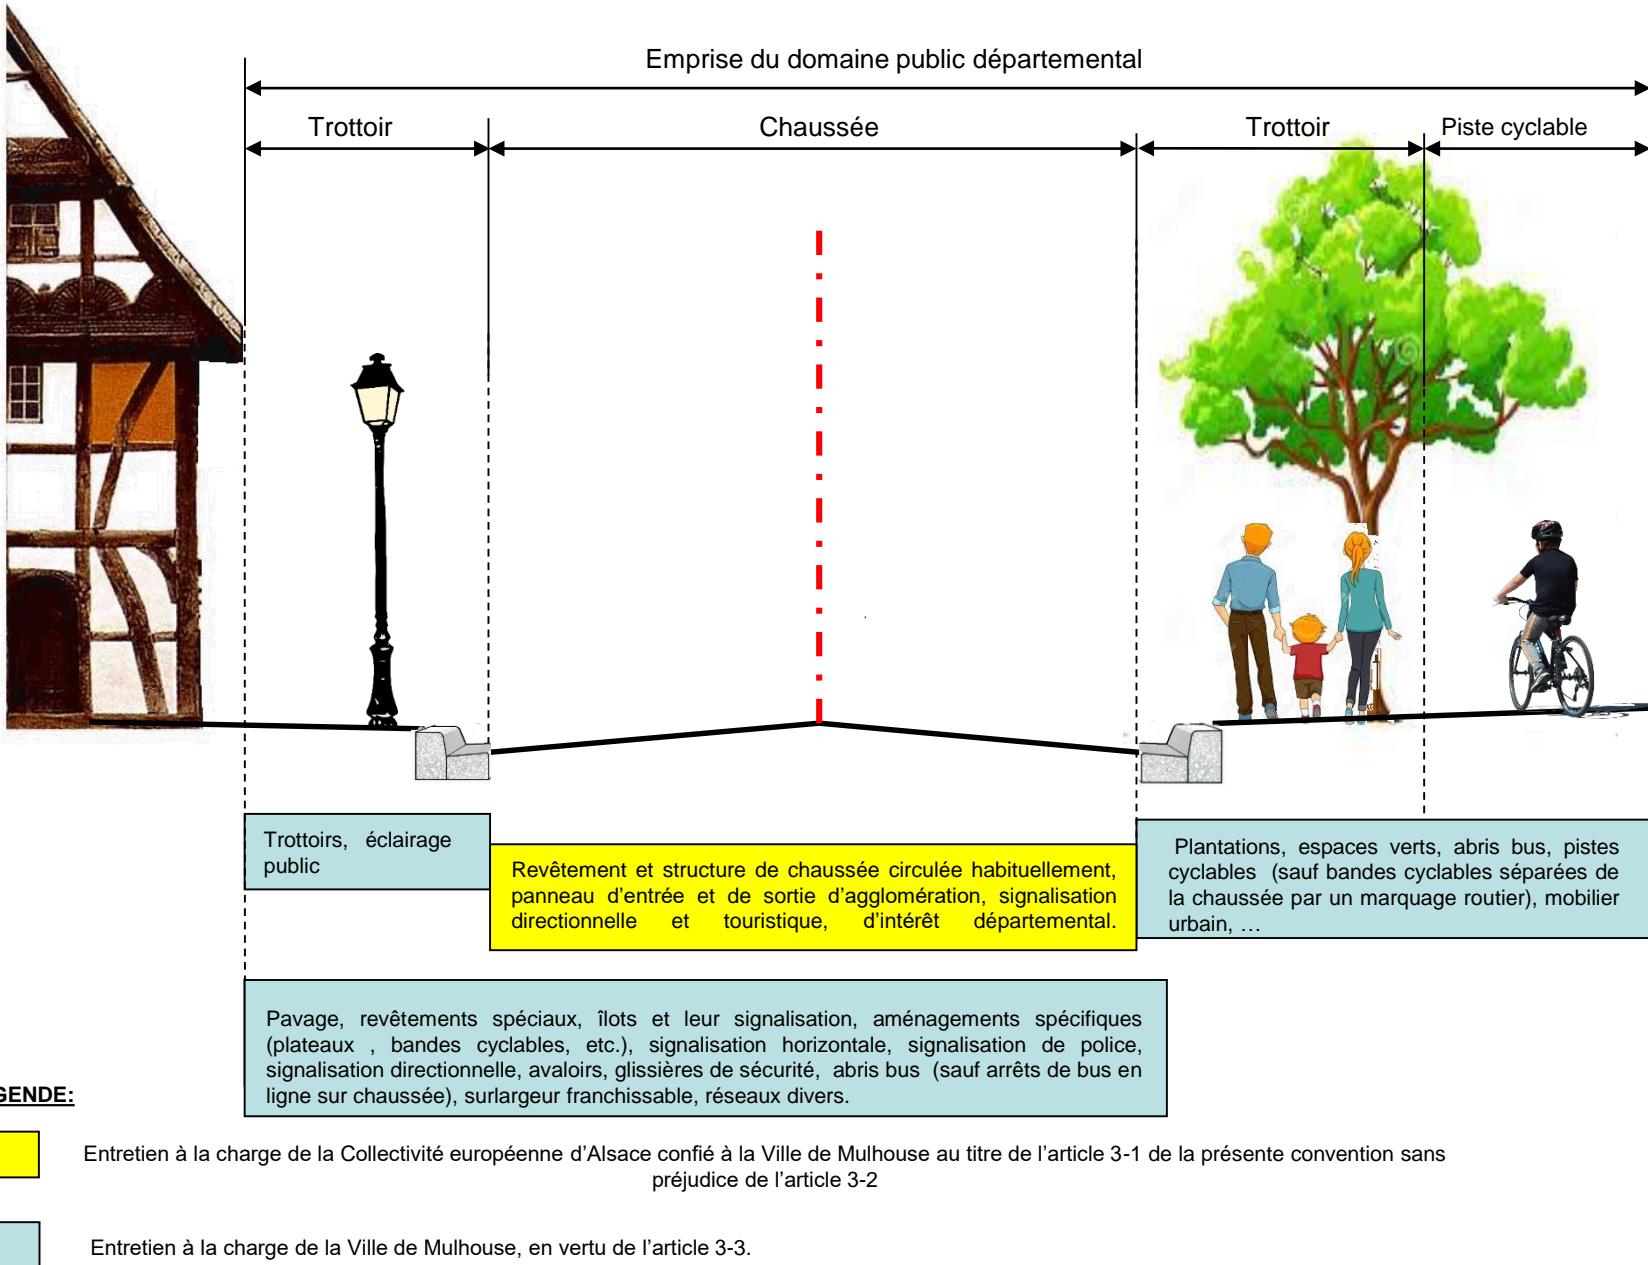


Schéma n°2

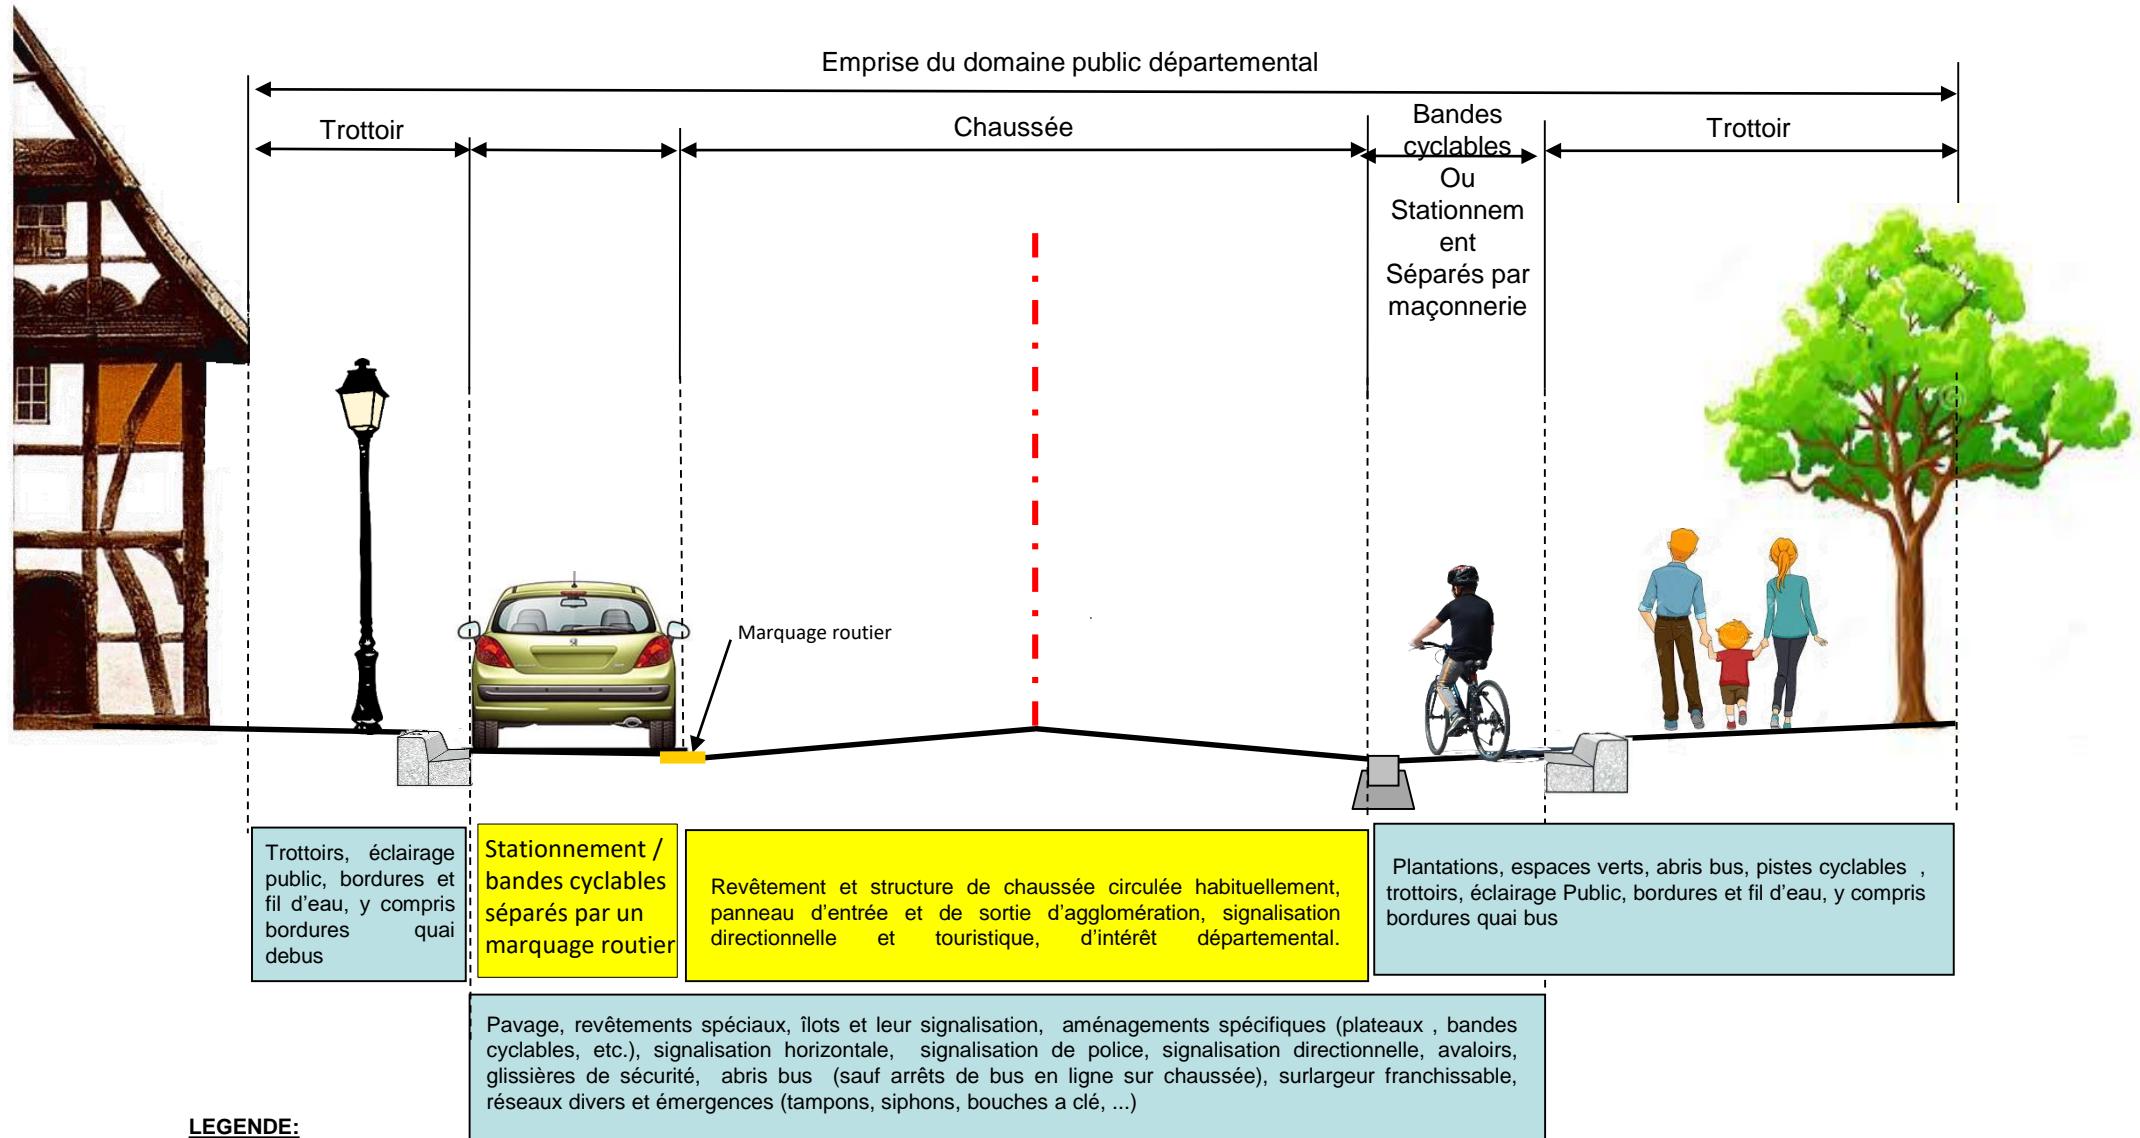

LEGENDE:

Entretien à la charge de la Collectivité européenne d'Alsace confié à la Ville de Mulhouse au titre de l'article 3-1 de la présente convention sans préjudice de l'article 3-2

1

1

Entretien à la charge de la Ville de Mulhouse, en vertu de l'article 3-3.

Schéma n°3 :

