



AXE 3 SUD - R80 - 80 km/h

DEFLEXION

DEFLEXION DES TRAJECTOIRES

PROFIL EN TRAVERS TYPE

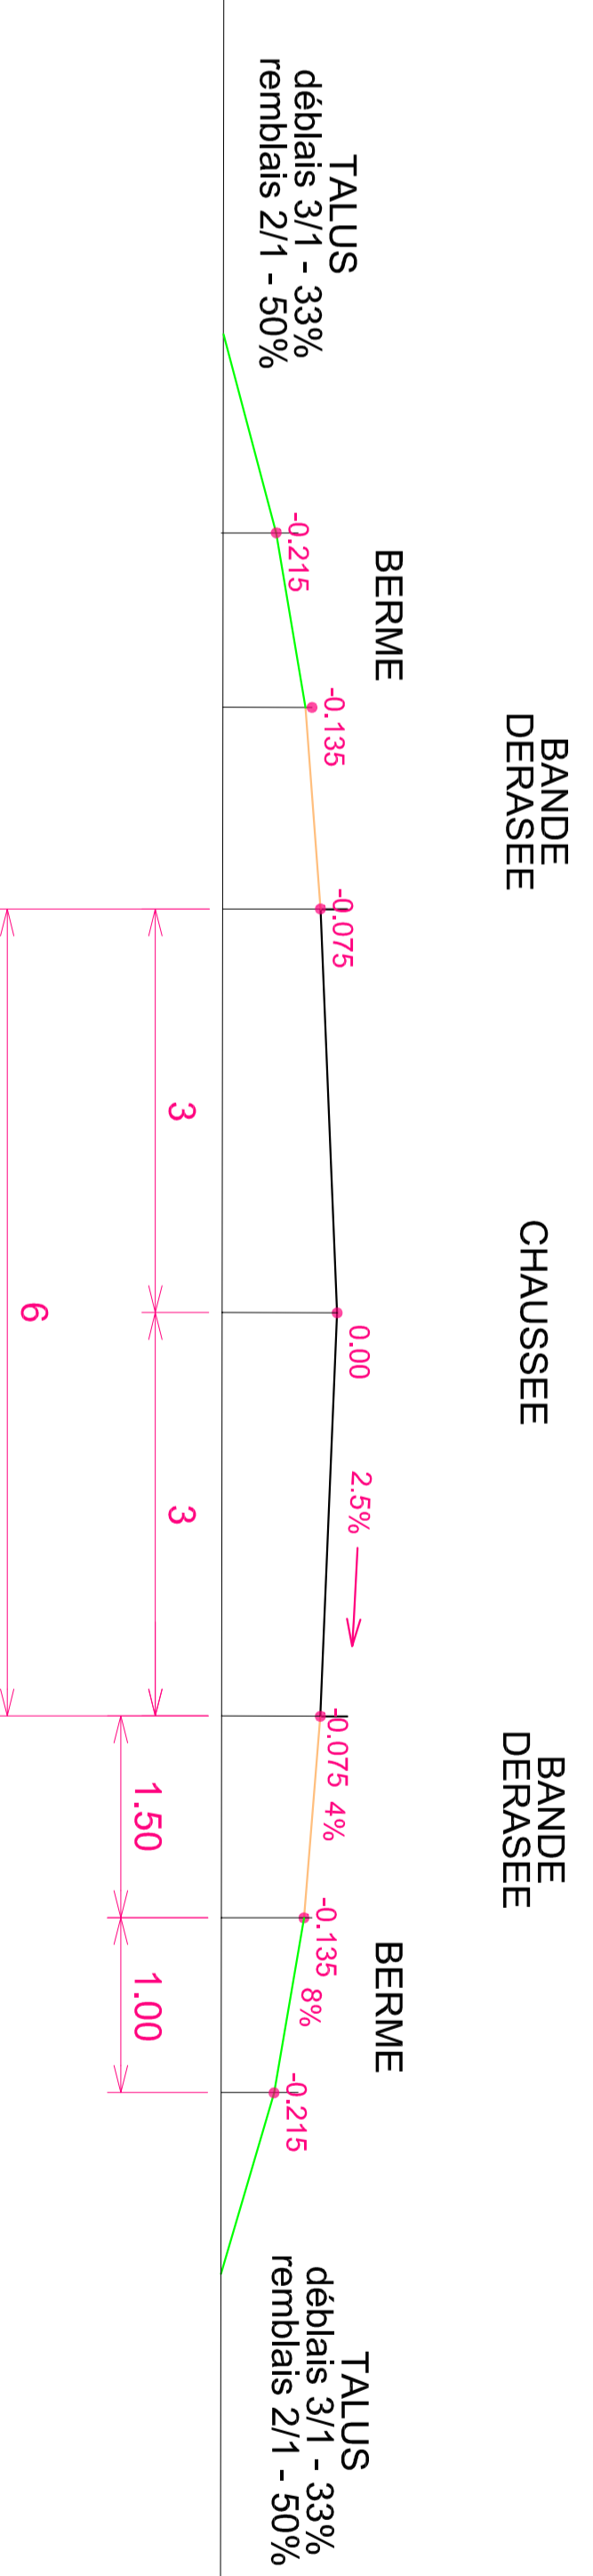

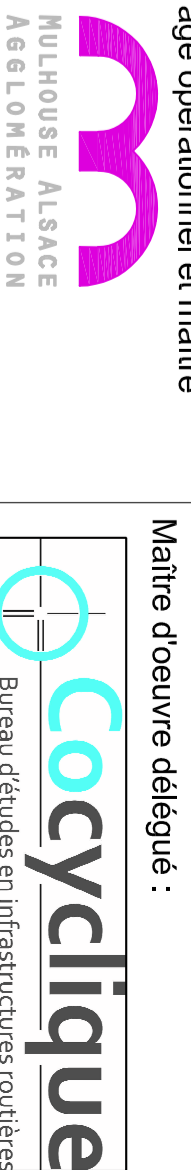Département du Haut-Rhin Communes de HOMBOURG et PETIT-LAMOU	
Syndicat Mixte pour la gestion des Ports du Sud Alsace	
Déplacement de la RD 52 et création d'un accès à un site économique à HOMBOURG dans le cadre de l'extension de la Z.I. Mulhouse - Rhin Sud	
Maître d'ouvrage opérationnel et maître d'œuvre :	
	
Maître d'œuvre délégué :	
	
2, rue Pierre et Marie Curie - BP 90019 68848 MULHOUSE Cedex 9 Tél. : 03 89 33 79 79	
Titulaire de la Mairie - 68 300 SOLTZ Tél. : 03 89 74 35 20 Mail : contact@cocyclique.fr	
PLAN VOIRIE - section sud 2/2	
ECHELLE : DATE : ETABLI PAR : 1/500 29/01/2021 R. BERNARD	OMR1 : AVP
Index : Date :	
2 09/02 Ajout d'un giratoire intermédiaire et modification rayon	
3 12/02 Changement allée	
4 Mise en place	
5 15/02 Mise en place 2 - BDD	