


Aménagement d'un cheminement sur la voirie section RD 11 VI entre le Col du WETTSTEIN et le hameau de GIRAGOUTTE

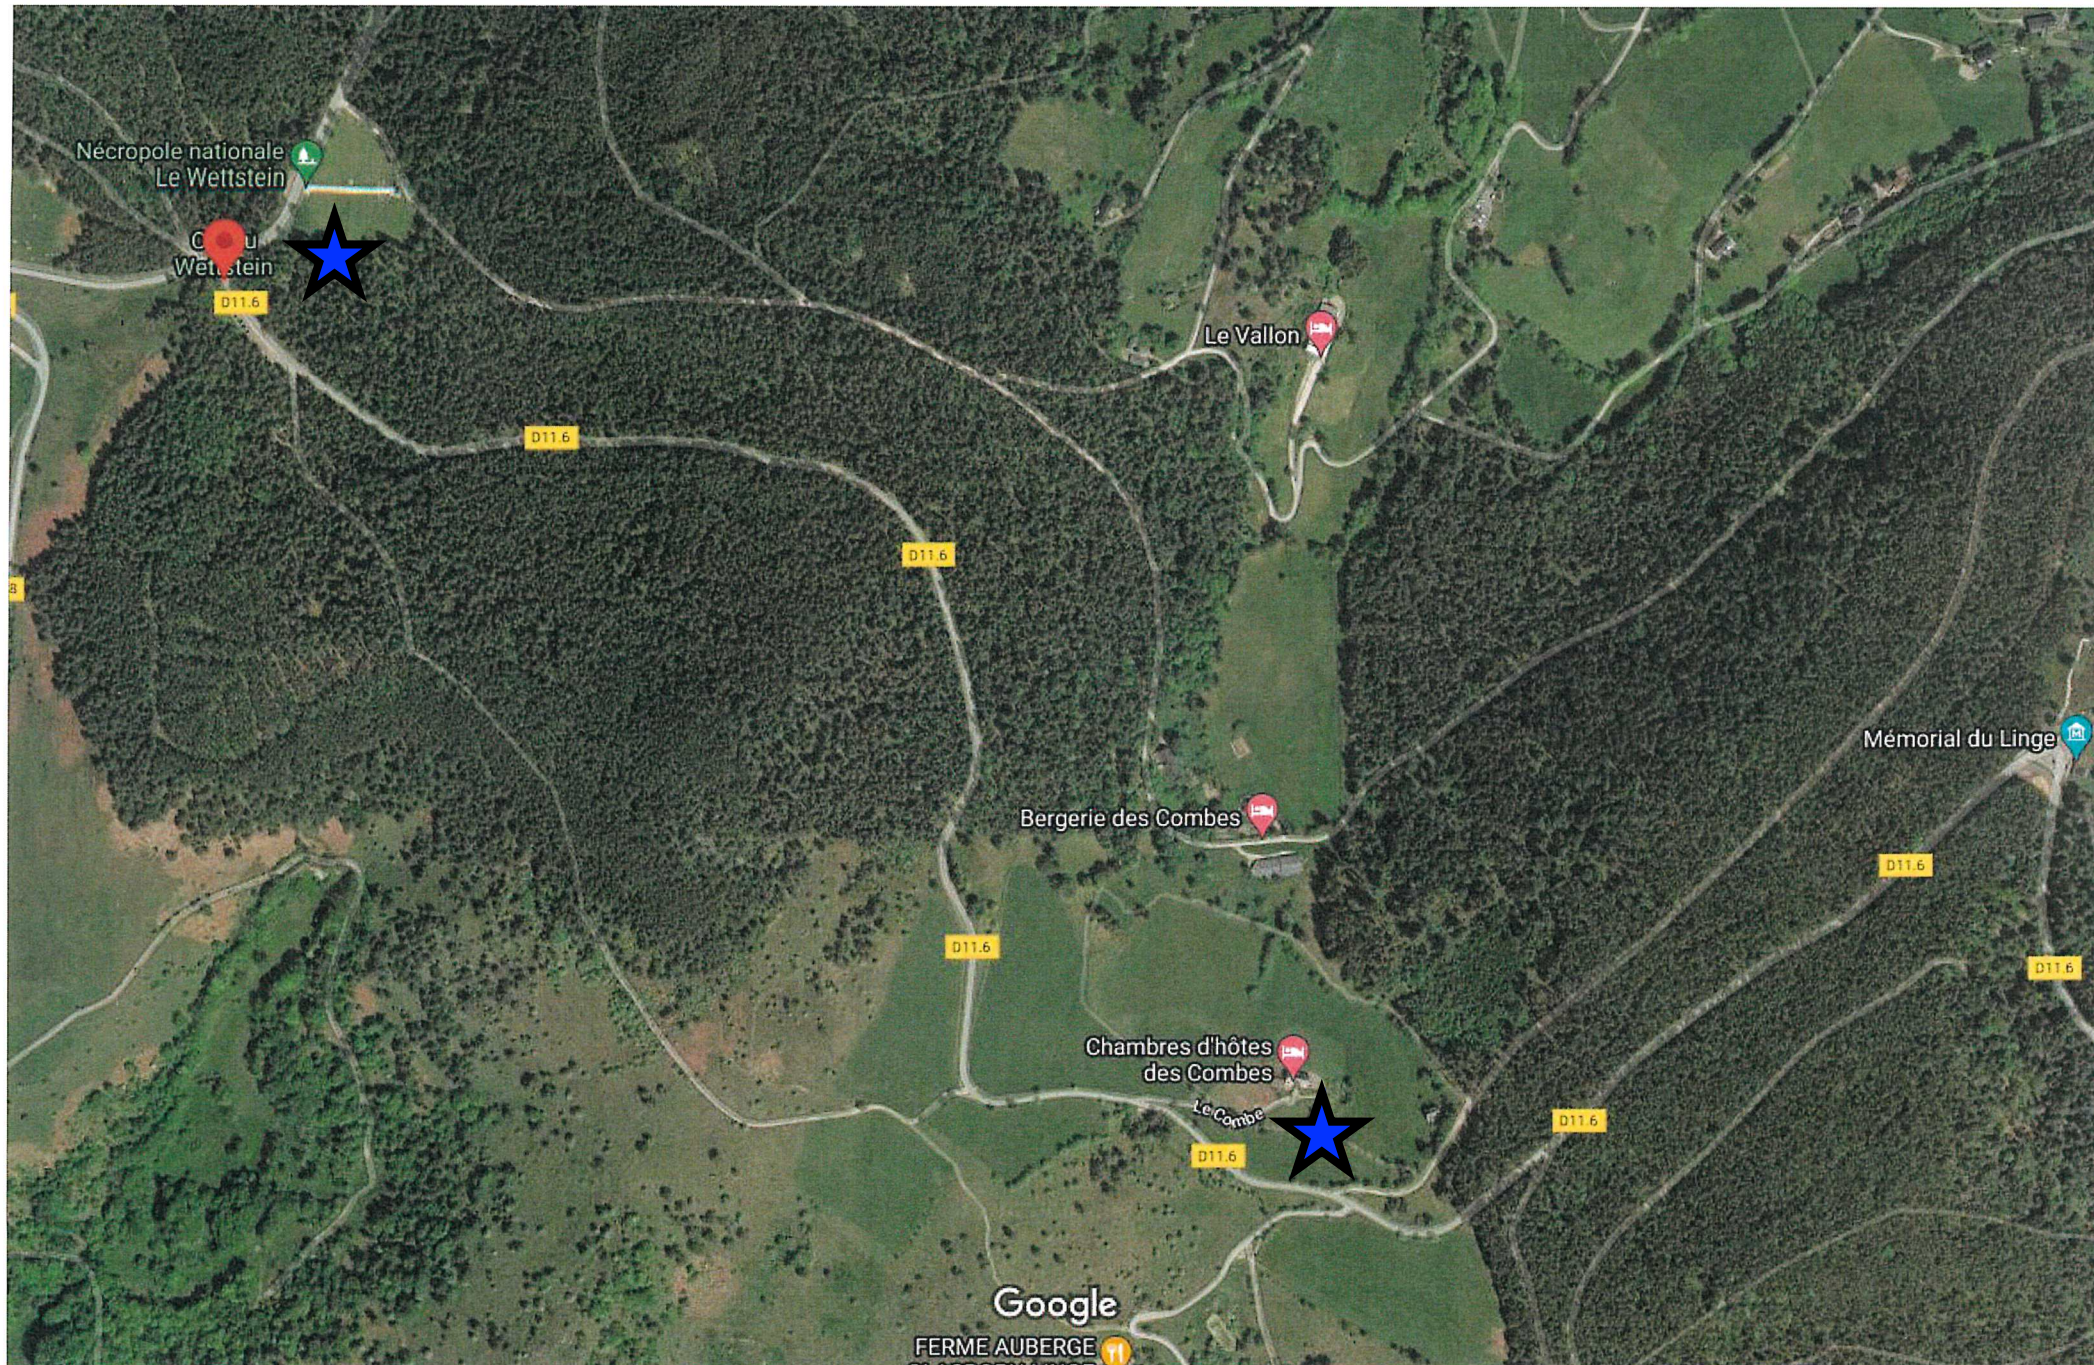

Extrémités de la zone d'aménagement concernée