



**GESTIONNAIRE
DU RÉSEAU DE TRANSPORT D'ÉLECTRICITÉ**

TRANSPORT ÉLECTRICITÉ

GMR ALSACE
12, avenue de Hollande
68110 ILLZACH

**Liaison aérienne à 63 kV
ILE NAPOLEÓN - PEUGEOT 3**

PLAN PARCELLAIRE

Extrait parcellaire

**DÉPARTEMENT DU HAUT-RHIN (68)
COMMUNE DE ILLZACH**

Section: 14 Parcelle: 48

ÉCHELLE : 1/2500ème

Indice : A2

Format:

Date: 01/03/2021

surface : A3

EIFFAGE ÉNERGIE - Transport et Distribution
Département Lignes

7b, rue Forlen
67118 - GEISPOLSHHEIM
Tél.: 03.88.40.81.10 Fax : 03.88.40.81.19



N° Interne: S01510



Gabarit EETD: A du 07/07/16

Plan de référence:

PLAN N° E-ES-I.NAPL33PEUGE-LAPP-I.NAP-PEUGE-A2

Ligne aérienne à 63kV
 ILE NAPOLEON - PEUGEOT 3
 Extrait de plan parcellaire au 1/2500ème

Pour le cas où le propriétaire ferait des travaux, quelle que soit leur nature, dans la bande de servitudes de la liaison aérienne ou à proximité de cette bande, il devra déposer une déclaration de projet de travaux et une **Déclaration d'Intention de Commencement de Travaux (DICT)**, conformément à la réglementation en vigueur

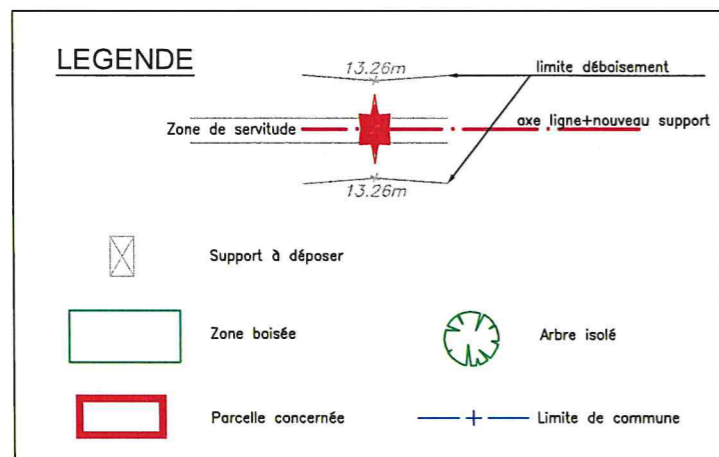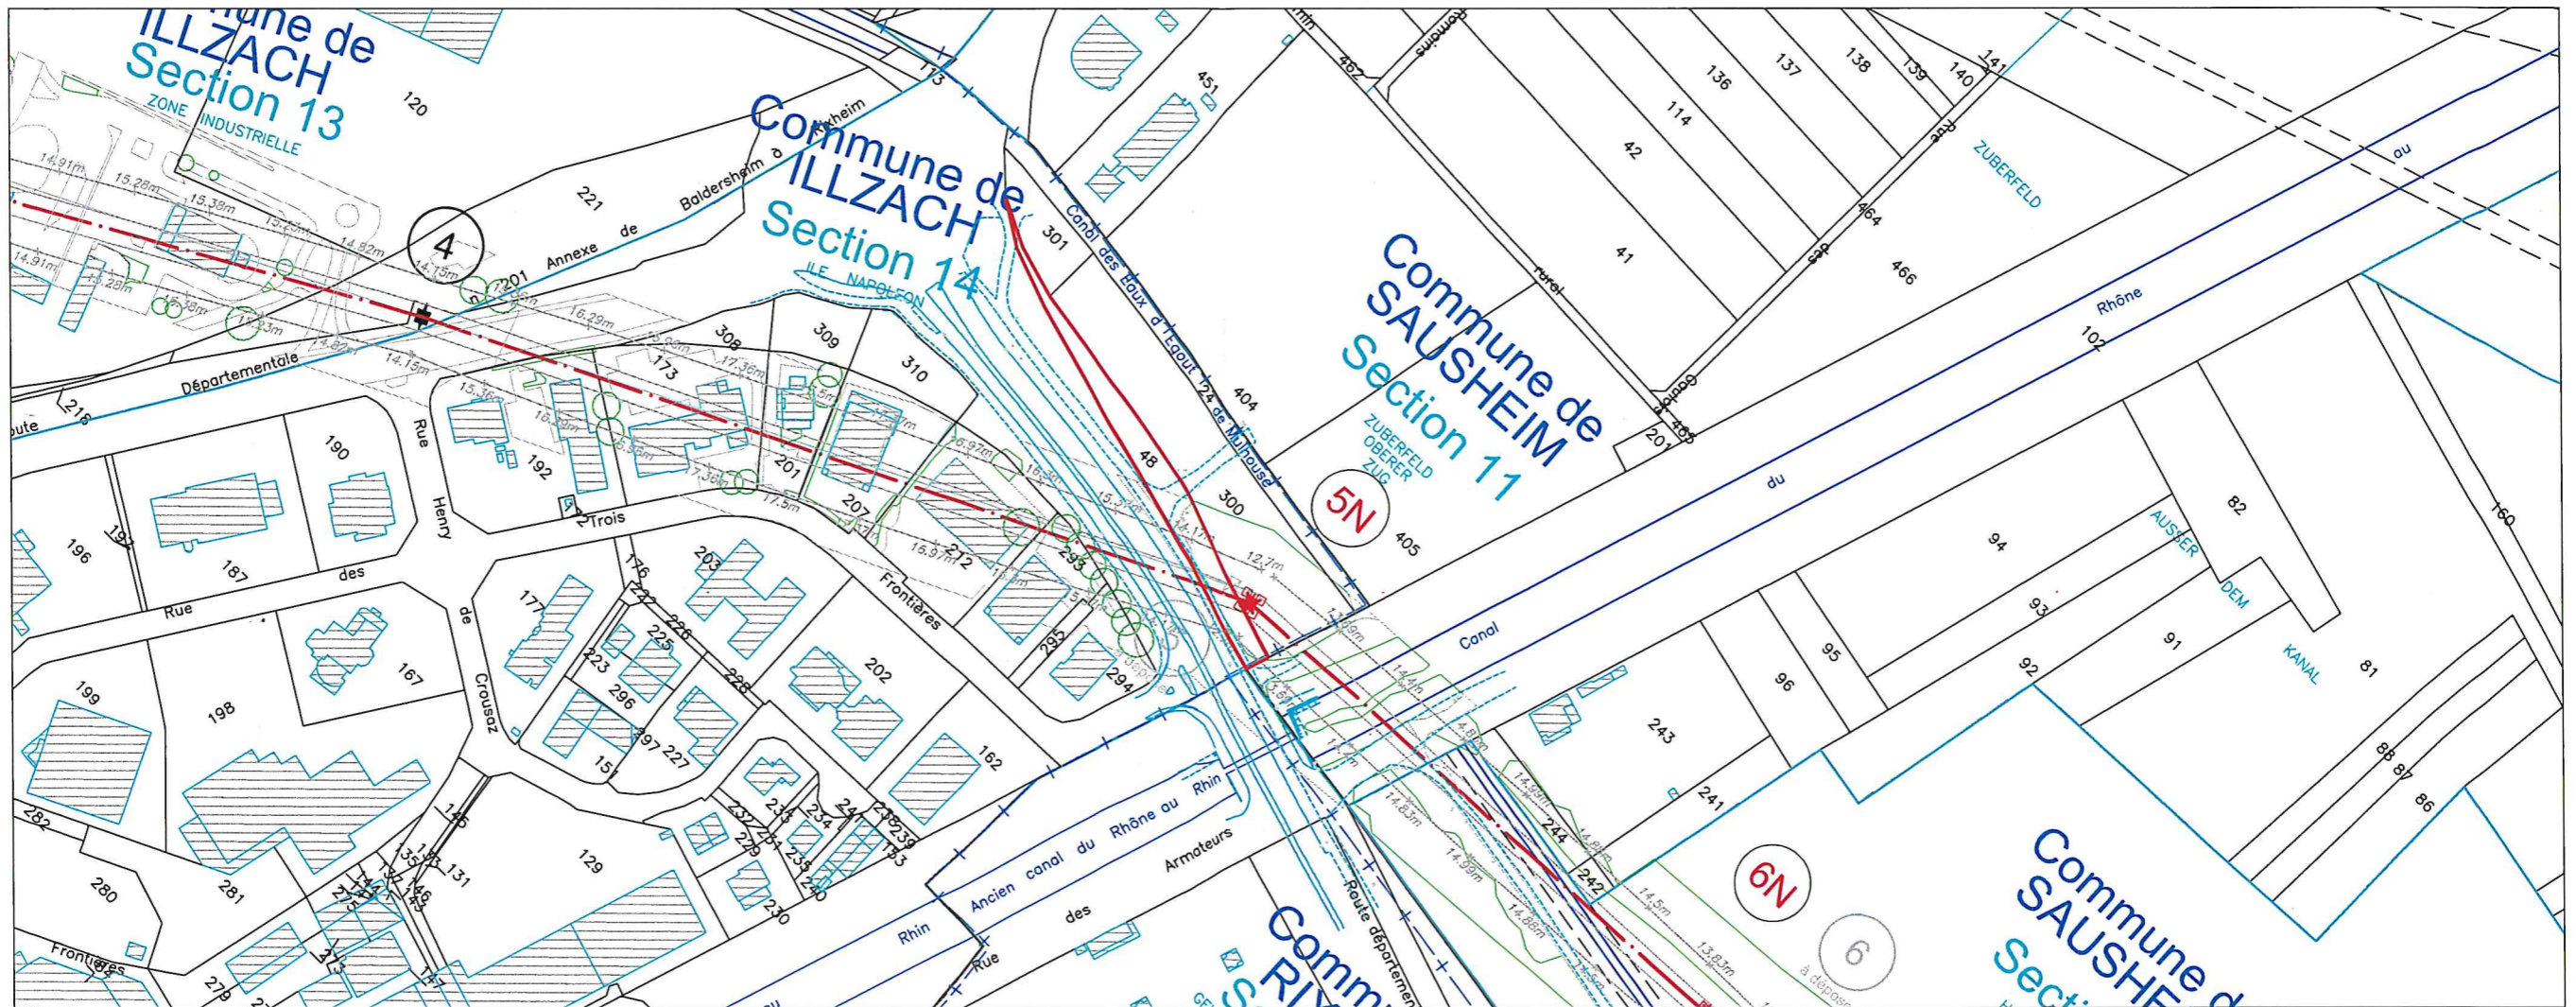

Nom: CeA (Collectivité européenne d'Alsace)
 Représentée par: M. BIHL Pierre
 En qualité de: 1er Vice-Président

Pour accord le: _____ Signature: _____

Reconnait avoir reçu un exemplaire du présent extrait du plan parcellaire