


En quelques mots :

- 6 maisons individuelles créées
- 33 logements intermédiaires créés
- 2 730 m² de surface habitable créée (39 logements avec un ratio de 70 m²/lg)
- Point de vigilance : position des réseaux existants et servitude

Legende

- Périmètre d'étude
- Logement projeté
- Equipement projeté
- Voie de circulation automobile
- Voie de desserte des stationnements
- Espace vert public
- Espace vert privé
- Jardin privatif
- Espace piéton
- Noue d'infiltration
- Place de stationnement

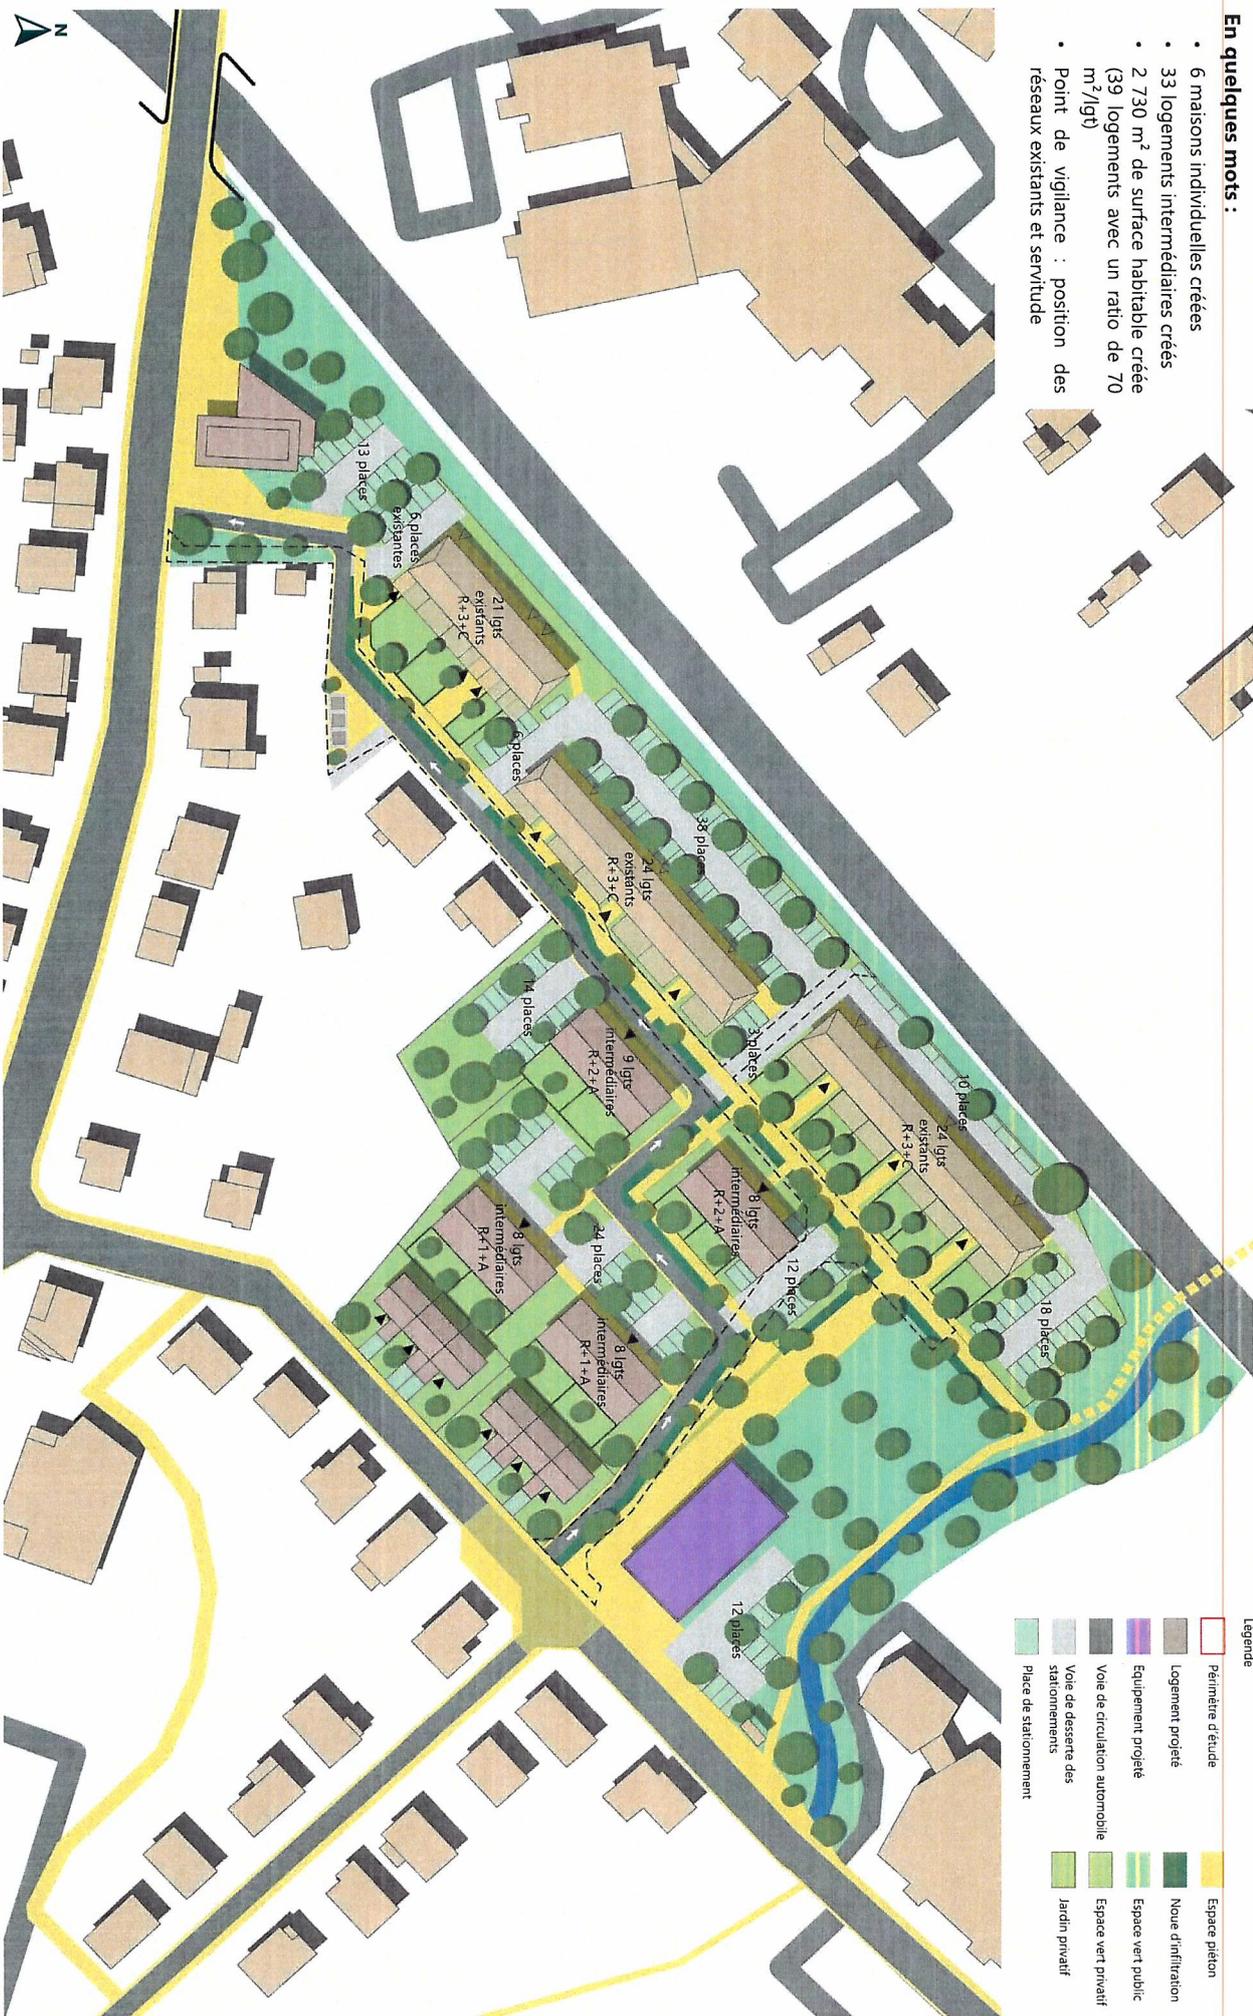

section urbaine

