


RELAIS DE BATTENHEIM

ENSISHEIM

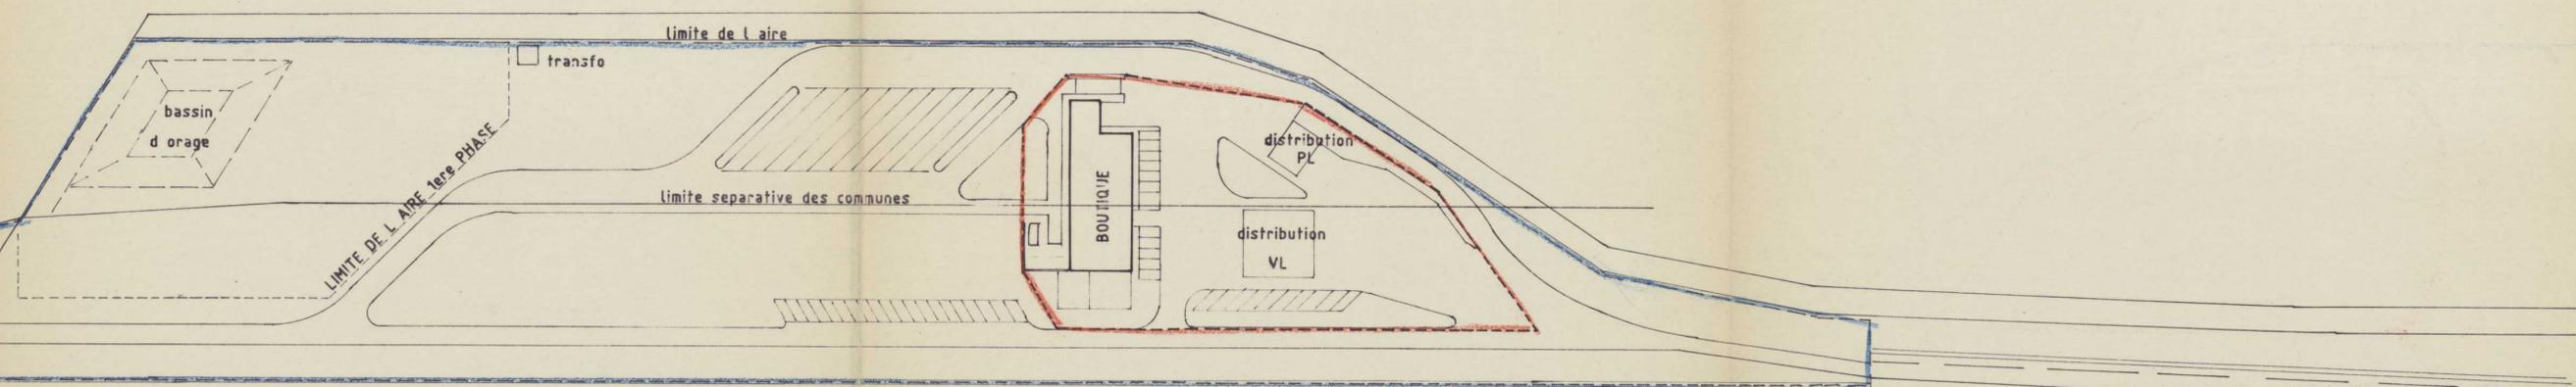

AUTOROUTE A 35

AUTOROUTE A 35



BATTENHEIM

DOCUMENT DESCRIPTIF ETABLI PAR LE MAITRE D'OUVRAGE SANS ETUDE SUR LE SITE  
TOUTE UTILISATION, ET ADAPTATION D'ORDRE TECHNIQUE, RELEVÉ DE LA RESPONSABILITE  
DU MAITRE D'OEUVRE, OU DE L'ENTREPRISE, ADJUDICATAIRE DU MARCHÉ.

Plan annexé à l'avenant n° 1  
de la Convention du 18. 7. 91

P. GOUPIL

*Handwritten signature*

REP	DATE	MODIFICATIONS	DESSINE PAR	CONTROLE PAR
C	21-9-92	CE PLAN ANNULE ET REMPLACE LE PLAN 78084-00-08 B		

S.A. AU CAPITAL DE 1 835 987 750 F  
R.C.S. NANTERRE B 542 034 921  
SIRET 542 034 921 00016 75

**TOTAL**

SIEGE SOCIAL - 84, RUE DE VILLIERS  
92538 LEVALLOIS-PERRET CEDEX  
TEL: (1) 47 48 80 00 - FAX (1) 47 48 84 10

TOTAL RAFFINAGE DISTRIBUTION S. A.  
DISTRIBUTION EUROPE - DIRECTION RESEAU - DEPARTEMENT INVESTISSEMENTS

Relais de :  
**BATTENHEIM**

ATECO sarl  
68 Katzenthal

Autoroute A 35  
68-BATTENHEIM

DATE: 21 - 9 - 92 | ECHELLE: 1 : 1000eme

PLAN GENERAL DE L AIRE

78084-00-08

C