


ACCESSIBLE AU PUBLIC
 NOUVEL AMENAGEMENT
 E. DE MANOEUVRE

1UP : passage 90cm
 2UP : passage 90+50cm
 3UP : passage 90+90

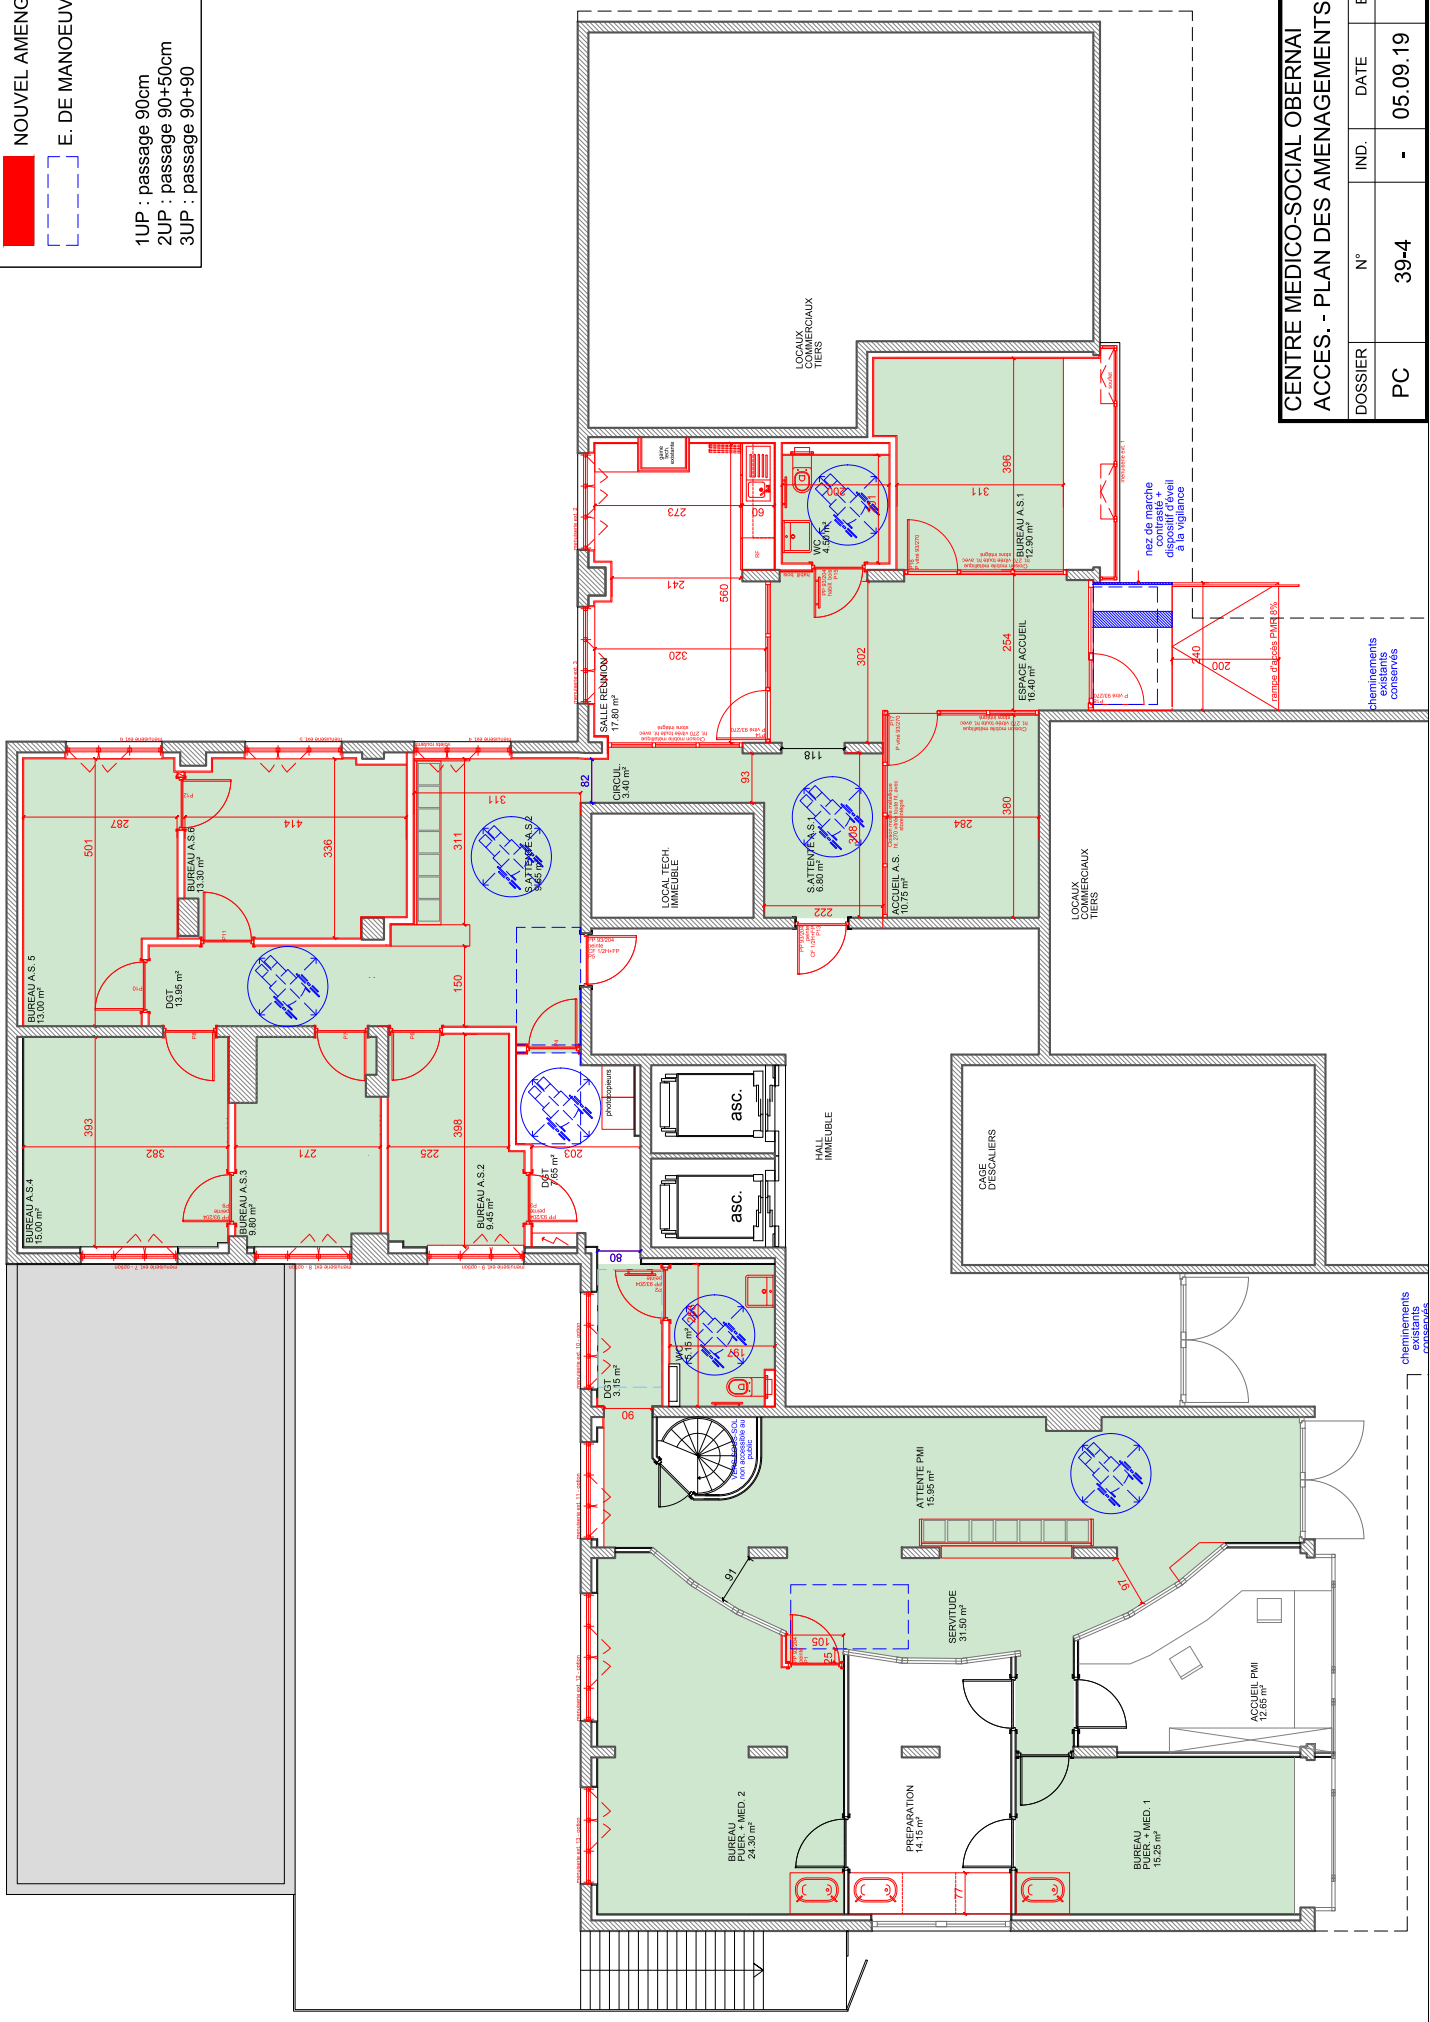

CENTRE MEDICO-SOCIAL OBERNAI
ACCES. - PLAN DES AMENAGEMENTS

DOSSIER	N°	IND.	DATE	ECHELLE
PC	39-4	-	05.09.19	1/100

© Ce plan est notre propriété et ne peut être reproduit ou communiqué à des tiers sans notre autorisation écrite.