



ERSTEIN

SCHAEFFERSHEIM

ELEVATION RAMPE COTE ERSTEIN 1:200

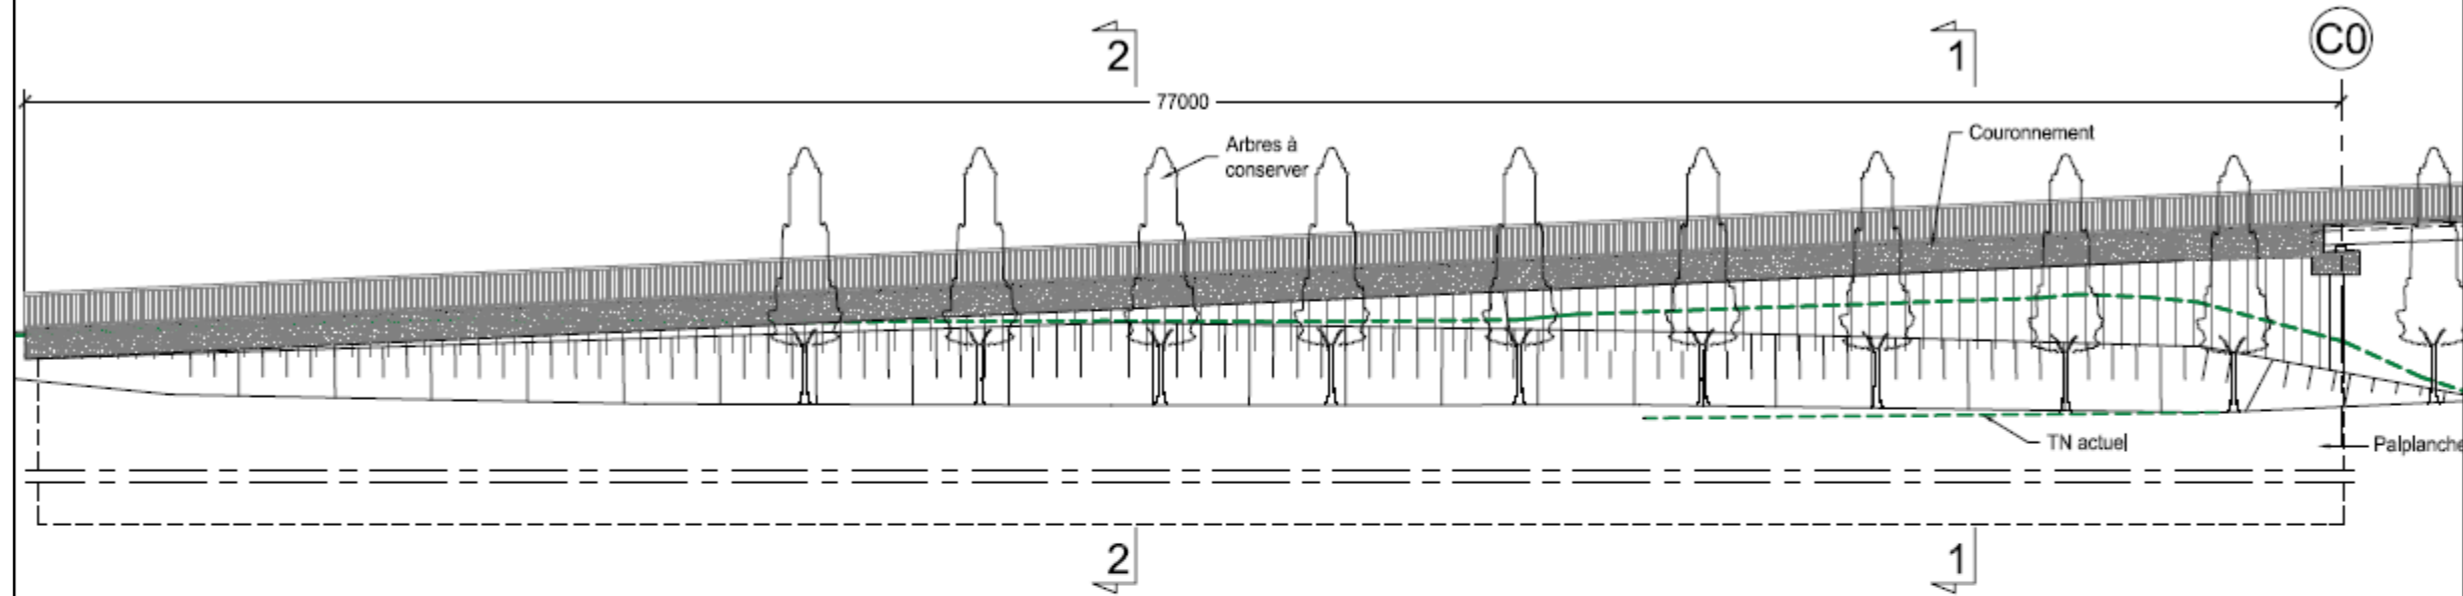

COUPE SUIVANT 2.2 1:100

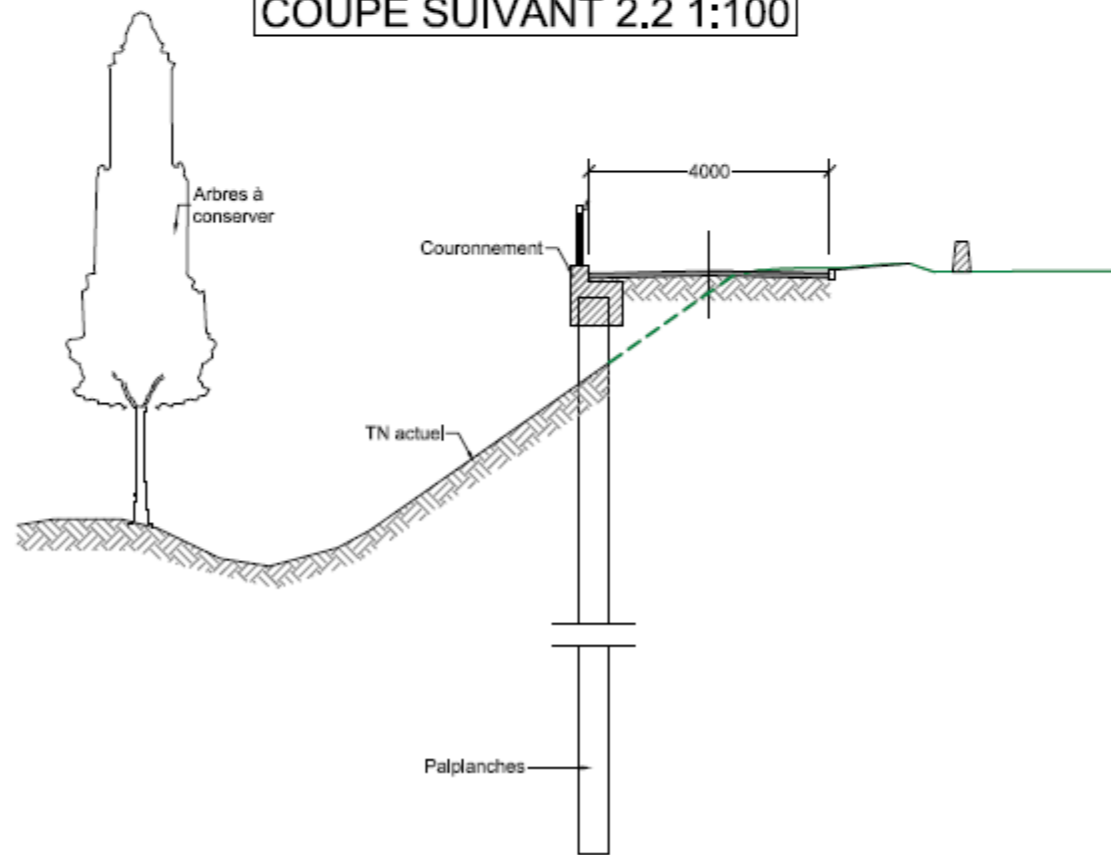

COUPE SUIVANT 1.1 1:100

