Annexe 4 : Passerelle au-dessus de la RD83

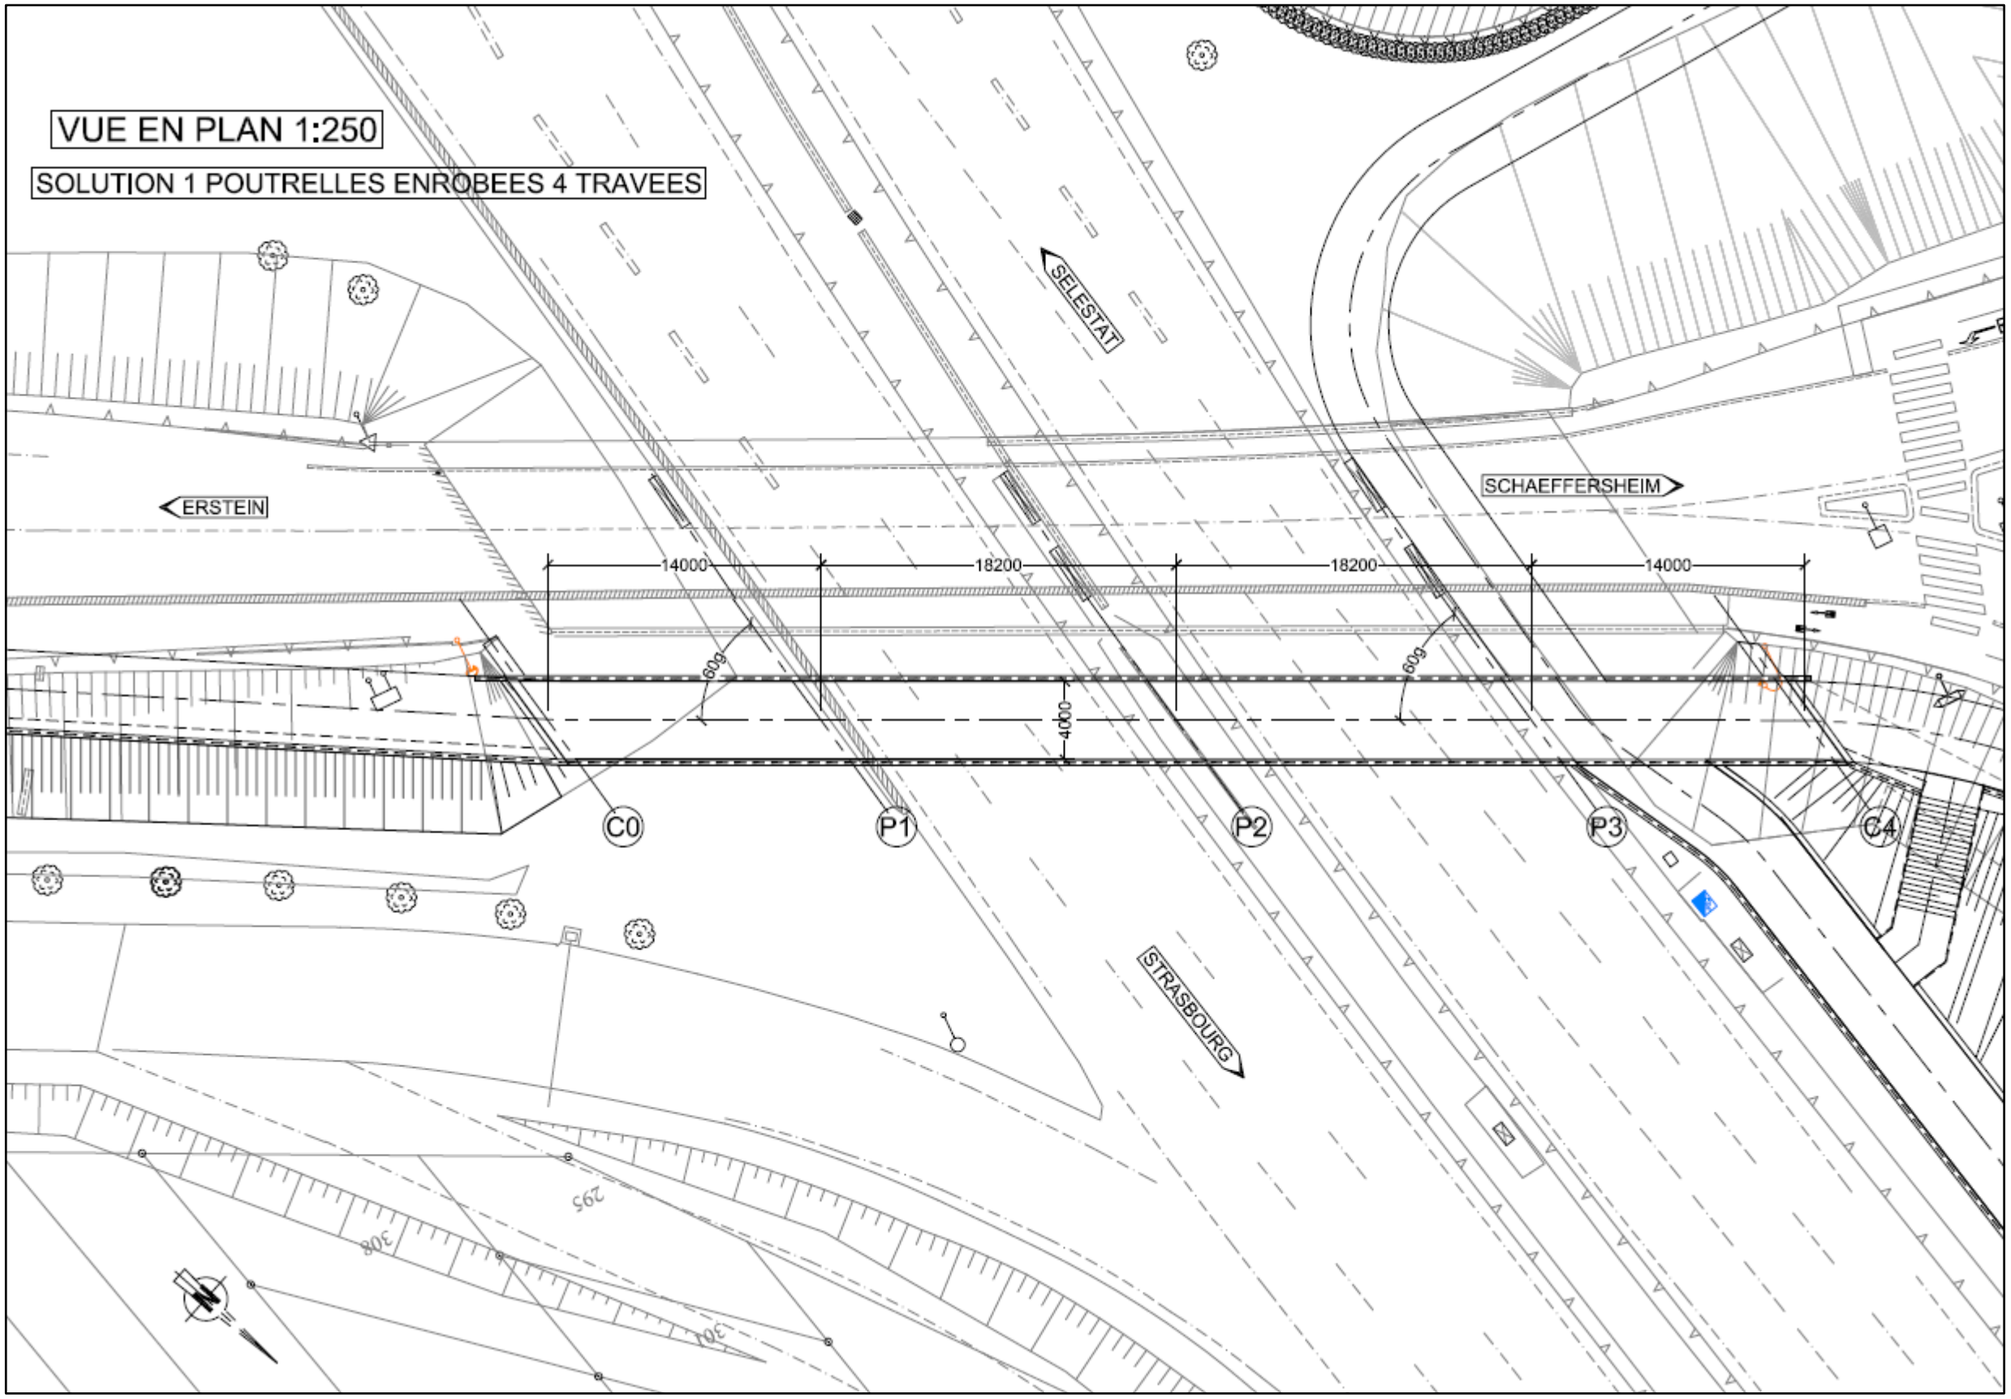

SOLUTION 1 POUTRELLES ENROBEES 4 TRAVEES

COUPE LONGITUDINALE 1:200

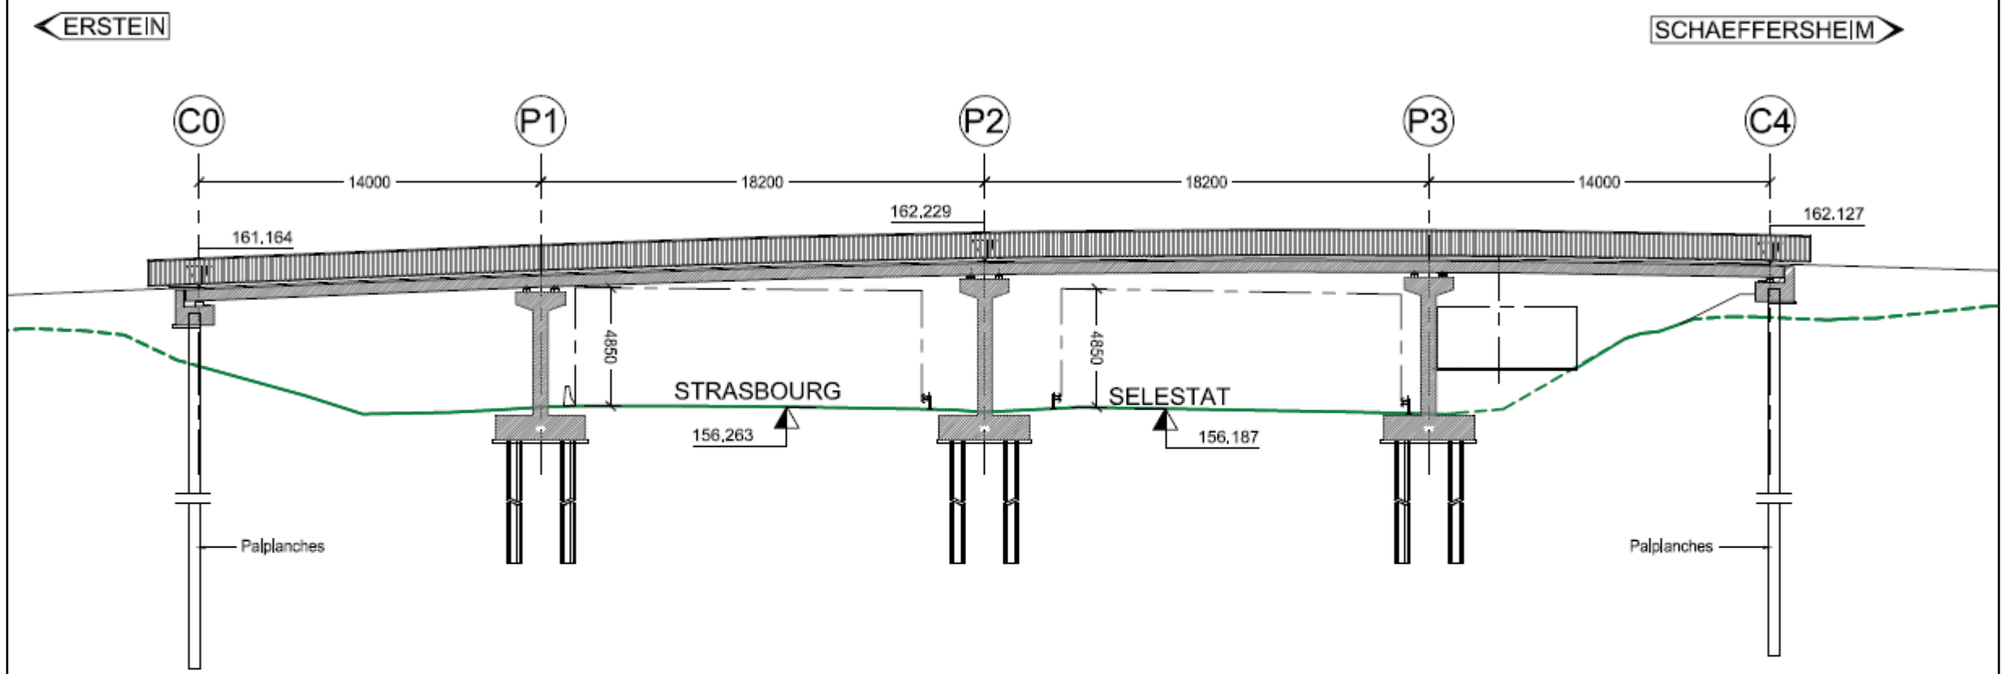
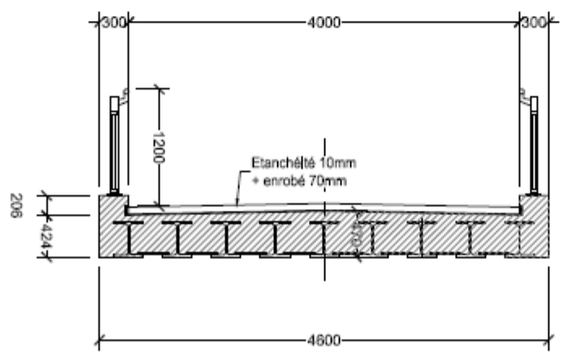
COUPE TRANSVERSALE 1:50