




1:10	1:20	1:50	1:100	1:200	1:500	1:1000	1:2000	1:5000	1:10000
1:10000	1:20000	1:50000	1:100000	1:200000	1:500000	1:1000000	1:2000000	1:5000000	1:10000000

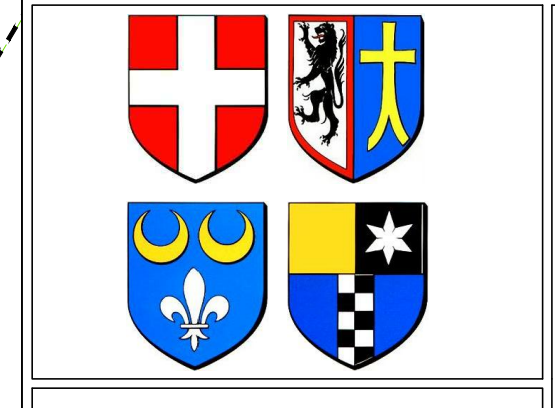


Aménagement Foncier Agricole et Forestier
MOMMENHEIM
SCHWINDRATZHEIM
WAHLENHEIM
WITTERSHEIM
 avec extension sur la commune de MINVERSHEIM
PLAN PROJET

Planche n° 3

LEGENDE

- Route
- Chemin rural
- Chemin d'agriculteurs
- Fossé, ruisseau, rivière
- Vieille Ferrière

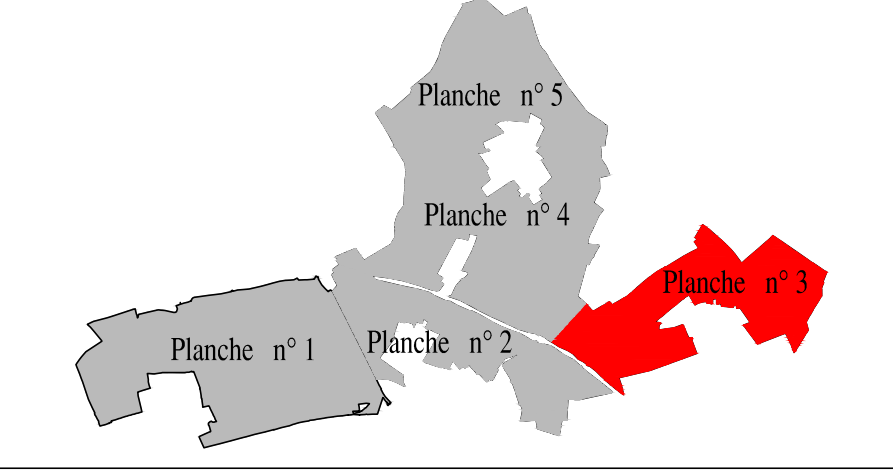

Les cotations sont exprimées en ares (exemple : 27.09 = 2709m²)

PLAN APPROUVE PAR LA COMMISSION INTERCOMMUNALE	LE SECRETAIRE :	LE PRESIDENT :
DANS SA SEANCE DU :		
DEPOSE EN MAIRIE DU :	AU :	LE MAIRE :
		CACHET :
PLAN MODIFIE ET APPROUVE PAR LA COMMISSION INTERCOMMUNALE	LE SECRETAIRE :	LE PRESIDENT :
DANS SA SEANCE DU :		
DEPOSE EN MAIRIE DU :	AU :	LE MAIRE :
		CACHET :
PLAN MODIFIE ET APPROUVE PAR LA COMMISSION DEPARTEMENTALE	LE SECRETAIRE :	LE PRESIDENT :
DANS SA SEANCE DU :		
DEPOSE EN MAIRIE DU :	AU :	LE MAIRE :
		CACHET :

Echelle 1 / 2000