
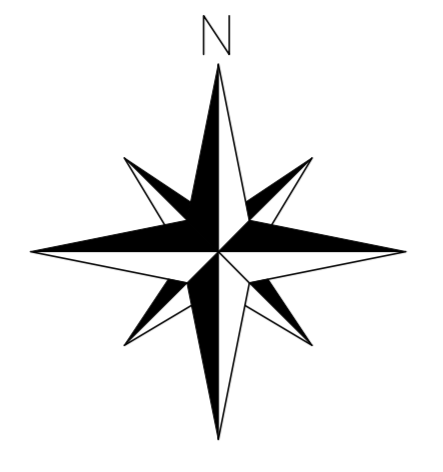


**MOMMENHEIM
SCHWINDRATZHEIM
WAHLENHEIM
WITTERSHEIM**
avec extension sur la commune de MINVERSHEIM
PLAN PROJET

Planche n° 5

- LEGENDE**
- Route
 - Chemin rural
 - Chemin d'exploitation
 - Fossé, ruisseau, rivière
 - Voie ferrée

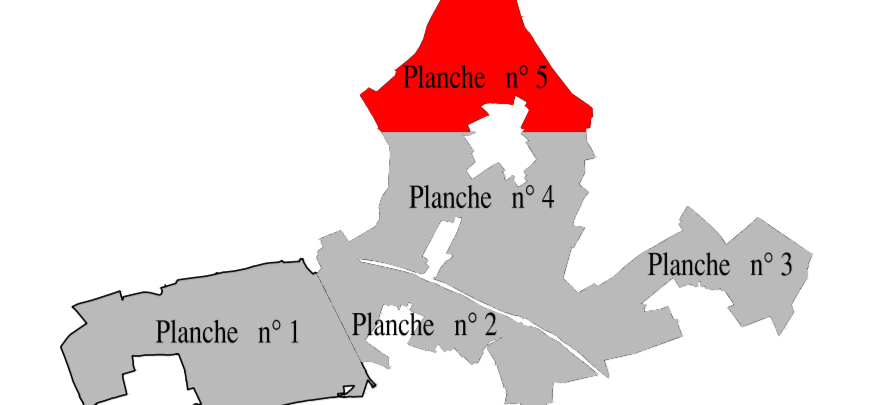

PLAN APPROUVÉ PAR LA COMMISSION INTERCOMMUNALE	LE SECRÉTAIRE :	LE PRÉSIDENT
DANS SA SEANCE DU :	LE MAIRE	CACIET :
DEPOSE EN MAIRIE DU :	AU :	
PLAN MODIFIÉ ET APPROUVÉ PAR LA COMMISSION INTERCOMMUNALE	LE SECRÉTAIRE :	LE PRÉSIDENT
DANS SA SEANCE DU :	LE MAIRE	CACIET :
DEPOSE EN MAIRIE DU :	AU :	
PLAN MODIFIÉ ET APPROUVÉ PAR LA COMMISSION DEPARTEMENTALE	LE SECRÉTAIRE :	LE PRÉSIDENT
DANS SA SEANCE DU :	LE MAIRE	CACIET :
DEPOSE EN MAIRIE DU :	AU :	

Echelle 1 / 2000

LAMBERT - Géomètres-Experts
BRUMATH - SARREBOURG - SARRE UNION - MOLSHEIM
www.lambert-geometers.fr
SARRE UNION - 67280 - 33, rue de Phalsbourg - 03 88 92 21 21 - sarr@lambert-geometers.fr

