


Aménagement Foncier Agricole
Forestier et Environnemental

DE LA COMMUNE DE
HINSBOURG

Planche Unique

PLAN PROJET

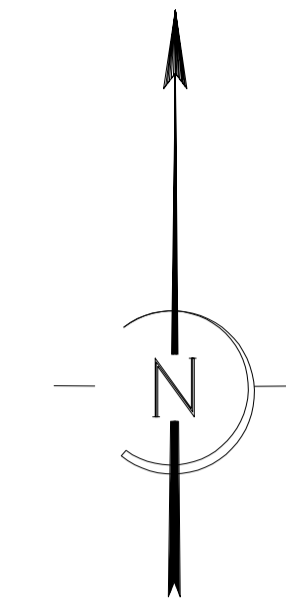

LEGENDE

- Route
- Chemin rural

Les cotés en gras sont exprimés en mètre
Exemple : 27,09 m = 27,09m

PLAN APPROUVE PAR LA COMMISSION COMMUNALE	LE SECRETAIRE :	LE PRESIDENT
DANS SA SEANCE DU 23 JUILLET 2024		
DEPOSE EN MAIRIE DU AU	LE MAIRE	CACHET :
PLAN MODIFIE ET APPROUVE PAR LA COMMISSION COMMUNALE	LE SECRETAIRE :	LE PRESIDENT
DANS SA SEANCE DU		
DEPOSE EN MAIRIE DU AU	LE MAIRE	CACHET :
PLAN MODIFIE ET APPROUVE PAR LA COMMISSION DEPARTEMENTALE	LE SECRETAIRE :	LE PRESIDENT
DANS SA SEANCE DU		
DEPOSE EN MAIRIE DU AU	LE MAIRE	CACHET :

Echelle 1 / 2000



LAMBERT - Géomètres-Experts
BRUMATH • BARRERBOURG • SARRE-UNION • MOLSHEIM • SAVERNE
www.lambert-geometre.fr

Plan n° 2000
Projet MG
Date : 23/07/2024

