




RD111

RD111 actuelle à  
déclasser

Pour info : projet de nouvel accès Alstom

Échelle 1 : 17 055

0 500 m

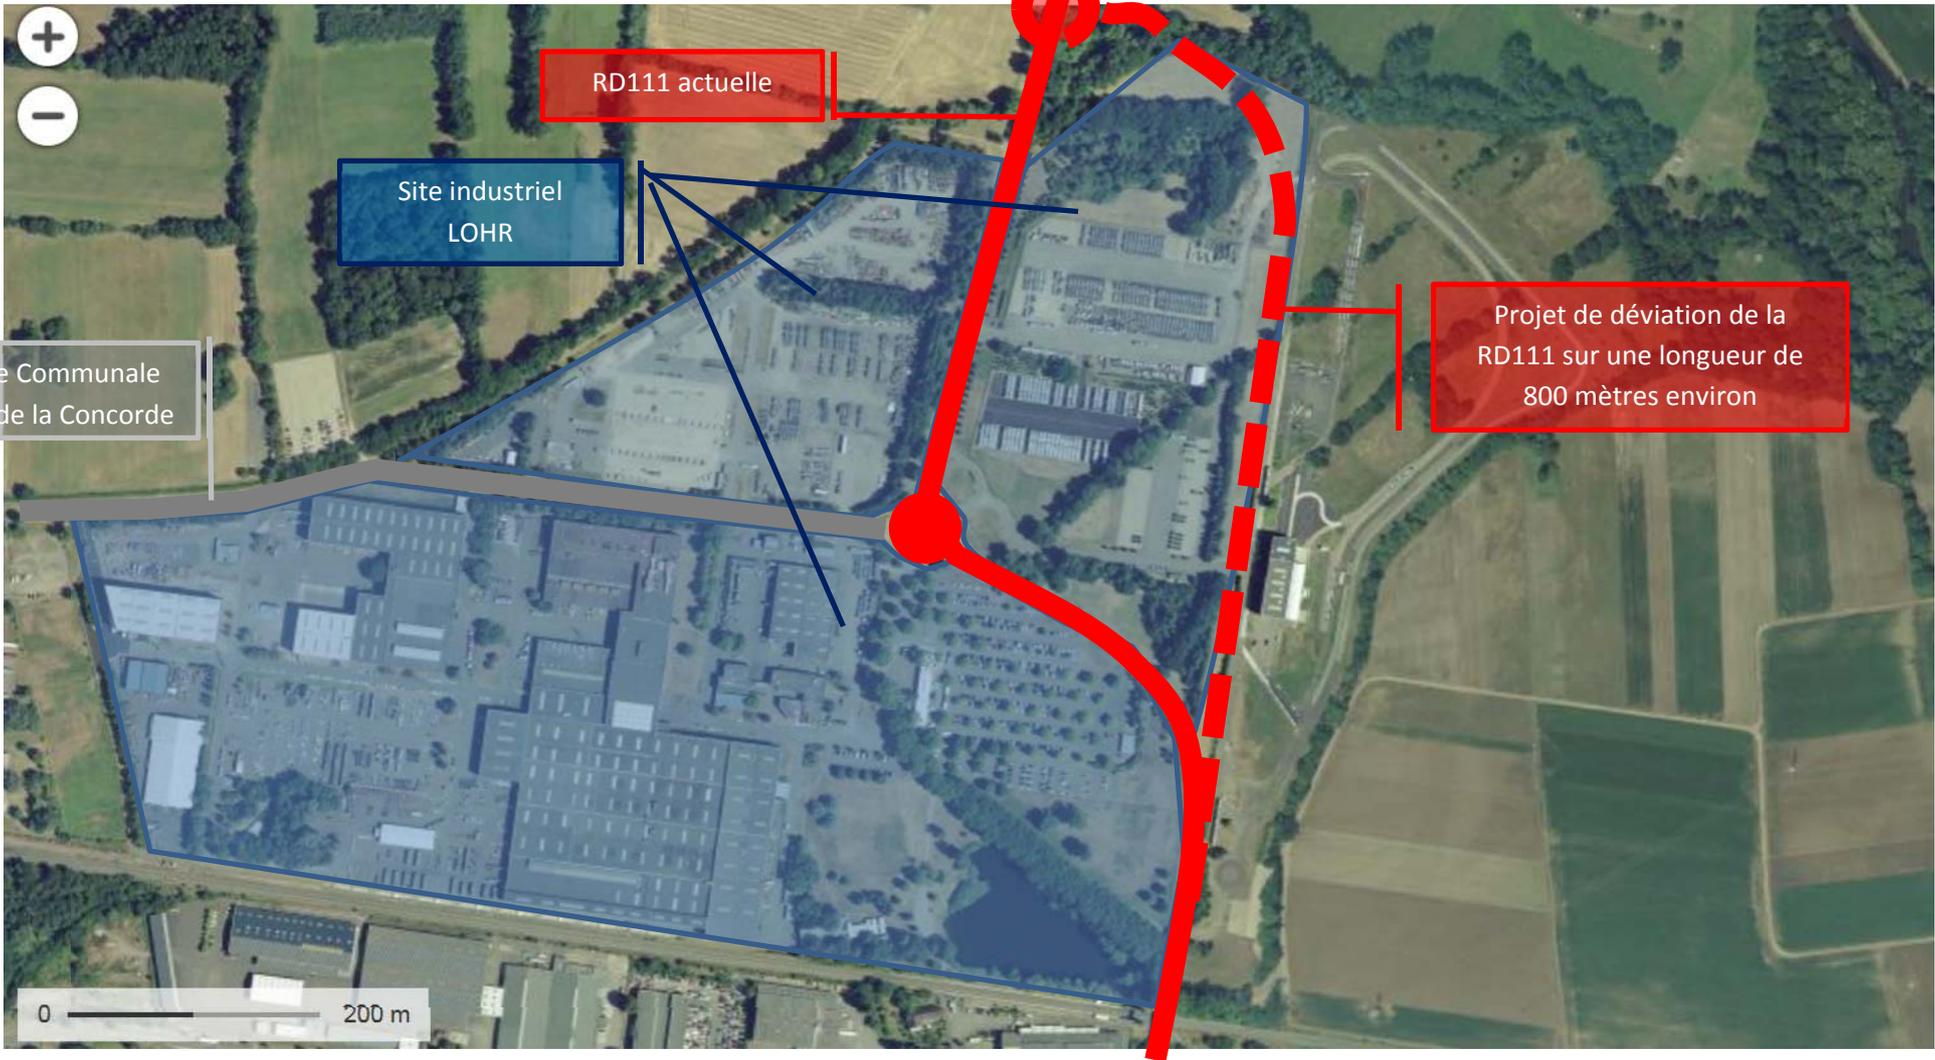

RD111 actuelle

Site industriel  
LOHR

Voie Communale  
Rue de la Concorde

Projet de déviation de la  
RD111 sur une longueur de  
800 mètres environ

0 200 m