



Sélestat, le 24 septembre 2018

Monsieur le Président du Conseil Départemental du Bas-Rhin
Service développement du logement social
Hôtel du Département
Place du Quartier Blanc
67964 STRASBOURG Cedex 9

Objet : Demande de subvention pour la mise en place d'un local d'accueil annexe sur l'aire d'accueil des gens du voyage de Sélestat.

Affaire suivie par Michel Brandt, chargé de mission Mobilité-Habitat

Monsieur le Président,

Par la présente, j'ai l'honneur de demander votre participation au titre de l'aide à la réhabilitation des aires accueil de gens du voyage, pour la mise en place d'un local d'accueil annexe améliorant les conditions d'exercice de la coordination et de l'animation sociales sur notre aire.

Vous en remerciant par avance et restant à votre disposition pour toute question complémentaire, je vous prie d'agréer, Monsieur le Président, l'expression de mes sentiments les meilleurs.

Willy SCHWANDER
Vice-président

*Pièces jointes :
Projet retenu suite à appel d'offres.*

Baldenheim
Châtenois
Dieffenthal
Ebersheim
Ebersmunster
Kintzheim
La Vancelle
Mussig
Muttersholtz
Orschwiller
Scherwiller
Sélestat



Communauté
de Communes
de Sélestat

DÉCISION SUR LES OFFRES - PV

A - Identification du pouvoir adjudicateur

Désignation du pouvoir adjudicateur

Communauté de Communes de Sélestat
1 Rue Louis Lang
67604 SELESTAT

Courriel : marches.publics@ville-selestat.fr
Adresse internet : <http://www.cc-selestat.fr>
Adresse internet du profil d'acheteur : <http://www.alsacemarchespublics.eu>

Nom, prénom, qualité du signataire du marché public ou de l'accord-cadre

Monsieur le Président

B - Objet de la consultation

Objet du marché

Fourniture et pose d'un bâtiment modulaire à l'aire d'accueil des gens du voyage

Procédure de passation

Procédure adaptée ouverte
Article 27 du Décret n°2016-360 du 25 mars 2016

C - Déroulement de la consultation

Date et heure limites de réception des offres

Mardi 04 septembre 2018 à 12:00

Délai de validité des offres

120 jours

D - Composition de la commission des marchés

Lors de sa réunion en date du 21 septembre 2018 la composition de la commission des marchés était la suivante :

Membres à voix délibérative

Nom	Prénom	Qualité	Titulaire (T) ou Suppléant (S)
HEINRICH	Benoît	Vice-président	(T)
ANDREA	Charles	Vice-président	(T)
DIETRICH	Régine	Déleguée titulaire	(T)
OBERLIN-KUGLER	Cathy	Déleguée titulaire	(T)
ROMY	Stéphane	Conseiller municipal	(T)
WEYH	Francis	Vice-président	(T)

Membres à voix consultative

Nom	Prénom	Qualité
Monsieur le Représentant de la DIRECCTE		
REICHERT	Bernadette	Comptable de la collectivité
LEPAGE	Guillaume	Chargé de mission Développement local - Patrimoine

E - Nombre de plis reçus

Dans les délais : 2

Hors délais : 0

F - Classement des offres

Ordre	Dépôt(s)	Nom et adresse du candidat	Décision	Note	Observation
1	2	Société II VINCI CONCEPTS MODULAIRES 9 rue du Postweg 67600 BINDERNHEIM	Conforme	80.19	
2	1	Société SEMKIOSK Lieu-dit Le Pin 390 route de Virieu 38730 VILLAGES DU LAC DE PALADRU	Irrégulière		

Décision sur les offres

Attributaire	Montant HT	Note
Société II VINCI CONCEPTS MODULAIRES 9 rue du Postweg 67600 BINDERNHEIM	38 176,00 €	80.19



Motifs du choix de l'offre retenue

Les membres de la commission ont pris connaissance du rapport d'analyse des offres fondée sur l'ensemble des critères d'attribution. Ils proposent de retenir l'offre techniquement et économiquement la plus avantageuse, répondant le mieux aux besoins du maître d'ouvrage, présentée par l'entreprise II VINCI pour un montant total de 38 176,00 € HT, décomposée comme suit :

Montant offre de base : 33 583,00 € HT

Montant variante - prestation supplémentaire éventuelle : 4 593,00 € HT





G - Signature des membres de la commission

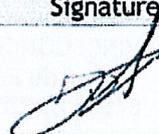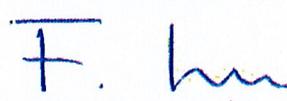Nom	Prénom	Signature
HEINRICH	Benoît	
ANDREA	Charles	
DIETRICH	Régine	
OBERLIN-KUGLER	Cathy	
ROMY	Stéphane	Excusé
WEYH	Francis	
DELSART	Patrick	
MULLER-STEIN	Geneviève	
RISCH	Claude	
SCHEIBLING	Philippe	Excusé
WIRA	Michel	
Monsieur le Représentant de la DIRECCTE		
REICHERT	Bernadette	
LEPAGE	Guillaume	

BRANDT

Michel



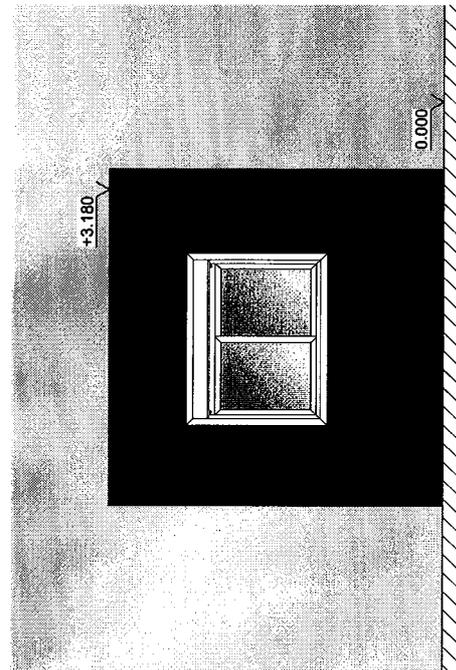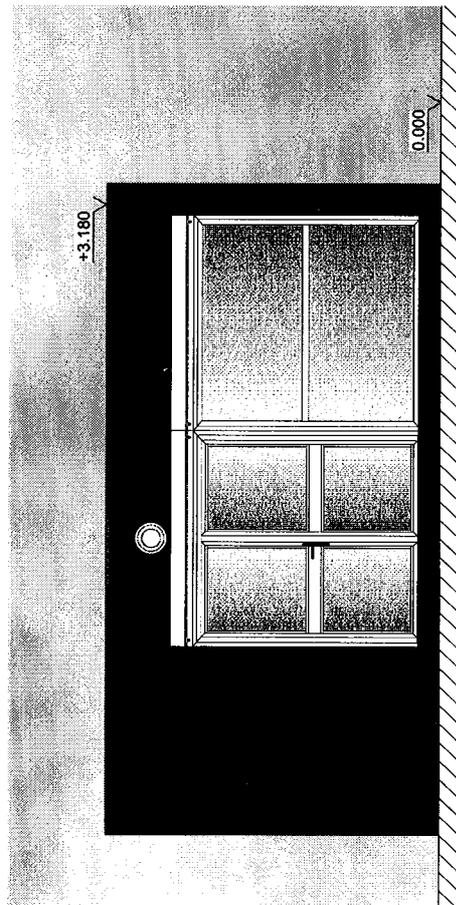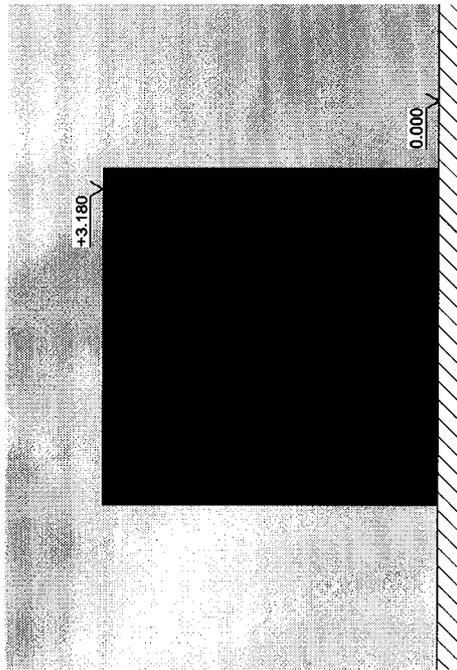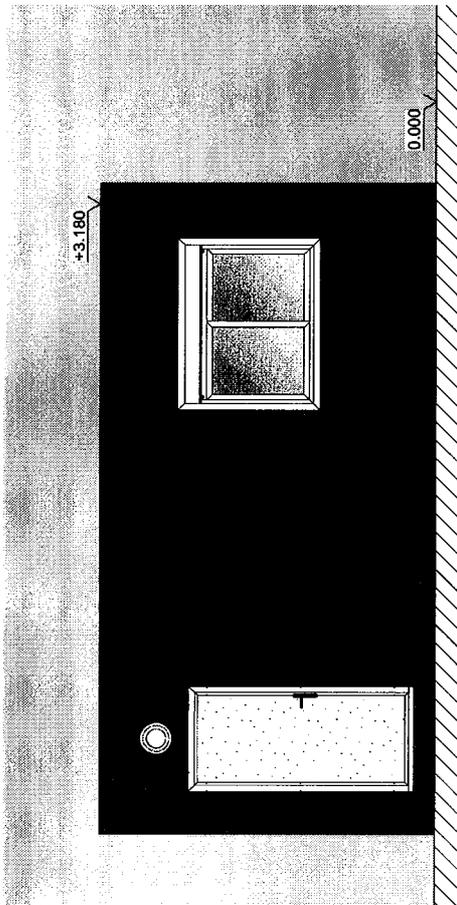

S.A. II VINCI CONCEPTS MODULAIRES
 9 rue du Postweg - 67600 BINDERNHEIM
 Tél : +33(0)3 88 58 50 00 - Fax : +33(0)3 88 58 50 01
 Site internet : www.devinci-sa.fr - Email : contact@devinci-sa.fr

Communauté de Communes de Sélestat
 1 Rue Louis Lang - B.P. 20195 - 67604 Sélestat cedex
 Tél : +33(0)3 88 58 01 60 - Fax : +33(0)3 88 82 99 30
 Site internet : www.cc-selestat.fr - Email : contact@cc-selestat.fr

ELEVATIONS

D				
C				
B				
A				
0	20/08/18	JUST V.	Première émission	
indice	Date	Dessinateur	Modification	


Bureau/accueil des gens du voyage

Phase

AO

Dossier n° 18-1340 Gens du voyage Sélestat
 Echelle : 1/50
 Plan n° 02
 Indice 0

Ce document est la propriété exclusive de la société II VINCI CONCEPTS MODULAIRES. Il ne peut être ni reproduit ni communiqué sans son autorisation.

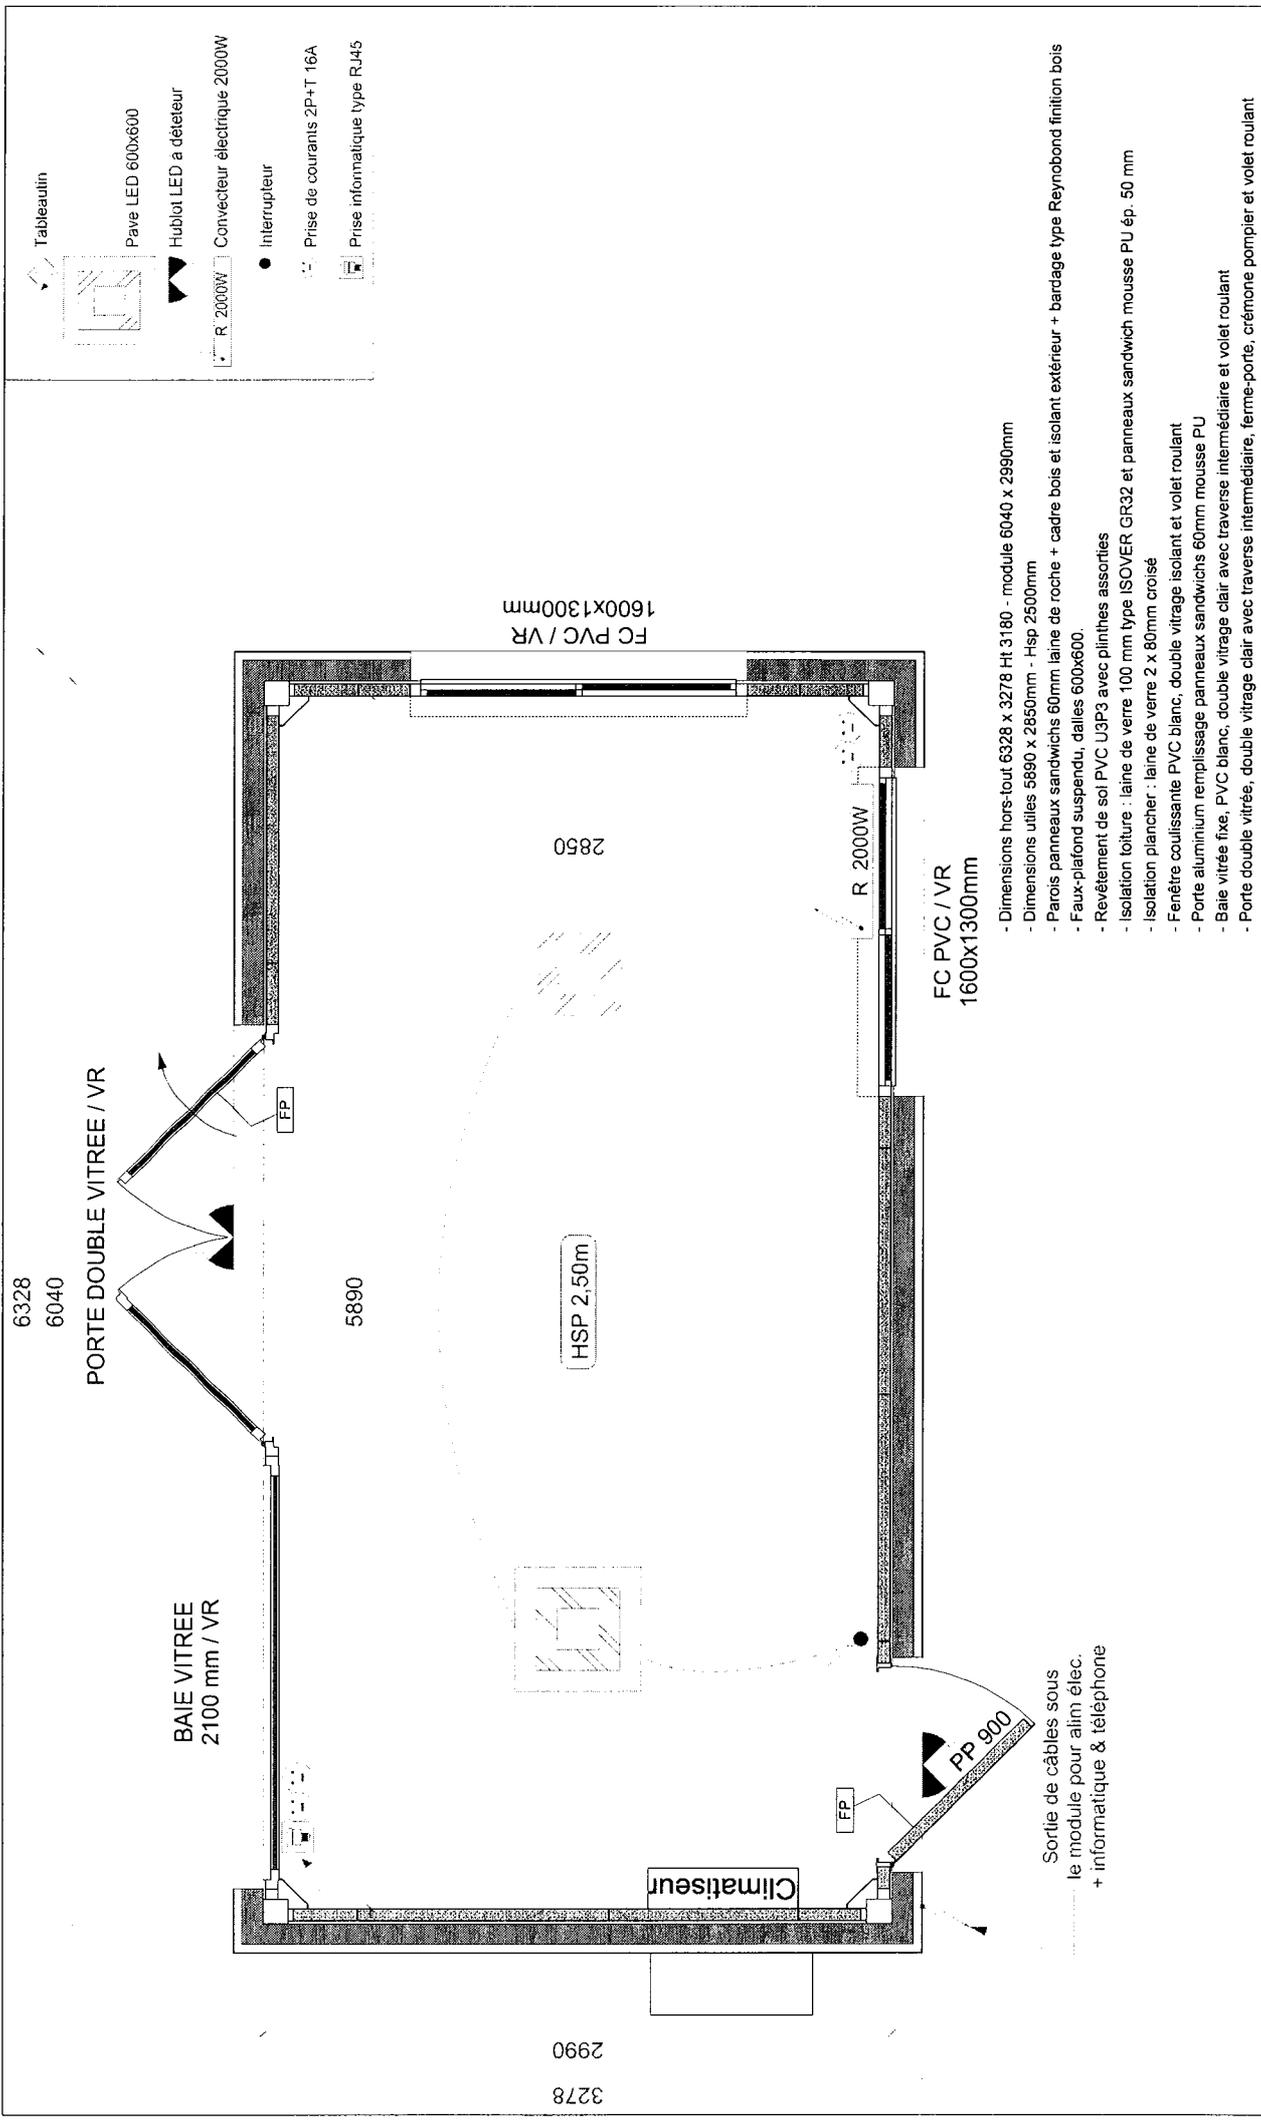

- Dimensions hors-tout 6328 x 3278 Ht 3180 - module 6040 x 2990mm
- Dimensions utiles 5890 x 2850mm - Hsp 2500mm
- Parois panneaux sandwichs 60mm laine de roche + cadre bois et isolant extérieur + bardage type Reynobond finition bois
- Faux-plafond suspendu, dalles 600x600.
- Revêtement de sol PVC U3P3 avec plinthes assorties
- Isolation toiture : laine de verre 100 mm type ISOVER GR32 et panneaux sandwich mousse PU ép. 50 mm
- Isolation plancher : laine de verre 2 x 80mm croisé
- Fenêtre coulissante PVC blanc, double vitrage isolant et volet roulant
- Porte aluminium remplissage panneaux sandwichs 60mm mousse PU
- Baie vitrée fixe, PVC blanc, double vitrage clair avec traverse intermédiaire et volet roulant
- Porte double vitrée, double vitrage clair avec traverse intermédiaire, ferme-porte, crémone pompier et volet roulant

VUE EN PLAN

Bureau/accueil des gens du voyage

D					
C					
B					
A					
0	30/08/18	JUST V.	Première émission		
Indice	Date	Dessinateur	Modification		

S.A. II VINCI CONCEPTS MODULAIRES
 9 rue du Postweg - 67600 BINDERNHEIM
 Tél : +33(0)3 88 58 50 00 - Fax : +33(0)3 88 58 50 01
 Site internet : www.devinci-sa.fr - Email : contact@devinci-sa.fr

Communauté de Communes de Sélestat
 1 Rue Louis Lang - B.P. 20195 - 67604 Sélestat cedex
 Tél : +33(0)3 88 58 01 60 - Fax : +33(0)3 88 82 99 30
 Site internet : www.cc-selestat.fr - Email : contact@cc-selestat.fr

Dossier n°	18-1340 Gens du voyage Sélestat
Echelle :	1/25
Plan n°	01
Indice	0

Phase

AO

Ce document est la propriété exclusive de la société II VINCI CONCEPTS MODULAIRES. Il ne peut être ni reproduit ni communiqué sans son autorisation.