


Coffret de mesures

Plan type n° PB.PC.12

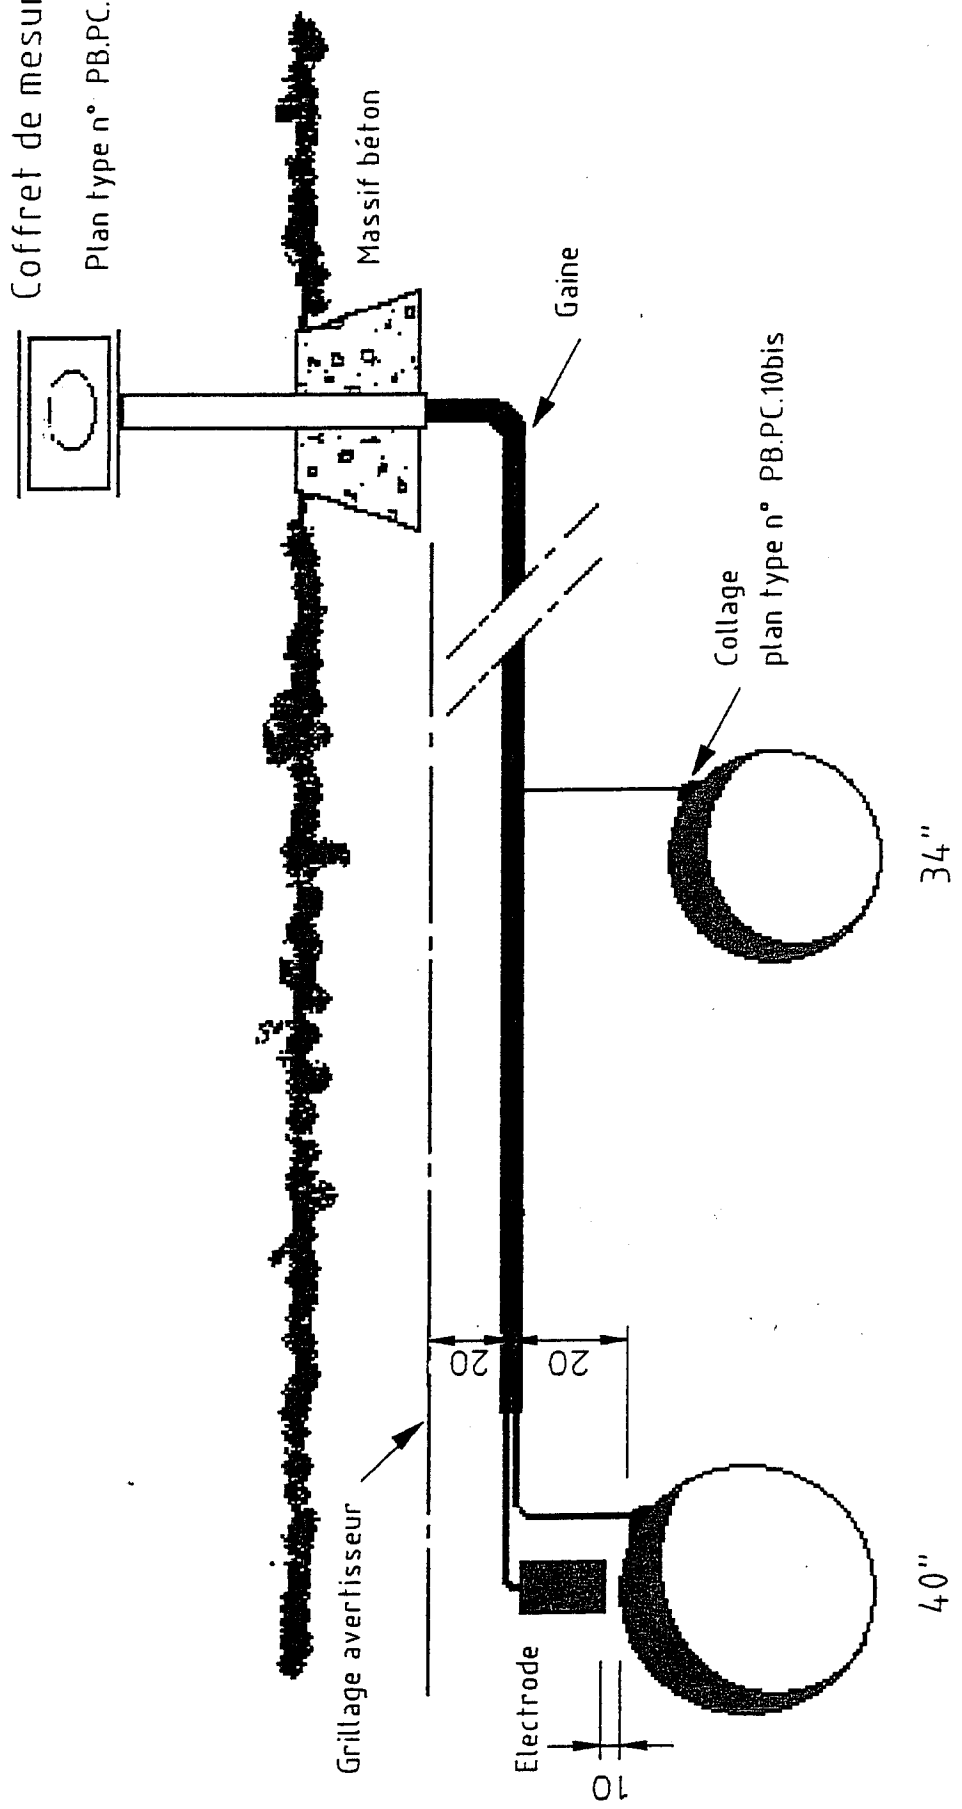

INSTALLATION D'UNE ELECTRODE DE REFERENCE

Indice	0	Date		Plan Etabli		RN	/	/	
				Désignation		Dessin.		Ing. Etude	
						Chf. Dessin			

SOCIETE DU PIPELINE SUD-EUROPEEN
 195 AVENUE DU GENERAL DE GAULLE. NEUILLY/SEINE 92521
 DIRECTION TECHNIQUE
 BP.14 - 13771 Fos sur Mer Cedex



Fichier Dessin L:\SPSE\PB\PL\40.DWG

Dossier	T4	Echelles	/	Installation	PB	Genre	PC	Numéro	40	Indice	0
Classement	Identification du Plan										