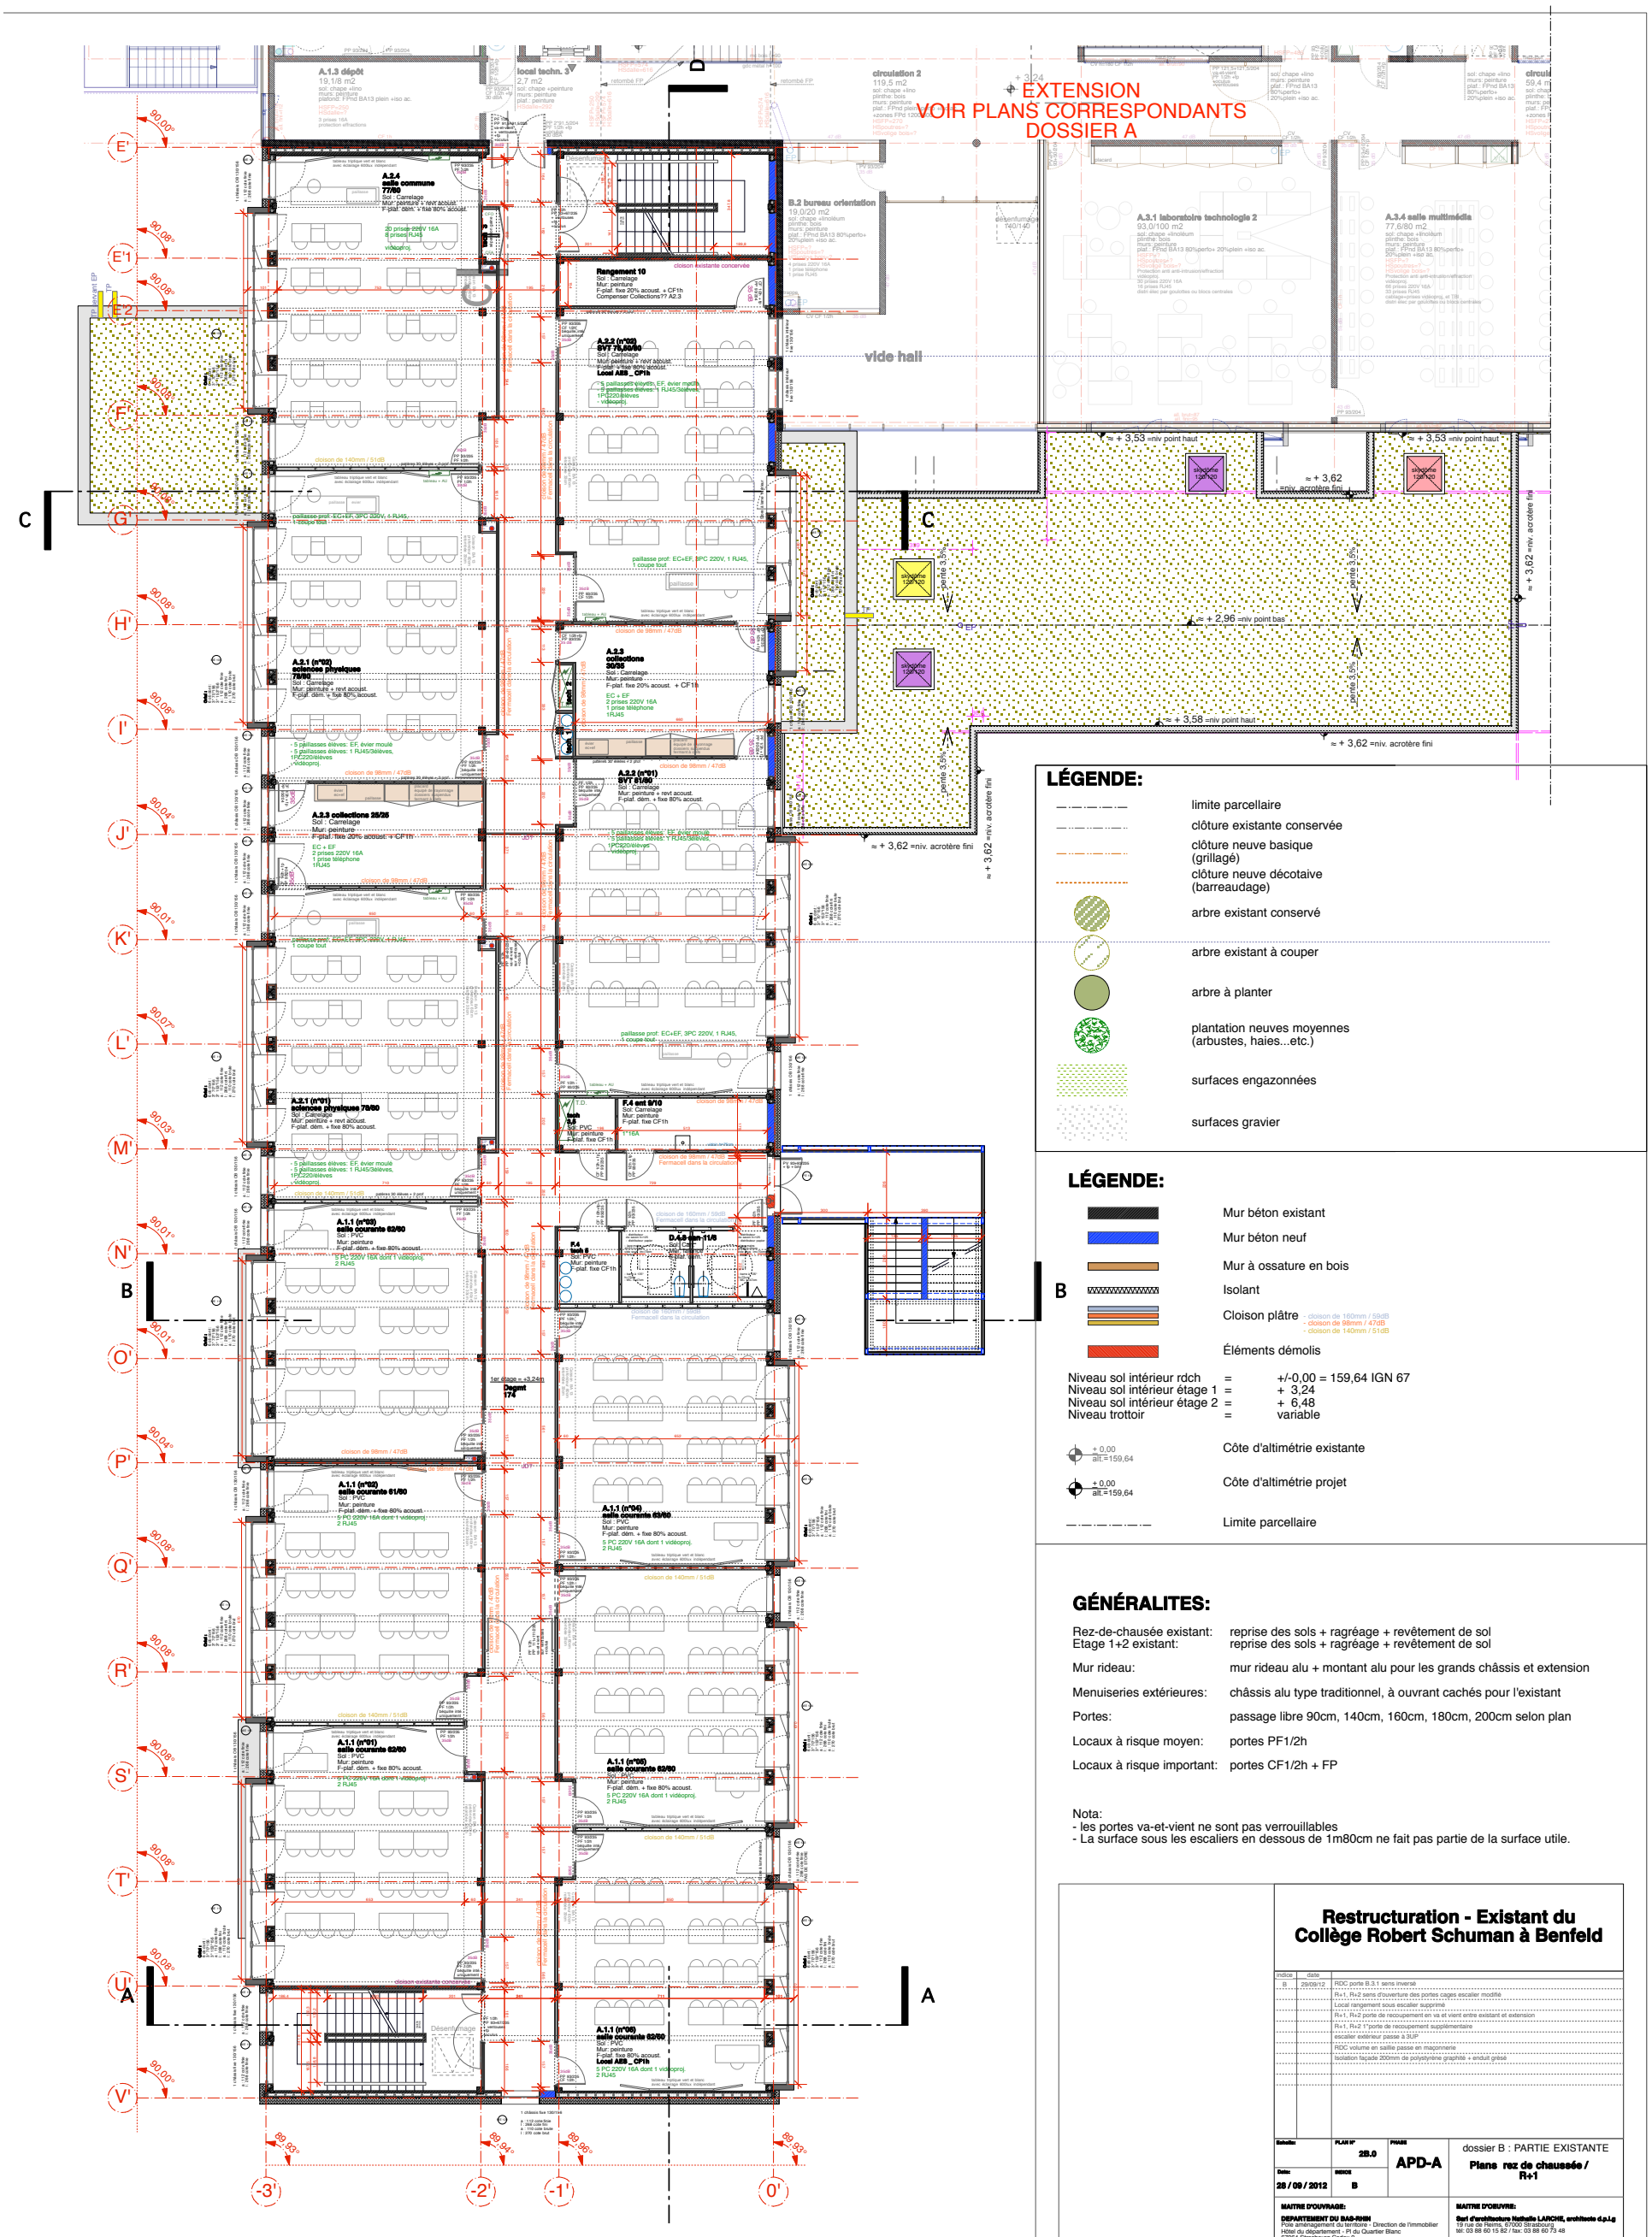

PLAN R+1 _ EXISTANT PHASE APD

0 10 20m

LÉGENDE:

- limite parcellaire
- clôture existante conservée
- clôture neuve basique (grillagé)
- clôture neuve décotaive (barreaudage)
- arbre existant conservé
- arbre existant à couper
- arbre à planter
- plantation neuves moyennes (arbustes, haies...etc.)
- surfaces engazonnées
- surfaces gravier

LÉGENDE:

- Mur béton existant
- Mur béton neuf
- Mur à ossature en bois
- Isolant
- Cloison plâtre - cloison de 160mm / 59dB - cloison de 98mm / 47dB - cloison de 140mm / 51dB
- Éléments démolis

Niveau sol intérieur rdch	=	+/-0,00 = 159,64 IGN 67
Niveau sol intérieur étage 1	=	+ 3,24
Niveau sol intérieur étage 2	=	+ 6,48
Niveau trottoir	=	variable

± 0,00 alt.=159,64 — Côte d'altimétrie existante

± 0,00 alt.=159,64 — Côte d'altimétrie projet

Limite parcellaire

GÉNÉRALITES:

Rez-de-chausée existant:	reprise des sols + ragréage + revêtement de sol
Etage 1+2 existant:	reprise des sols + ragréage + revêtement de sol
Mur rideau:	mur rideau alu + montant alu pour les grands châssis et extension
Menuiseries extérieures:	châssis alu type traditionnel, à ouvrant cachés pour l'existant
Portes:	passage libre 90cm, 140cm, 160cm, 180cm, 200cm selon plan
Locaux à risque moyen:	portes PF1/2h
Locaux à risque important:	portes CF1/2h + FP

Nota:
- les portes va-et-vient ne sont pas verrouillables
- La surface sous les escaliers en dessous de 1m80cm ne fait pas partie de la surface utile.

Restructuration - Existant du Collège Robert Schuman à Benfeld

indice	date	
B	28/09/12	RDC porte B.3.1 sens inversé
		R+1, R+2 sens d'ouverture des portes cages escalier modifié
		Local rangement sous escalier supprimé
		R+1, R+2 porte de recoupement en va et vient entre existant et extension
		R+1, R+2 1 porte de recoupement supplémentaire
		escalier extérieur passe à 3UP
		RDC volume en saillie passe en maçonnerie
		Isolation façade 200mm de polystyrène graphité + enduit gréso

Echelle:	PLAN N°	PHASE	
	2B.0	APD-A	dossier B : PARTIE EXISTANTE
Date: 28 / 09 / 2012	INDICE B		Plans rez de chaussée / R+1

MAITRE D'OUVRAGE:
DEPARTEMENT DU BAS-RHIN
Pole aménagement du territoire - Direction de l'immobilier
Hôtel du département - Pl du Quartier Blanc
67964 Strasbourg Cedex 9
tel : 03 88 76 67 67 / fax : 03 88 76 67 97

MAITRE D'OEUVRE:
Sarl d'architecture Nathalie LARCHE, architecte d.p.l.g
19 rue de Reims, 67000 Strasbourg
tél: 03 88 60 15 82 / fax: 03 88 60 73 48

BET Economie / O.P.C
CSM
20 avenue du Neuhof, 67 000 Strasbourg
tél: 03 88 43 04 80 / fax: 03 88 43 04 79

BET structure béton
SIB Ouest
5 rue des Vignes, 67200 Wolfisheim
tél: 03 88 78 15 14 / fax: 03 88 78 16 60

BET structure bois et béton
SERMET
6 rue Bretagne - BP 60006 68391 Sausheim
tél: 03 89 46 57 60 / fax 03 89 66 43 06

Référent environnemental
SOLARIS BAUEN
31 rue du Faubourg National, 67 000 Strasbourg
tél: 03 88 30 97 74 / fax 03 59 08 78 37

BET pluridisciplinaire:
SERVIN Ingénierie
4, rue de Vienne, 67300 Schiltigheim
tél: 03 88 33 60 20 / fax: 03 88 82 42 92

BET acoustique
BEC
7 rue des Prés - 67201 Eckbolsheim
tél: 03 88 78 95 00 / fax: 03 88 78 40 26

Paysagiste
SASLAB - Isabelle Pépin
1 Bd Emile Zola - 54520 Laxou
tél: 03 83 41 86 59 / fax: 03 83 41 86 59