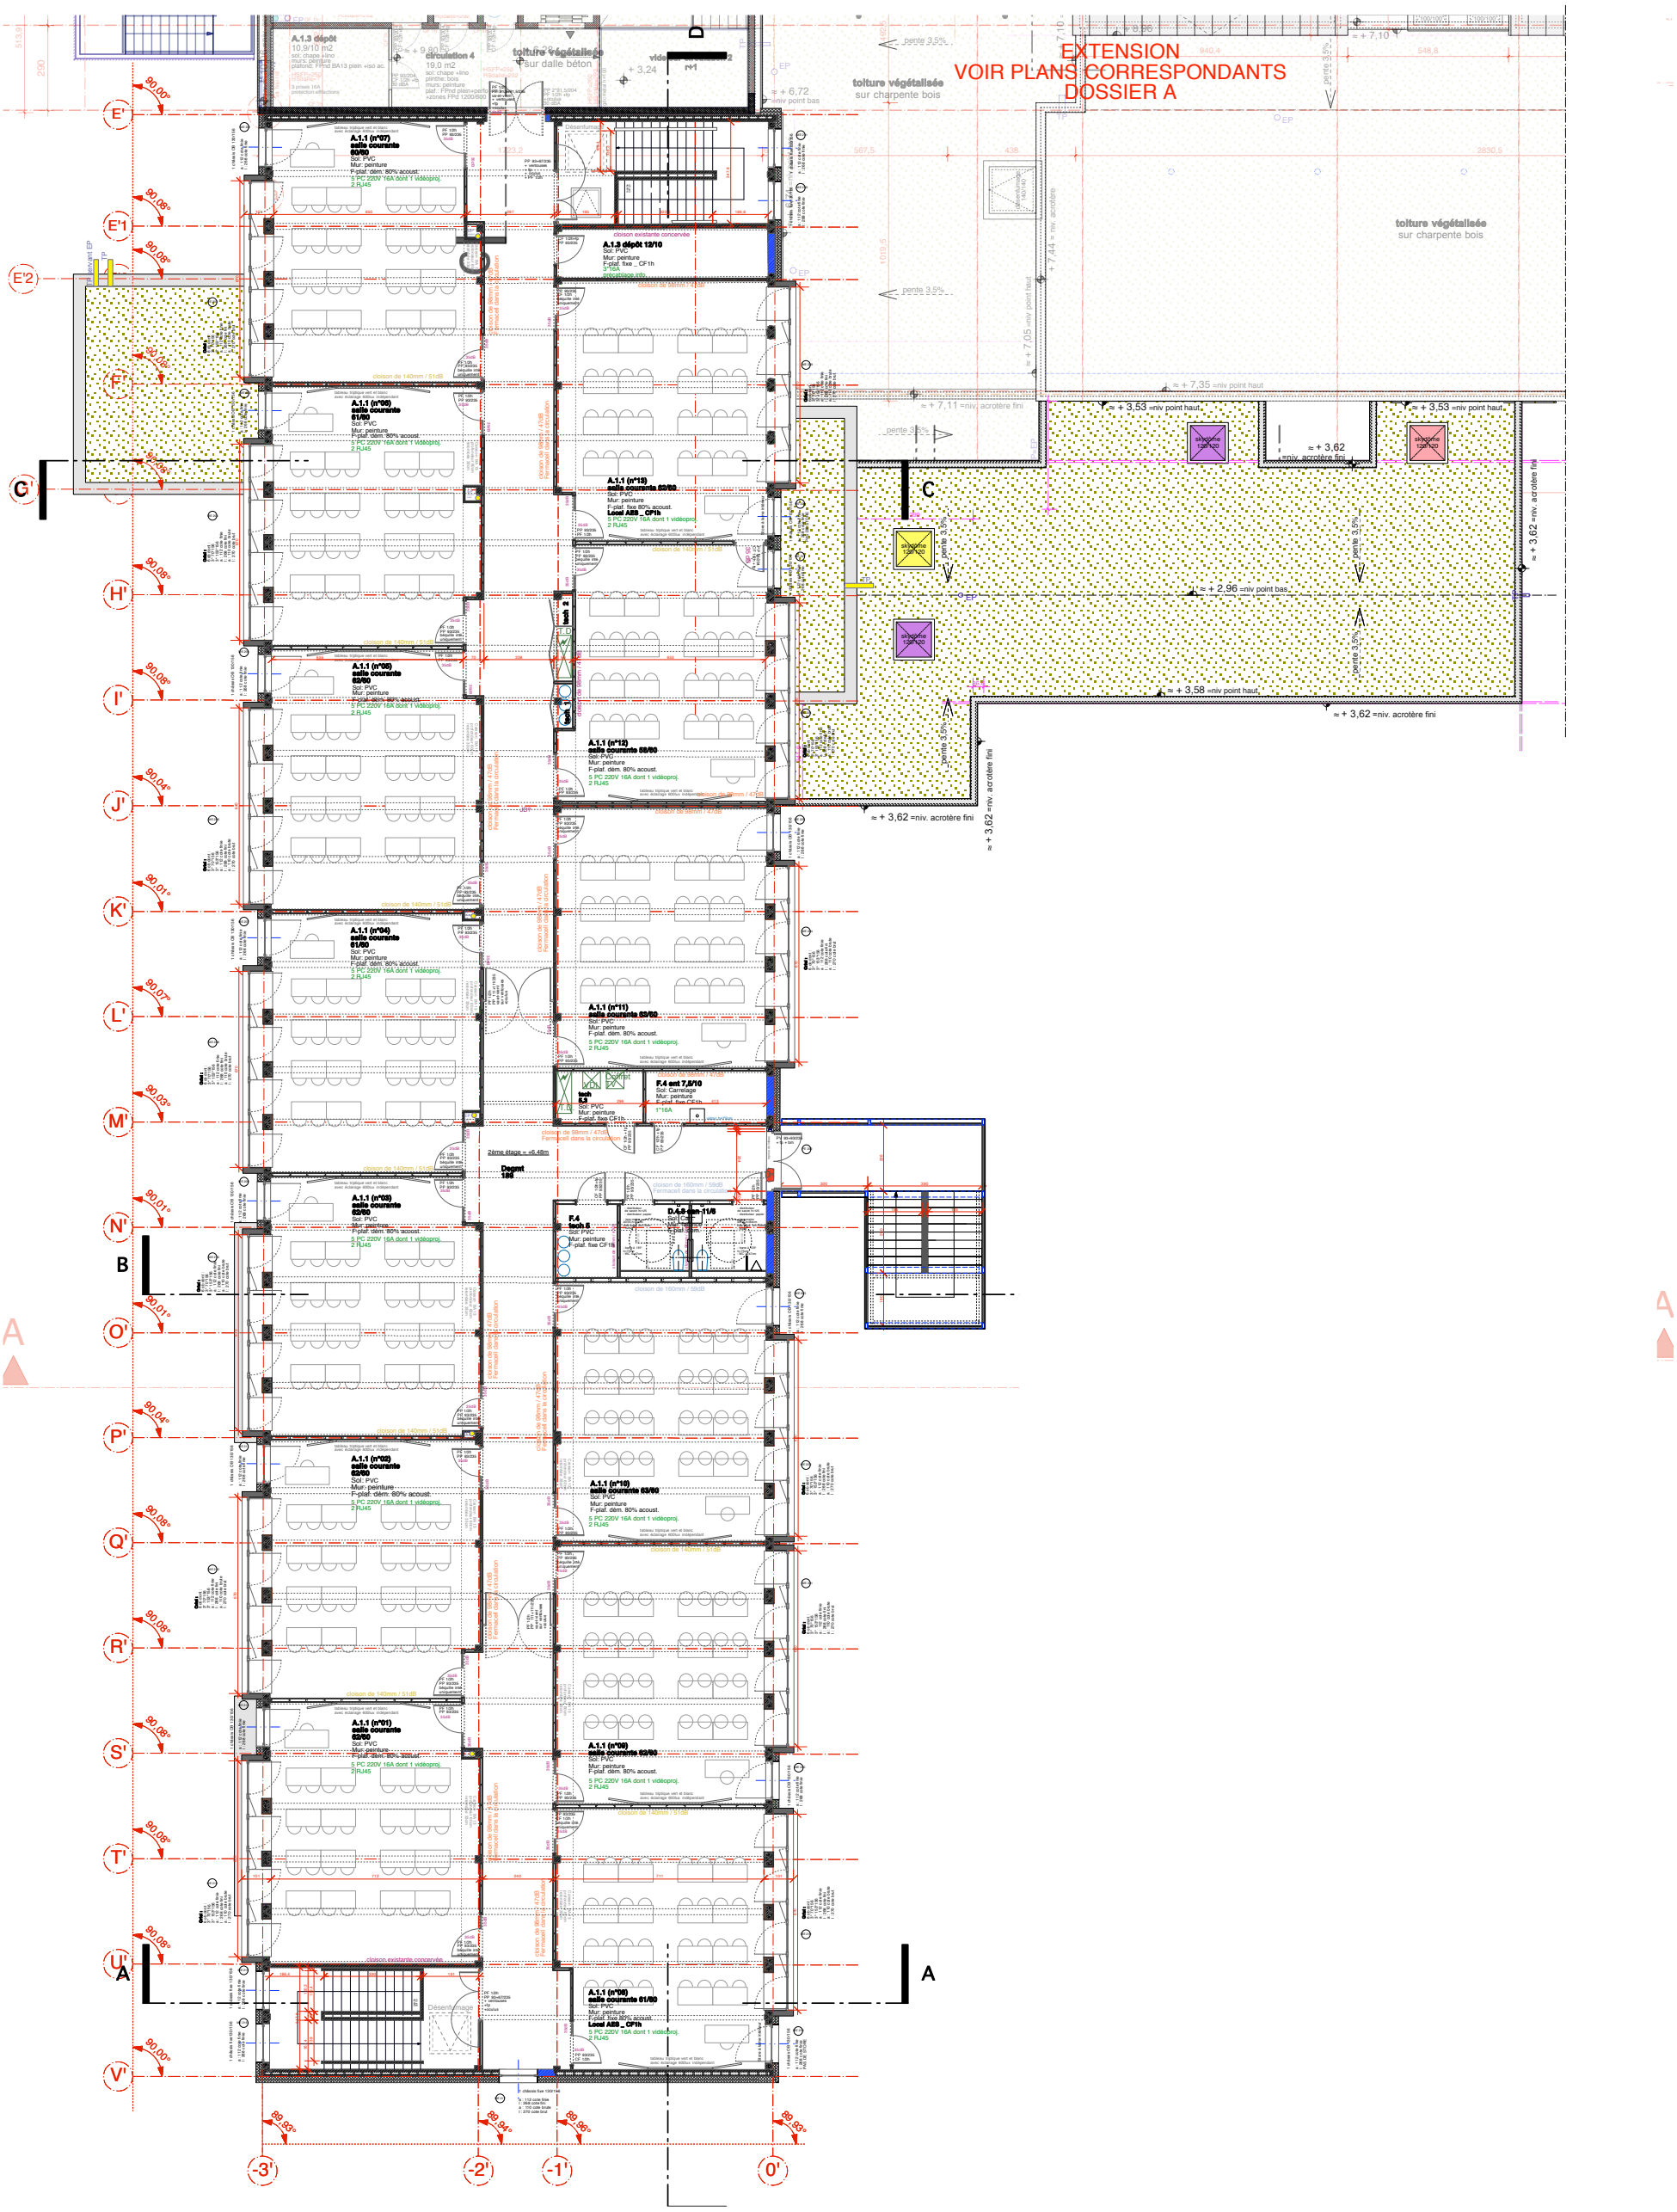

PLAN R+2 _ EXISTANT PHASE APD

0 10 20m