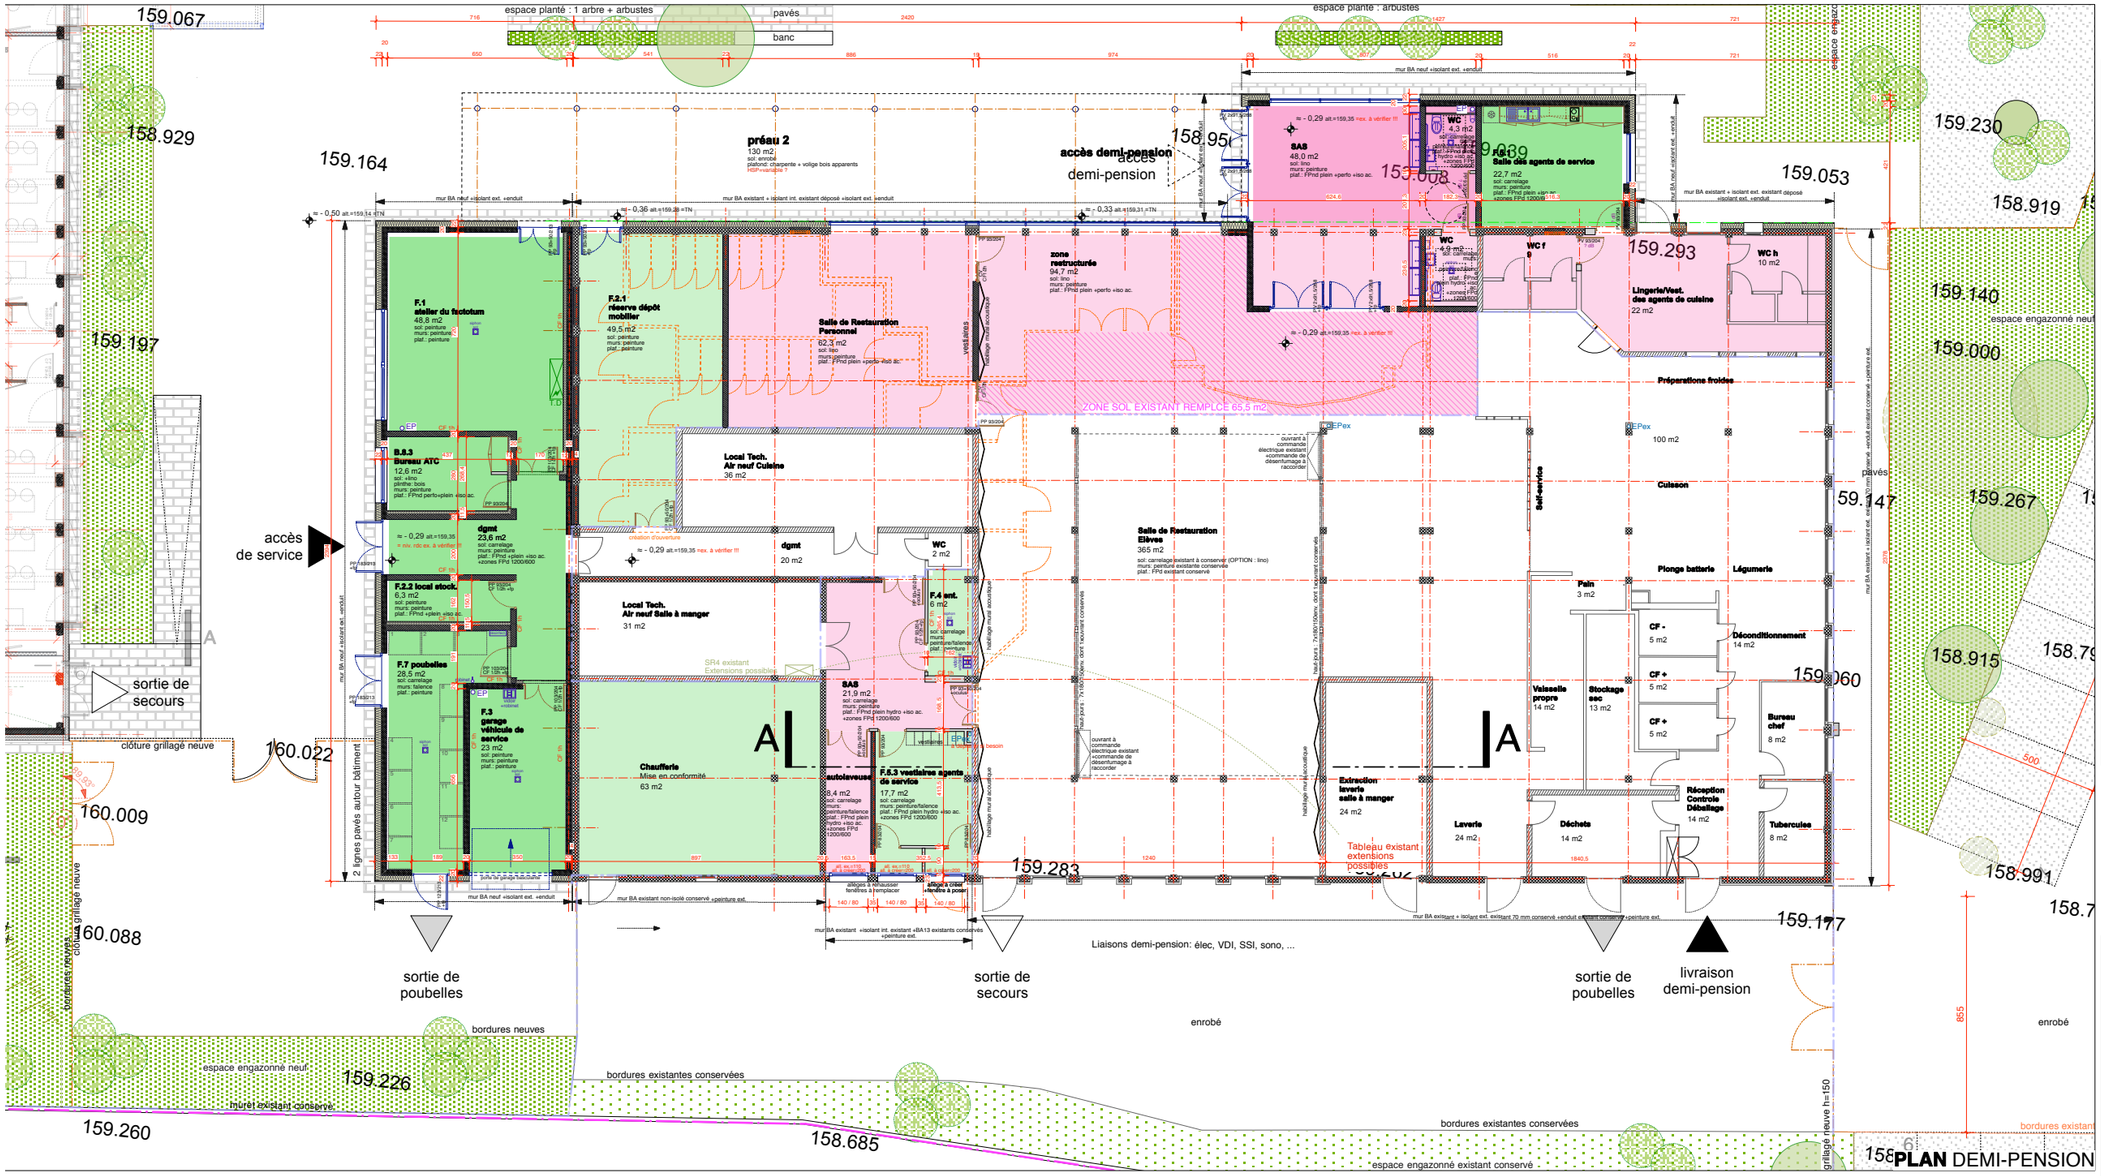

LÉGENDE:

	mur béton existant
	mur béton neuf
	mur en maçonnerie neuf
	mur à ossature en bois
	isolant
	cloison plâtre
	éléments démolis
± 0,00 alt.=159,64	côte d'altimétrie existante
± 0,00 alt.=159,64	côte d'altimétrie projet
	limite parcellaire
	limite d'intervention projet
PP	porte pleine
PV	porte vitrée
CV	cloison vitrée
fp	ferme-porte
impV	imposte vitrée
mc	main-courante
gdc	garde-corps
FPd	faux-plafond démontable
FPnd	faux-plafond non-démontable
HSFP	hauteur sous faux-plafond
HSdalle	hauteur sous dalle béton
EP	descente d'eaux pluviales
TP	trop-plein
TP=EP	trop-plein servant de descente d'eaux pluviales
	restrucuration compris dans le programme
	restrucuration hors programme
	extension compris dans le programme
	extension hors programme

0 10 20m

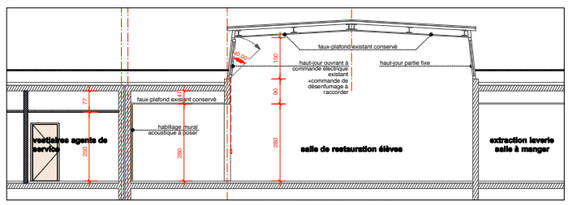

COUPE PARTIELLE A-A DEMI-PENSION

Restructuration - Extension du Collège Robert Schuman à Benfeld

indice	date	
A	19 / 06 / 12	mise à jour équipements sanitaires

Echelle:	PLAN N° 2C.1	PHASE APD-A	dossier C - DEMI-PENSION
Date: 19 / 06 / 2012	INDICE A		PLAN DU REZ-DE-CHAUSSÉE

MAITRE D'OUVRAGE:
DEPARTEMENT DU BAS-RHIN
Pôle aménagement du territoire - Direction de l'immobilier
Hôtel du département - Pl du Quartier Blanc
67964 Strasbourg Cedex 9
tél : 03 88 76 67 87 / fax : 03 88 76 67 97

MAITRE D'OEUVRE:
Sarl d'architecture Nathalie LANCHE, architecte d.p.l.g
19 rue de Reims, 67000 Strasbourg
tél: 03 88 60 15 82 / fax: 03 88 60 73 48

BET fluides / CVC
CSIB
20 avenue du Neuhof, 67 000 Strasbourg
tél: 03 88 43 04 80 / fax: 03 88 43 04 79

BET structure béton
SBI studios
5 rue des Vignes, 67200 Wolfisheim
tél: 03 88 78 15 14 / fax: 03 88 78 16 60

BET structure bois et béton
SEERINE
6 rue Bretagne - BP 60006 68391 Sausheim
tél: 03 89 48 57 60 / fax 03 89 66 43 06

Référent environnemental
SOLARIS BAUEN
31 rue du Faubourg National, 67 000 Strasbourg
tél: 03 88 30 97 74 / fax 03 59 08 78 37

BET électricité/plomb
SERAC Ingénierie
4, rue de Vienne, 67300 Schiltigheim
tél: 03 88 33 60 20 / fax: 03 88 82 42 92

BET acoustique
ISIS
7 rue des Prêts - 67201 Eckbolsheim
tél: 03 88 78 95 00 / fax: 03 88 78 40 26

Paysagiste
SKYLAB - Isabelle Pépin
1 Bd Emile Zola - 54520 Laxou
tél: 03 83 41 86 59 / fax: 03 83 41 86 59