


Travaux commune de Marmoutier

Travaux Conseil général du bas-Rhin

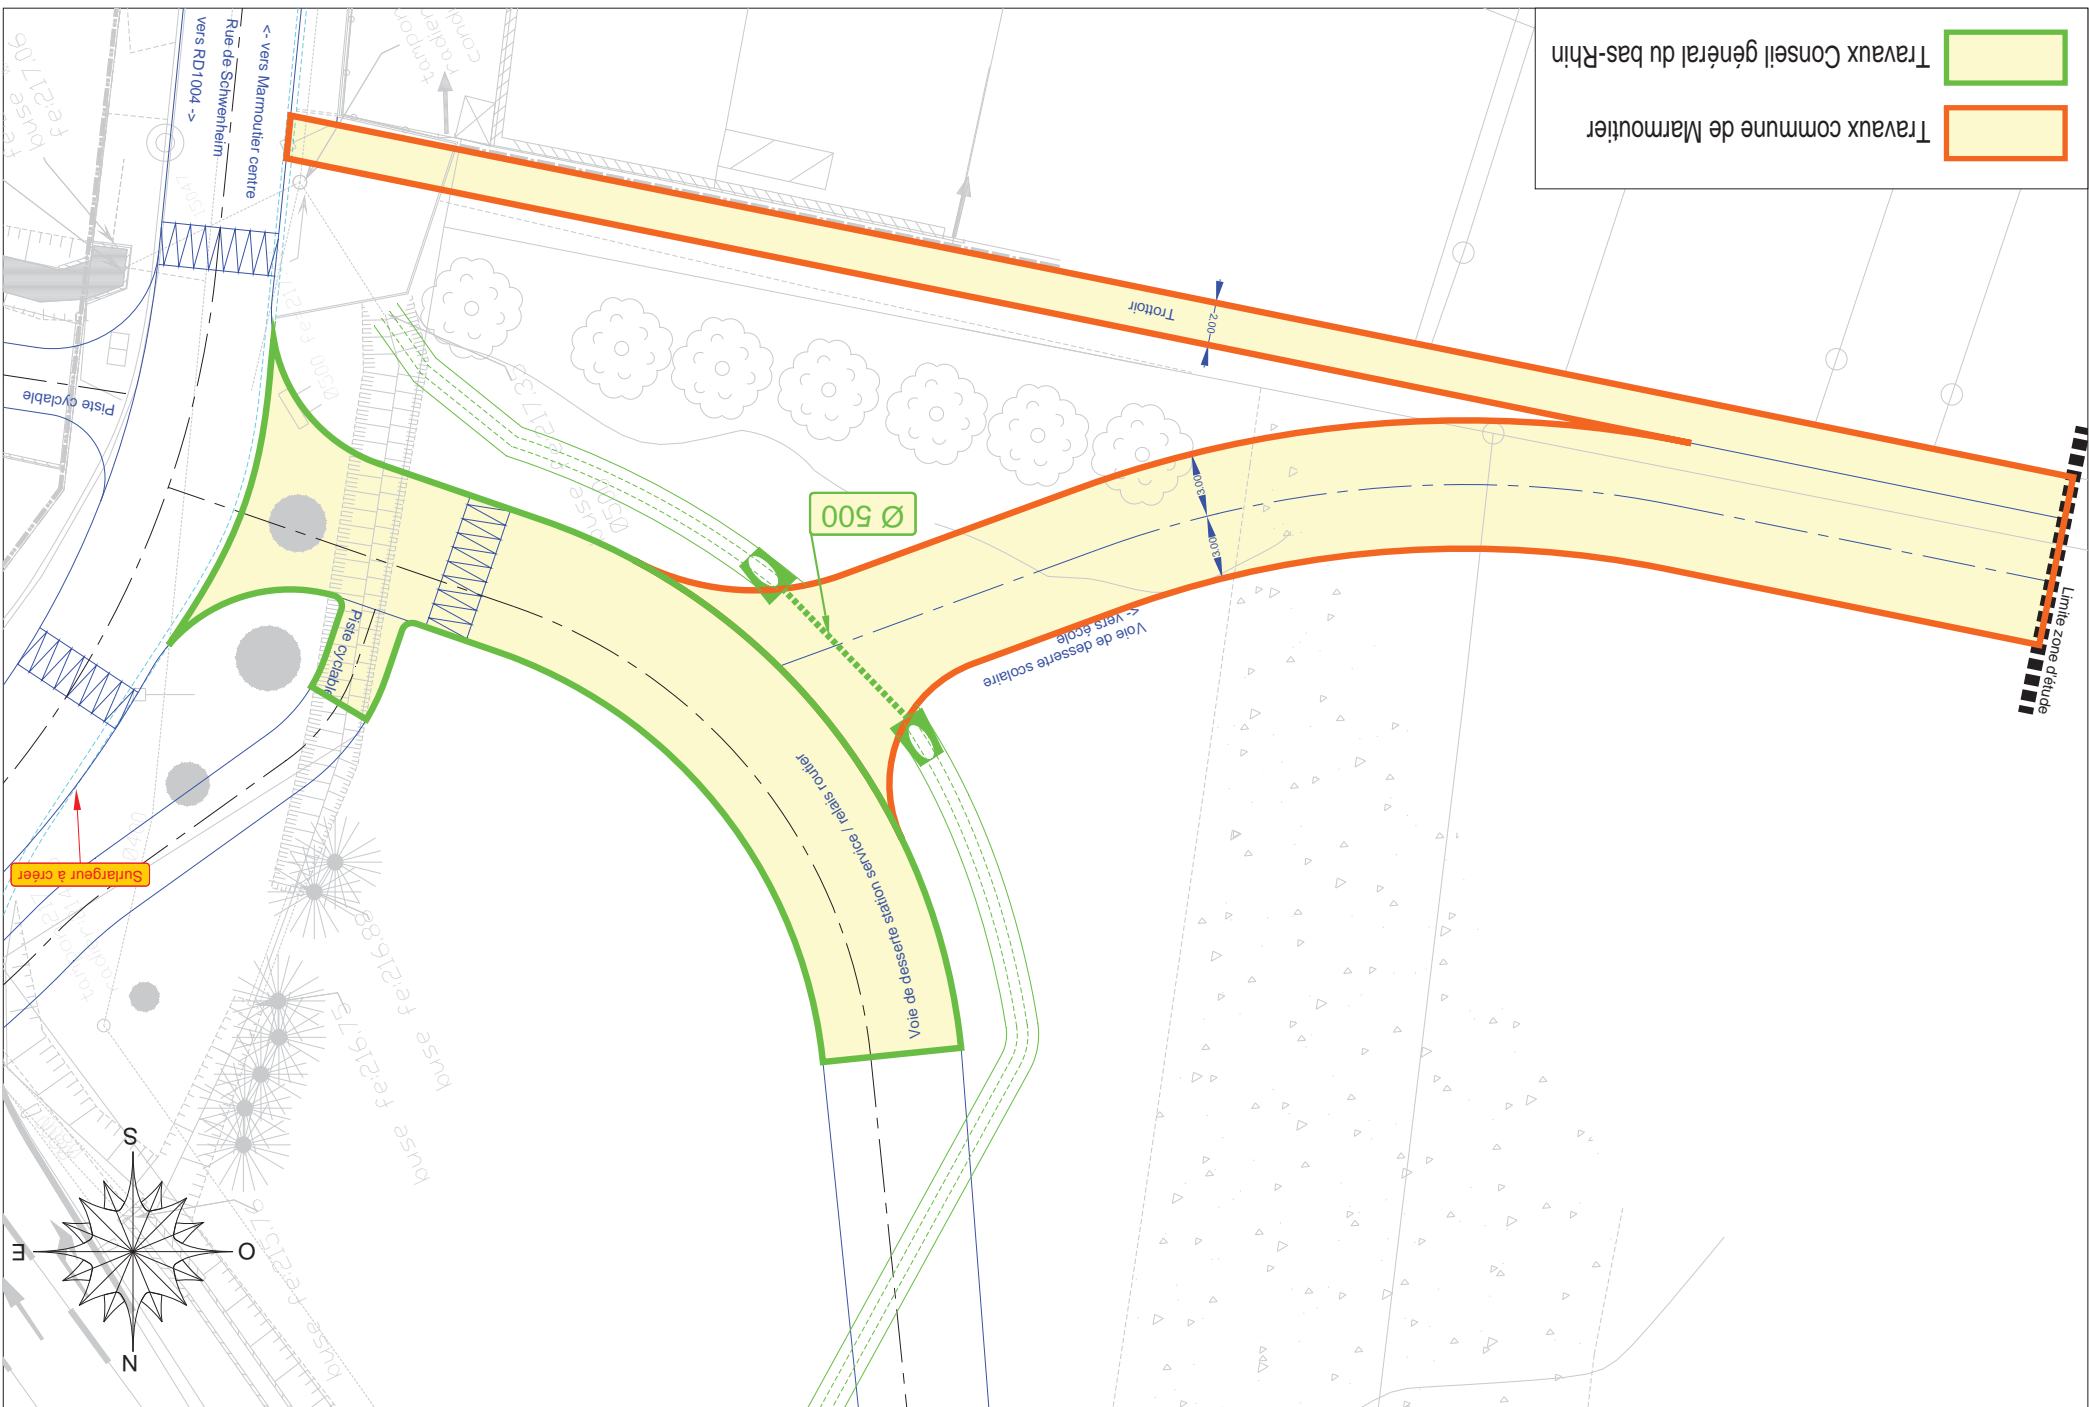

RD1004 - Carrefours de Marmoutier - Raccordement de la voie de desserte scolaire

Variante 2

Echelle 1/250