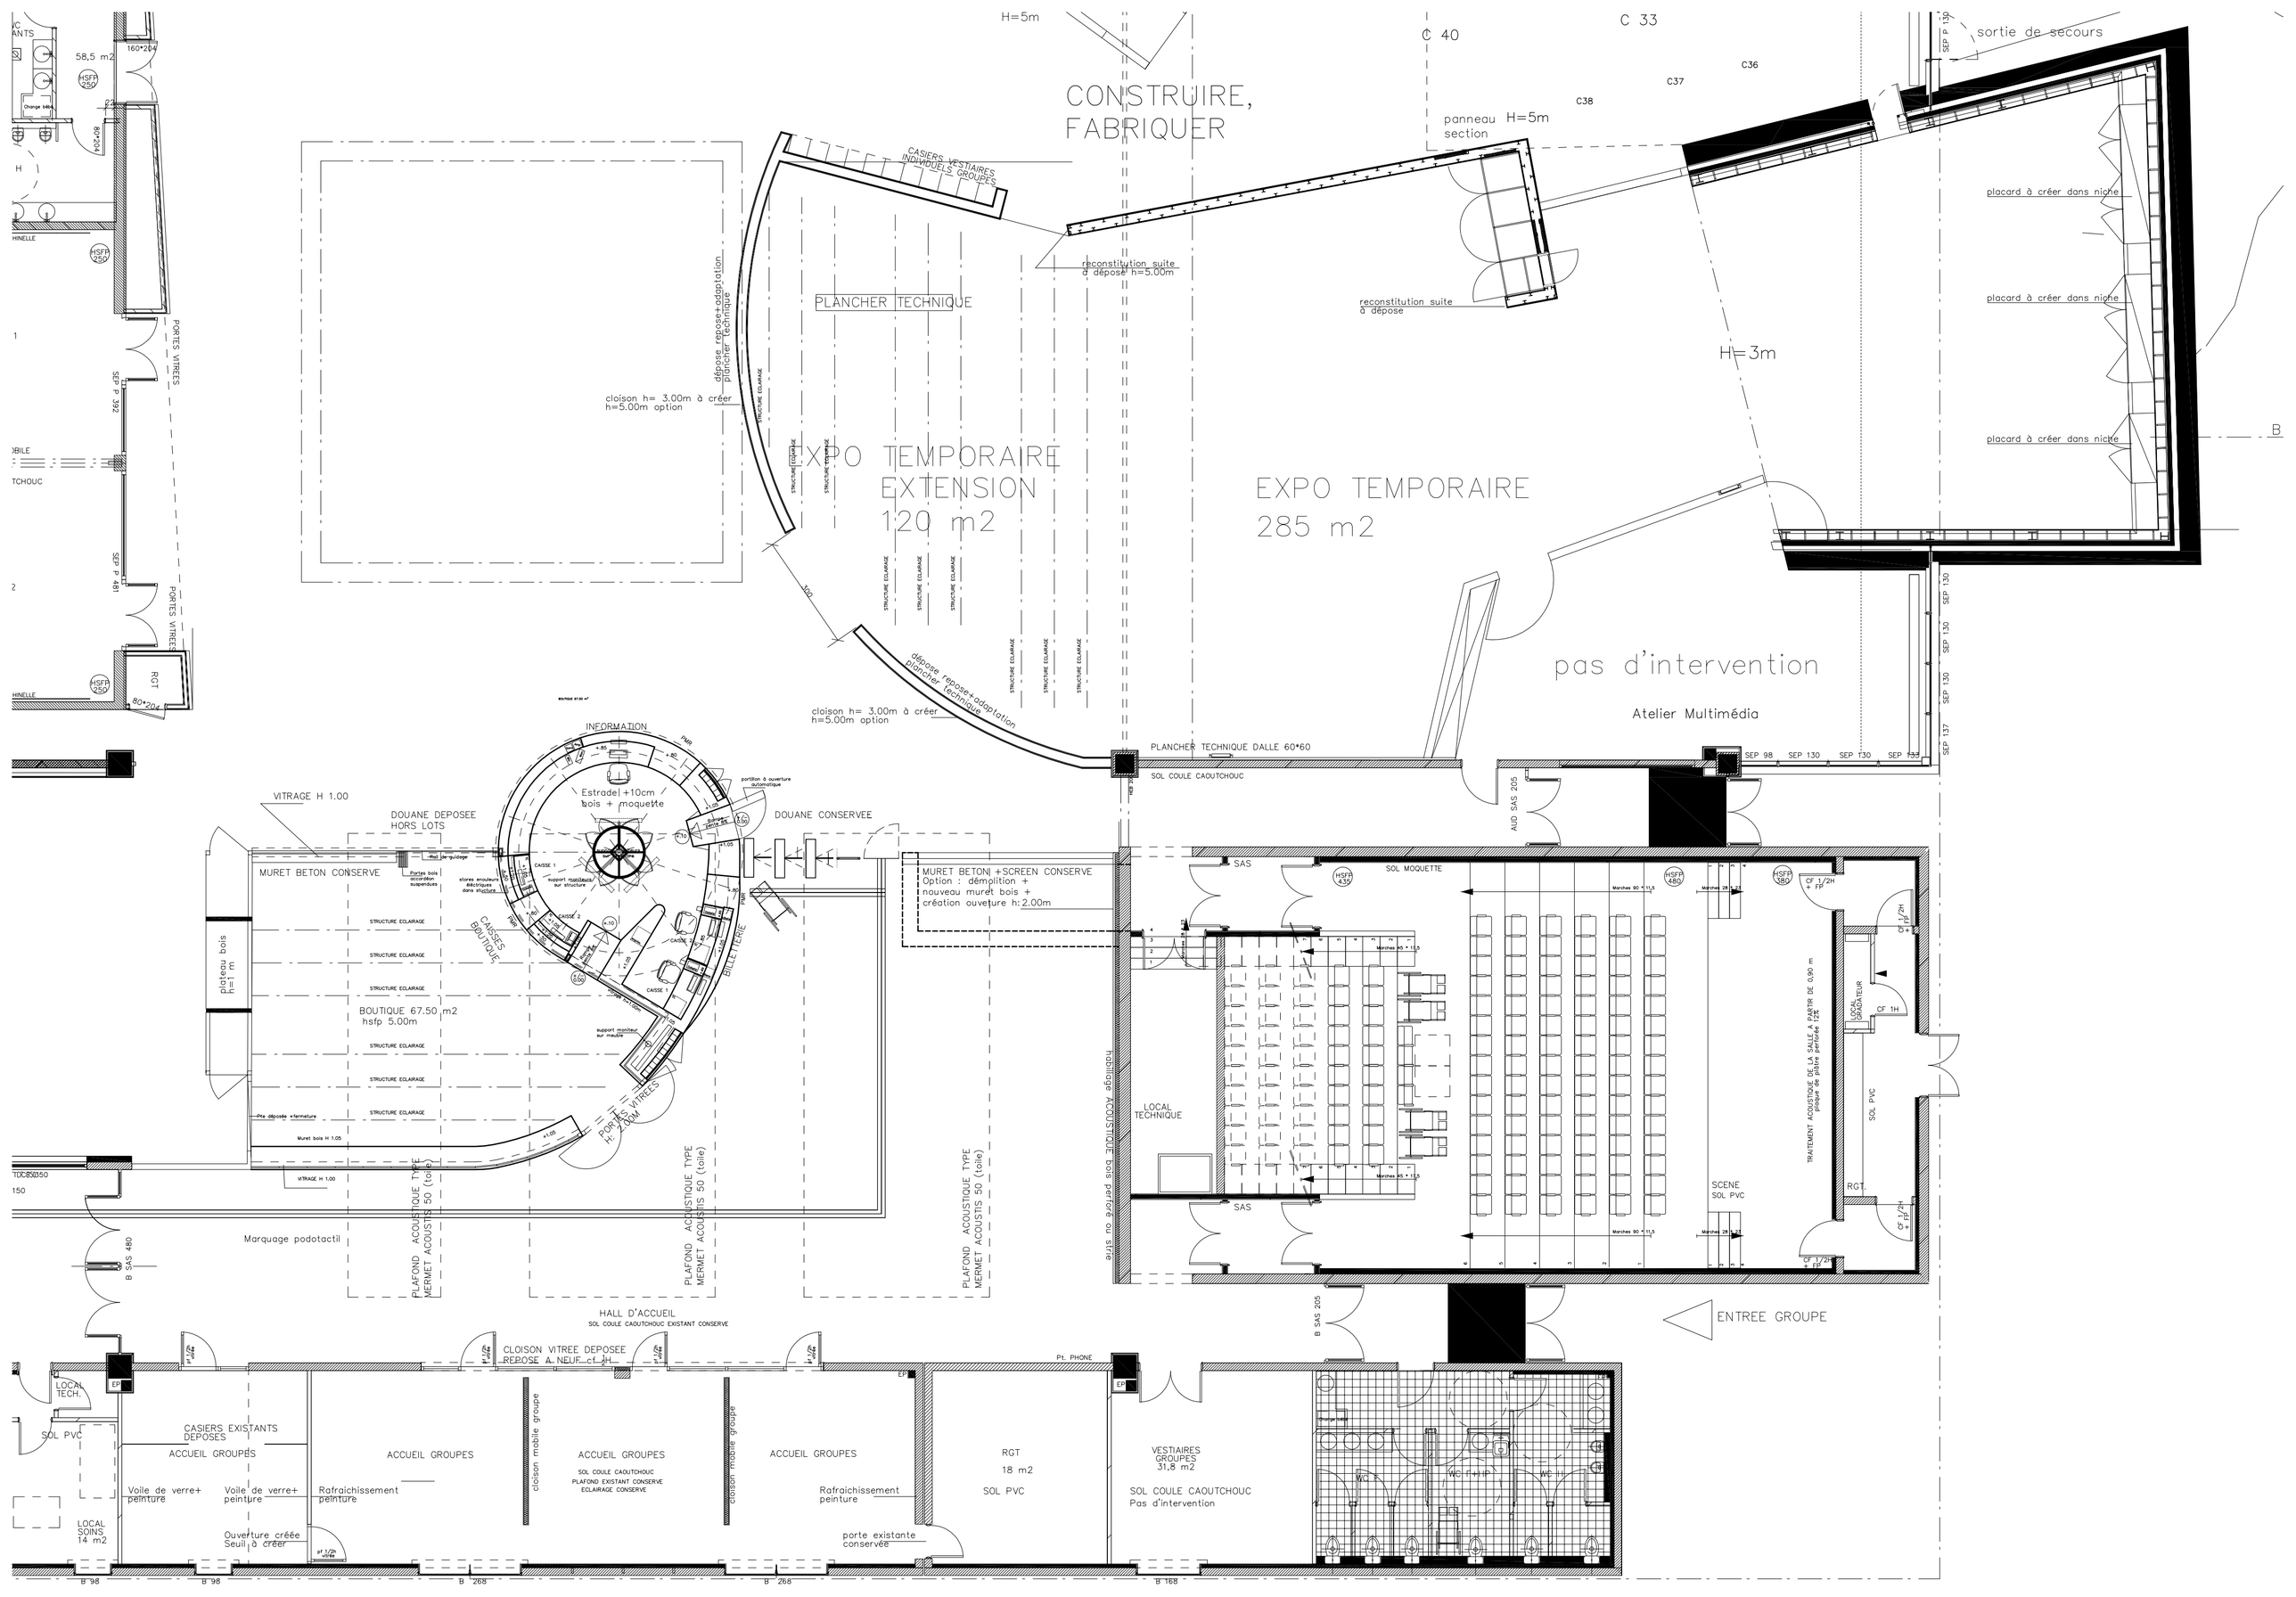

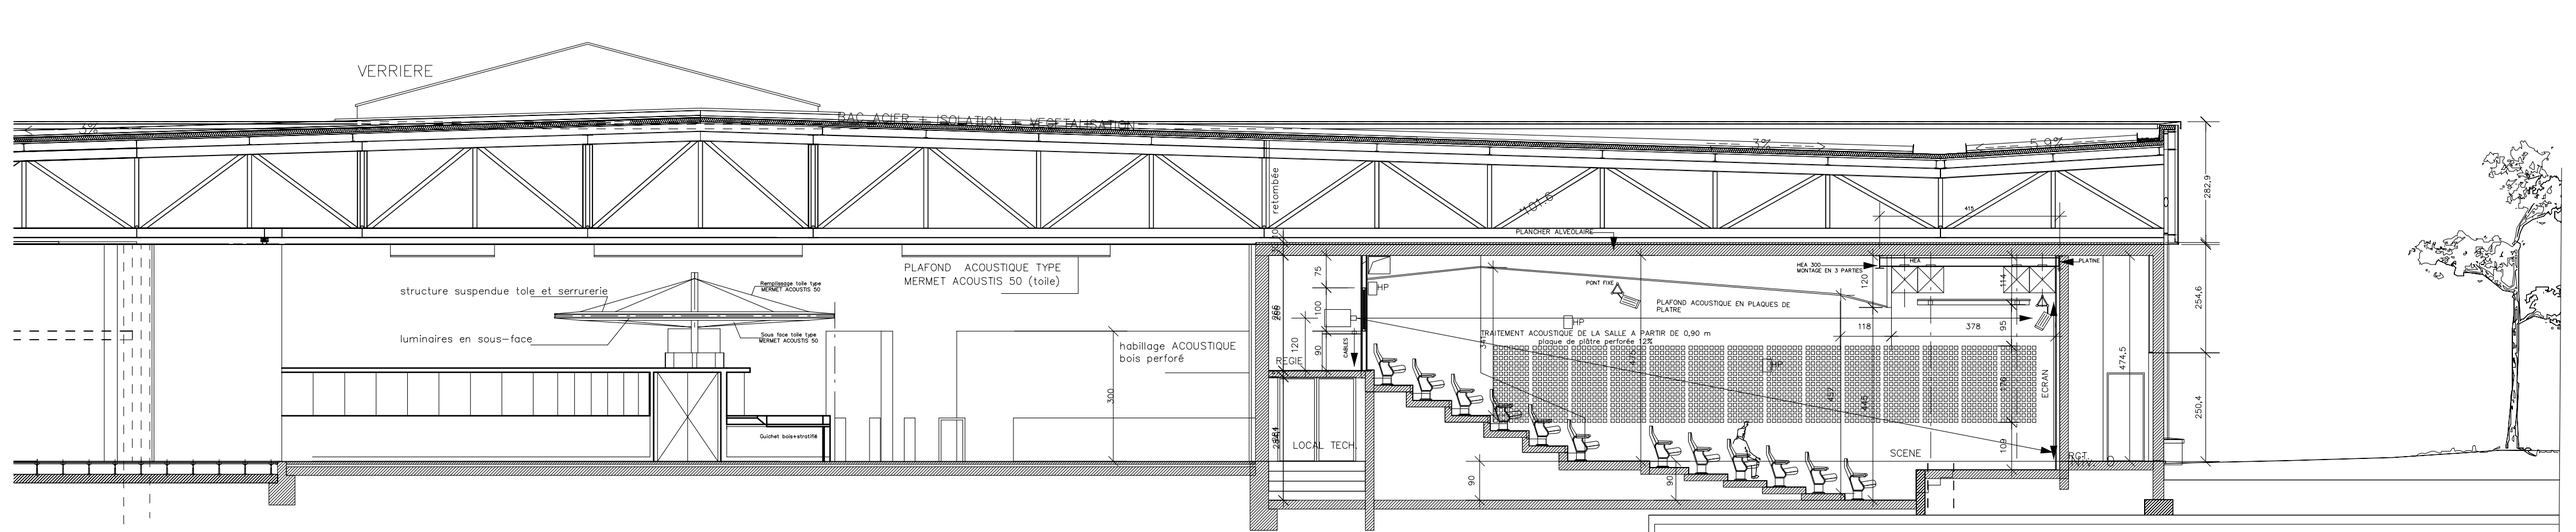

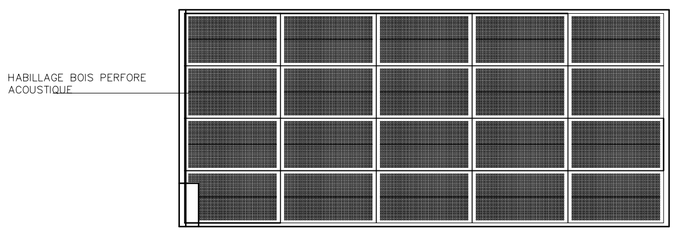

ELEVATION MUR SUR SALLE DE SPECTACLE

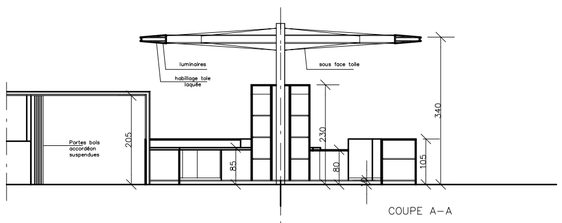

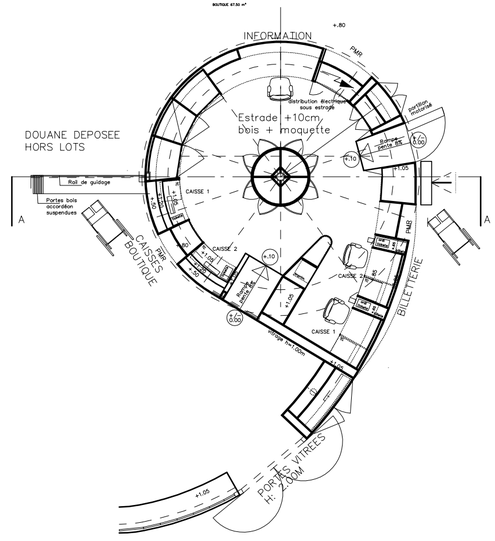

Mission de maîtrise d'oeuvre

pour la restructuration partielle du Vaisseau

MAITRE D'OUVRAGE
Conseil General du Bas-Rhin
PLACE DU QUARTIER BLANC - HOTEL DU DEPARTEMENT
67964 STRASBOURG Cédex 9
TEL. 03 88 76 67 67
FAX. 03 88 76 67 97

MAITRE D'OEUVRE MANDATAIRE
GEORGES FISCHER ARCHITECTE
37 RUE DU FOSSE DES TREIZE
67000 STRASBOURG
TEL. 03 88 32 09 39
FAX. 03 88 32 27 85

BUREAU D' ETUDES TECHNIQUES
RUBLE NICLI
2 RUE DU CHATEAU D'EAU
67700 SAVERNE
TEL. 03 88 91 13 43
FAX. 03 88 71 29 06

ECONOMISTE
NLG économie
8 RUE DU TANET
67550 VENDENHEIM
TEL. 06 17 83 70 20

BUREAU D' ETUDES STRUCTURES
SIB ETUDES
50 RUE DES VIGNES
67202 WOLFISHEIM
TEL. 03 88 78 15 14

BUREAU DE CONTROLE
BUREAU VERITAS
4 rue du PARC
67205 OBERHAUSBERGEN
TEL. 03 88 56 84 84

SPS
ADE
10 rue du Ziegelfeld
67100 STRASBOURG
TEL. 06 62 42 47 21

PHASE

APD

Plan	Ech: 1/100	01
Elevation	Ech: 1/100	
Coupe		
	28.10.2013	

MODIFICATIONS