Conseil Général du Bas-Rhin
Pôle Aménagement du Territoire
Direction des Routes
Service Grands Projets d'Infrastructures
Bureau Etudes et Travaux 2

RD1004 - Carrefours de Marmoutier - Giratoire nord

Voirie de raccordement entre la RD629 existante et le rétablissement de la RD629 Ouest sur le giratoire Nord

Echelle 1/1000

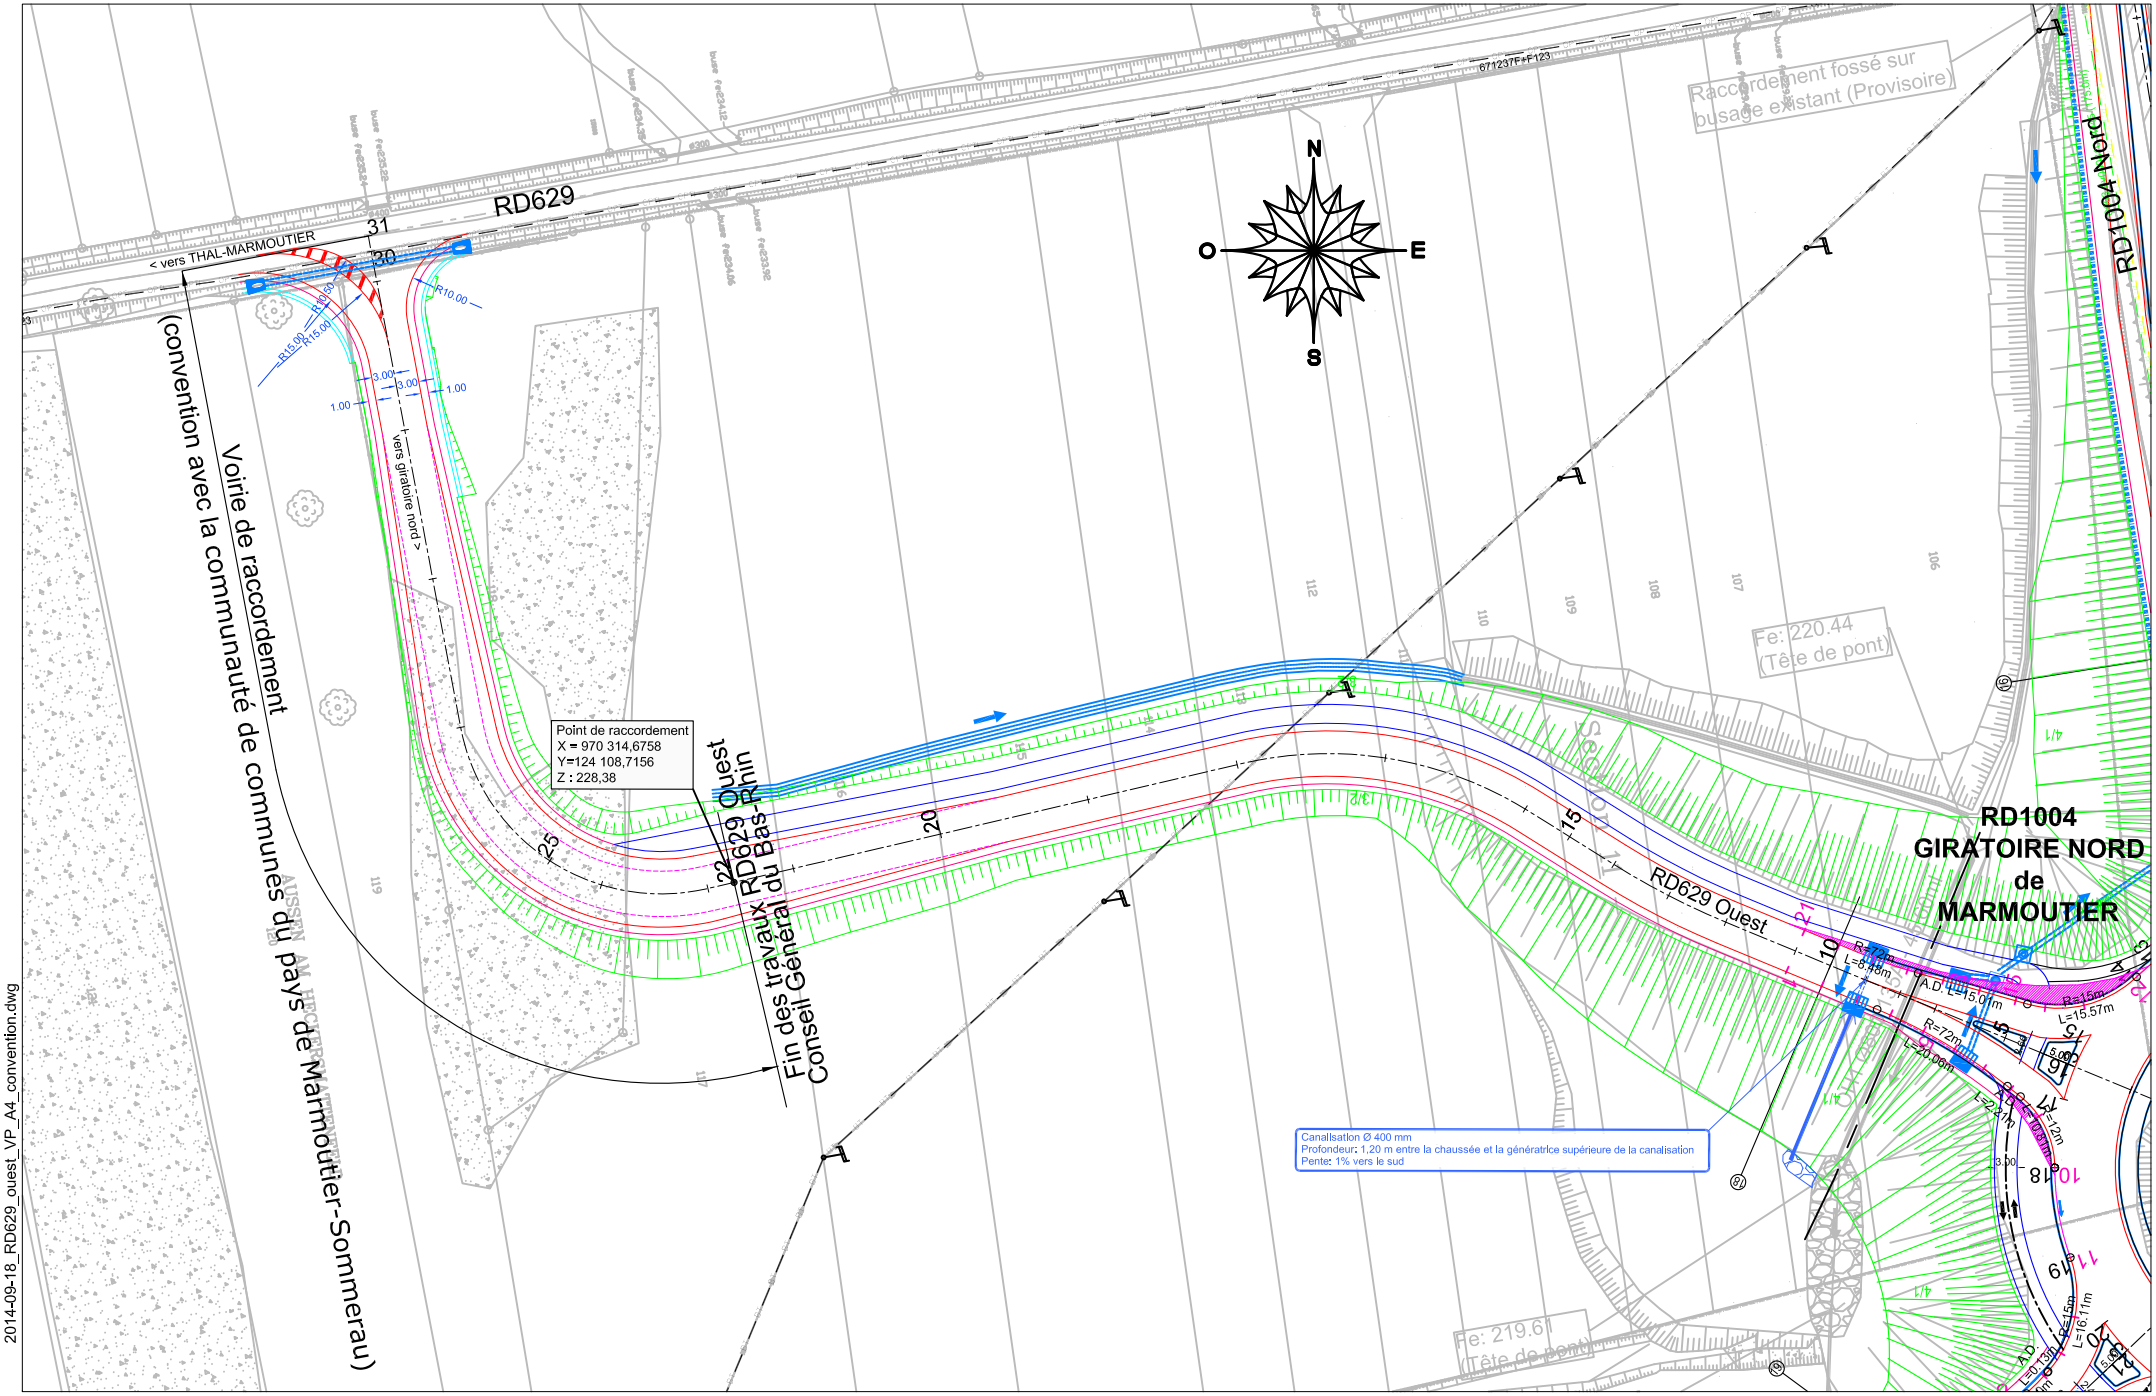

2014-09-18_RD629_ouest_VP_A4_convention.dwg