


Annexe 3 : Domanialité des voies

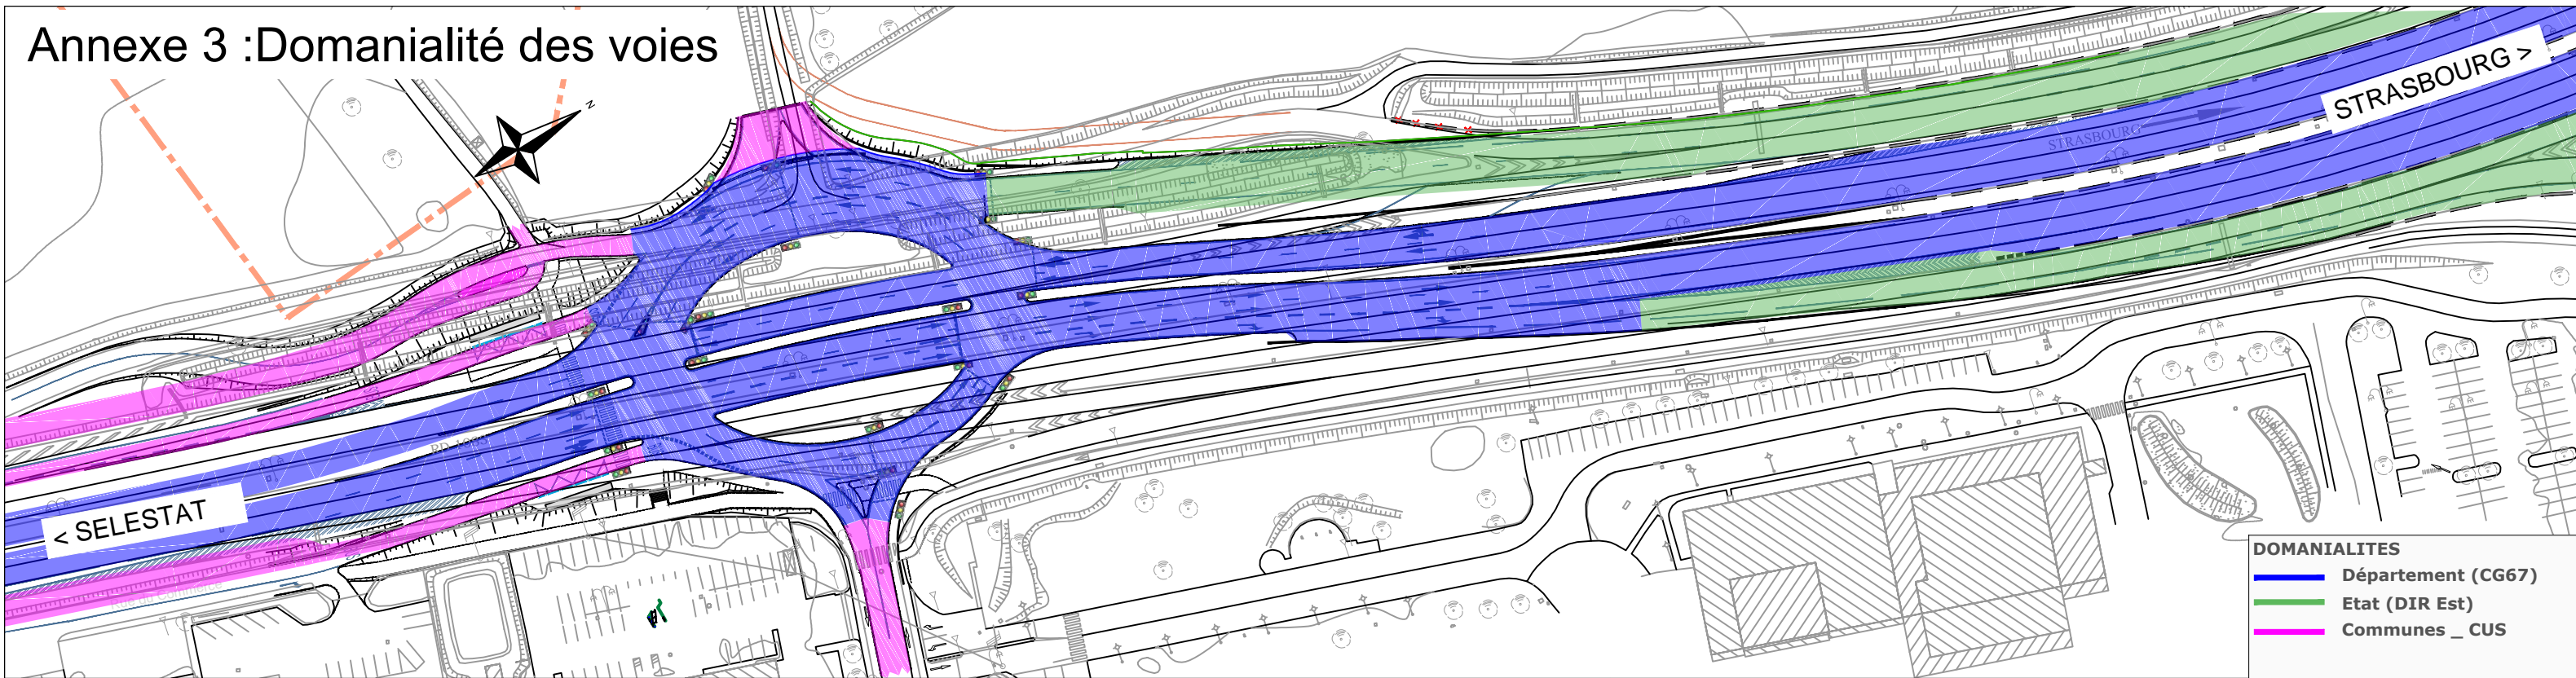

Annexe 4 : Foncier après opération

