

**ANNEXE N° 1 :**

**Plans définissant la domanialité, l'entretien et l'exploitation des aménagements annexes et des équipements**


**5 Planches :**

- 1. Détail n° 1 : giratoire Ouest**
- 2. Détail n° 2 : giratoire RD37**
- 3. Détail n° 3 : OH1 franchissant le Fallgraben**
- 4. Détail n° 4 : giratoire RD138/RD737**
- 5. Détail n° 5 : giratoire Est**

# RD1063 - Déviation de Soufflenheim

Domianialité, entretien et exploitation des aménagements annexes et des équipements - Détail n°1 giratoire Ouest

Echelle 1/1000ème

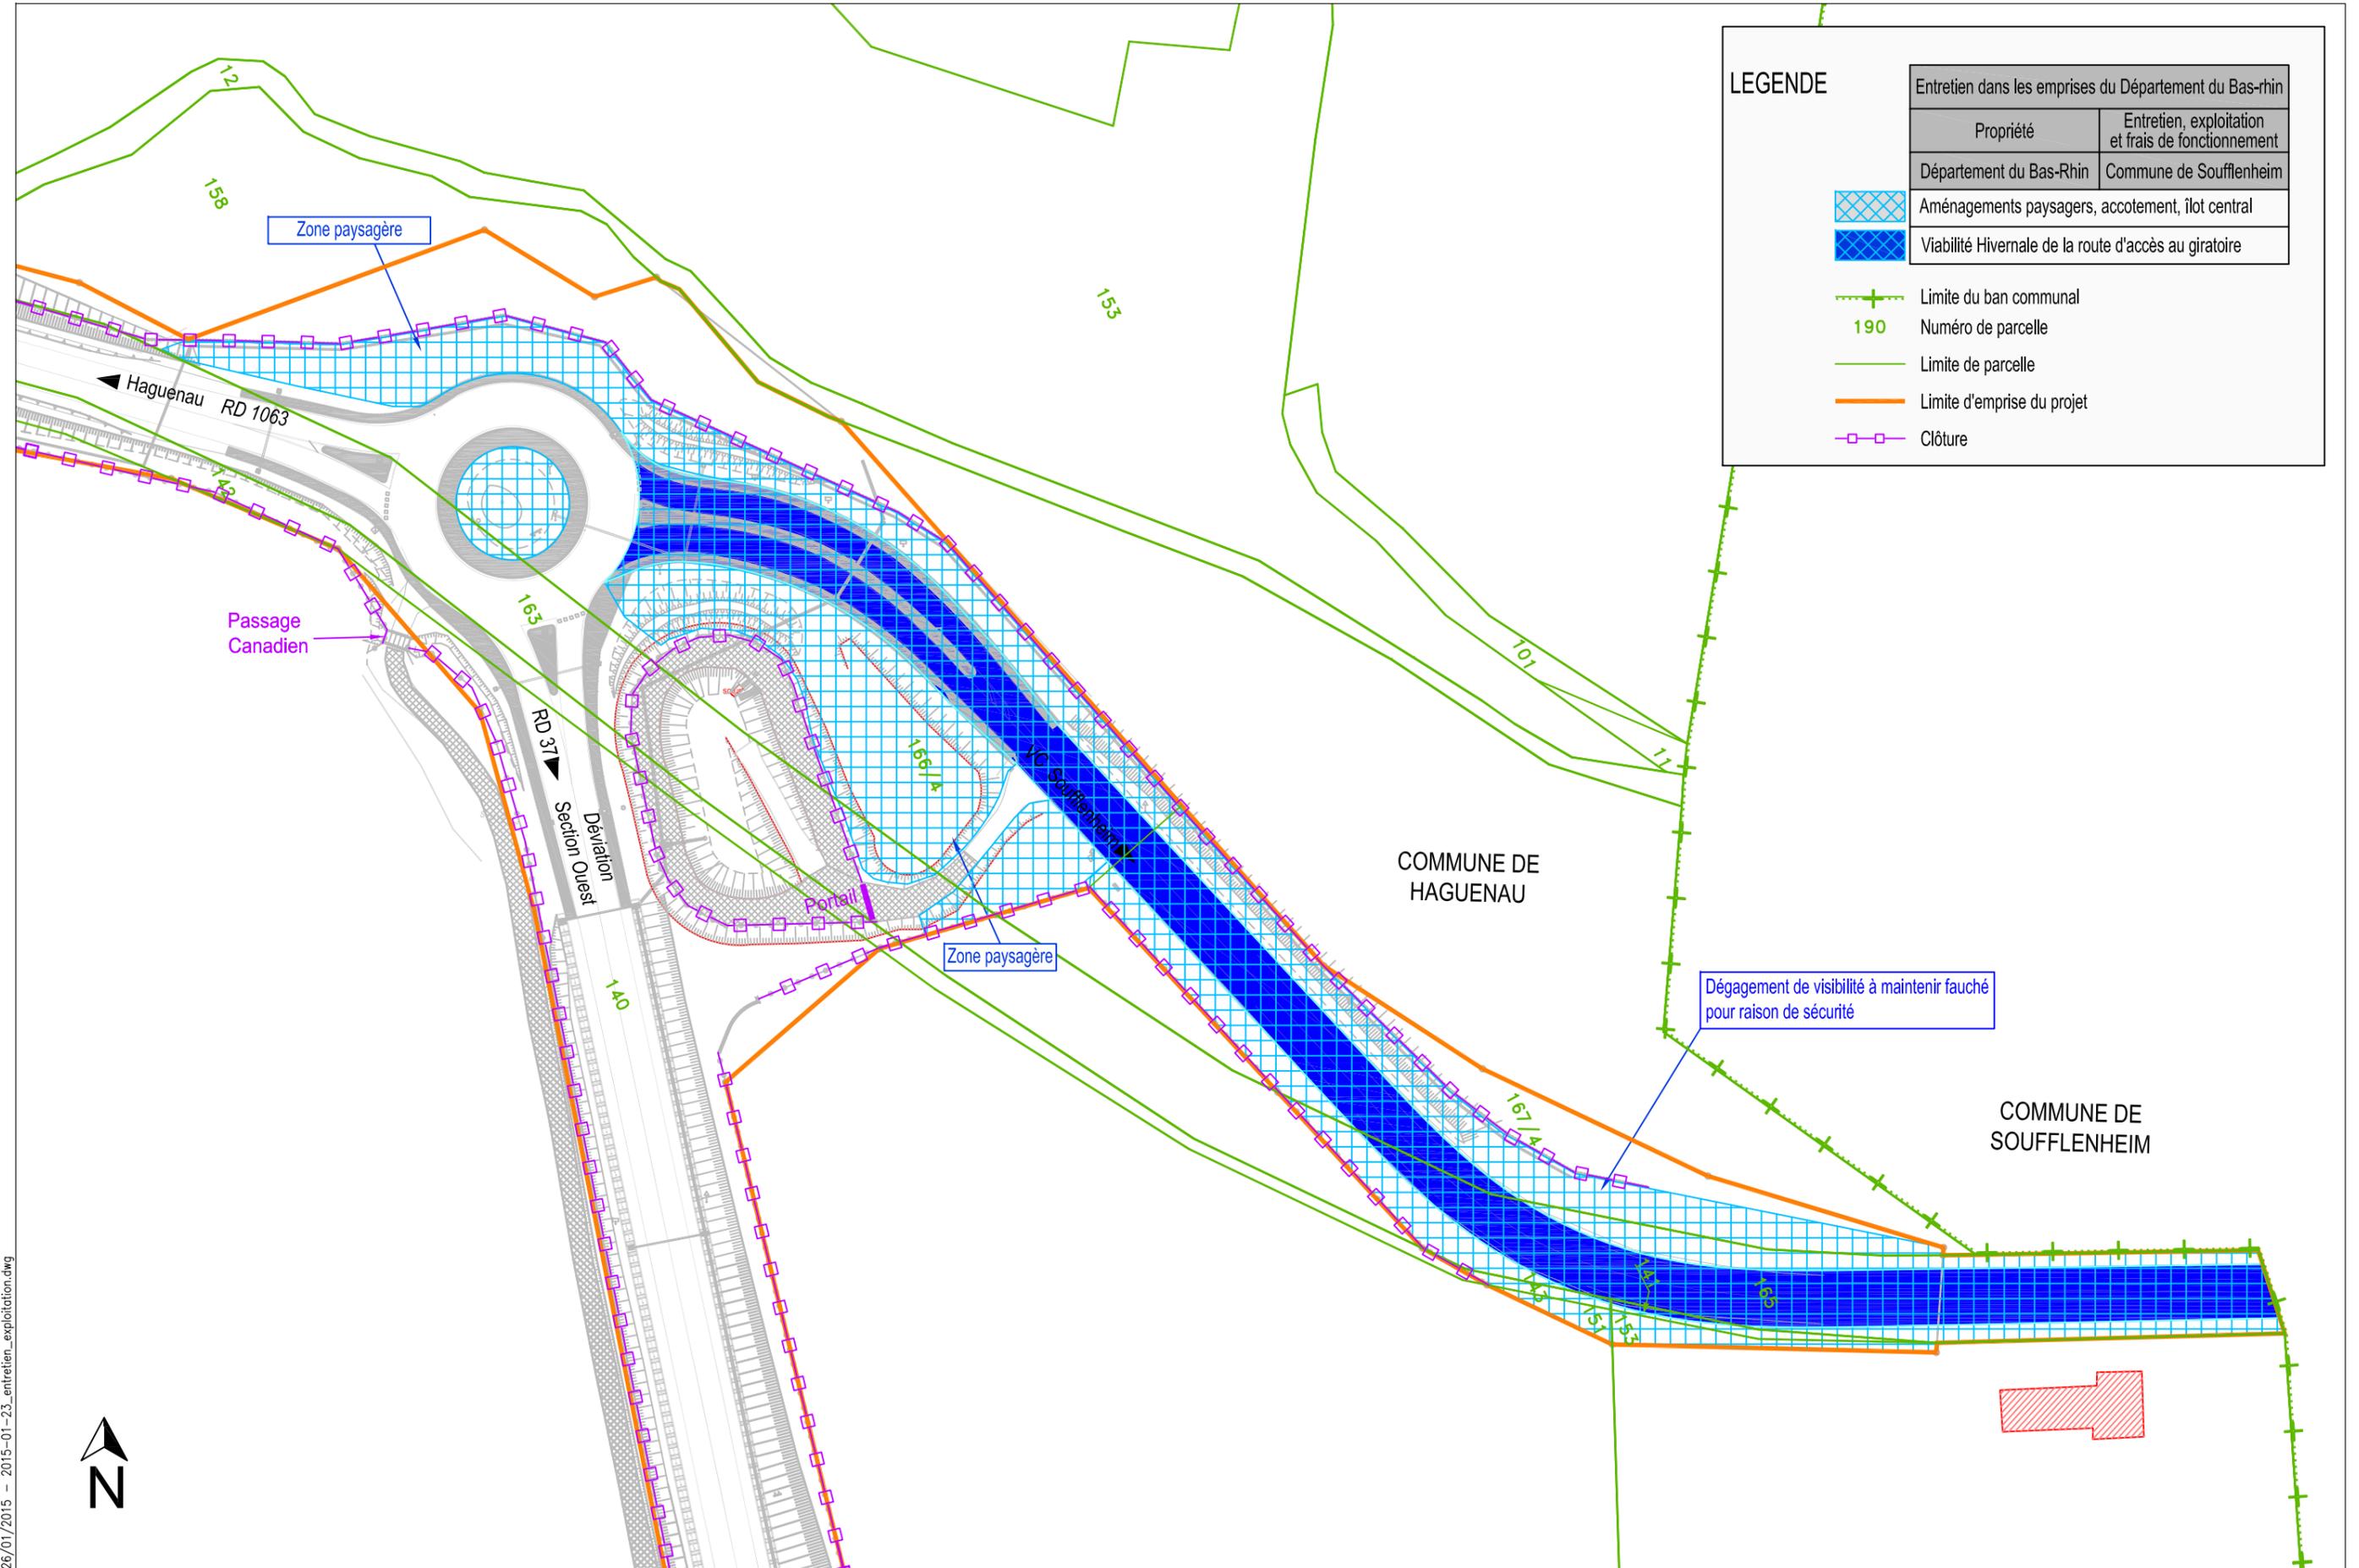


# RD1063 - Déviation de Soufflenheim

Domanialité, entretien et exploitation des aménagements annexes et des équipements - Détail n°2 giratoire RD37

Echelle 1/1000ème

## LEGENDE


Entretien, exploitation et frais de fonctionnement de terrains du Département du Bas-Rhin qui seront déclassés dans le Domaine public de la commune de Soufflenheim	
Plage d'expression + Mur de soutènement	
Entretien dans les emprises du Département du Bas-rhin	
Propriété	Entretien, exploitation et frais de fonctionnement
Département du Bas-Rhin	Commune de Soufflenheim
Aménagements paysagers de l'îlot central du giratoire + abords de la plage d'expression	
Eclairage public	
Limite du ban communal	
190	Numéro de parcelle
Limite de parcelle	
Limite d'emprise du projet	
Clôture	

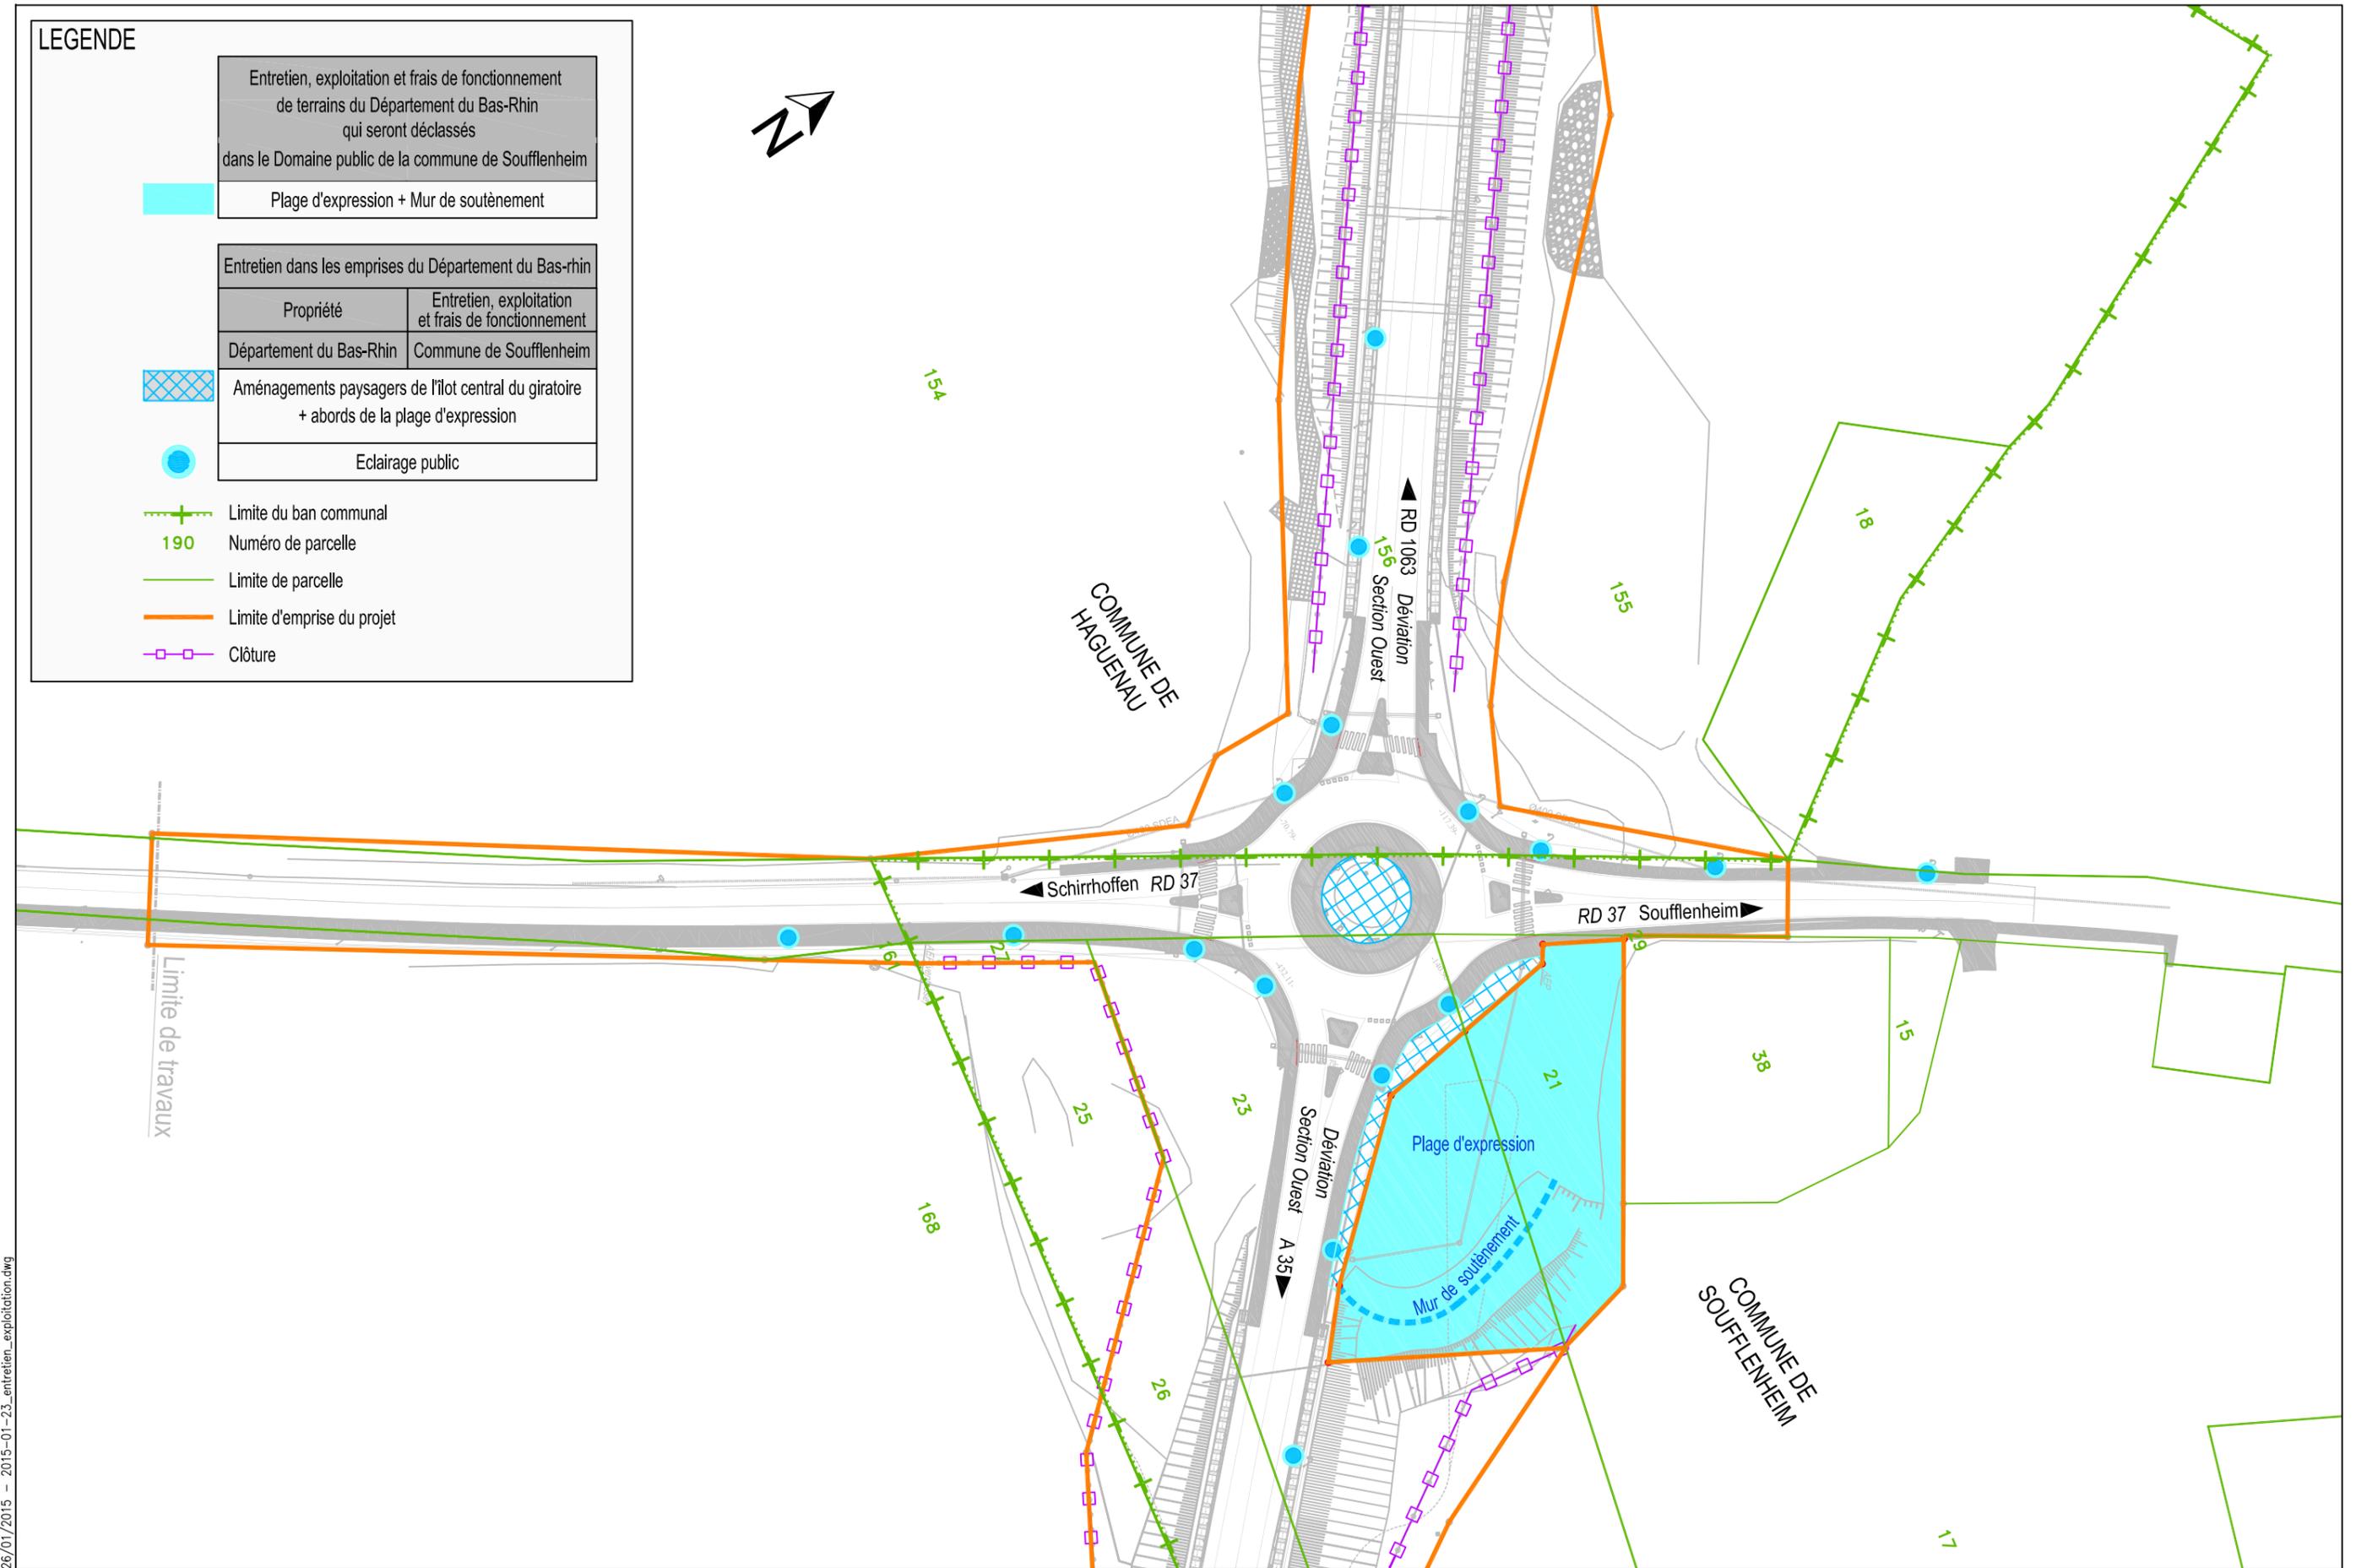

# RD1063 - Déviation de Soufflenheim

Domainialité, entretien et exploitation des aménagements annexes et des équipements - Détail n°3 OH1

Echelle 1/1000ème

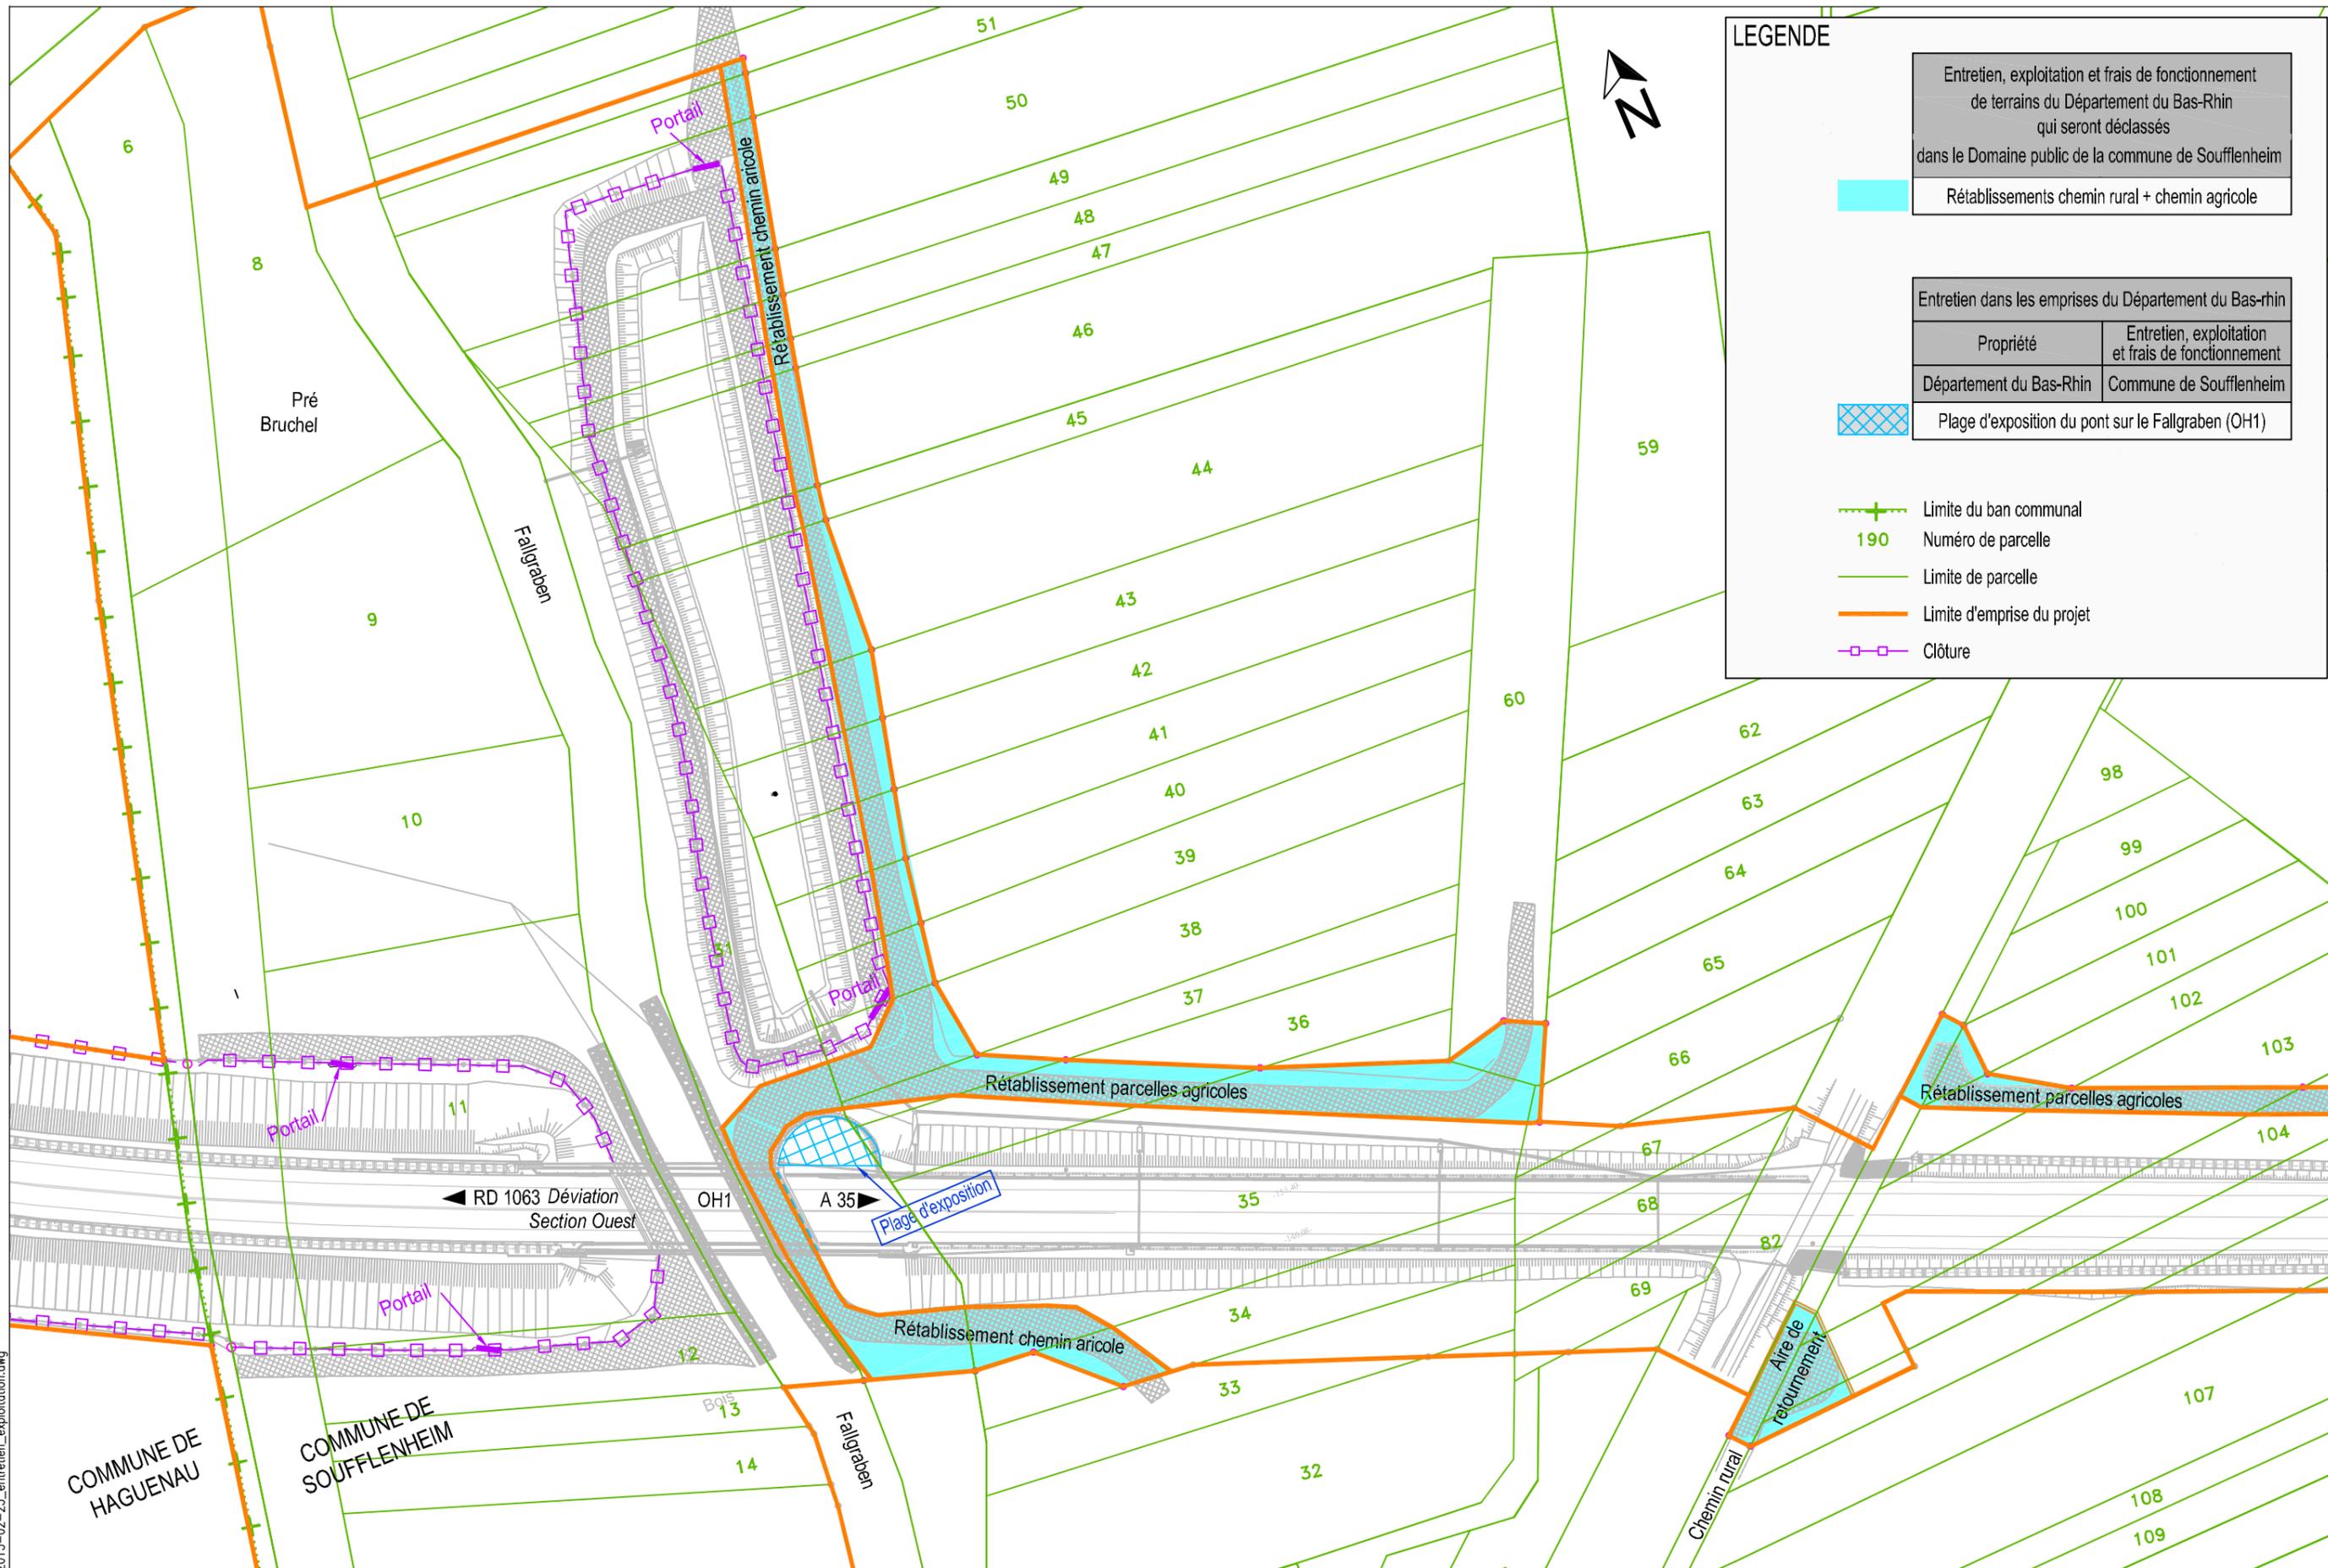

**LEGENDE**


Entretien, exploitation et frais de fonctionnement de terrains du Département du Bas-Rhin qui seront déclassés dans le Domaine public de la commune de Soufflenheim	
Rétablissements chemin rural + chemin agricole	
Entretien dans les emprises du Département du Bas-rhin	
Propriété	Entretien, exploitation et frais de fonctionnement
Département du Bas-Rhin	Commune de Soufflenheim
Plage d'exposition du pont sur le Fallgraben (OH1)	

- Limite du ban communal
- 190 Numéro de parcelle
- Limite de parcelle
- Limite d'emprise du projet
- Clôture

# RD1063 - Déviation de Soufflenheim

Domanialité, entretien et exploitation des aménagements annexes et des équipements - Détail n°4 giratoire RD 138/RD737

Echelle 1/1000ème

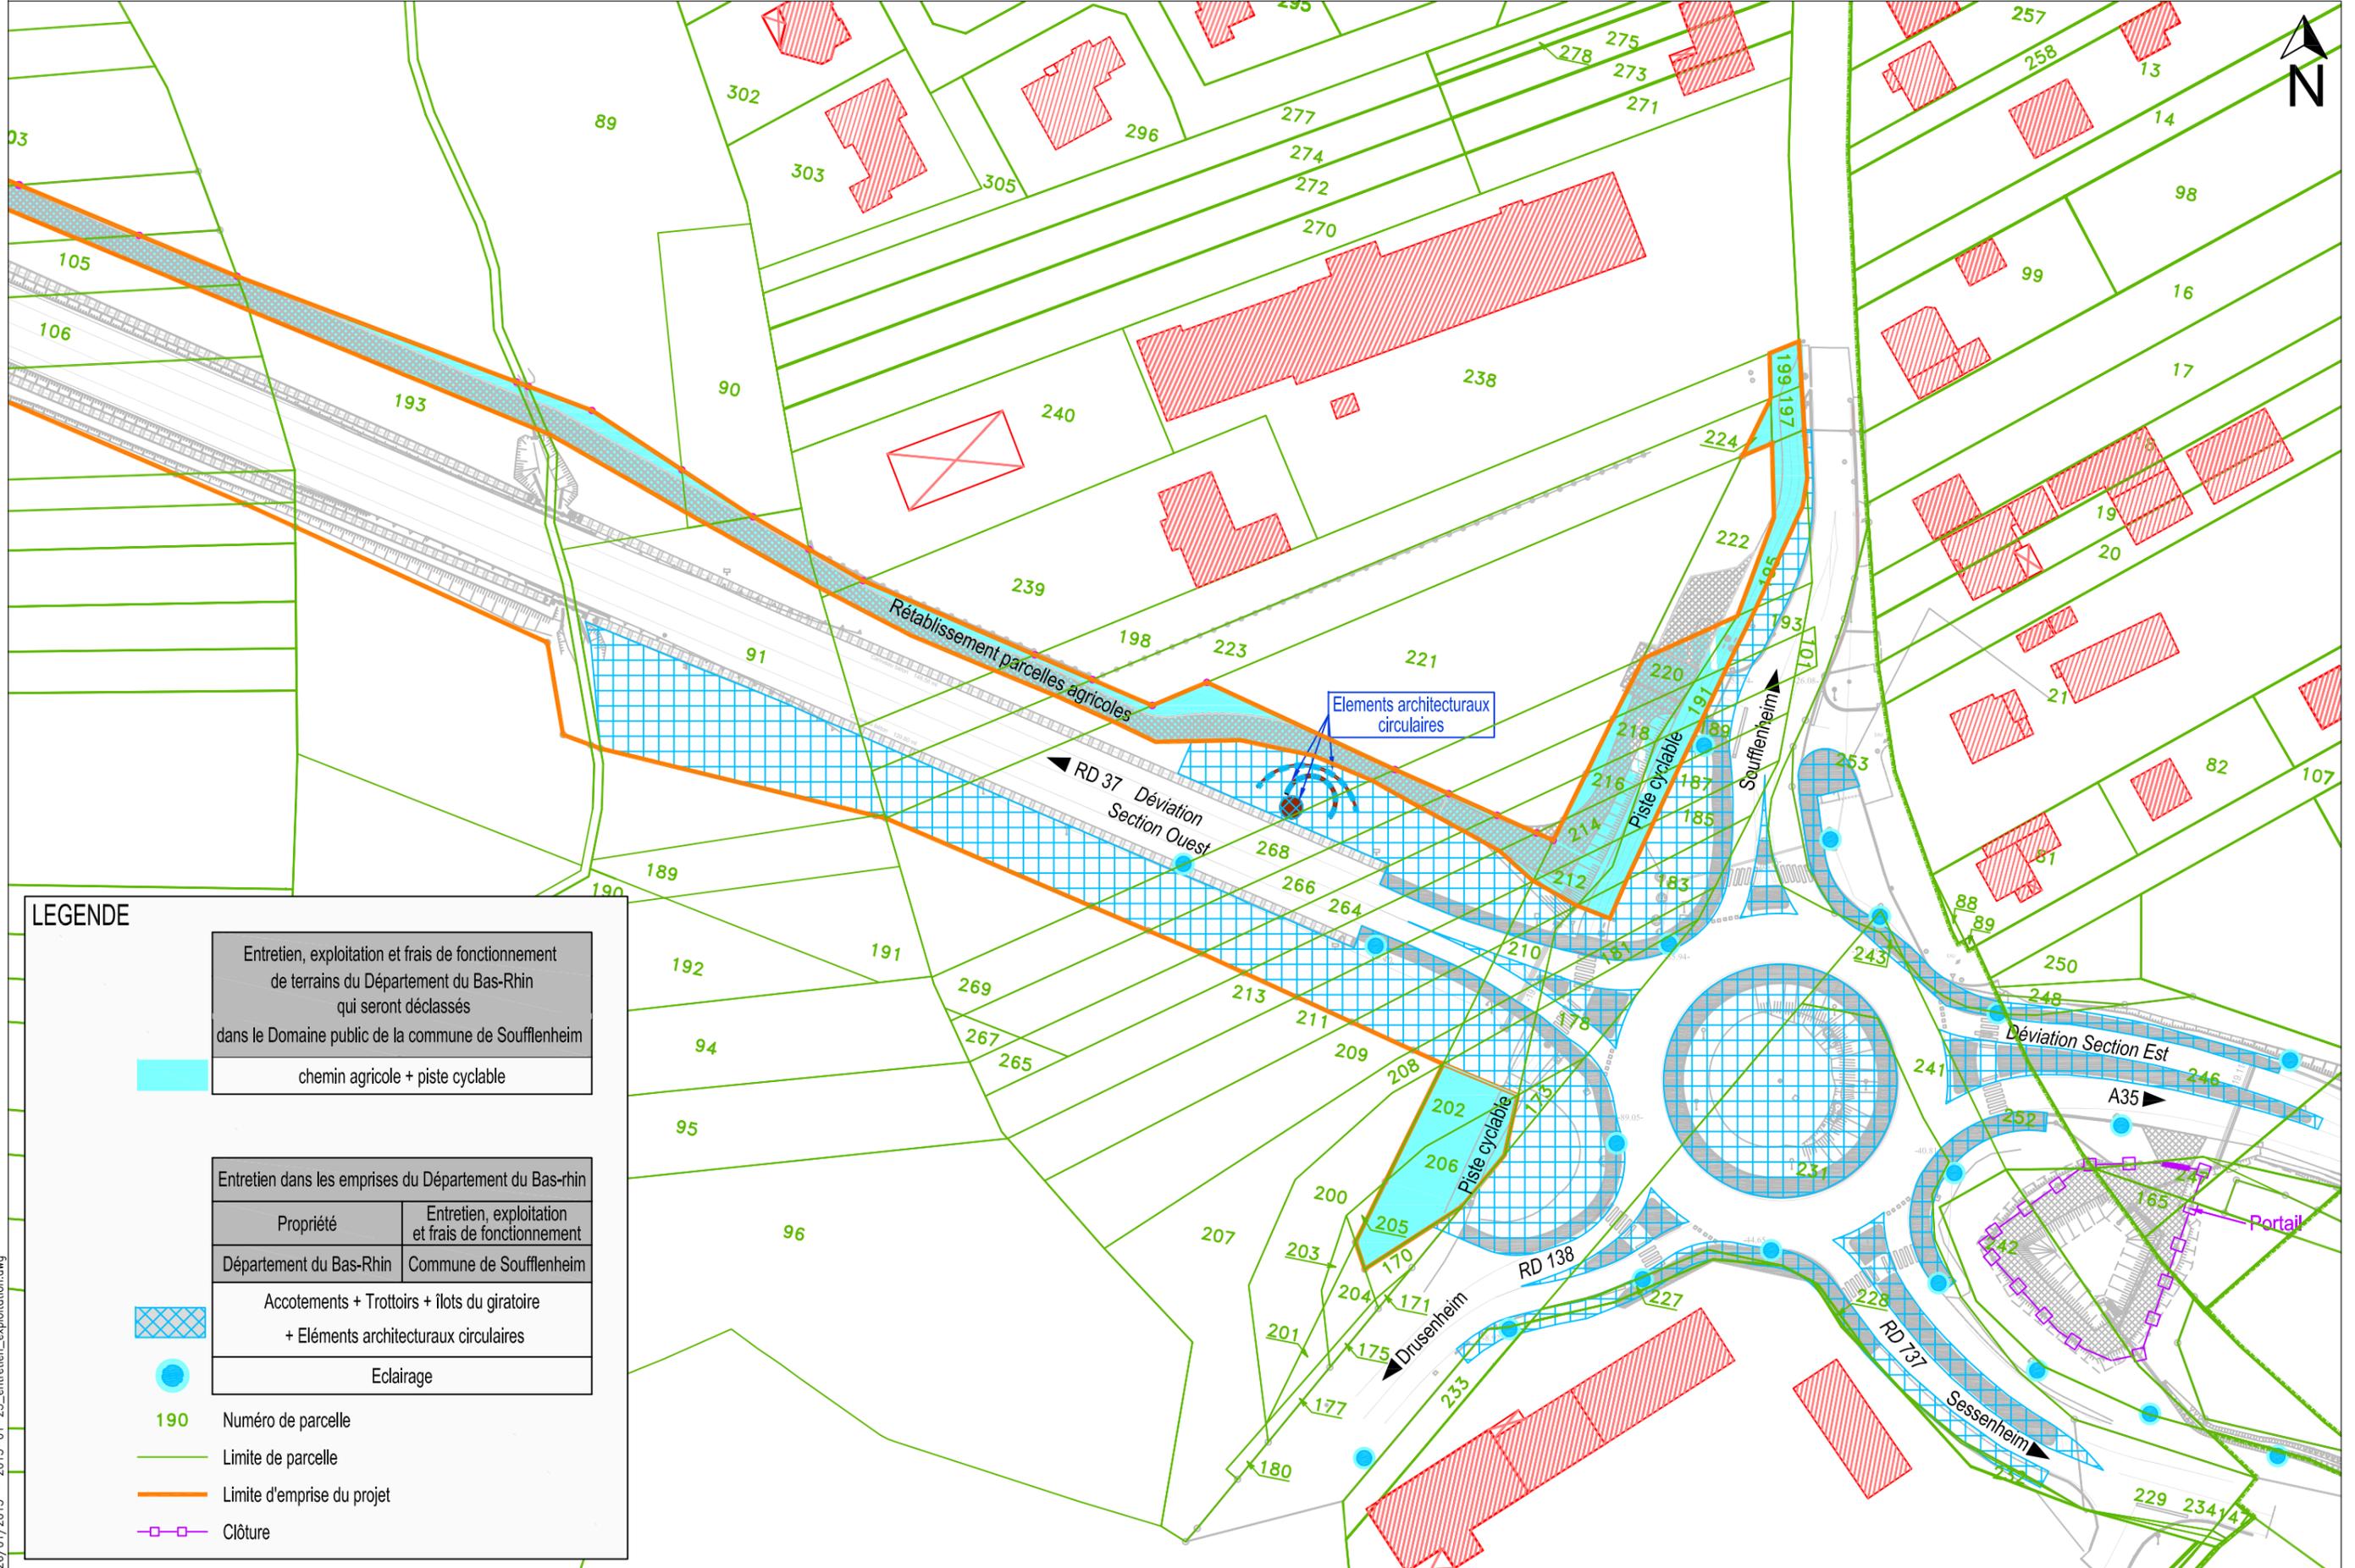

**LEGENDE**

Entretien, exploitation et frais de fonctionnement de terrains du Département du Bas-Rhin qui seront déclassés dans le Domaine public de la commune de Soufflenheim

chemin agricole + piste cyclable


Entretien dans les emprises du Département du Bas-rhin	
Propriété	Entretien, exploitation et frais de fonctionnement
Département du Bas-Rhin	Commune de Soufflenheim
Accotements + Trottoirs + îlots du giratoire + Eléments architecturaux circulaires	
Eclairage	

- 190 Numéro de parcelle
- Limite de parcelle
- Limite d'emprise du projet
- Clôture

# RD1063 - Déviation de Soufflenheim

Domanialité, entretien et exploitation des aménagements annexes et des équipements - Détail n°5 giratoire Est

Echelle 1/1000ème

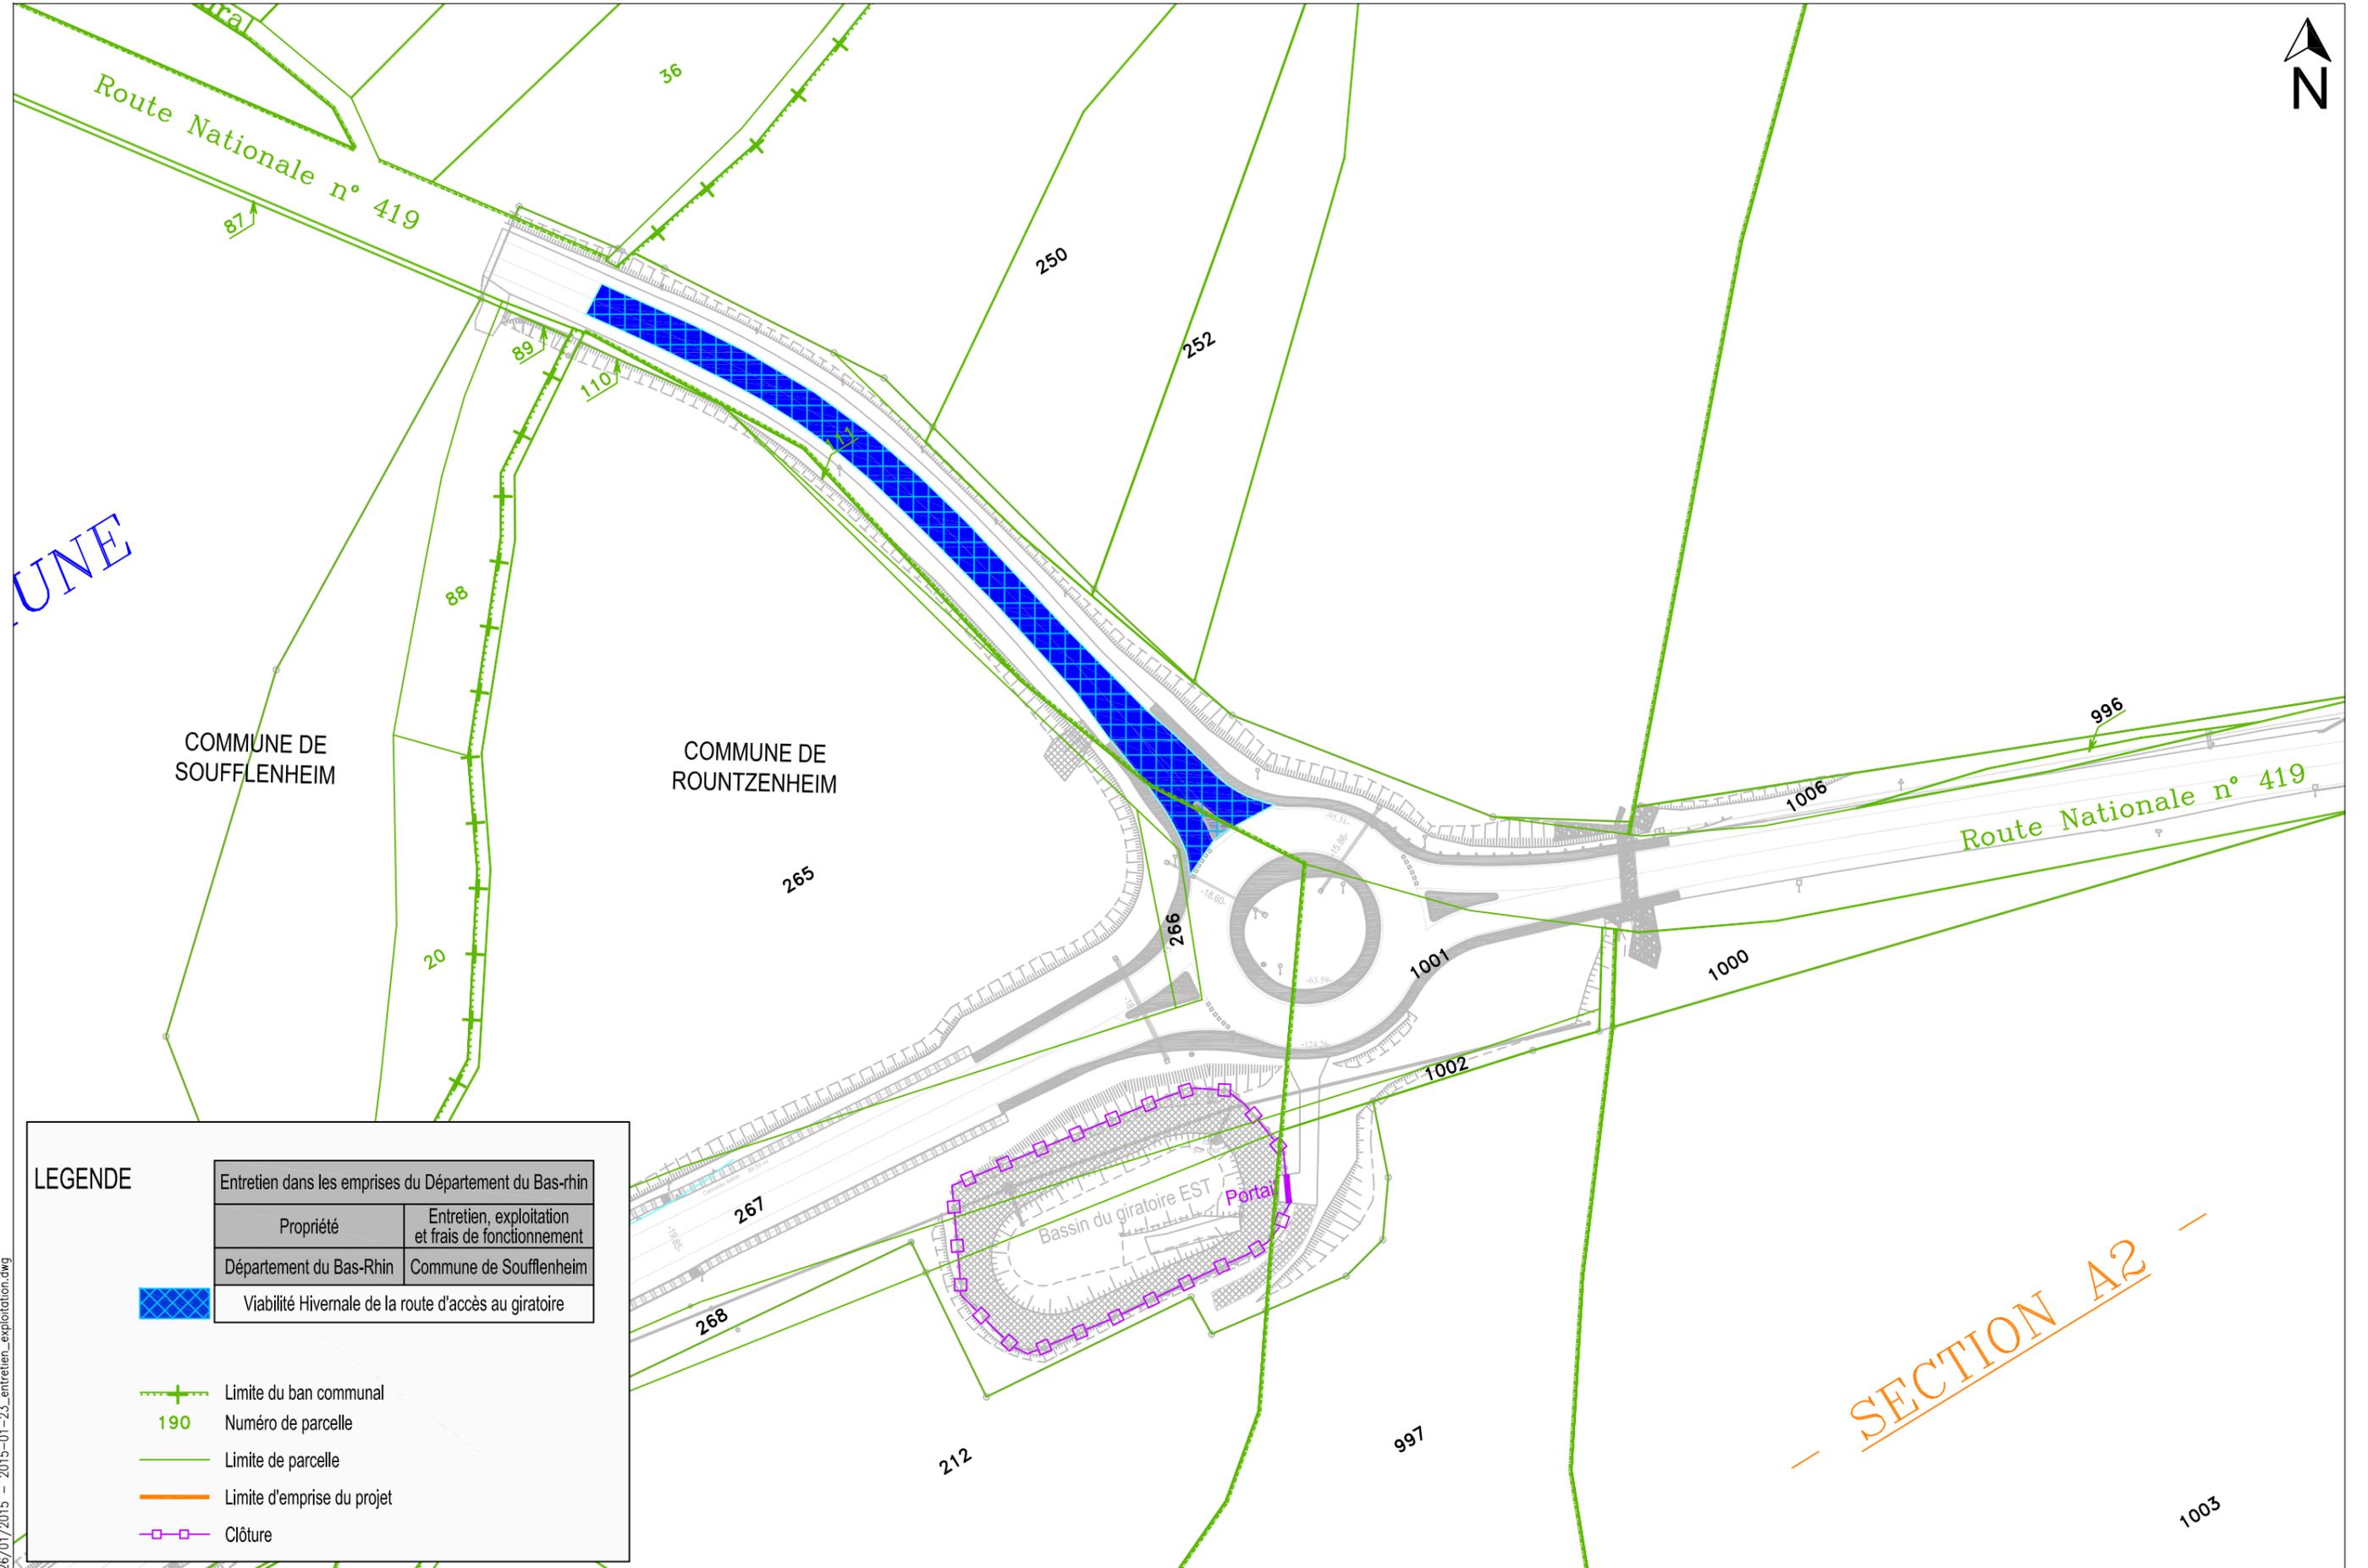

**LEGENDE**

Entretien dans les emprises du Département du Bas-rhin	
Propriété	Entretien, exploitation et frais de fonctionnement
Département du Bas-Rhin	Commune de Soufflenheim
Viabilité Hivernale de la route d'accès au giratoire	

- Limite du ban communal
- 190 Numéro de parcelle
- Limite de parcelle
- Limite d'emprise du projet
- Clôture