



Commune de WISSEMBOURG  
Section : 9 Lieudit : Rue Principale

Croquis  
N° 1048 B  
27786

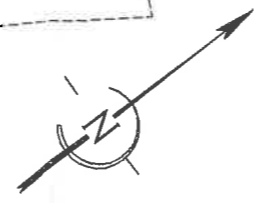

Ce document, destiné aux archives cadastrales, est établi conformément aux prescriptions de l'article 52 de la loi du 31 mars 1884

Croquis sans Echelle

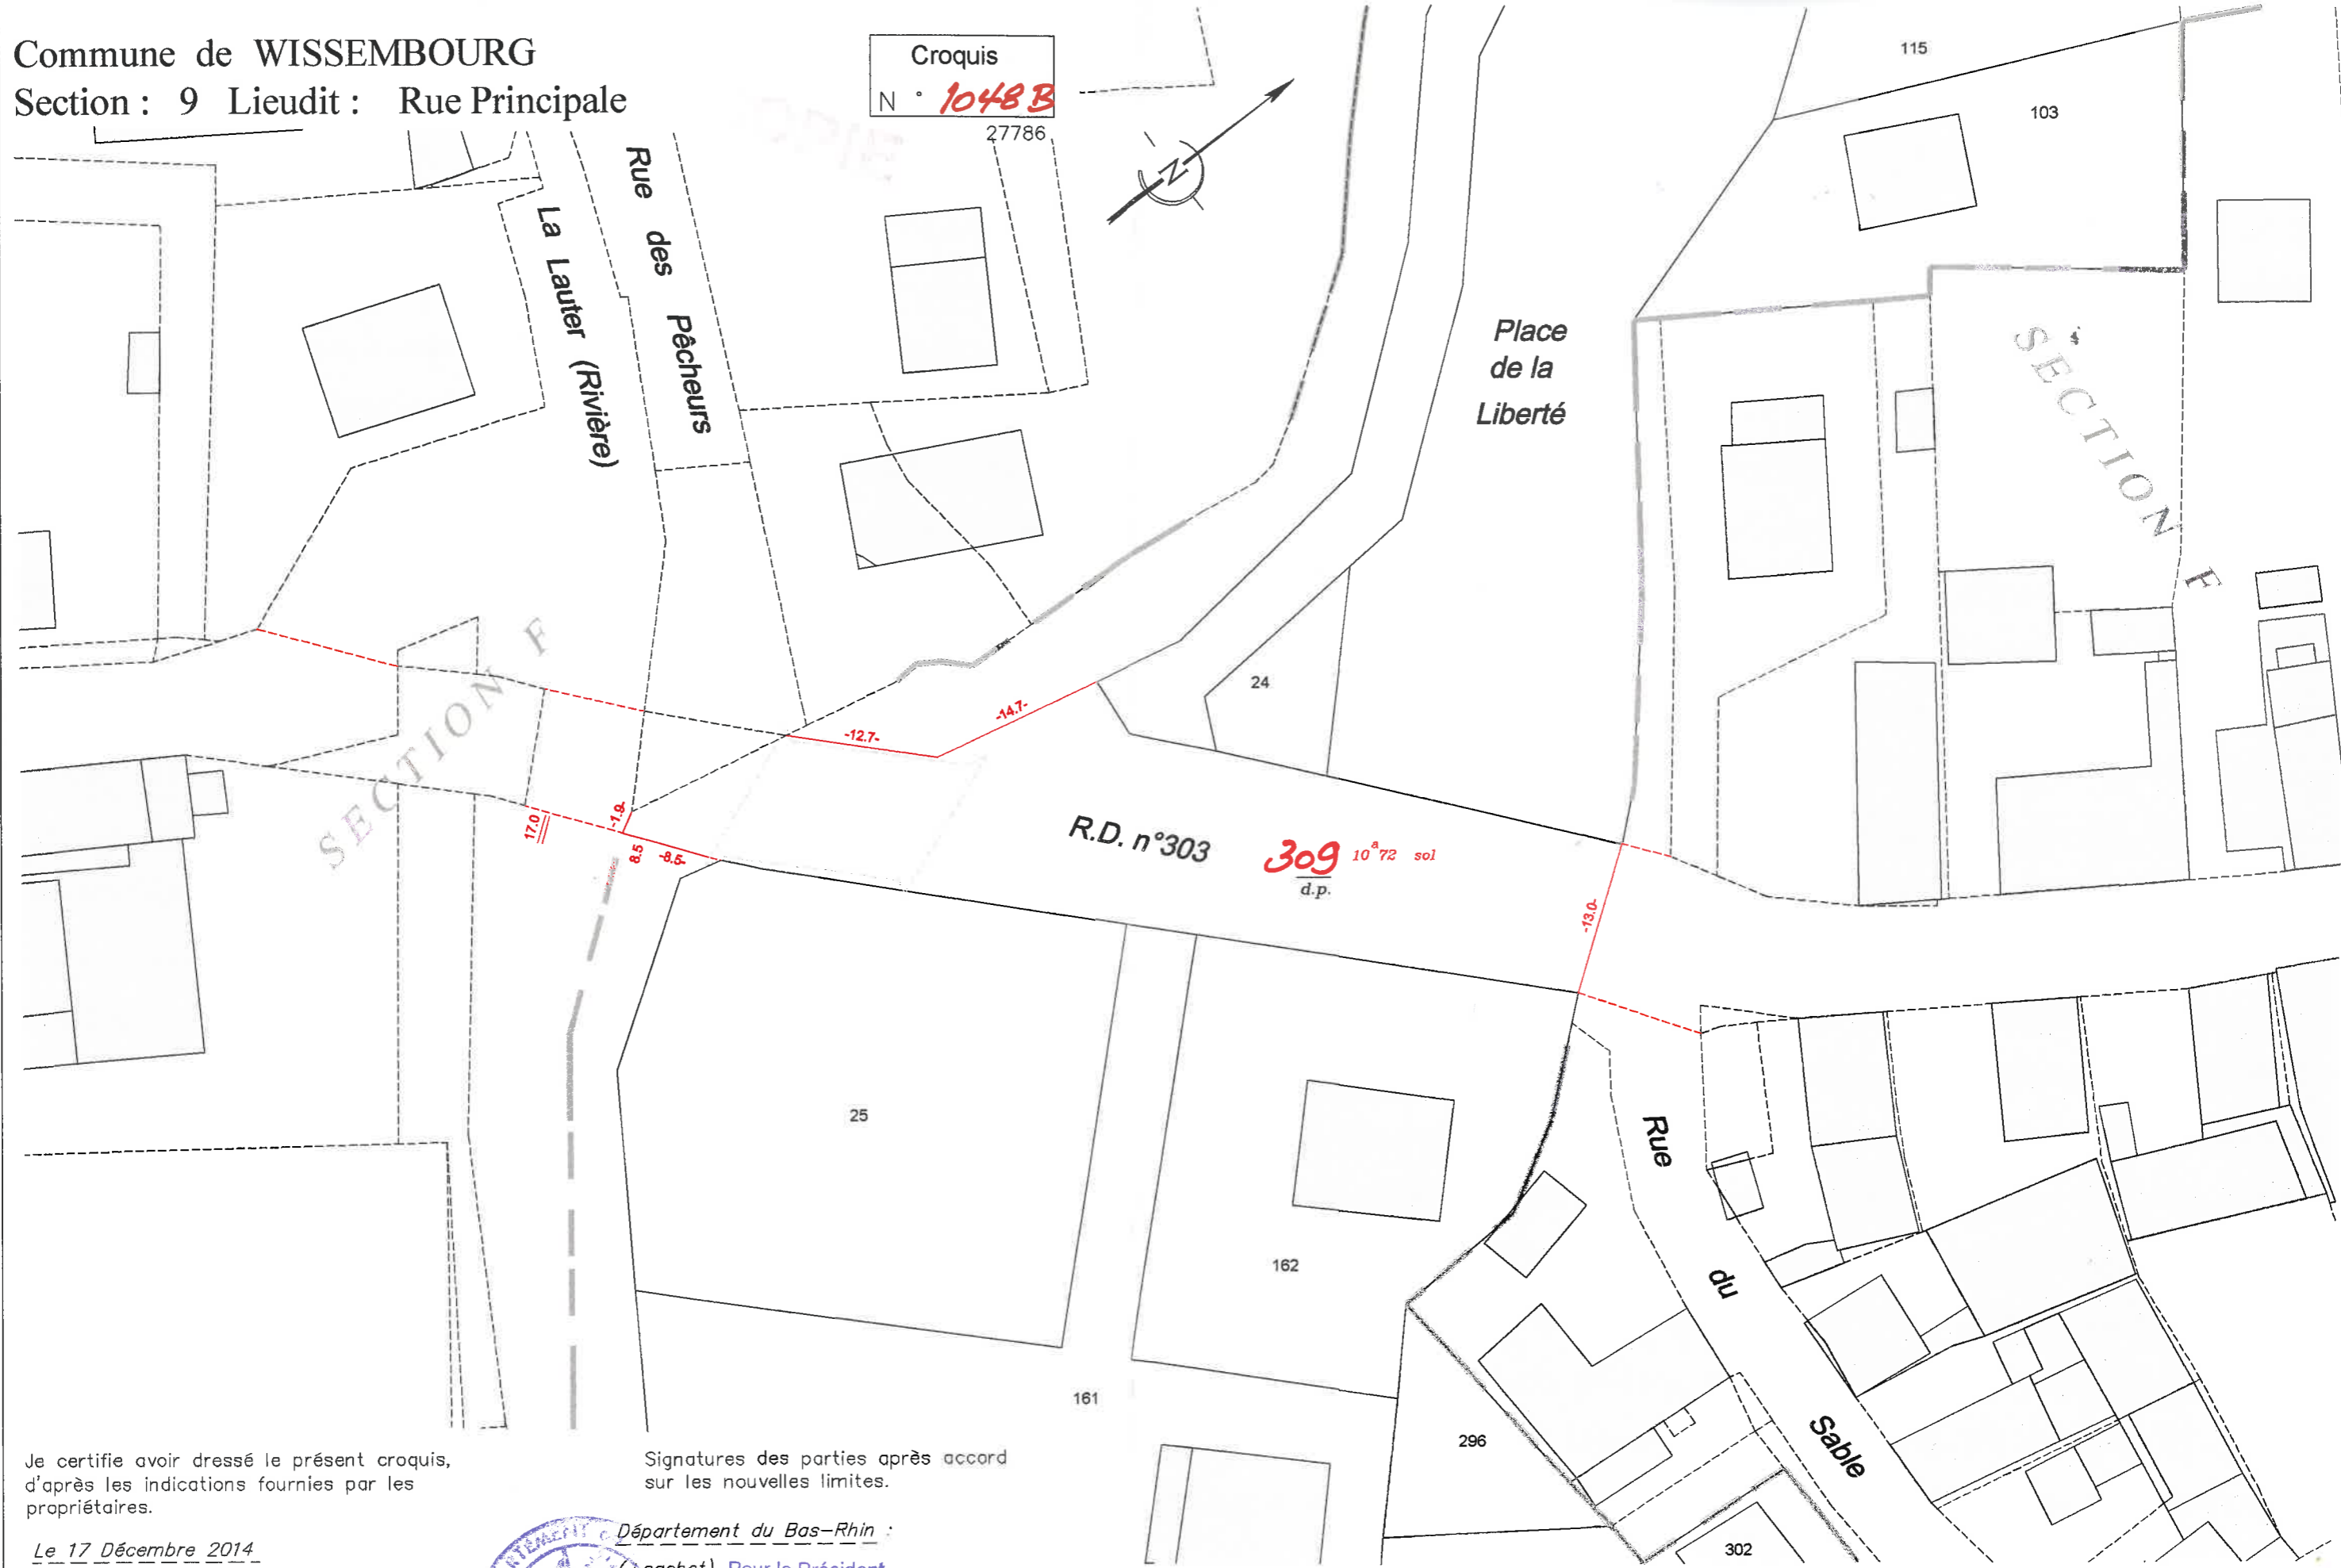

Je certifie avoir dressé le présent croquis, d'après les indications fournies par les propriétaires.

Le 17 Décembre 2014

Signatures des parties après accord sur les nouvelles limites.

Département du Bas-Rhin :  
(+ cachet) Pour le Président  
Le Chef du Service  
des Opérations Foncières  
Philippe ALBERTY

