

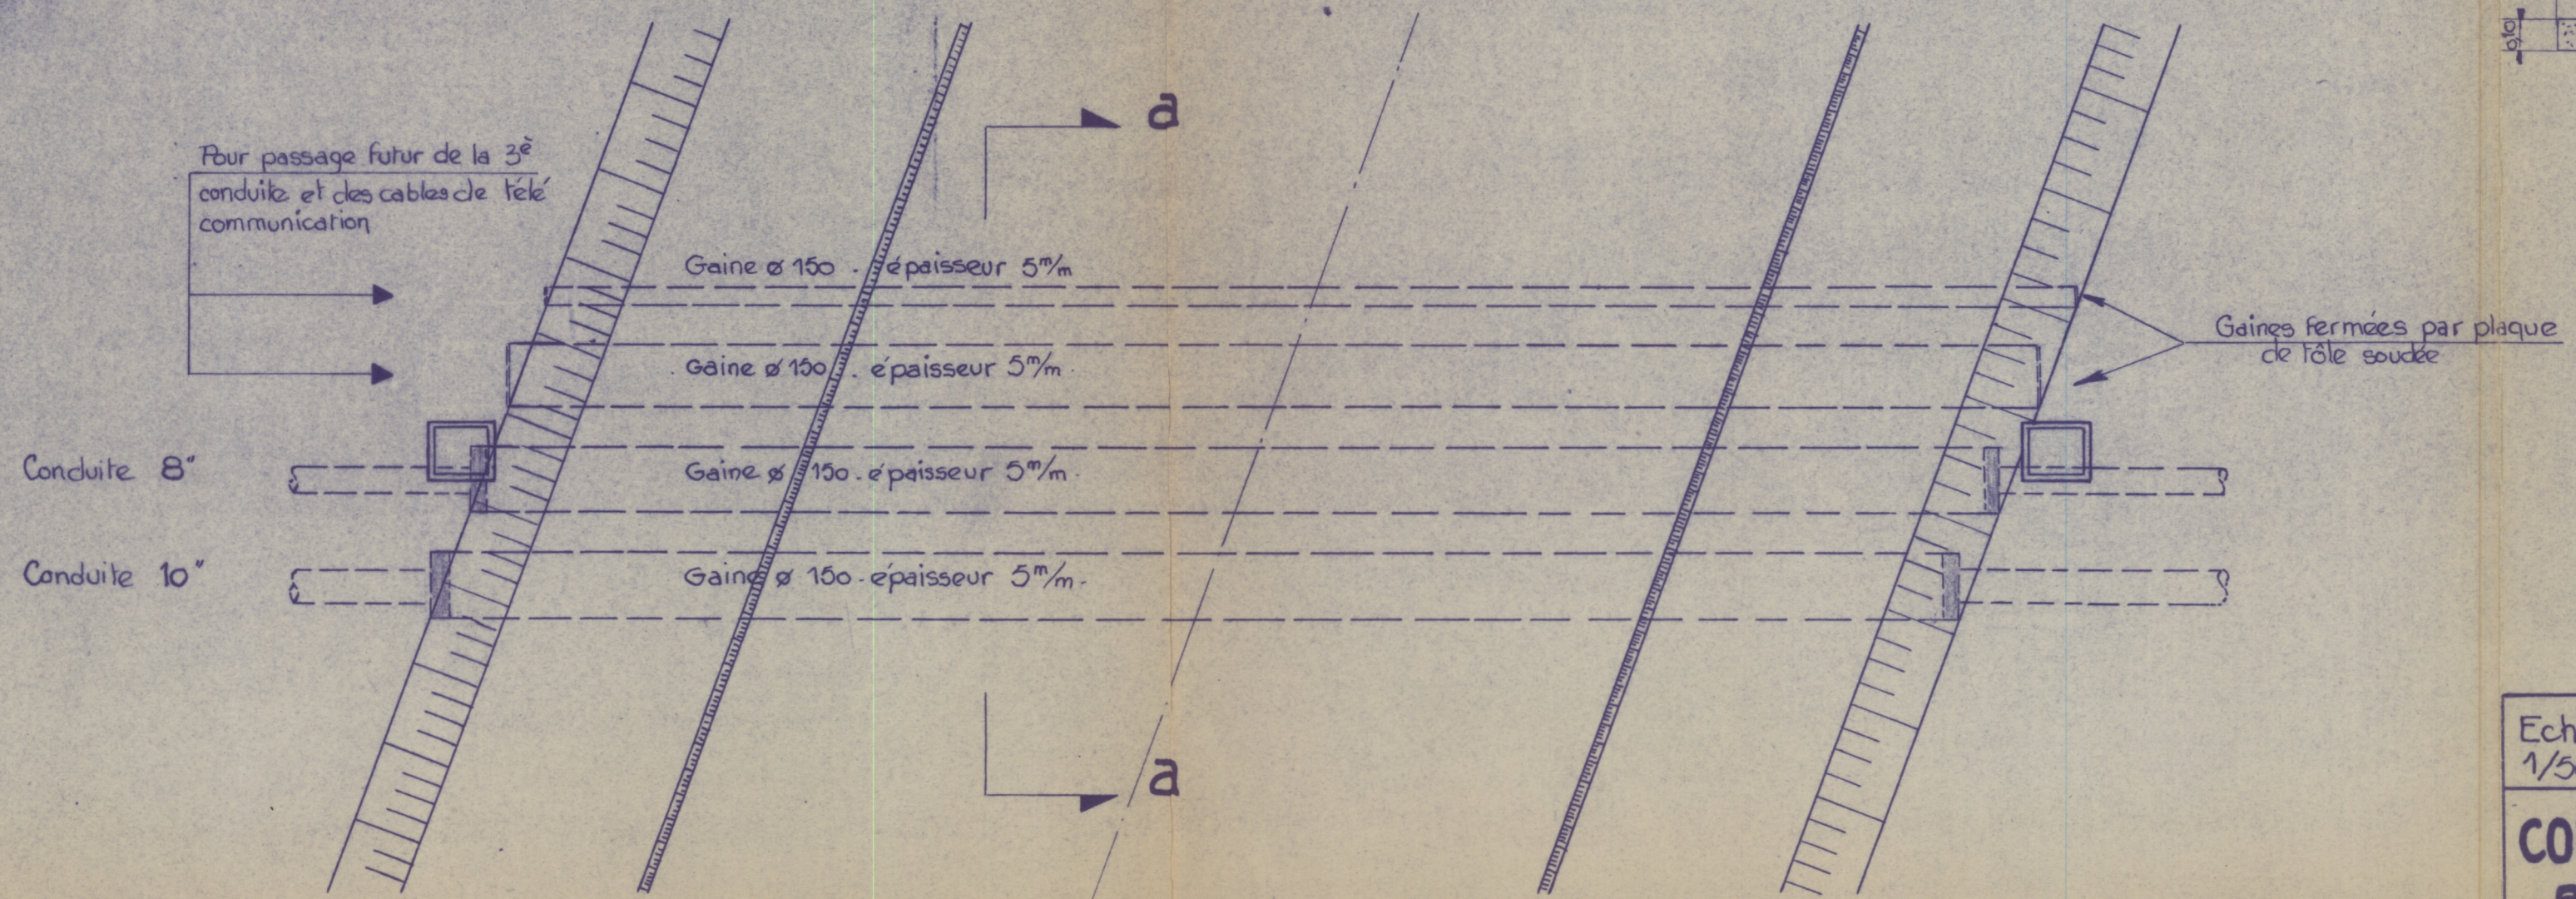


LE PORT

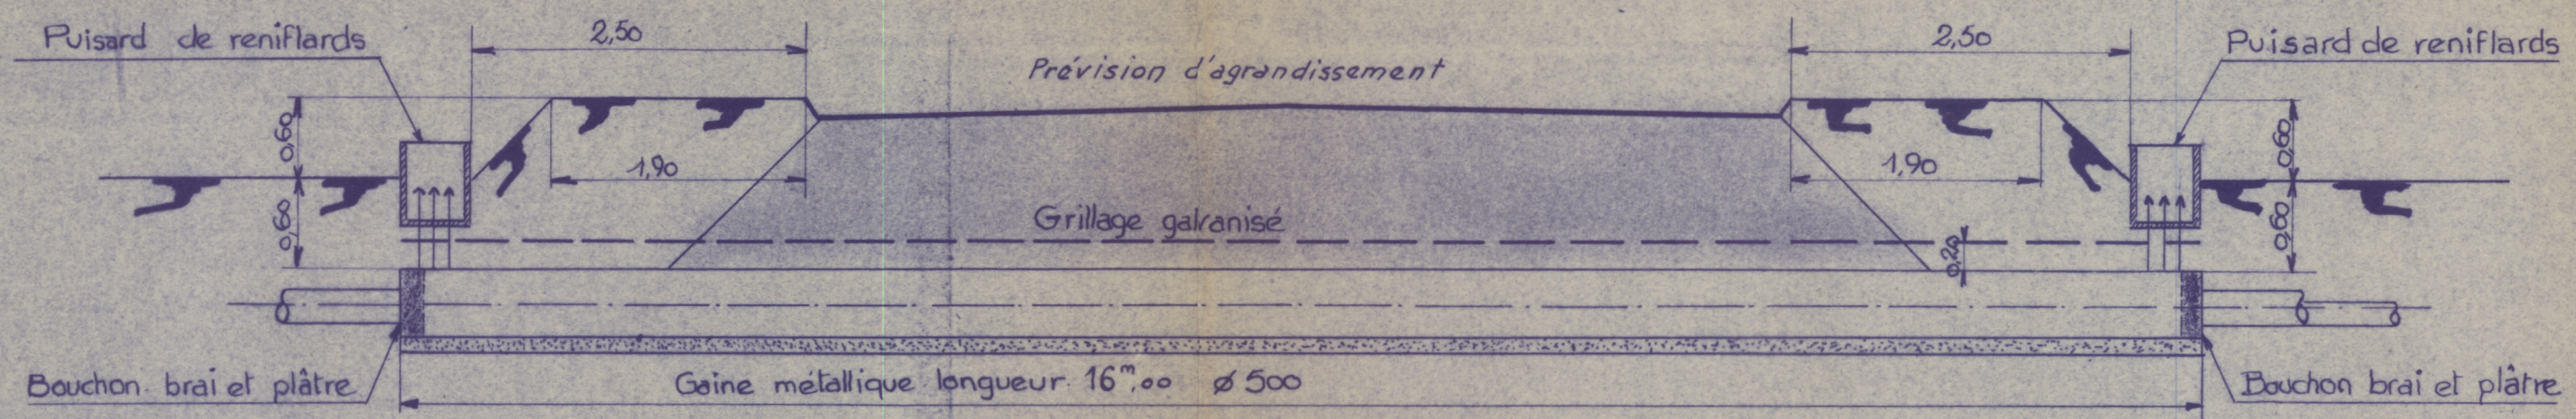

Coupe : a a

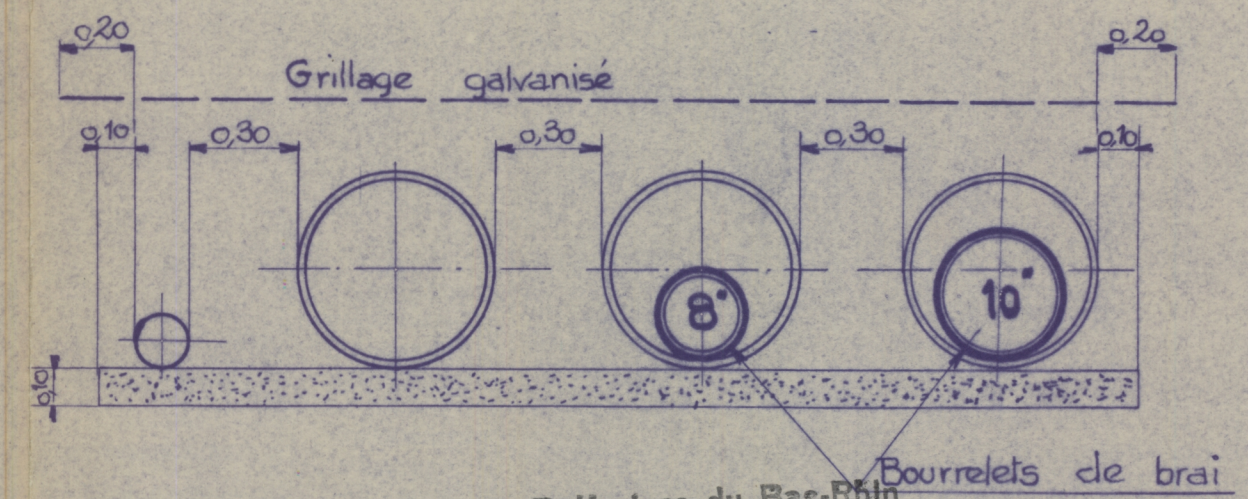

Préfecture du Bas-Rhin
IV^e Division - 2^e Bureau

Vu pour être annexé à
mon arrêté de ce jour
Strasbourg, le 17 JUIL. 1962
Le Préfet:



Pour la Préfet et P. D.
L'Attaché de Préfecture - Chef de Bureau.

Visa du Service des
PONTS et CHAUSSEES

Echelles: 1/50 ^e - 1/20 ^e	Date: 1.6.62	Dessiné par Jere	Vérifié par Stini
COMPAGNIE FRANÇAISE DE RAFFINAGE PIPE LINE ENTRE RAFFINERIE HERRLISHEIM ET PORT PETROLIER DE STRASBOURG TRAVERSÉE DU CD 29 Sous Gaine acier P.K P & C 17,865 C^{ne} d'OFFENDORF			

SPIE
CS
GAMBSHEIM
(BAS-RHIN)