
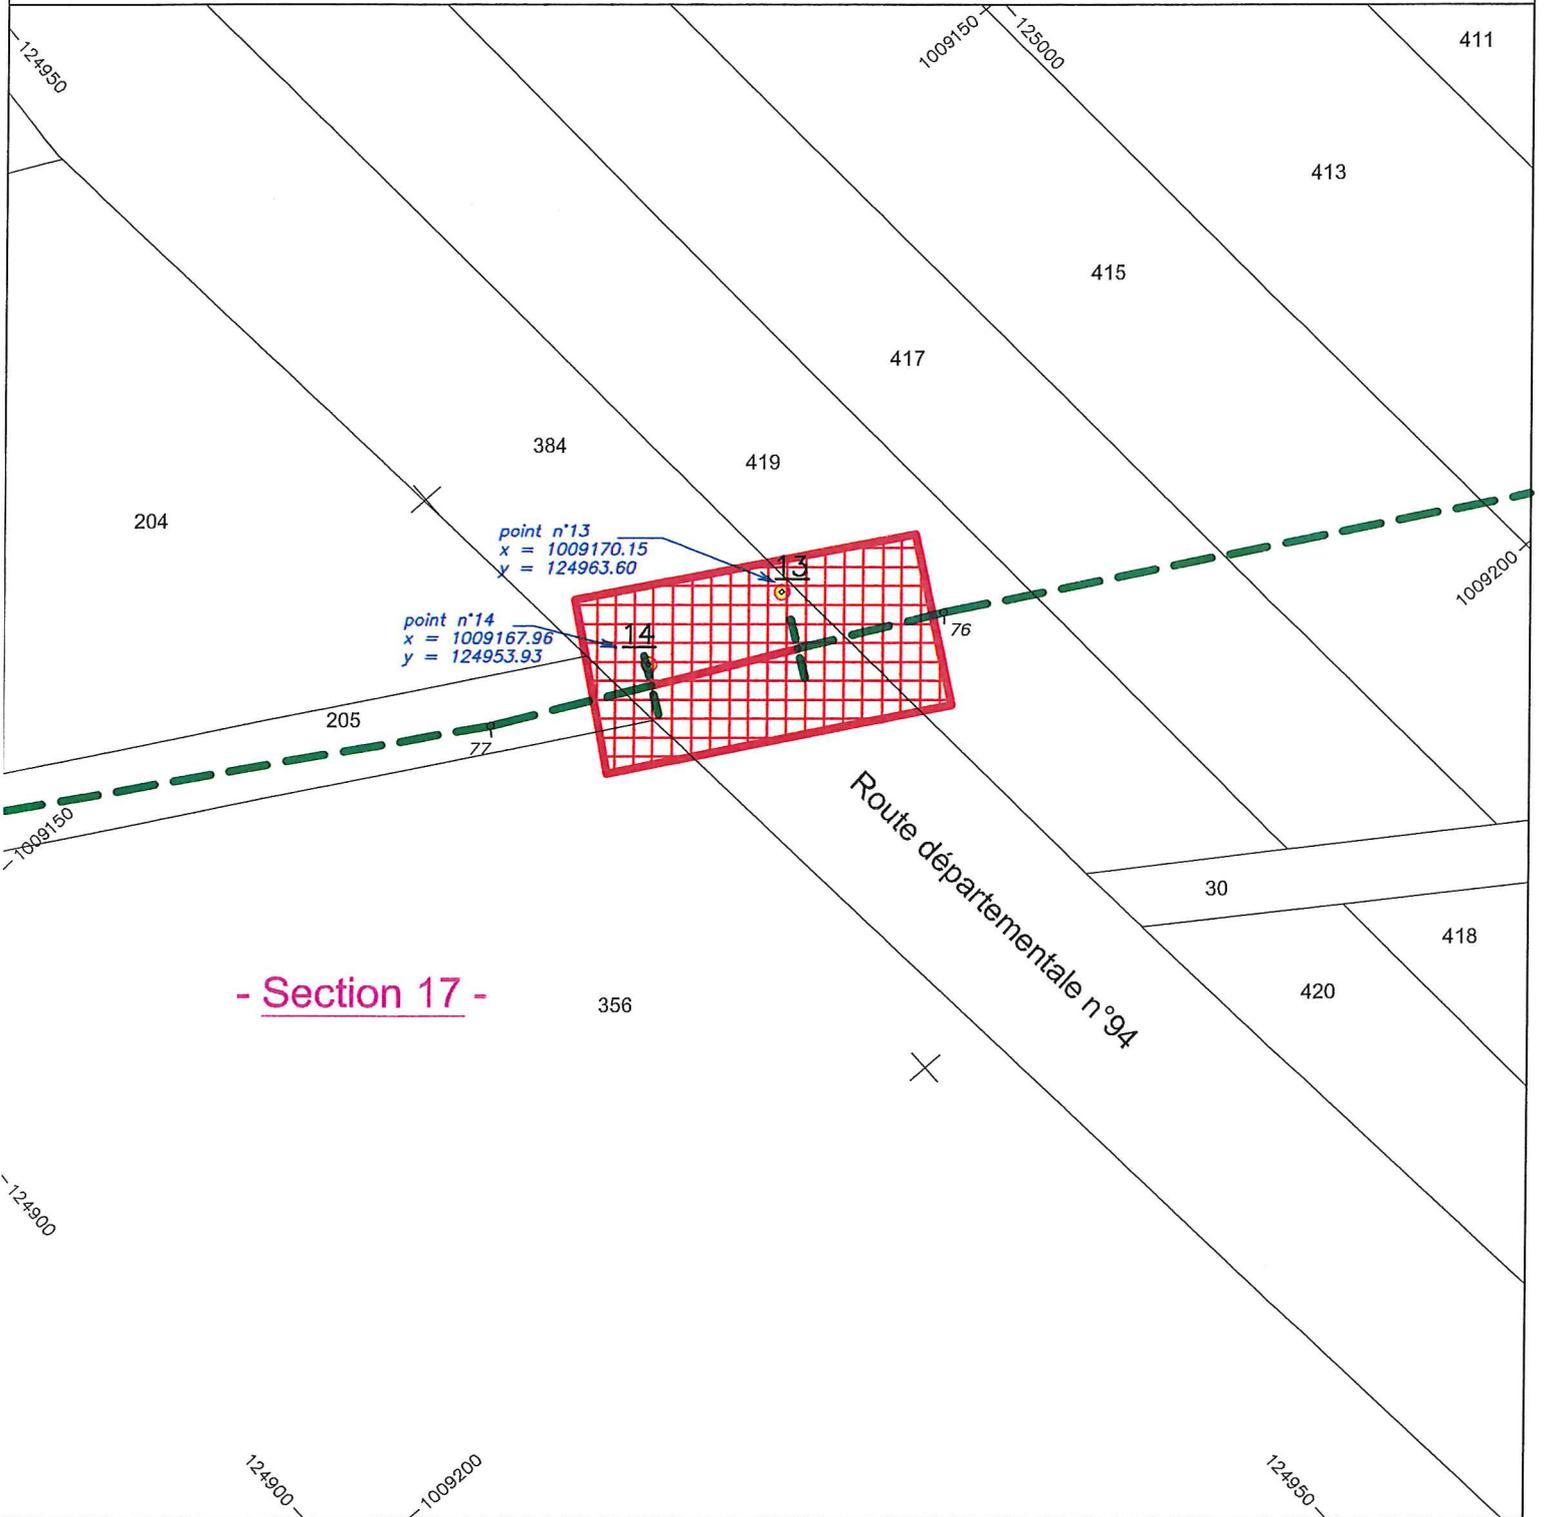


# COMMUNE DE GAMBSHEIM

## LEVÉ DES CANALISATIONS (8" et 10")

franchissement de la Route Départementale n°94

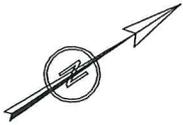

- Section 17 -

Echelle 1/500ème  
plan n°7

### LEGENDE

canalisations et/ou équipements annexes (trçons restants) ———

canalisations et/ou équipements annexes (enlevés en 2007) - - - - -

zone d'attention



Cabinet d'Arpentage et de Topographie

Pierre-André BAUR

Géomètre-Expert

B.P. 4, 67501 HAGUENAU, Tél : 03 88 63 87 87

- **Inertage sous la route départementale RD94 à Gamsheim :**

Sous cette route existaient 3 fourreaux (300 mm, 400 mm et 500 mm de diamètre), dans lesquels passaient les conduites 8" de 10".

Après le retrait des conduites, les trois fourreaux ont été inertés au béton à l'aide d'un camion toupie (pumi). Une quantité de béton estimée à 6 m<sup>3</sup> a été nécessaire. Ces travaux d'inertage ont concerné le tronçon de travail T41 (route départementale RD94).

FIGURE 6 : SCHEMA DE LA ZONE D'INJECTION DU TRONÇON T41

