
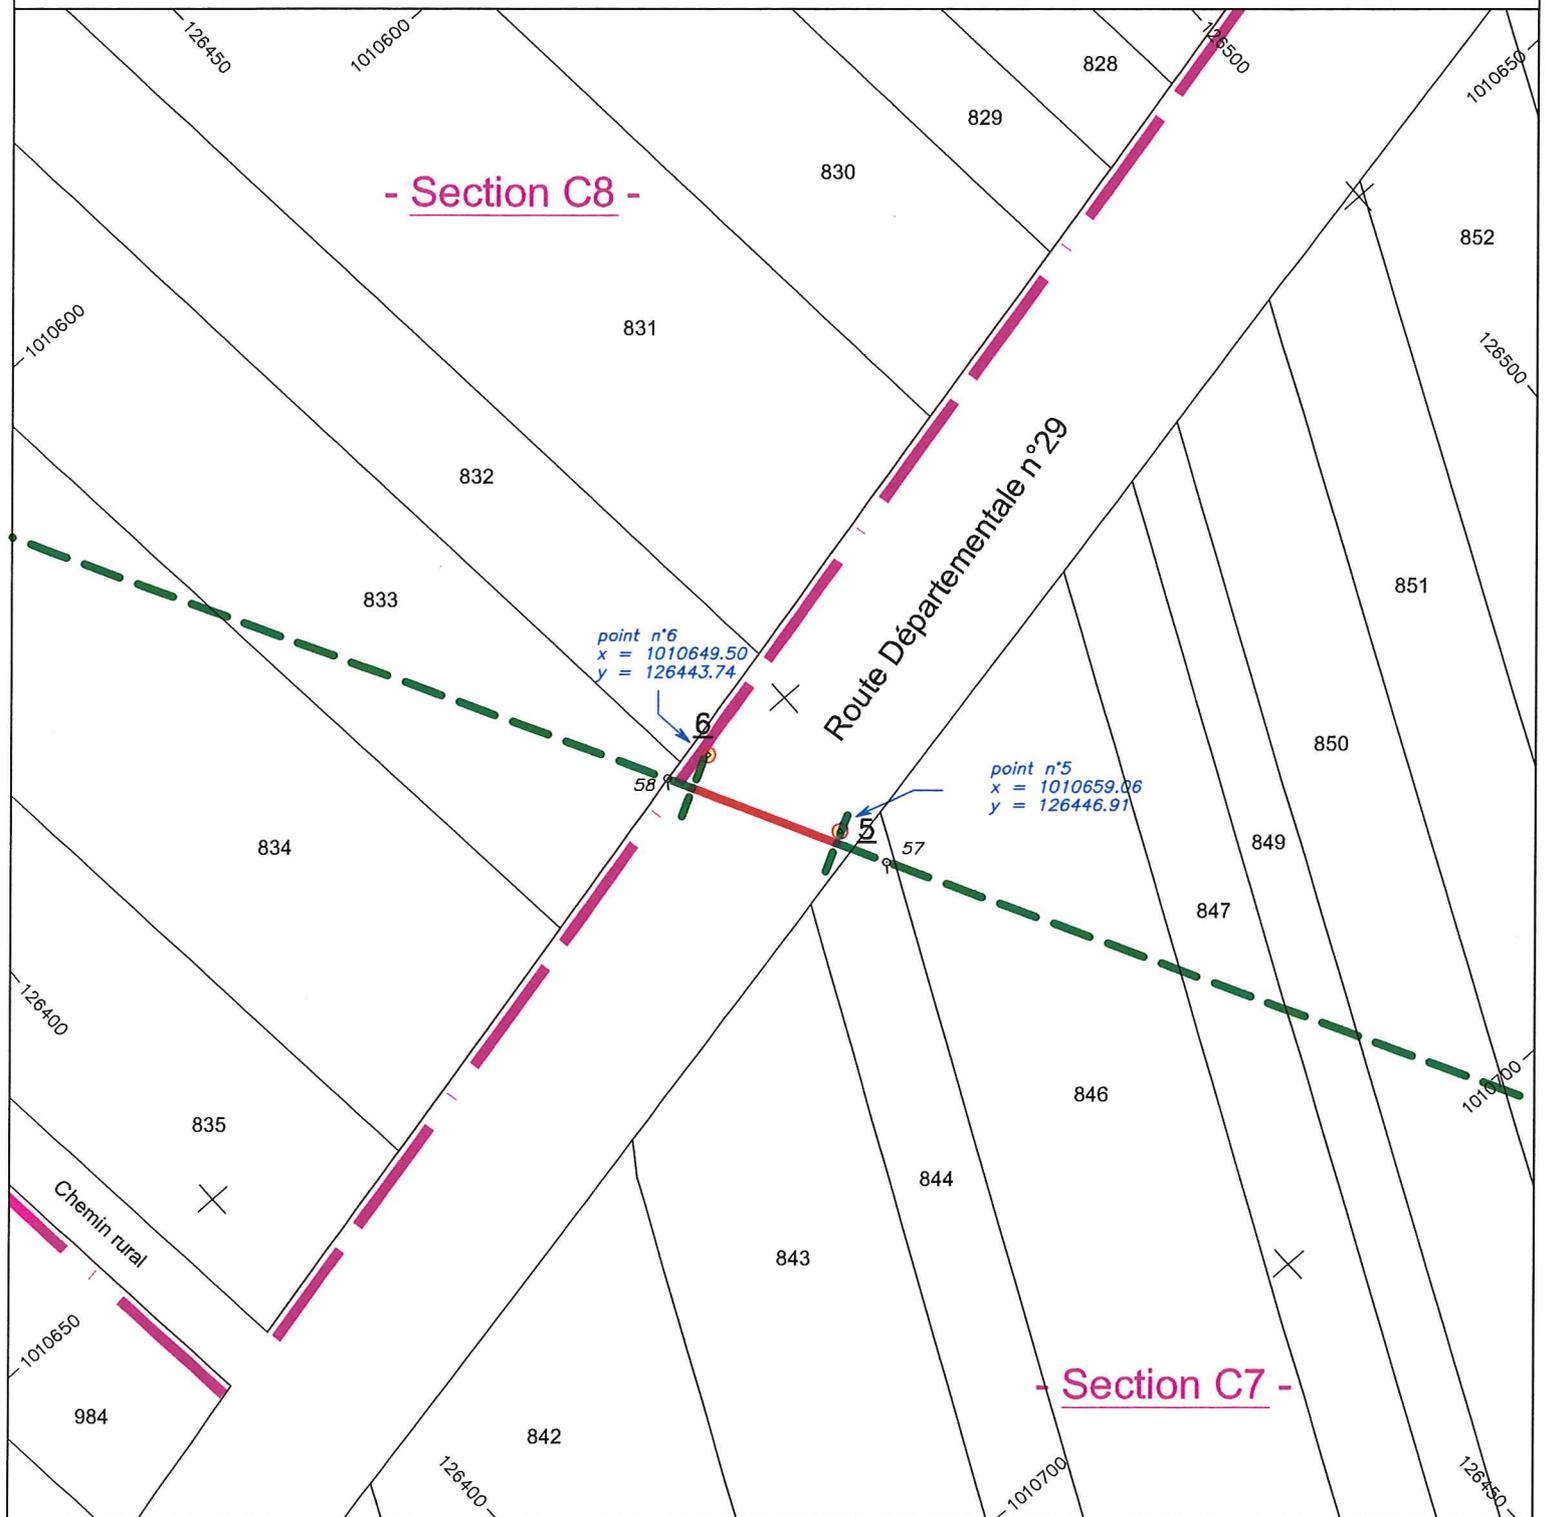


# COMMUNE DE OFFENDORF

## LEVÉ DES CANALISATIONS (8" et 10")

franchissement de la Route Départementale n°29

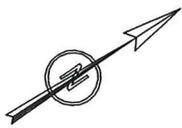

Echelle 1/500ème

plan n°3

### LEGENDE

canalisations et équipements annexes (tronçons restants) ————

canalisations et équipements annexes (enlevés en 2007) - - - - -



Cabinet d'Arpentage et de Topographie

Pierre-André BAUR

Géomètre-Expert

B.P. 4, 67501 HAGUENAU, Tél : 03 88 63 87 87

- **Inertage sous la route départementale RD29 à Offendorf :**

Sous cette route existaient 3 fourreaux de 500 mm de diamètre, dans lesquels passaient les conduites 8" de 10".

Après le retrait des conduites, les trois fourreaux ont été inertés au béton à l'aide d'un camion toupie (pumi). Une quantité de béton estimée à 7 m<sup>3</sup> a été nécessaire. Ces travaux d'inertage ont concerné le tronçon de travail T30 (route départementale RD29).

FIGURE 3 : SCHEMA DE LA ZONE D'INJECTION DU TRONÇON T30

