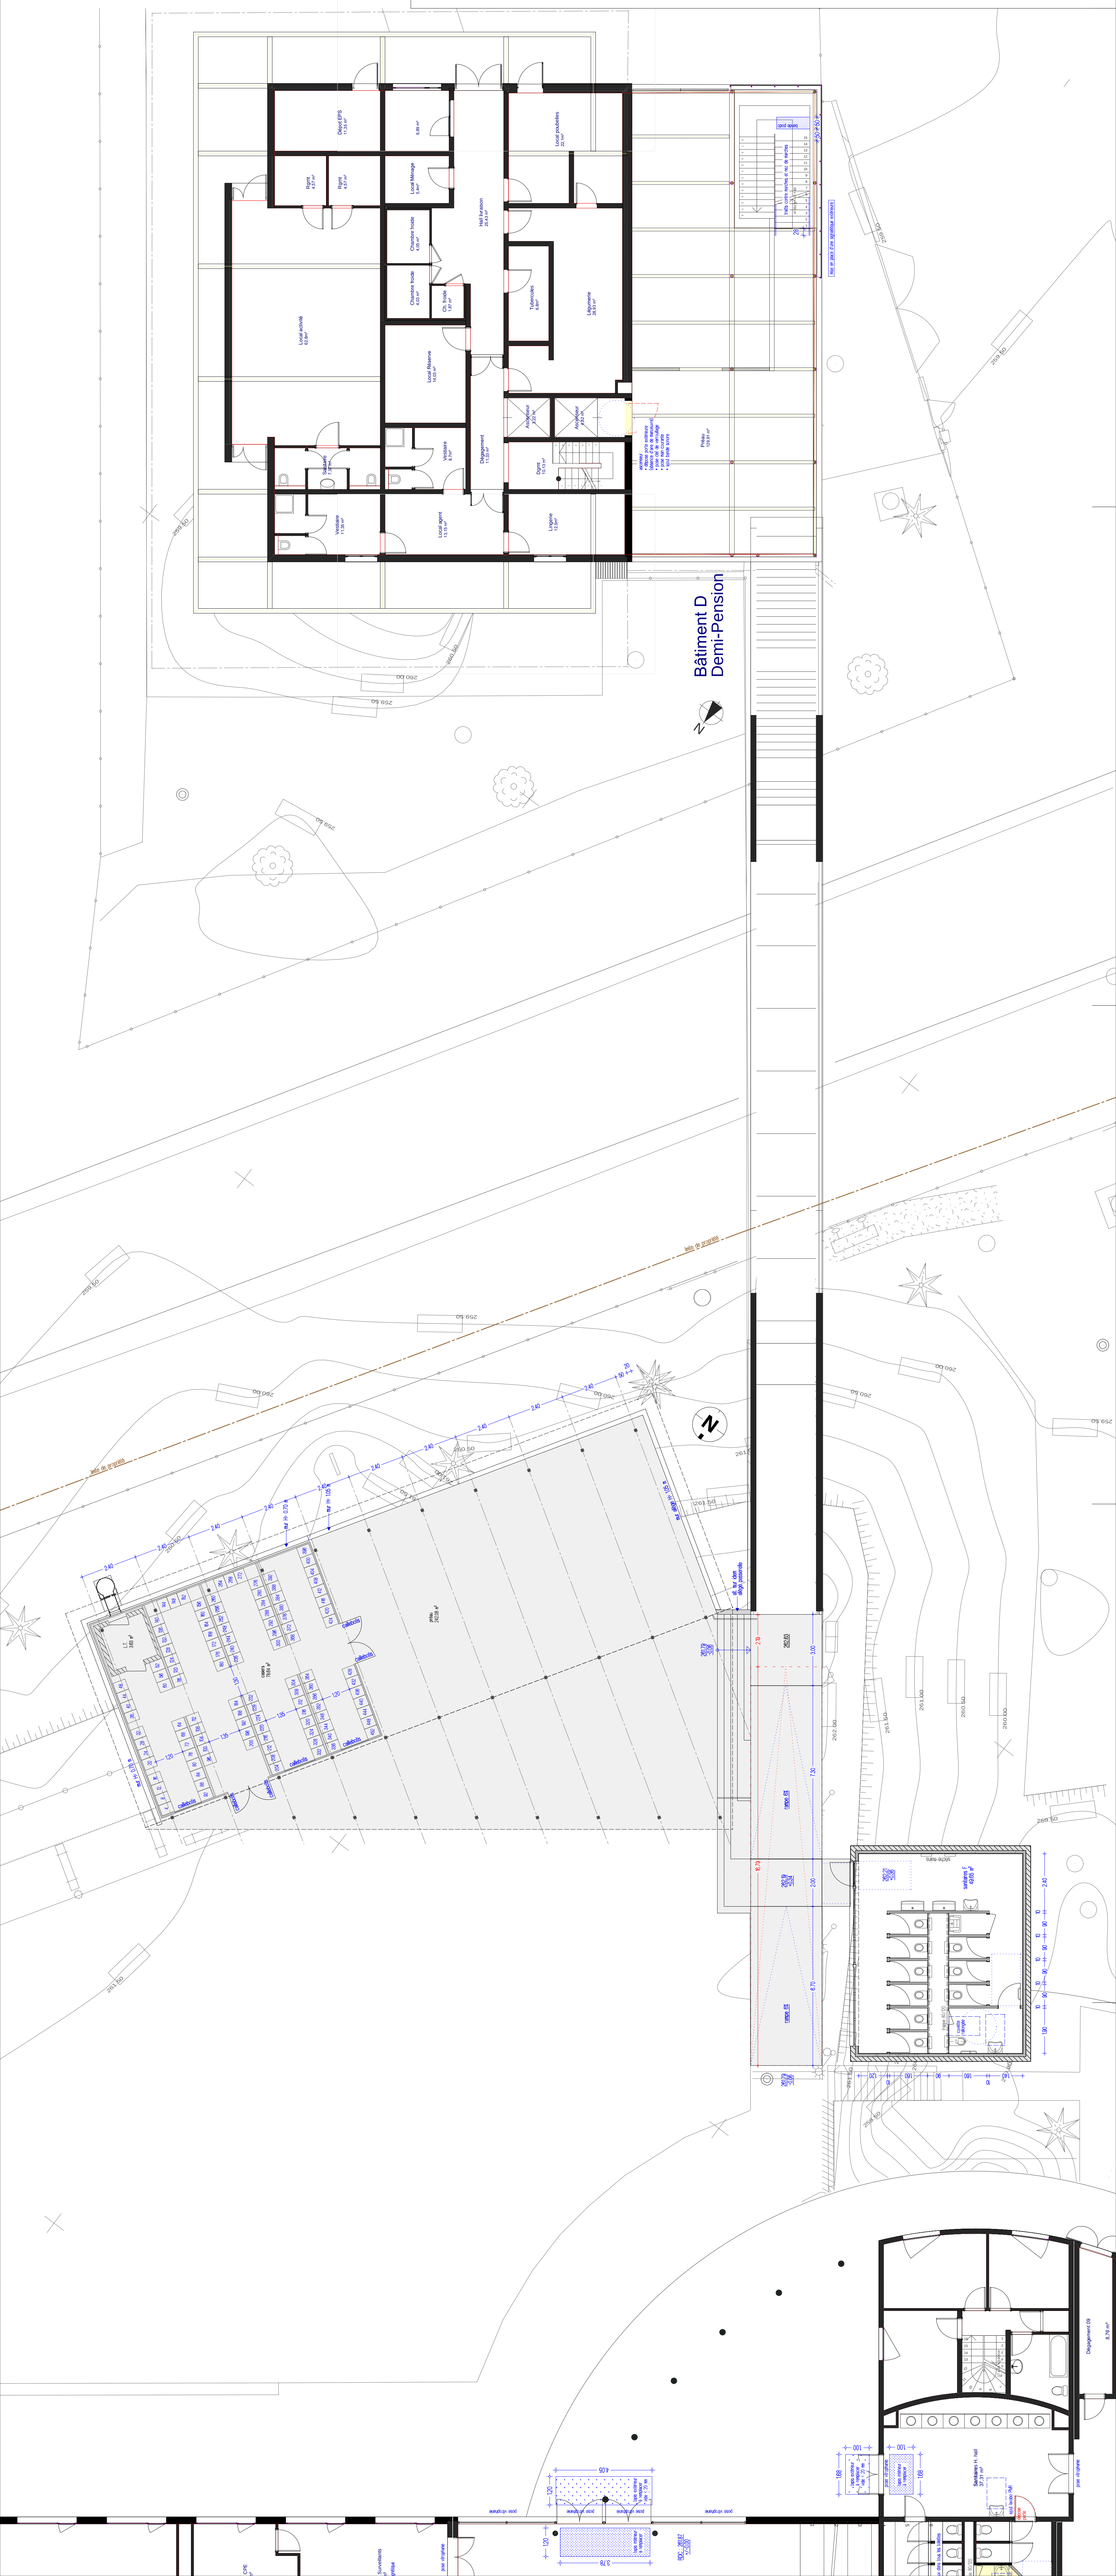


architecte	Cabinet d'architecture Claudine BADER 9 rue de Buebach 68400 RIEDSHEIM tél : 03 89 44 35 29 / fax : 03 89 43 71 99 claudine.bader@bader-architecte.fr	maître d'ouvrage	CEA - service grands projets Sud 10 rue de la République 68100 COLMAR Cedex Mme Joëlle LAJUE - tél : 03 89 30 41 57 / 06 18 93 07 94 joelle.lajue@dsce.eu	APD : RDC bât. A et B modifications : ajout de locaux administratifs, terrasse, dispositifs de captage sur toiture en dalle extension A/B extension A/B extension APD	
	date :				6/elle :
	date :				1/00 :
	date :				1/00 :
bader architecte	indice :	date :	date :	date :	
	01 :	12.03.24	02 :	12.03.24	
	02 :	12.03.24	03 :	02.05.24	
	03 :	02.05.24			





COLLEGE DE L'ILL
construction d'un préau, d'un local casiers
et de sanitaires
mise en oeuvre de l'Ad'ap

10 rue du Collège
68720 ILLFURTH

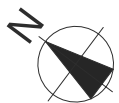
Cabinet d'architecture Claudine BADER
10 rue du Collège 68720 ILLFURTH
Tél : 03 89 30 61 57 / 06 18 93 07 94
claudine.bader@bader-architecte.fr

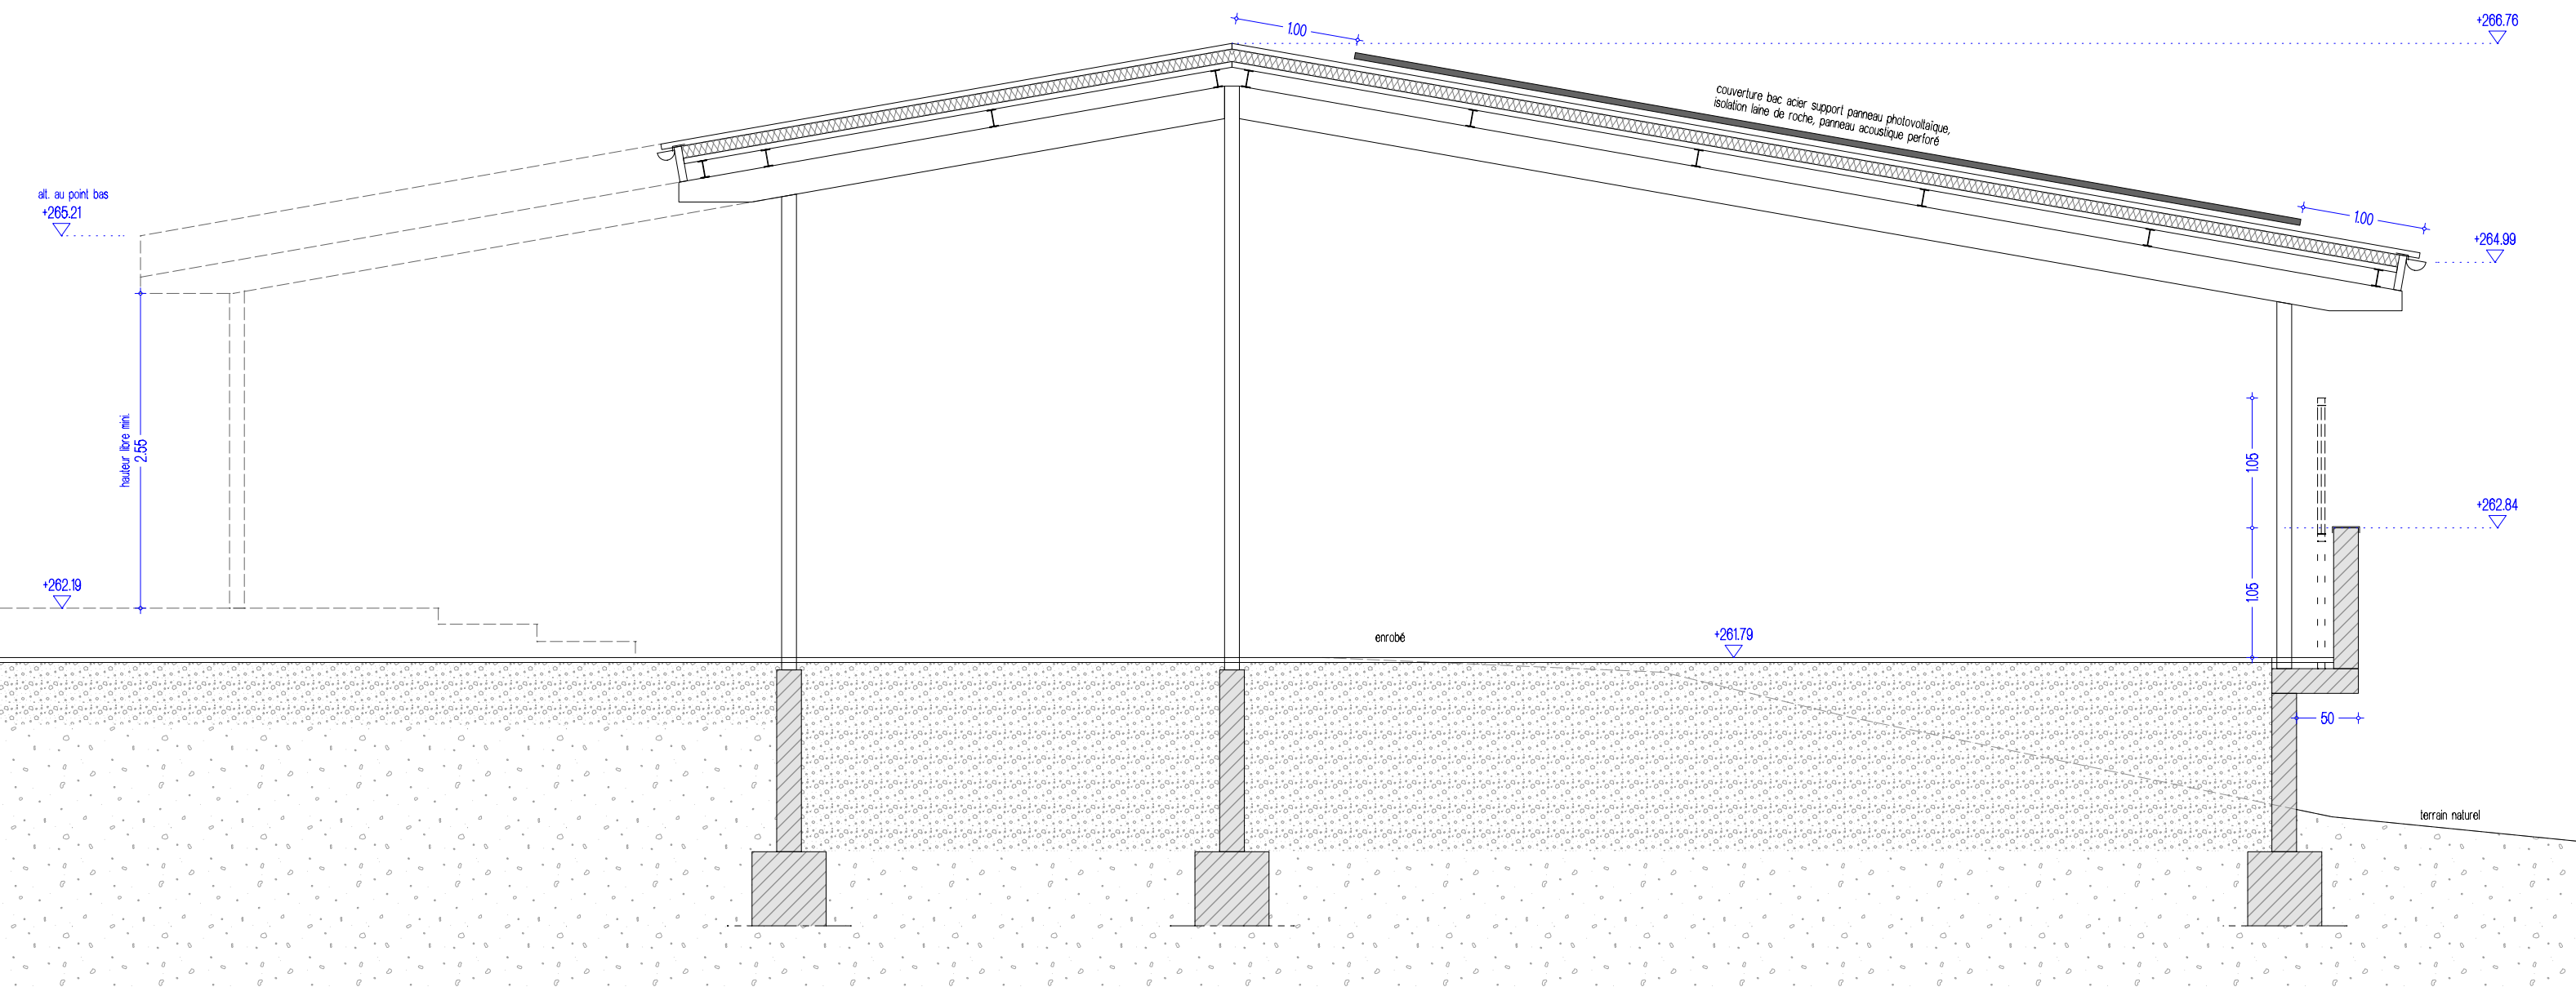
CEA - service grands projets Sud
100 avenue d'Alsace BP 20351 68006 COLMAR Cedex
Mme Joëlle LARUE tél : 03 89 30 61 57 / 06 18 93 07 94
joelle.larue@alsace.eu

bader
architecte

date 04.12.2023	échelle 1/100	APD : RDC préau, sanit. F, bât. D
indice : 4349	modifications :	
01 05.01.24	sorti F : gâsare technique I= 90 cm, ajout moins courantes sur aménagement extérieur	
02 12.02.24	estimation APS	
03 18.04.24	mise à jour du préau / local casier	
04 02.05.24	estimation APD	

[illegible]

[illegible]



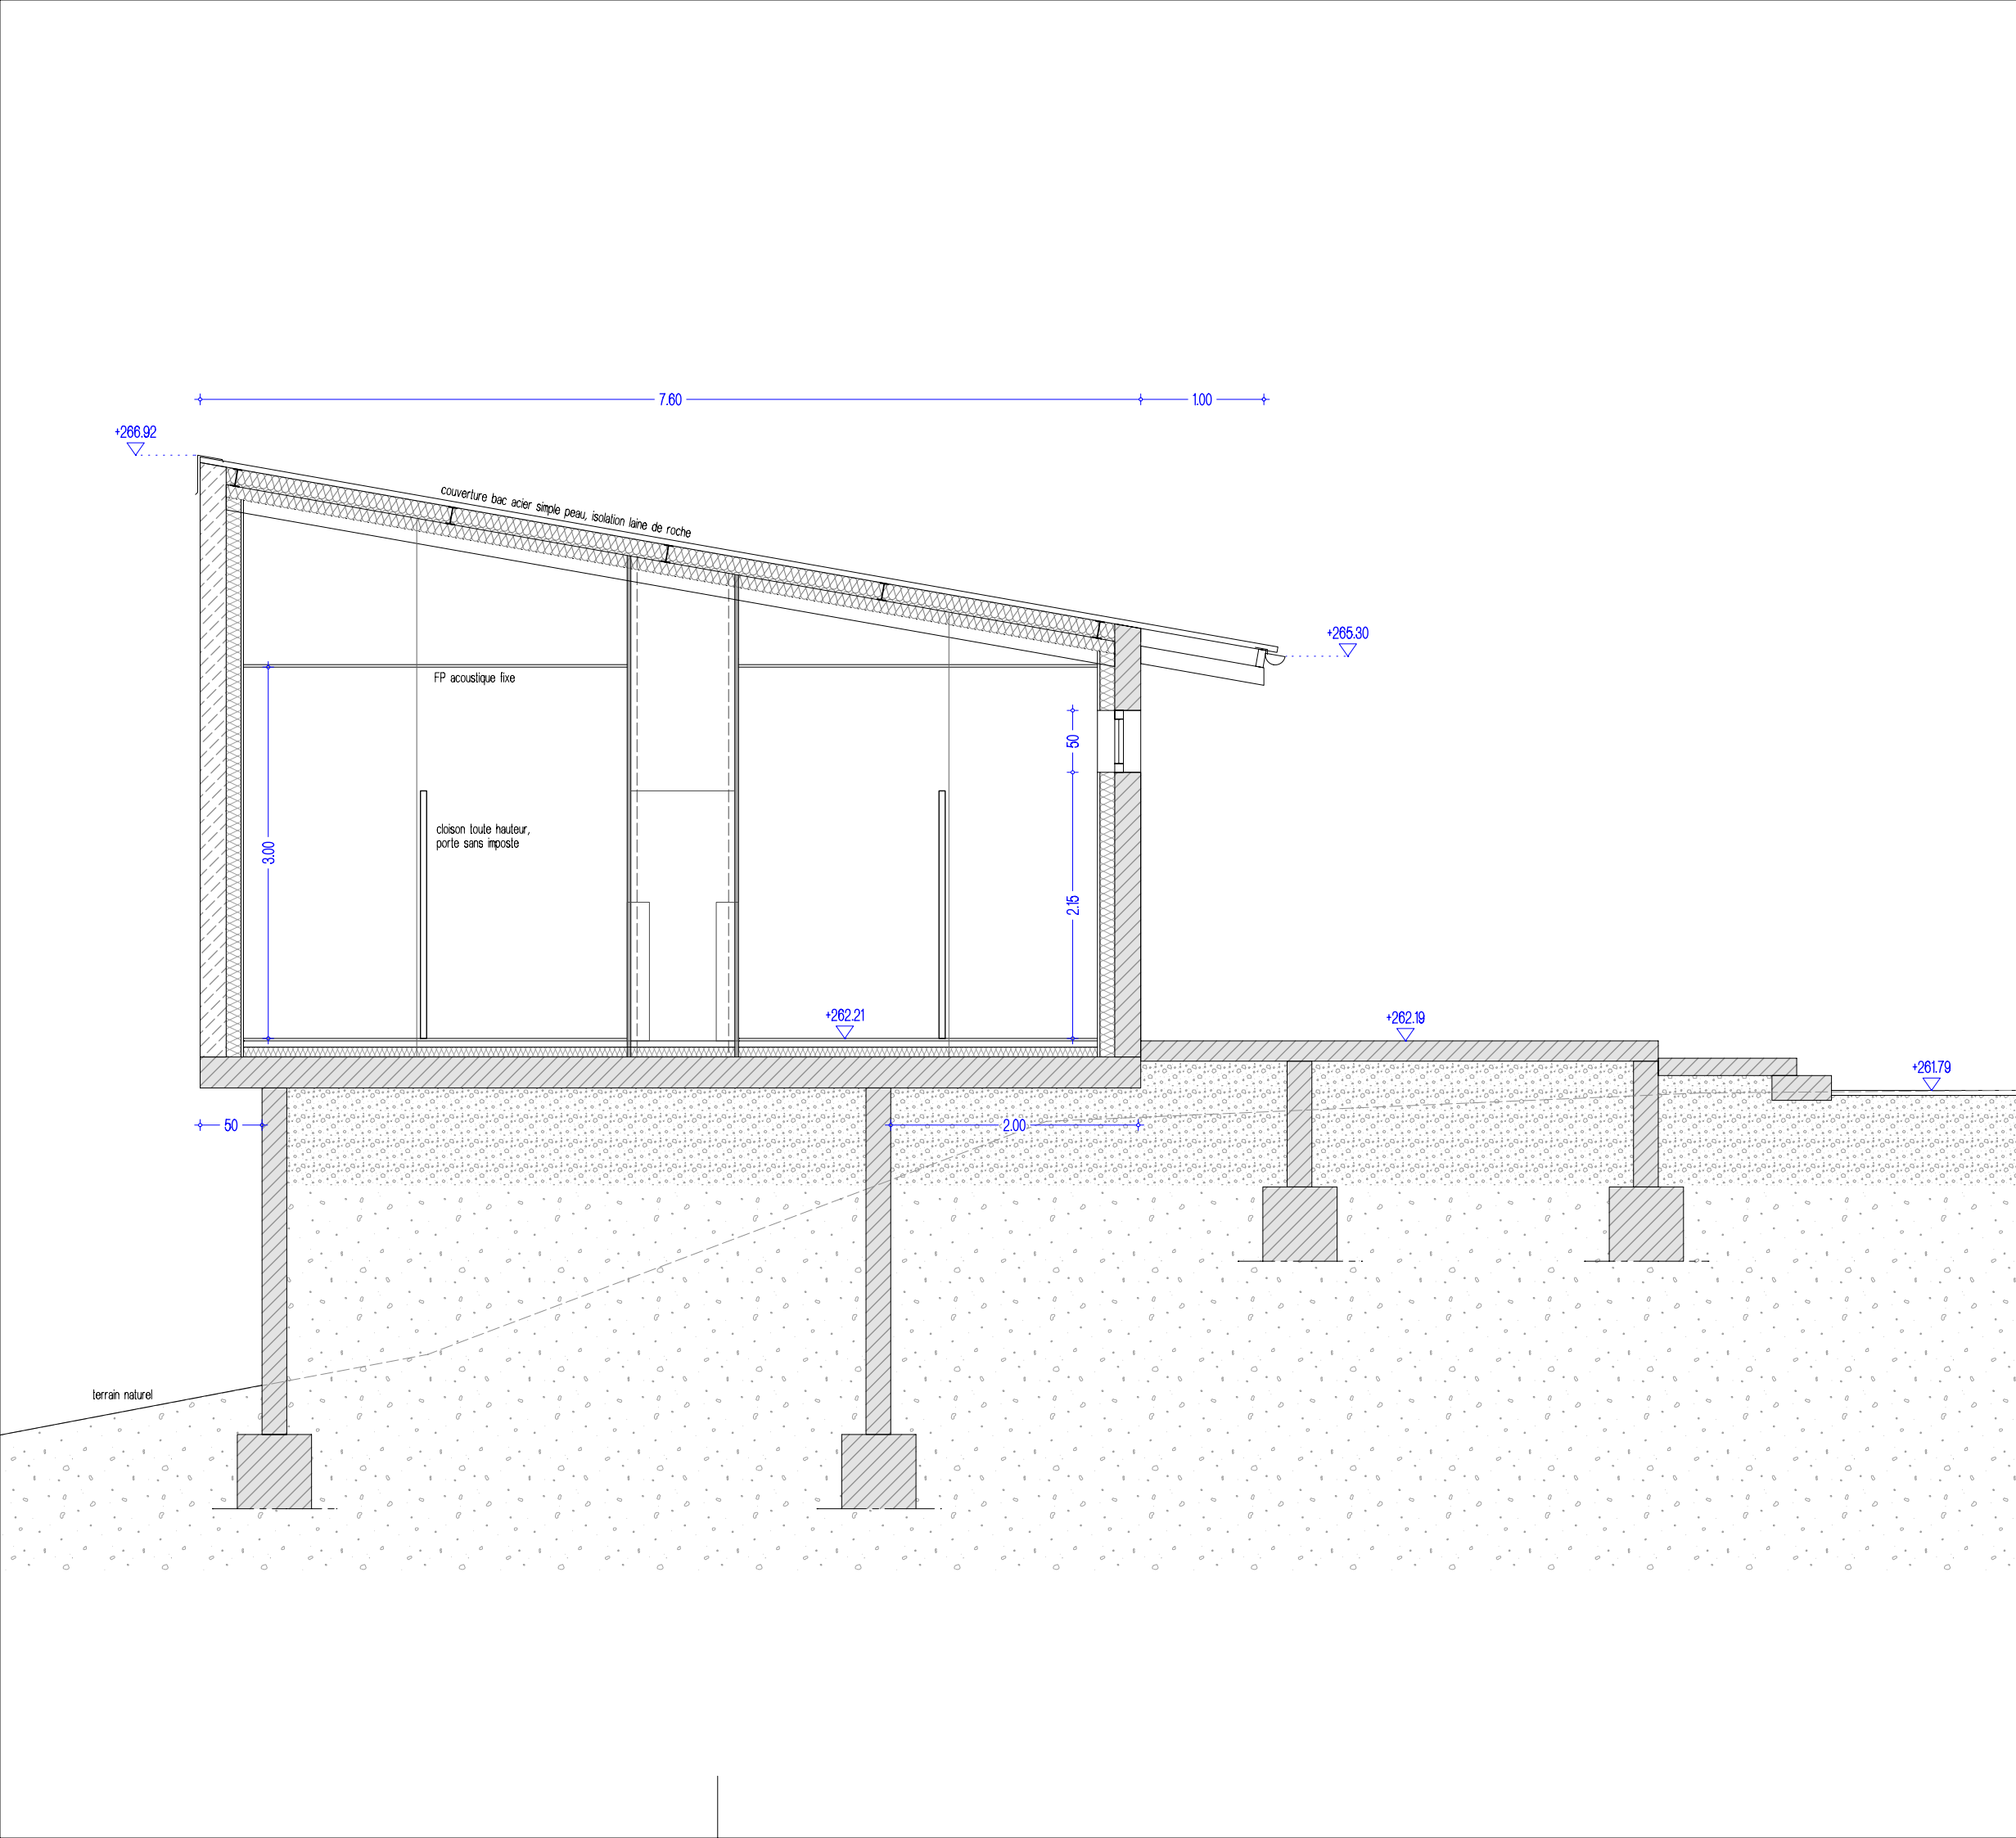
COLLEGE DE L'ILL
construction d'un préau, d'un local casiers
et de sanitaires
mise en oeuvre de l'Ad'ap

10 rue du Collège
68720 ILLFURTH

bader
architecte

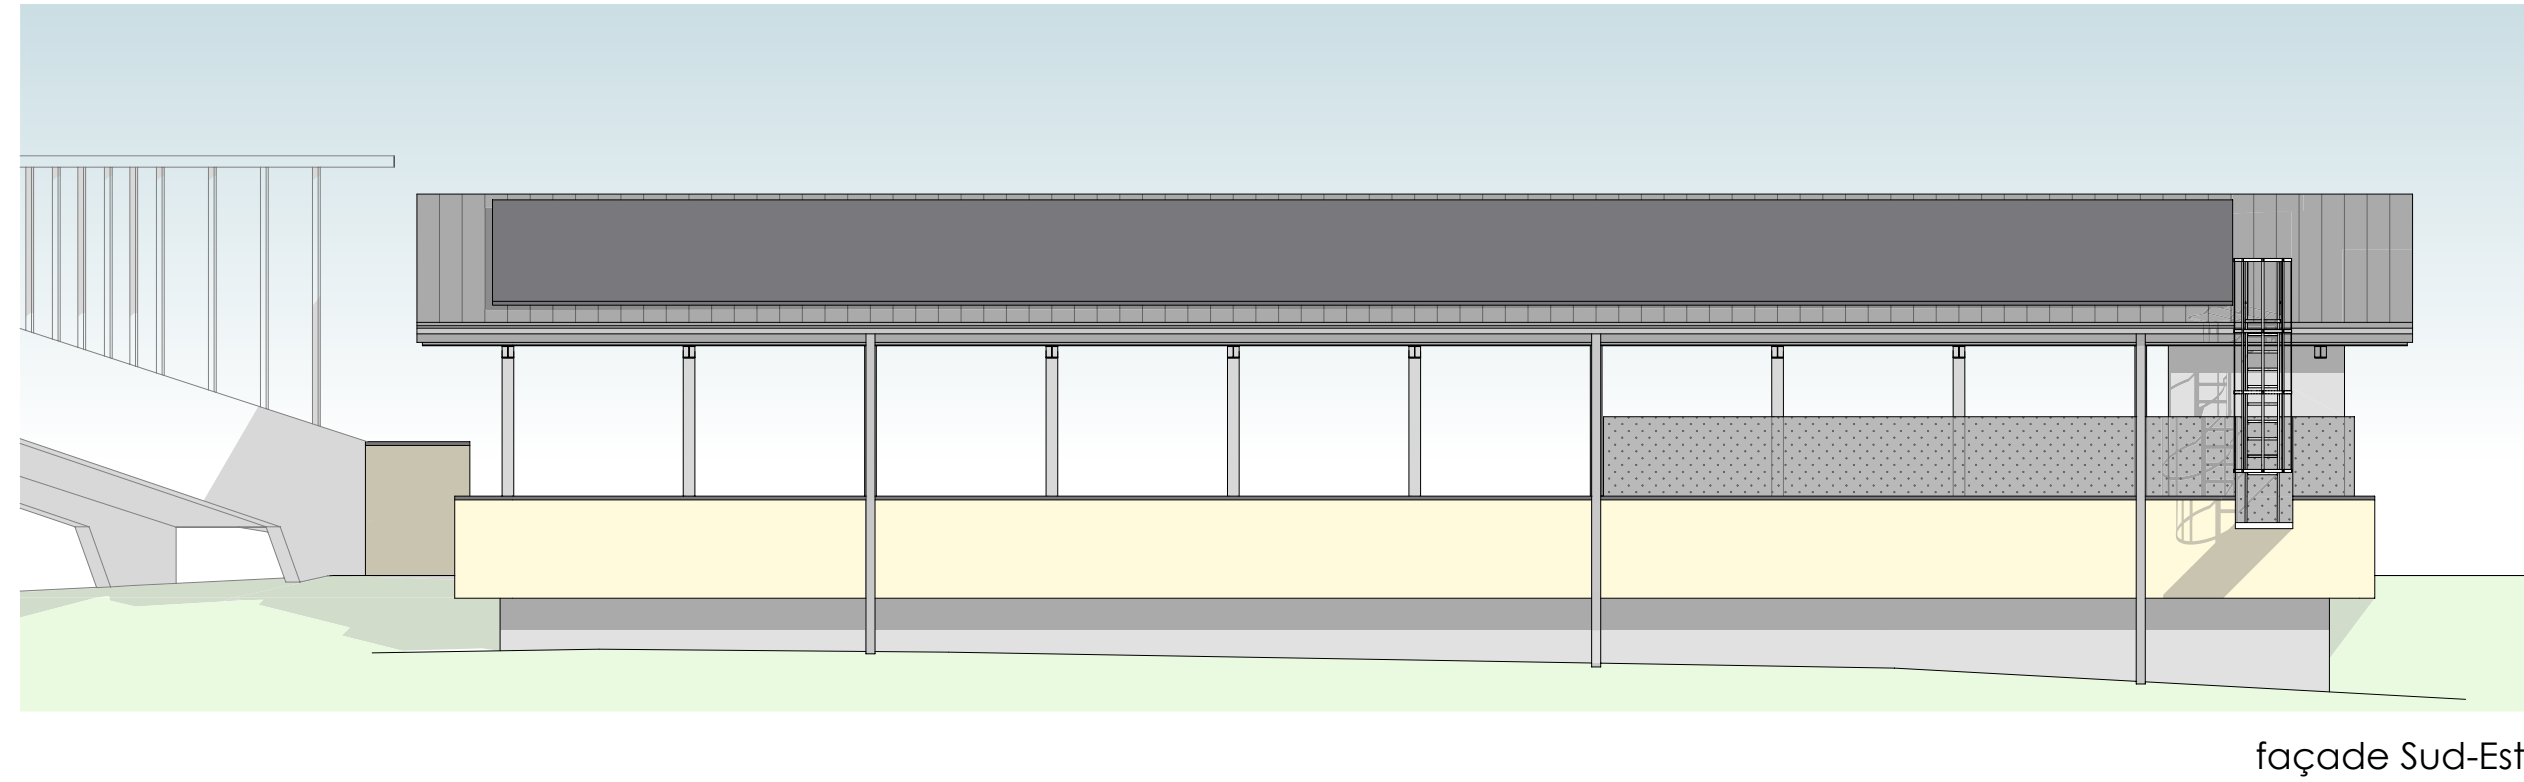
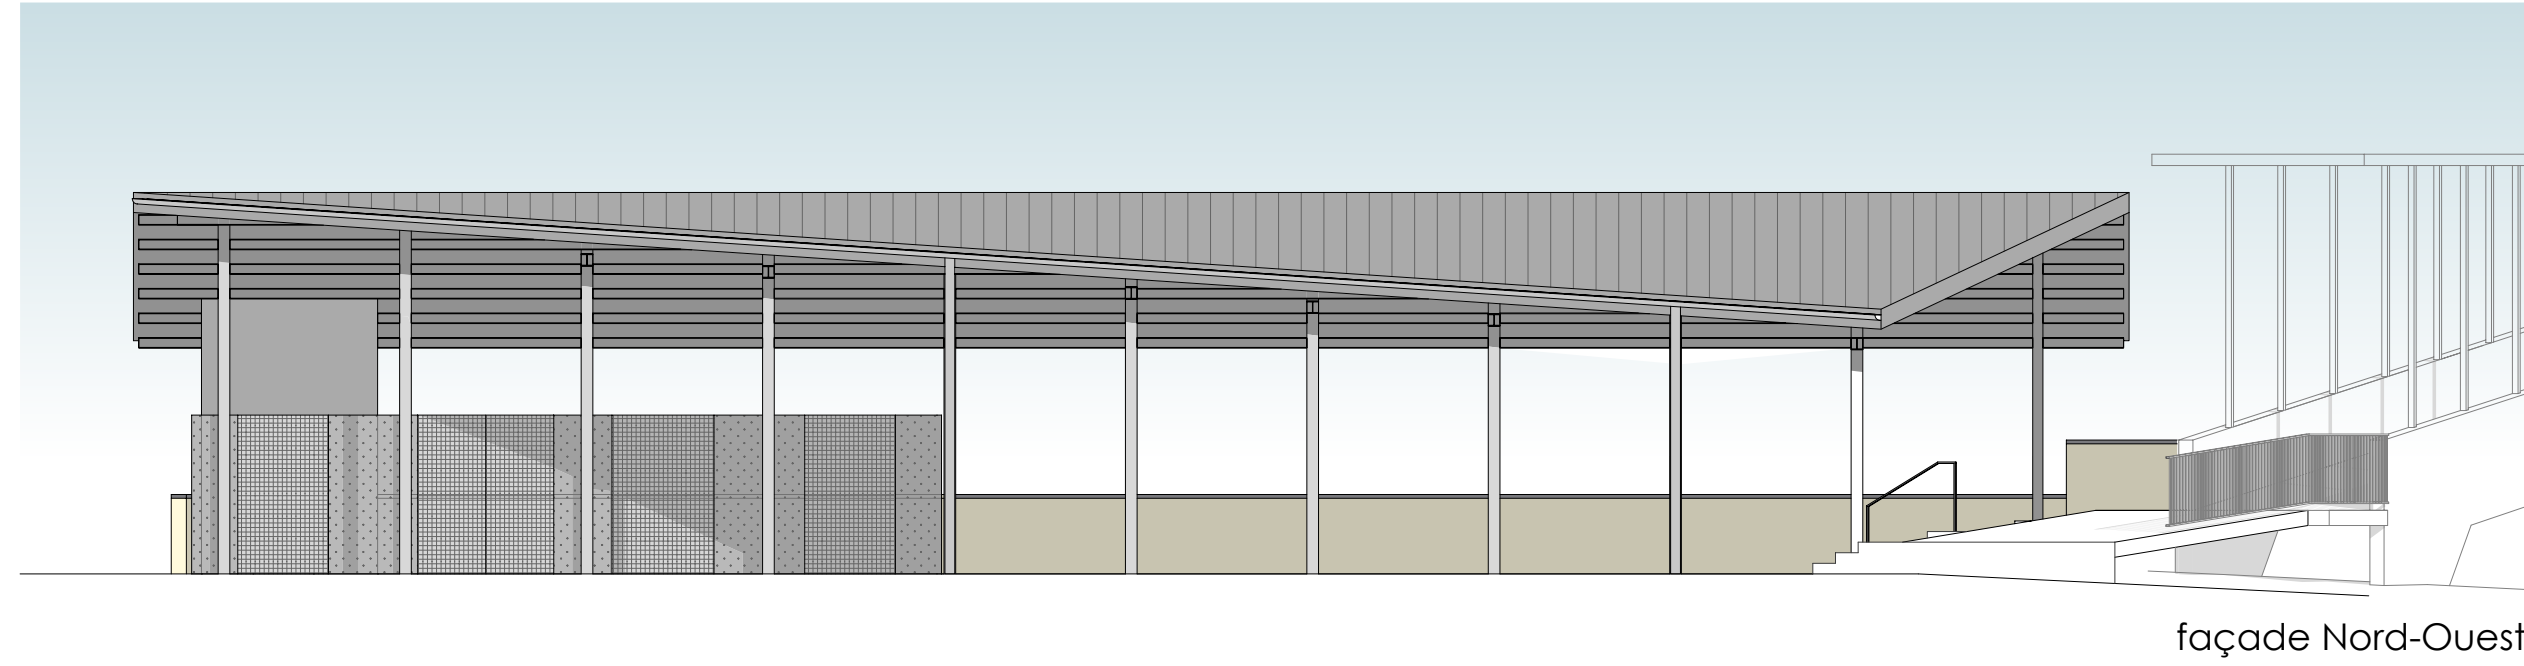
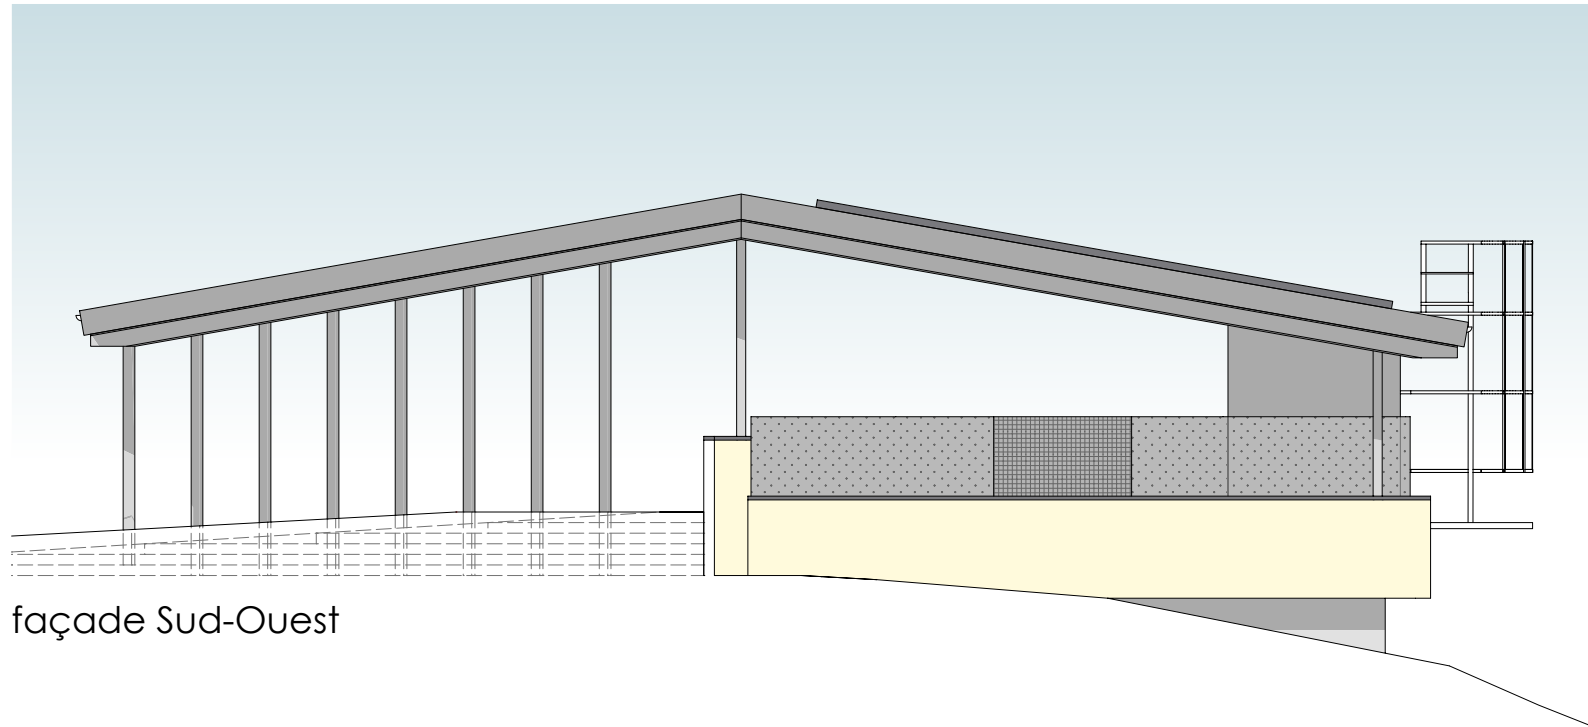
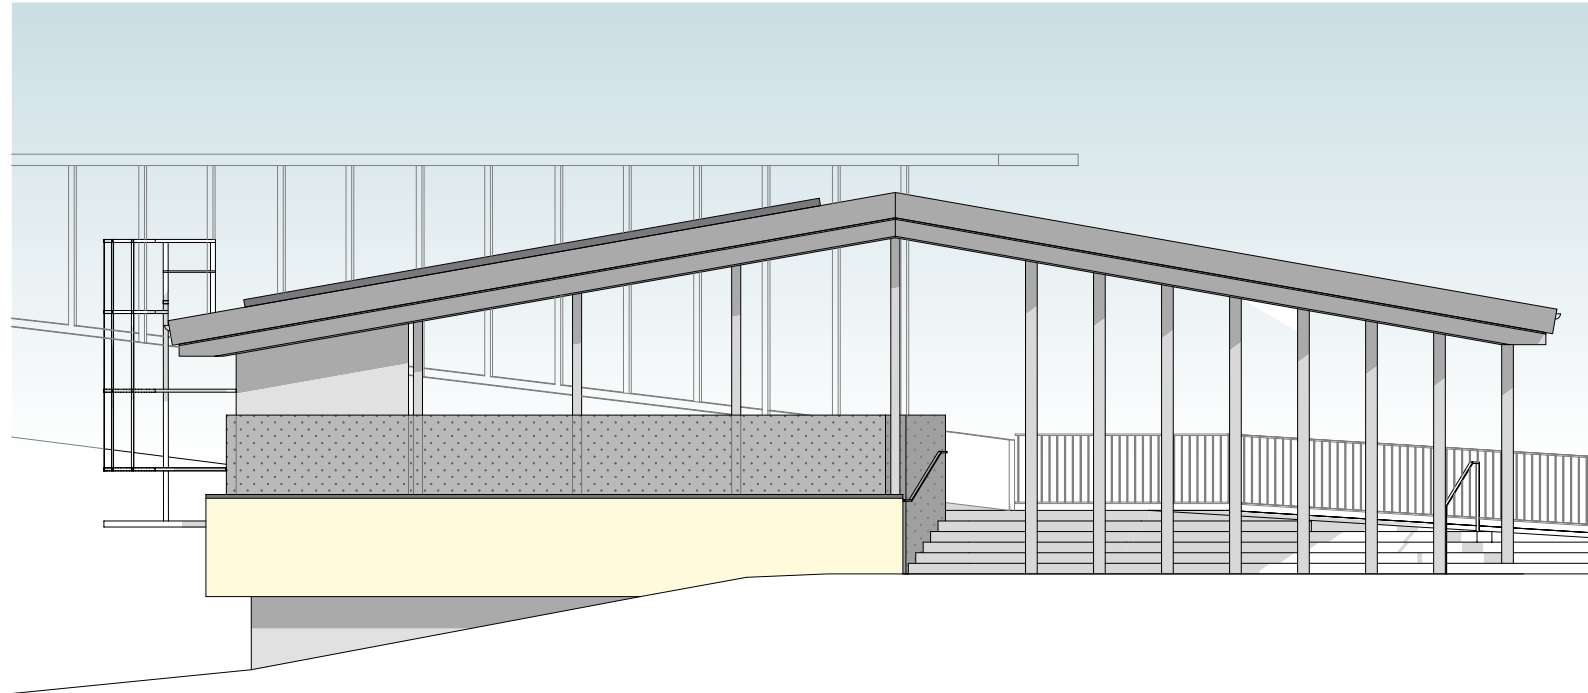
architecte	Cabinet d'architecture Claudine BADER 9 rue de Bruebach 68400 RIEDISHEIM tél : 03 89 64 35 29 / fax : 03 89 63 71 99 claudine.bader@bader-architecte.fr		
maître d'ouvrage	CEA - service grands projets Sud 100 avenue d'Alsace BP 20351 68006 COLMAR Cedex Mme Joëlle LARUE tél : 03 89 30 61 57 / 06 18 93 07 94 joëlle.larue@alsace.eu		

date : 12.02.2024	échelle : 1/100	APD : coupe de principe sur auvent
indice : 01	date : 18.04.2024	modifications : simplification de la charpente, mise à jour du complexe de couverture
02	02.05.24	estimation APD



construction d'un préau, d'un local casiers
et de sanitaires
mise en oeuvre de l'Ad'ap

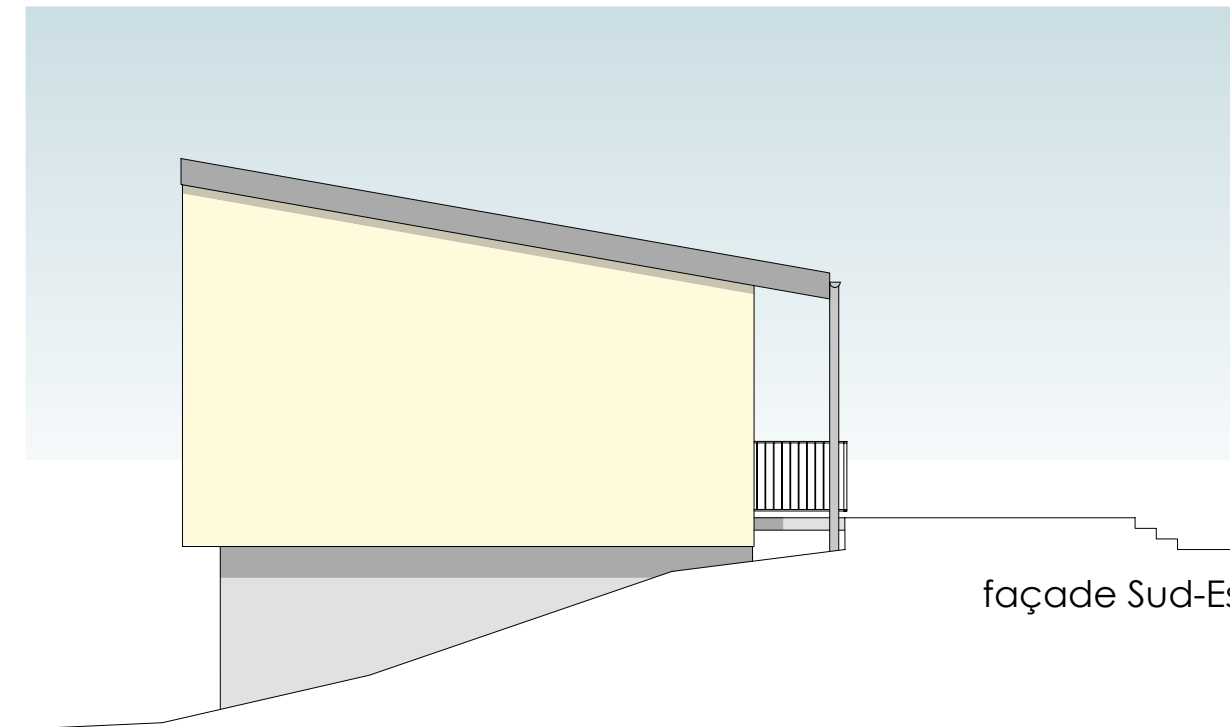
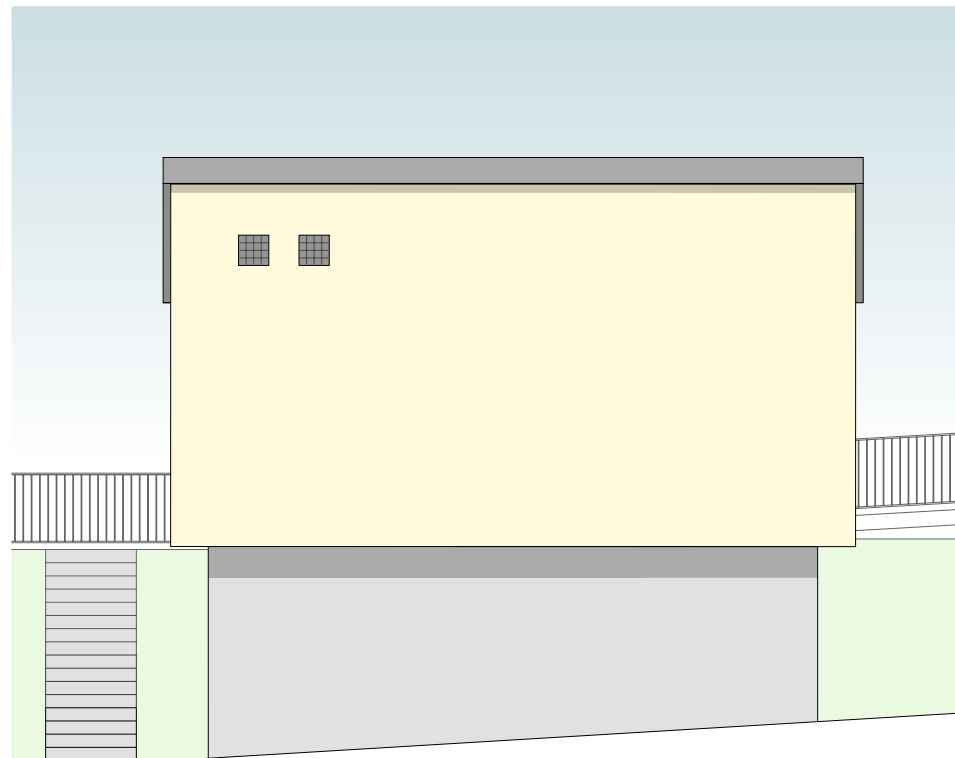
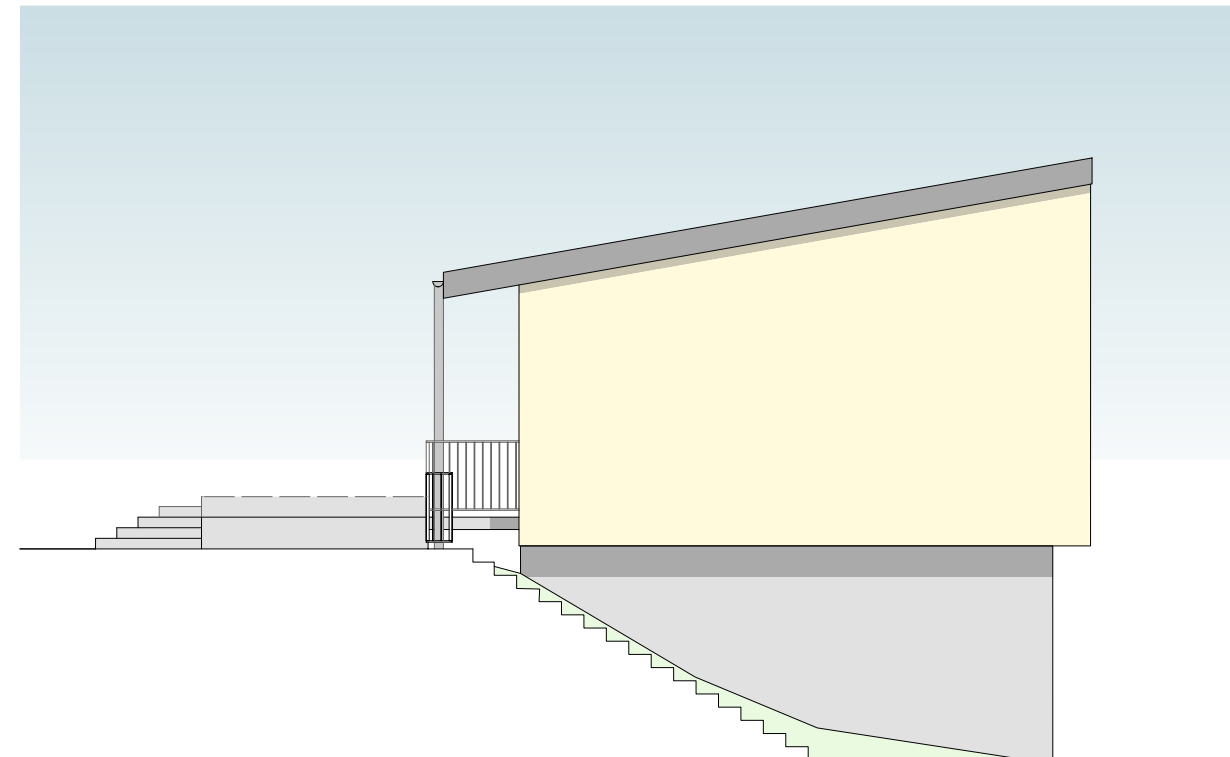
[illegible]

**COLLEGE DE L'ILL**

construction d'un préau, d'un local casiers
et de sanitaires
mise en oeuvre de l'Ad'ap

10 rue du Collège
68720 ILLFURTH

[illegible]

**COLLEGE DE L'ILL**

construction d'un préau, d'un local casiers
et de sanitaires
mise en oeuvre de l'Ad'ap

10 rue du Collège
68720 ILLFURTH

[illegible]