


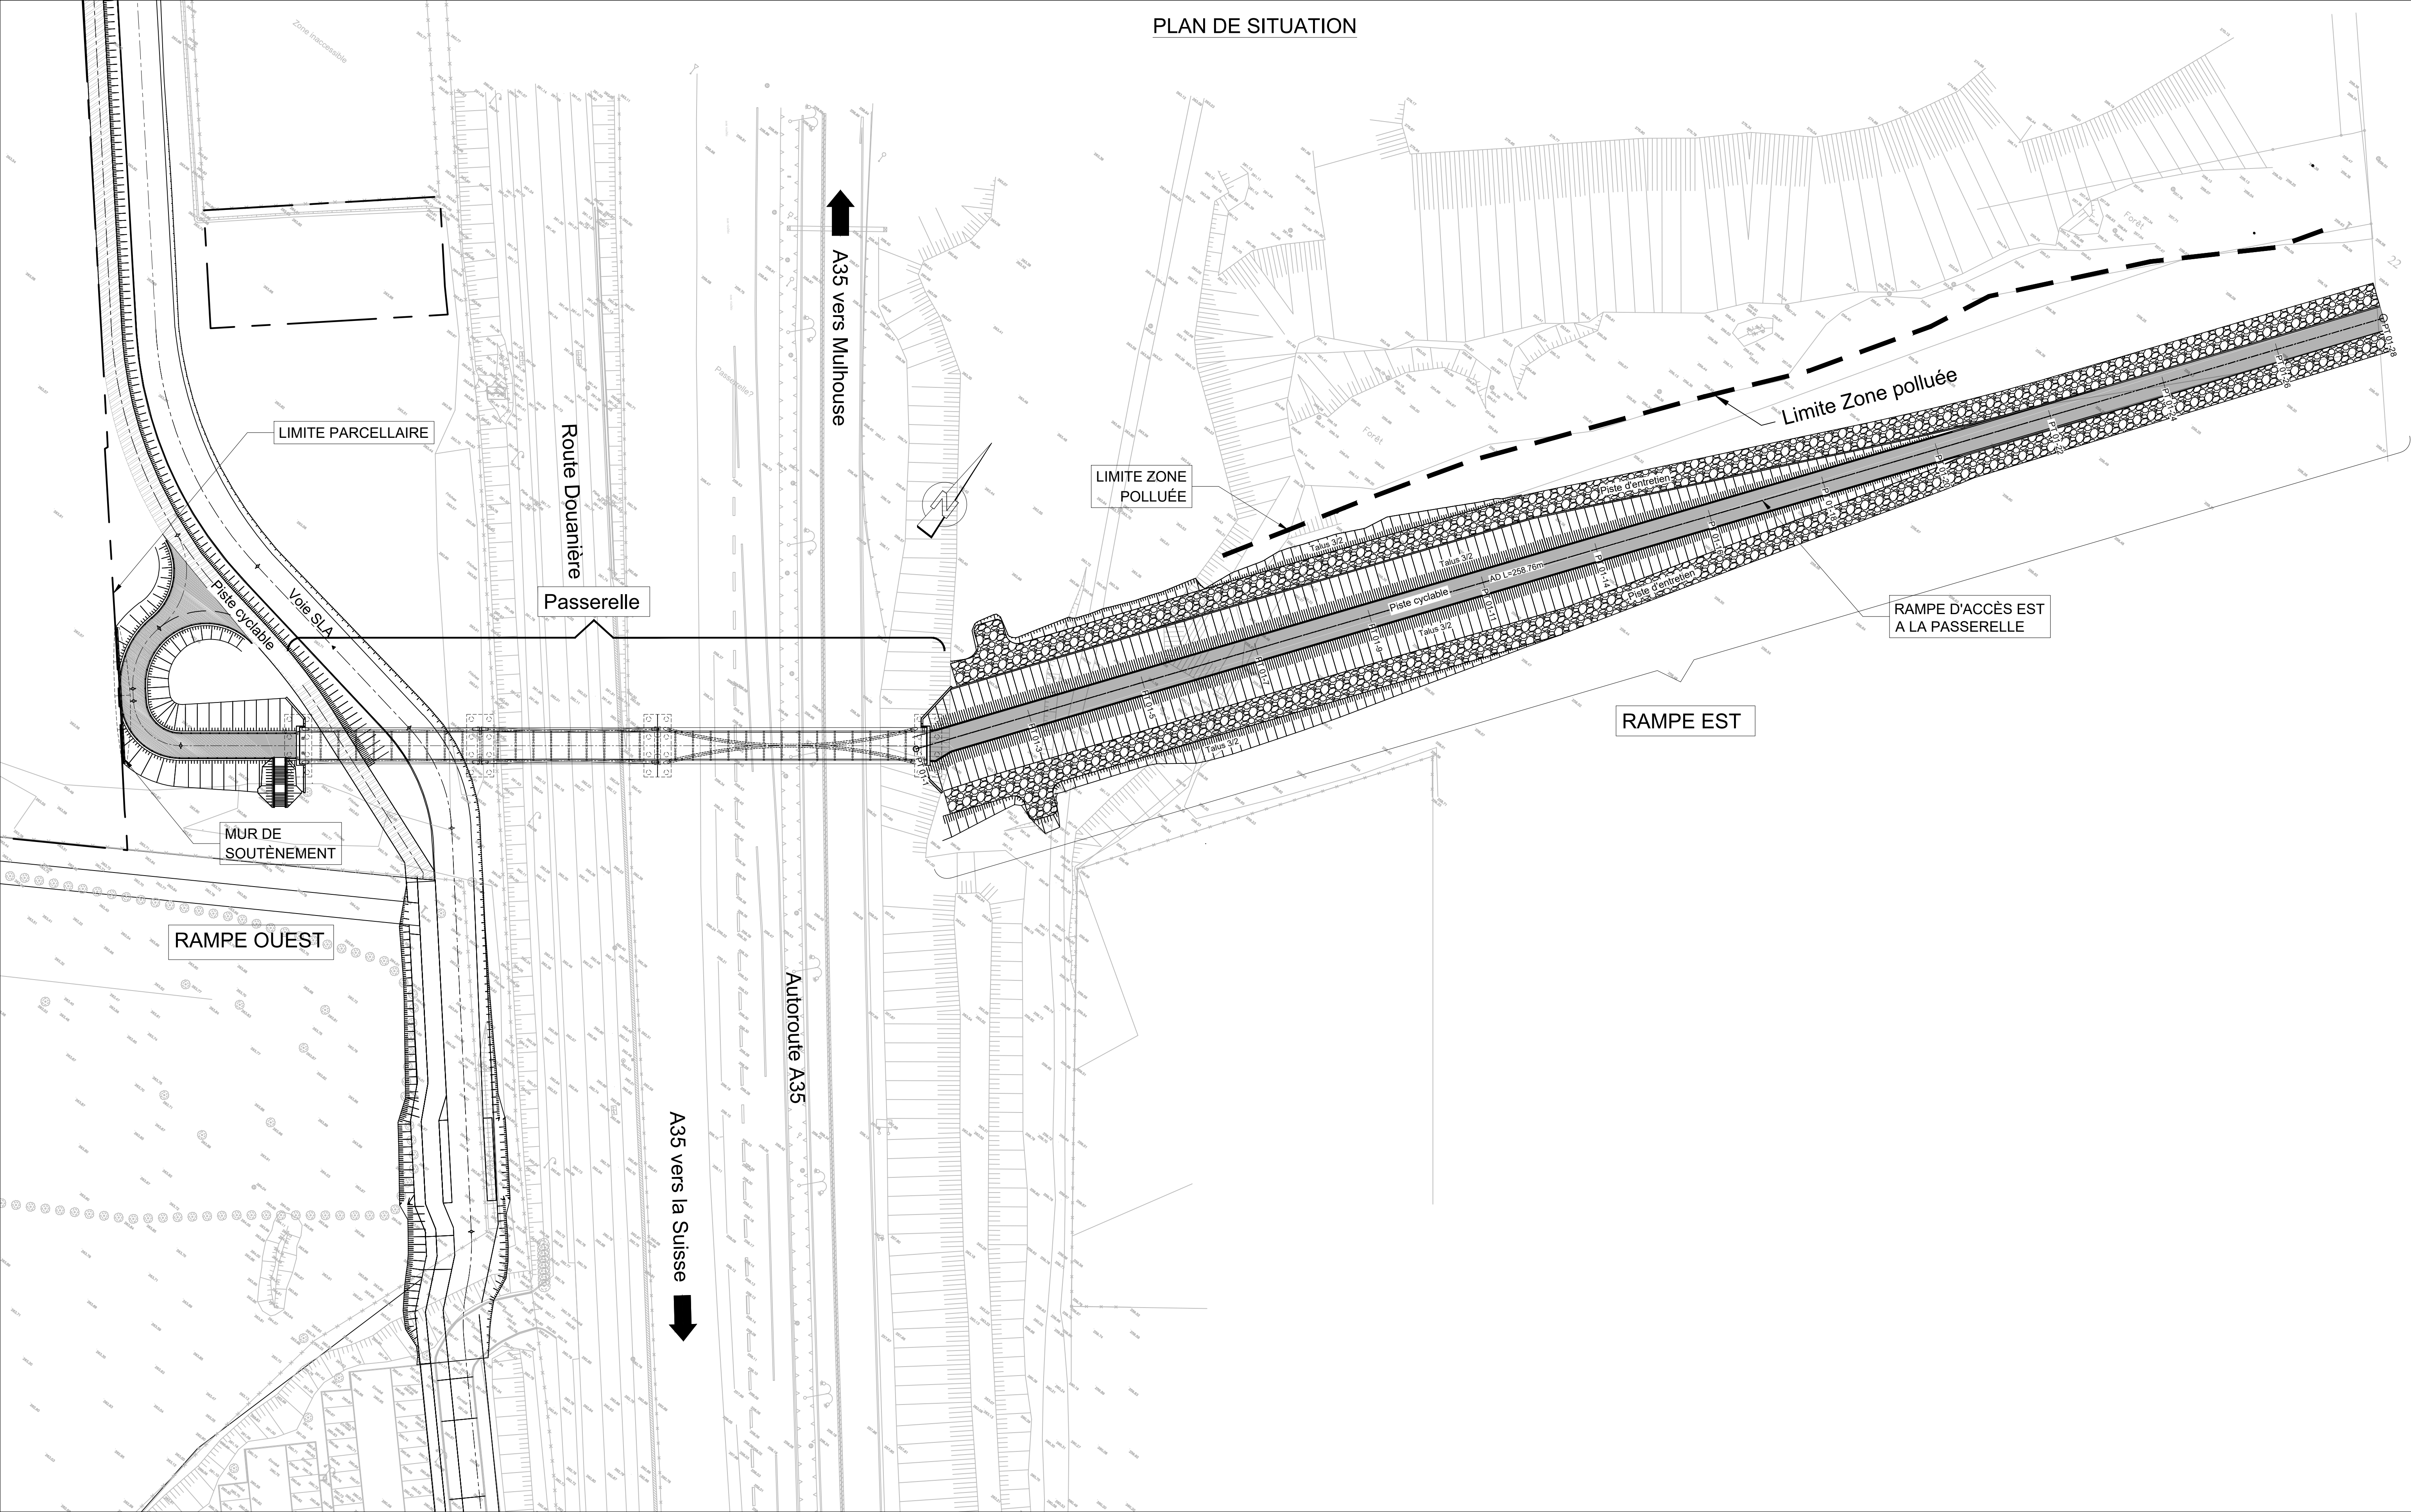

Direction des Routes,  
des Infrastructures et des Mobilités

RD105 - DESSERTE DU TECHNOPORT A SAINT-LOUIS

Aménagement pour l'Amélioration des Accès à l'Autoroute -  
Agglomération des 3 Frontières

Passerelle et rampes  
Plan de situation



Réf. fichier:  
pass\_rampe\_escal.dwg


Echelle : 1/500

Date : 05.06.23


A35-RD105-ACT-OAC-DET-1506

Folio 101

VUE EN PLAN

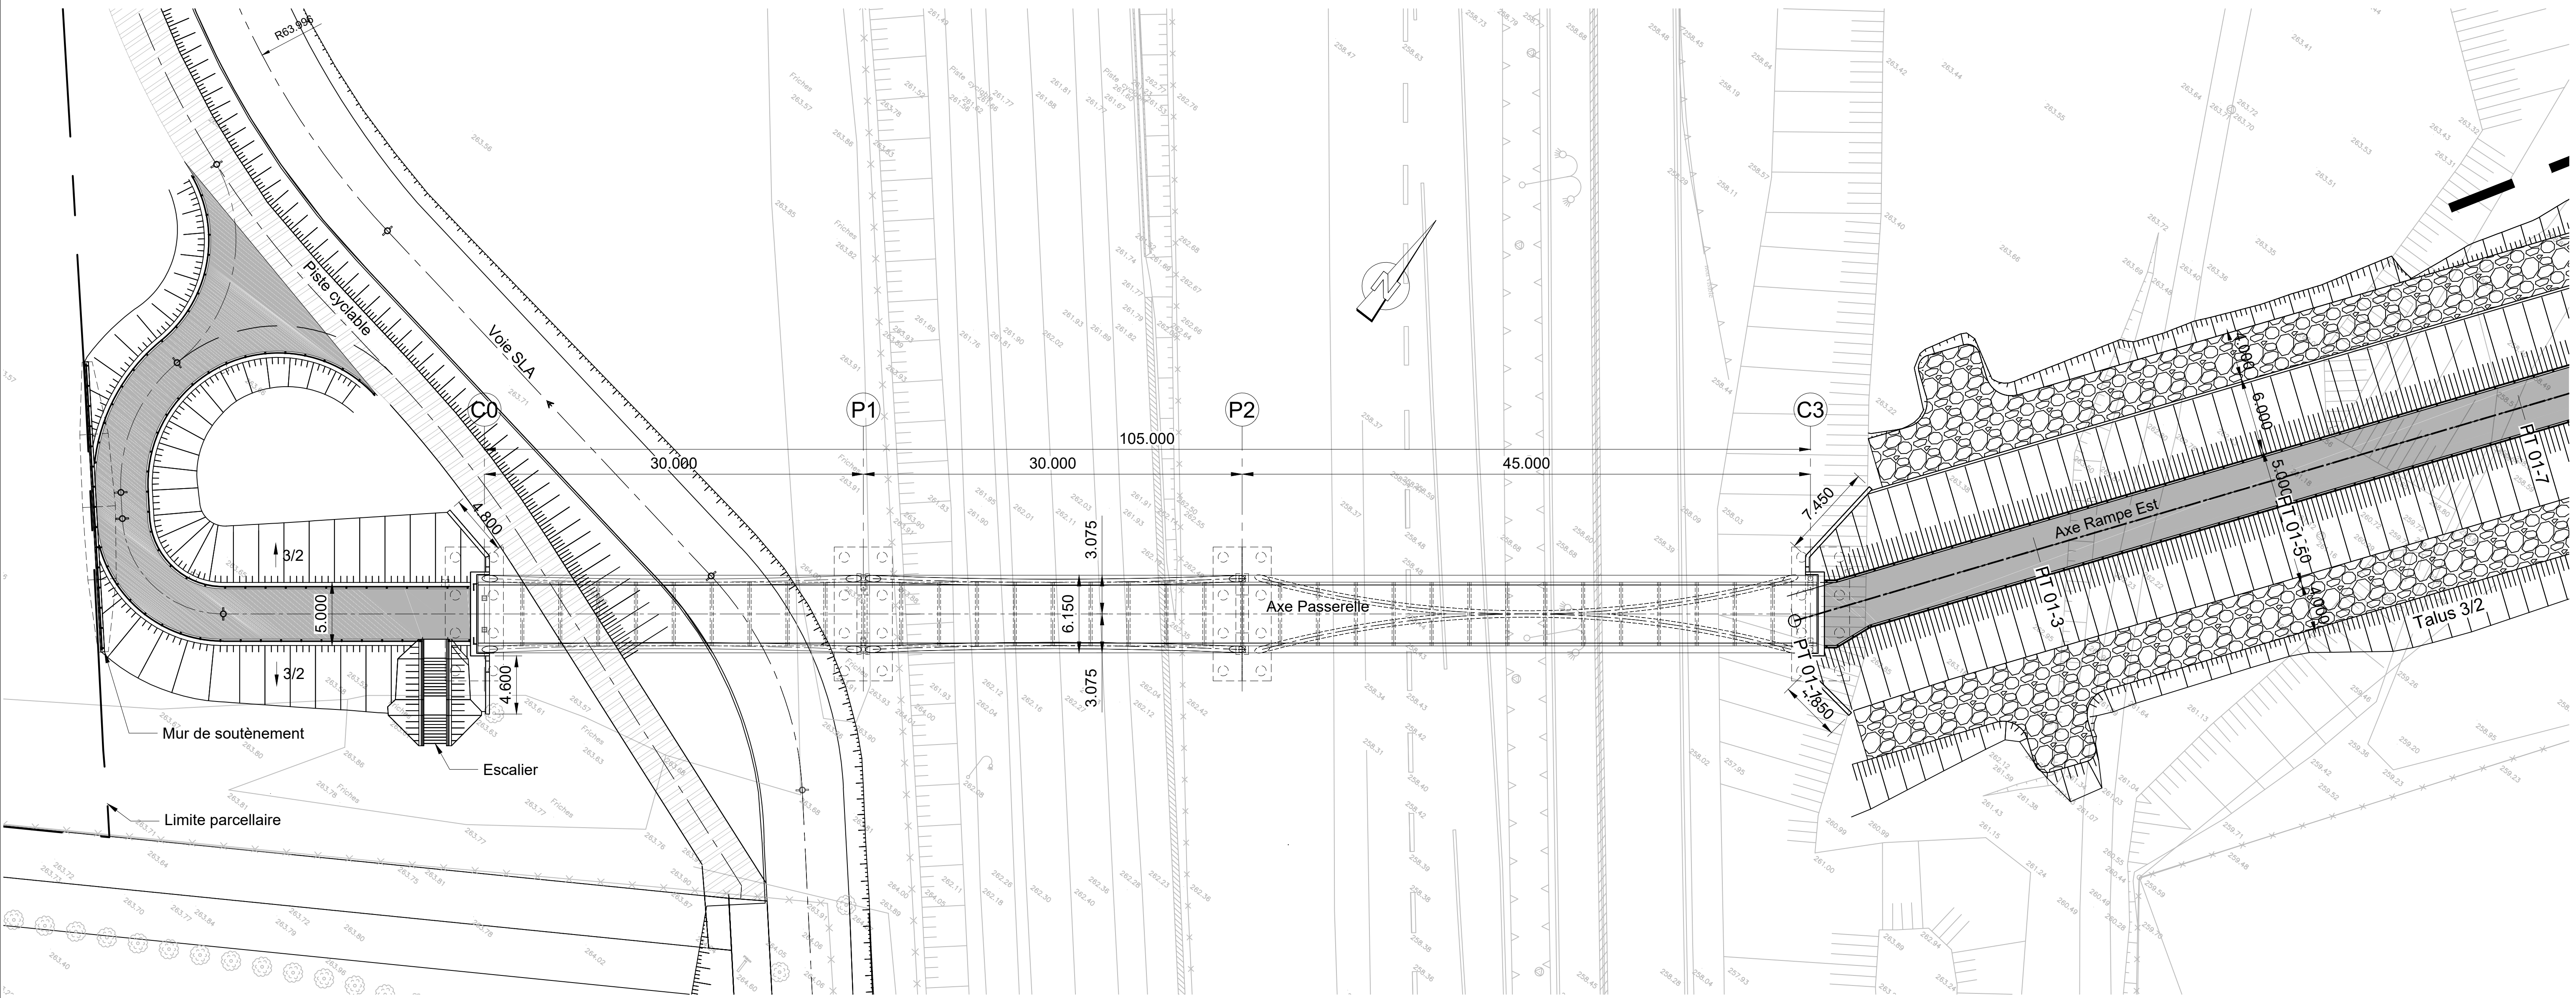

COUPE LONGITUDinale A-A

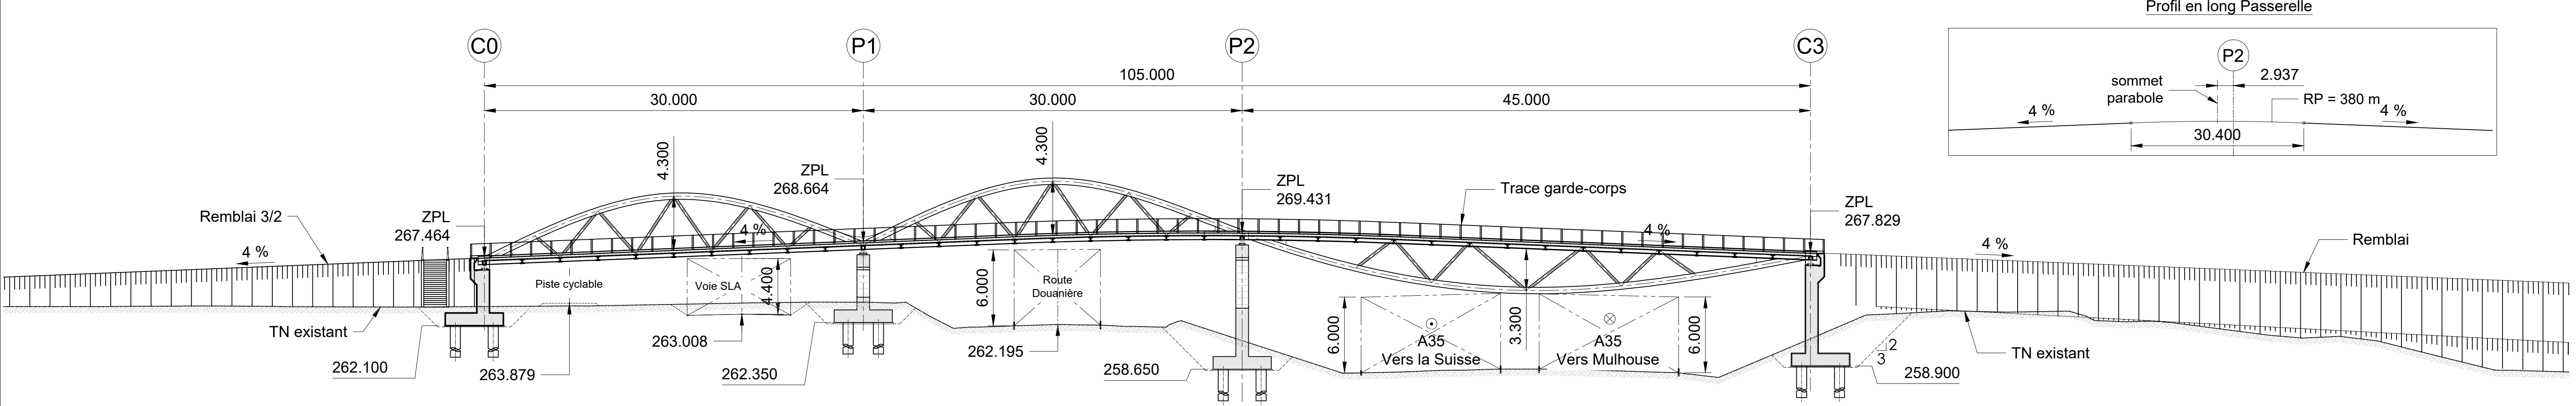

Plan de comparaison : 250.00



Direction des Routes,  
des Infrastructures et des Mobilités

RD105 - DESSERTE DU TECHNOPORT A SAINT-LOUIS

Aménagement pour l'Amélioration des Accès à l'Autoroute -  
Agglomération des 3 Frontières

Passerelle sur A35  
Vue en plan - Coupe longitudinale



Réf. fichier:  
pass\_rampe\_escal.dwg

Echelle : 1/250    Date : 05.06.23    A35-RD105-ACT-OAC-DET-1506    Folio 102