




# RESTRUCTURATION DU COLLEGE DE « LA PIERRE POLIE » A VENDENHEIM


VALIDATION AVANT PROJET DEFINITIF – CP 31 Mai 2021




# PROJET APD – PLAN MASSE

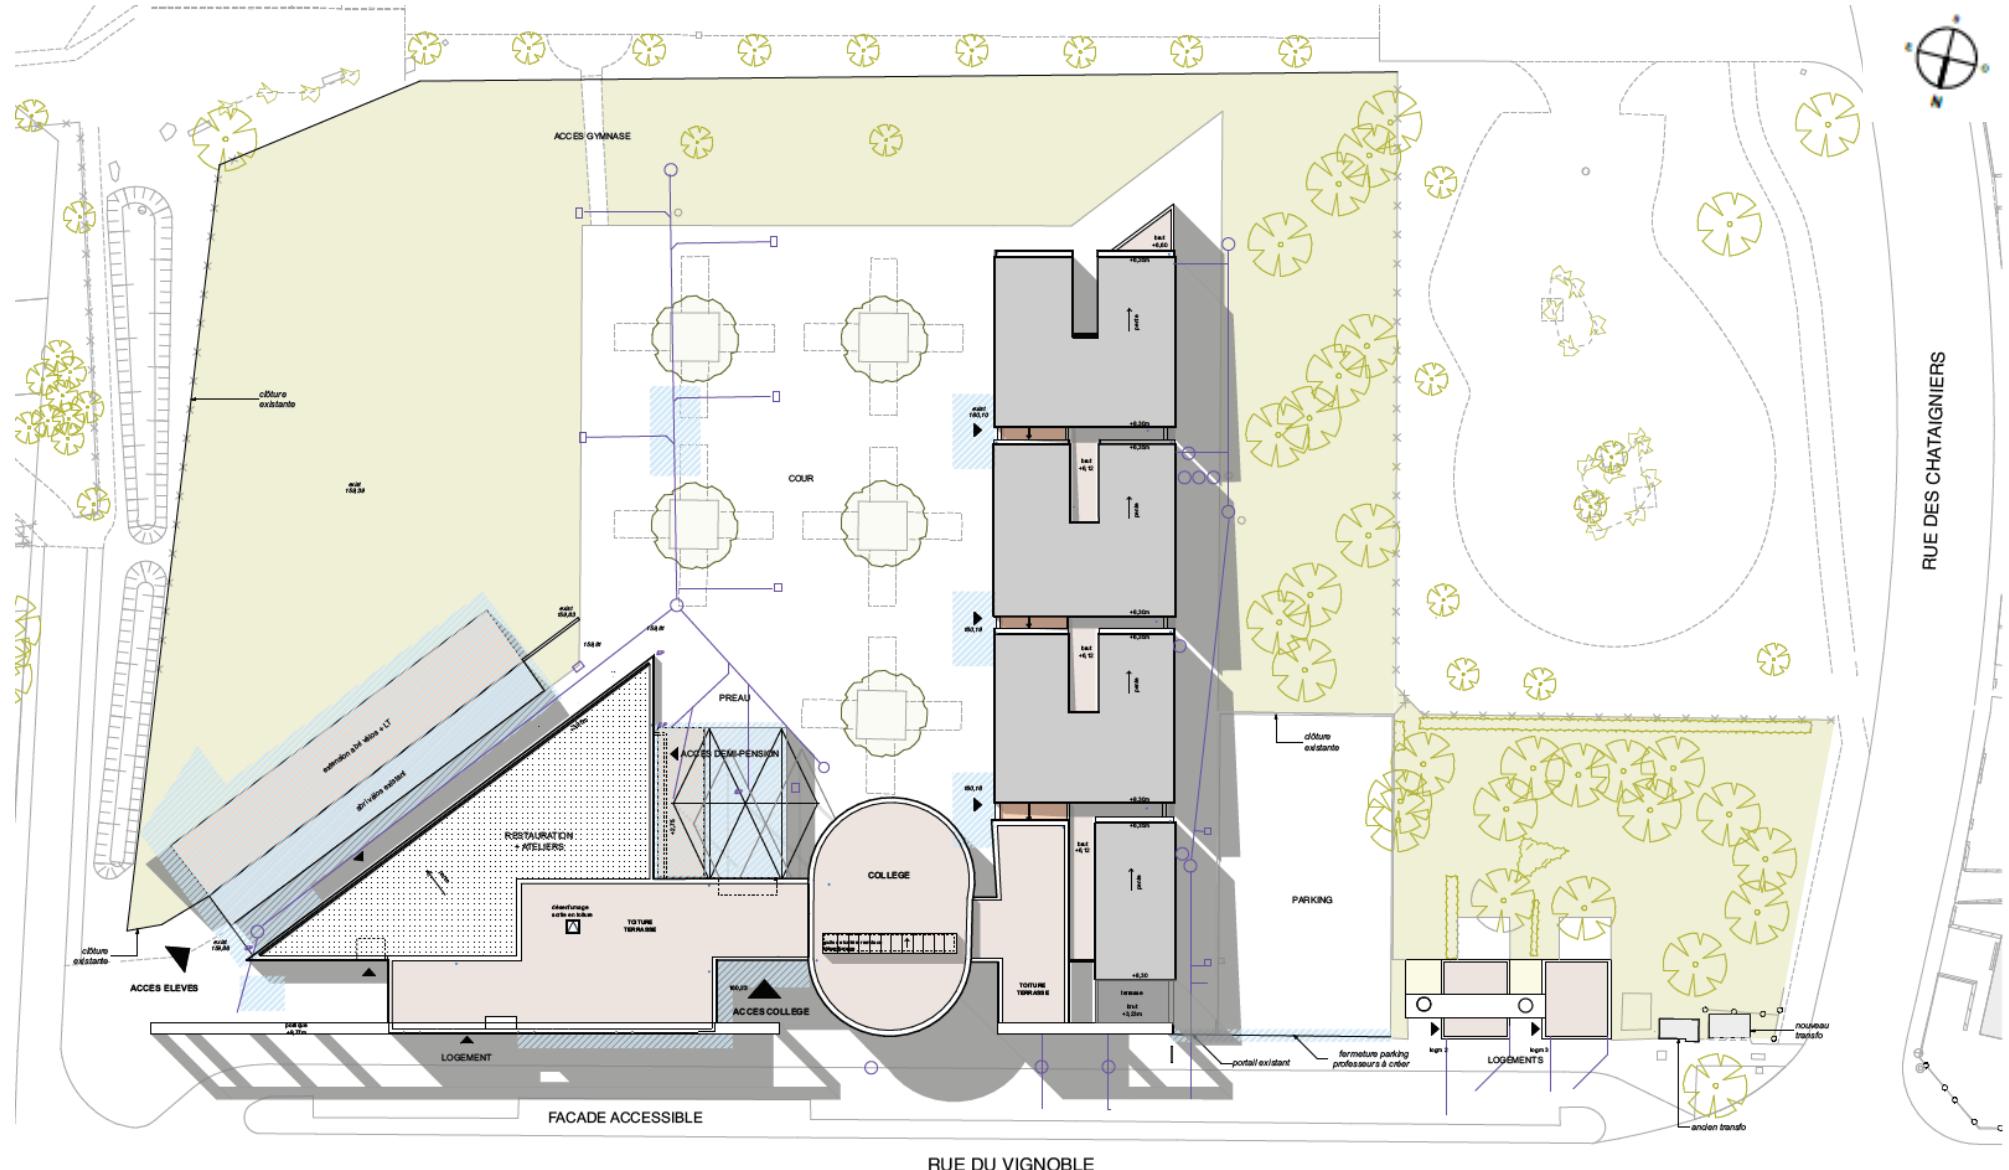


# PLAN DU REZ-DE-CHAUSSEE

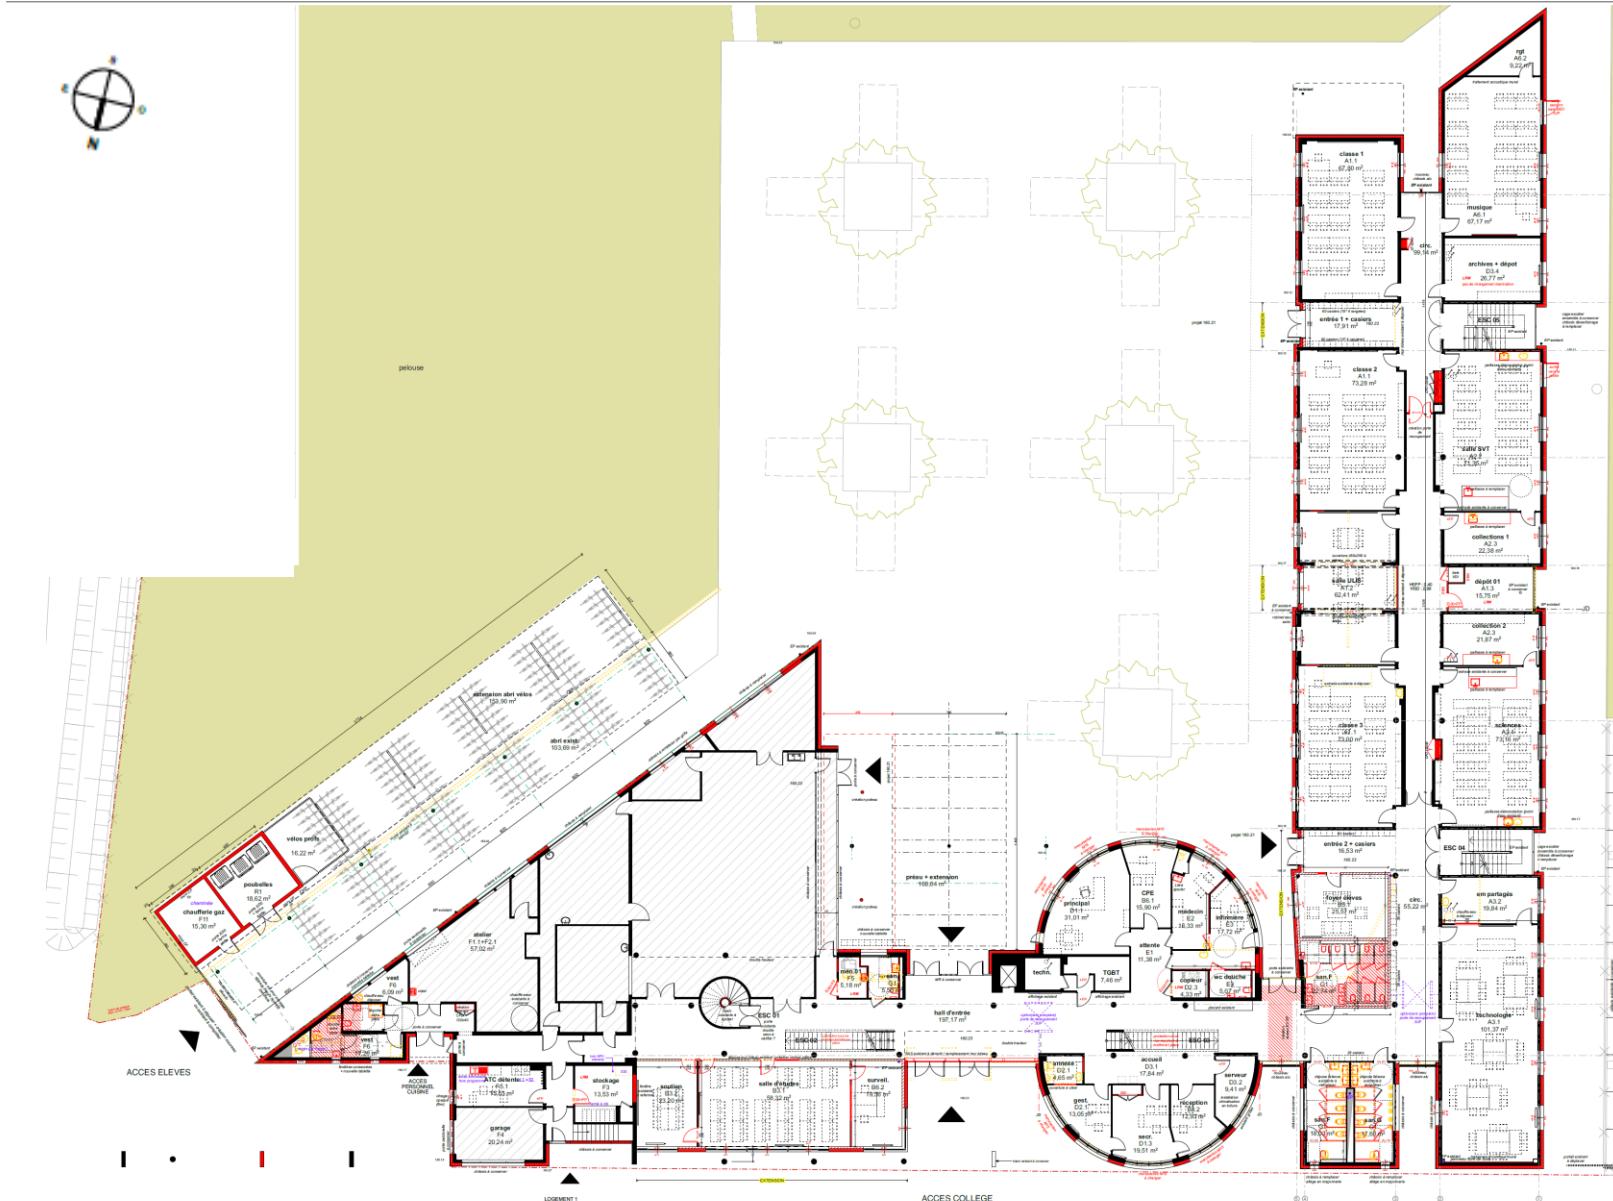


# PLAN DU 1<sup>er</sup> ETAGE

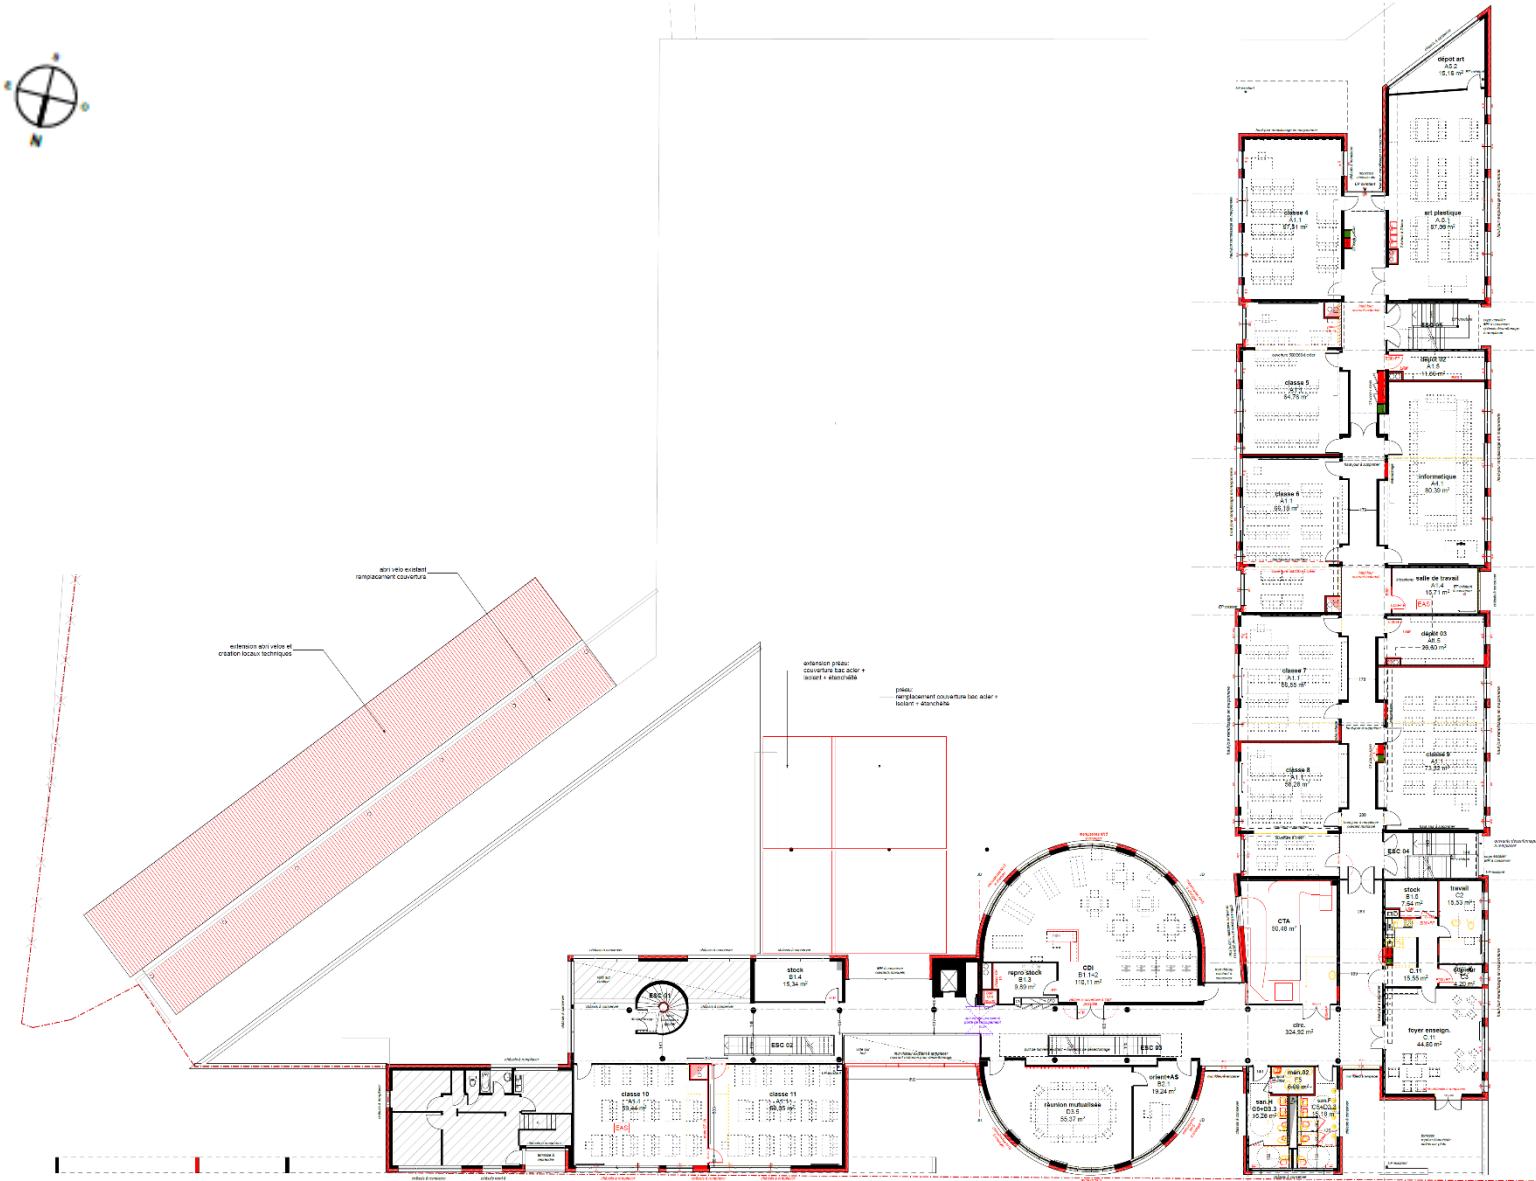


# FAÇADES

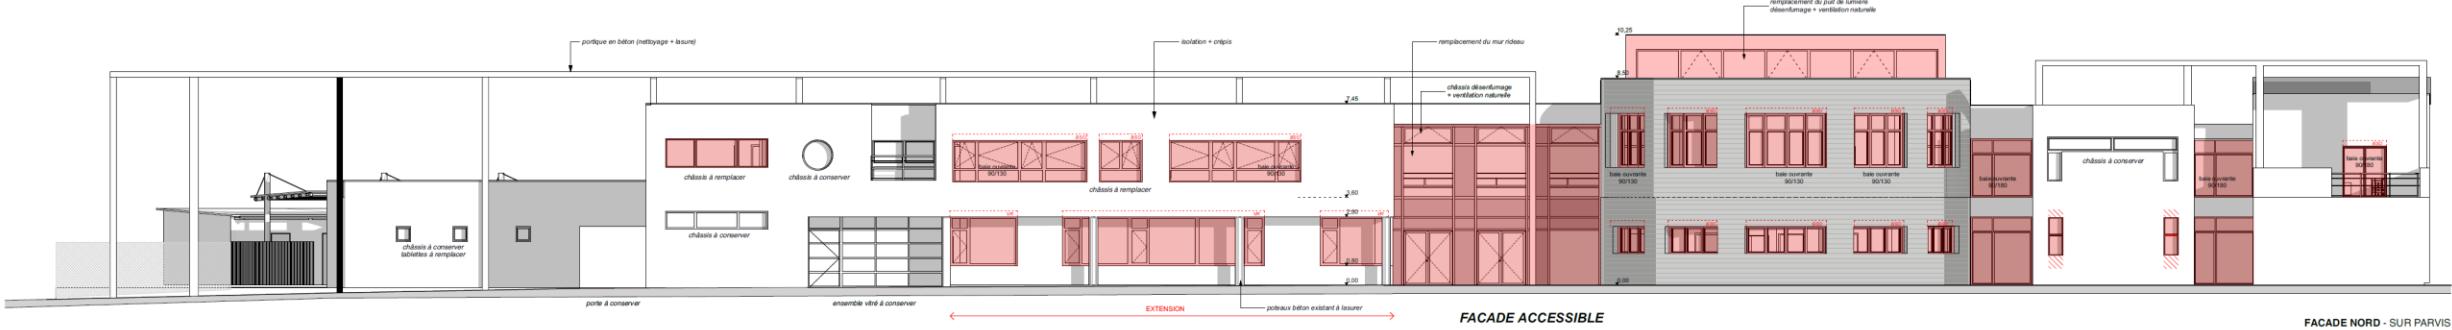

FACADE NORD - SUR PARVIS

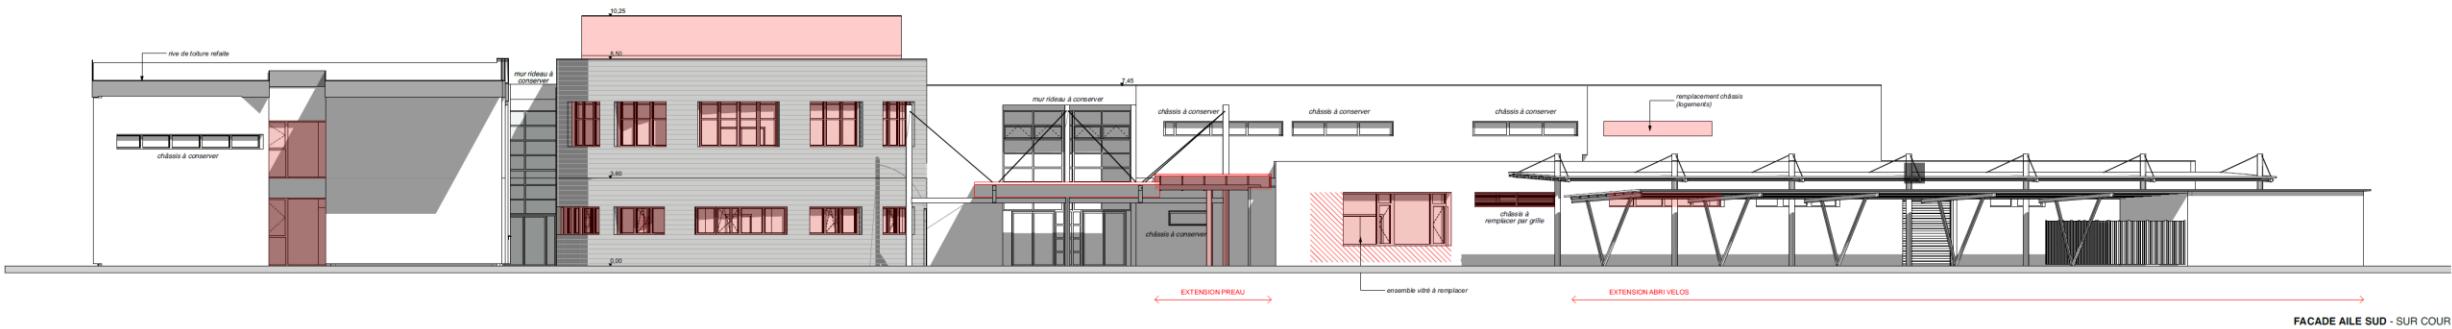


FACADE AILE SUD - SUR COUR

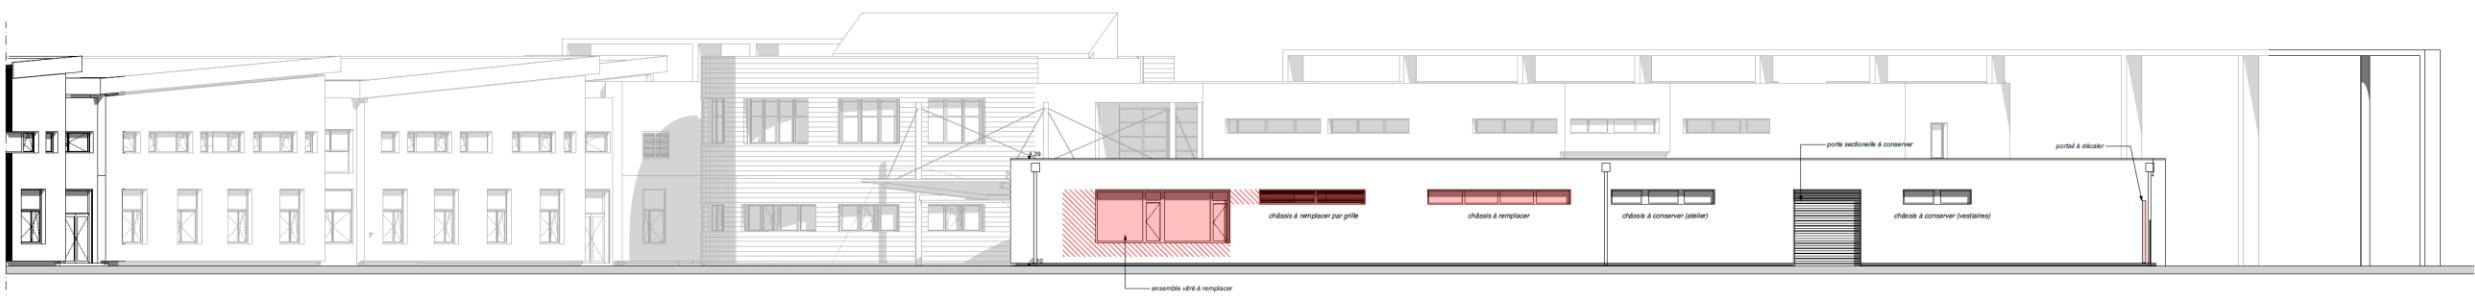


FACADE SUD EST - RESTAURATION SUR COUR

# FAÇADES

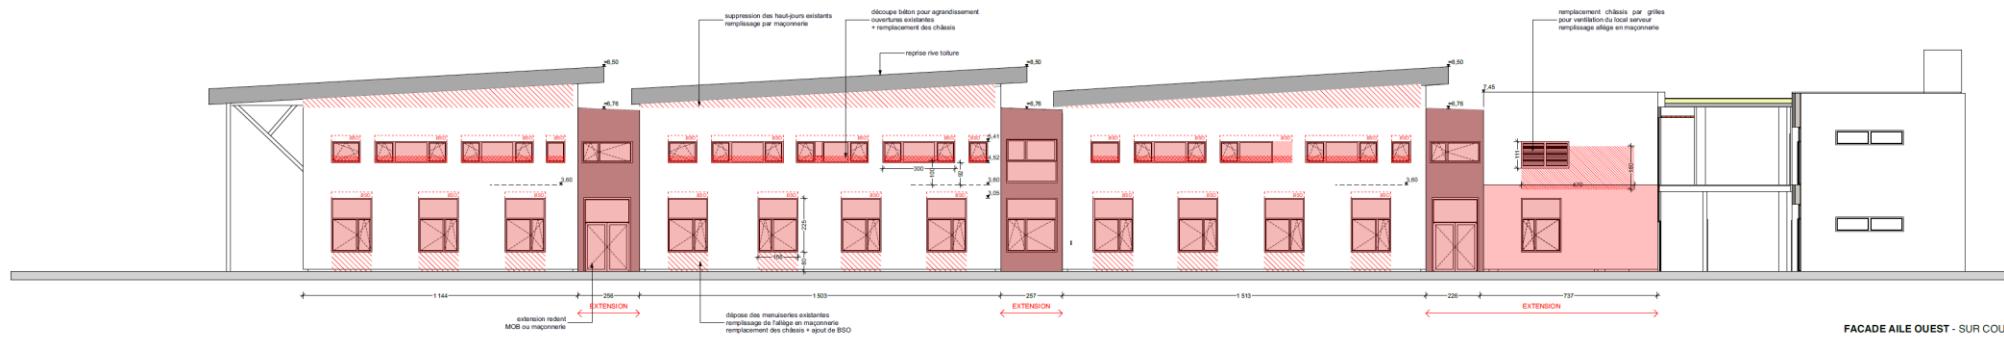

FACADE AILE OUEST - SUR COUR

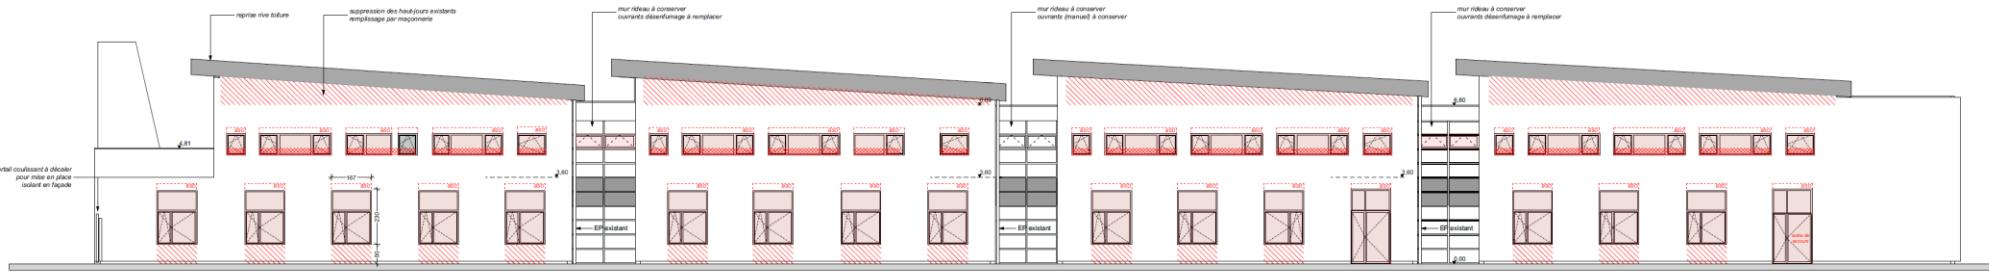

#### **FACADE AILE OUEST - SUR PARKING**

# VUE DEPUIS LA RUE DU VIGNOBLE

