




CONSTRUCTION DE LA DEMI-PENSION DU COLLEGE Rembrandt Bugatti à MOLSHEIM



ANNEXE RAPPORT CP – VALIDATION APD

CP Mai 2021


PROJET APD – RDC demi-pension

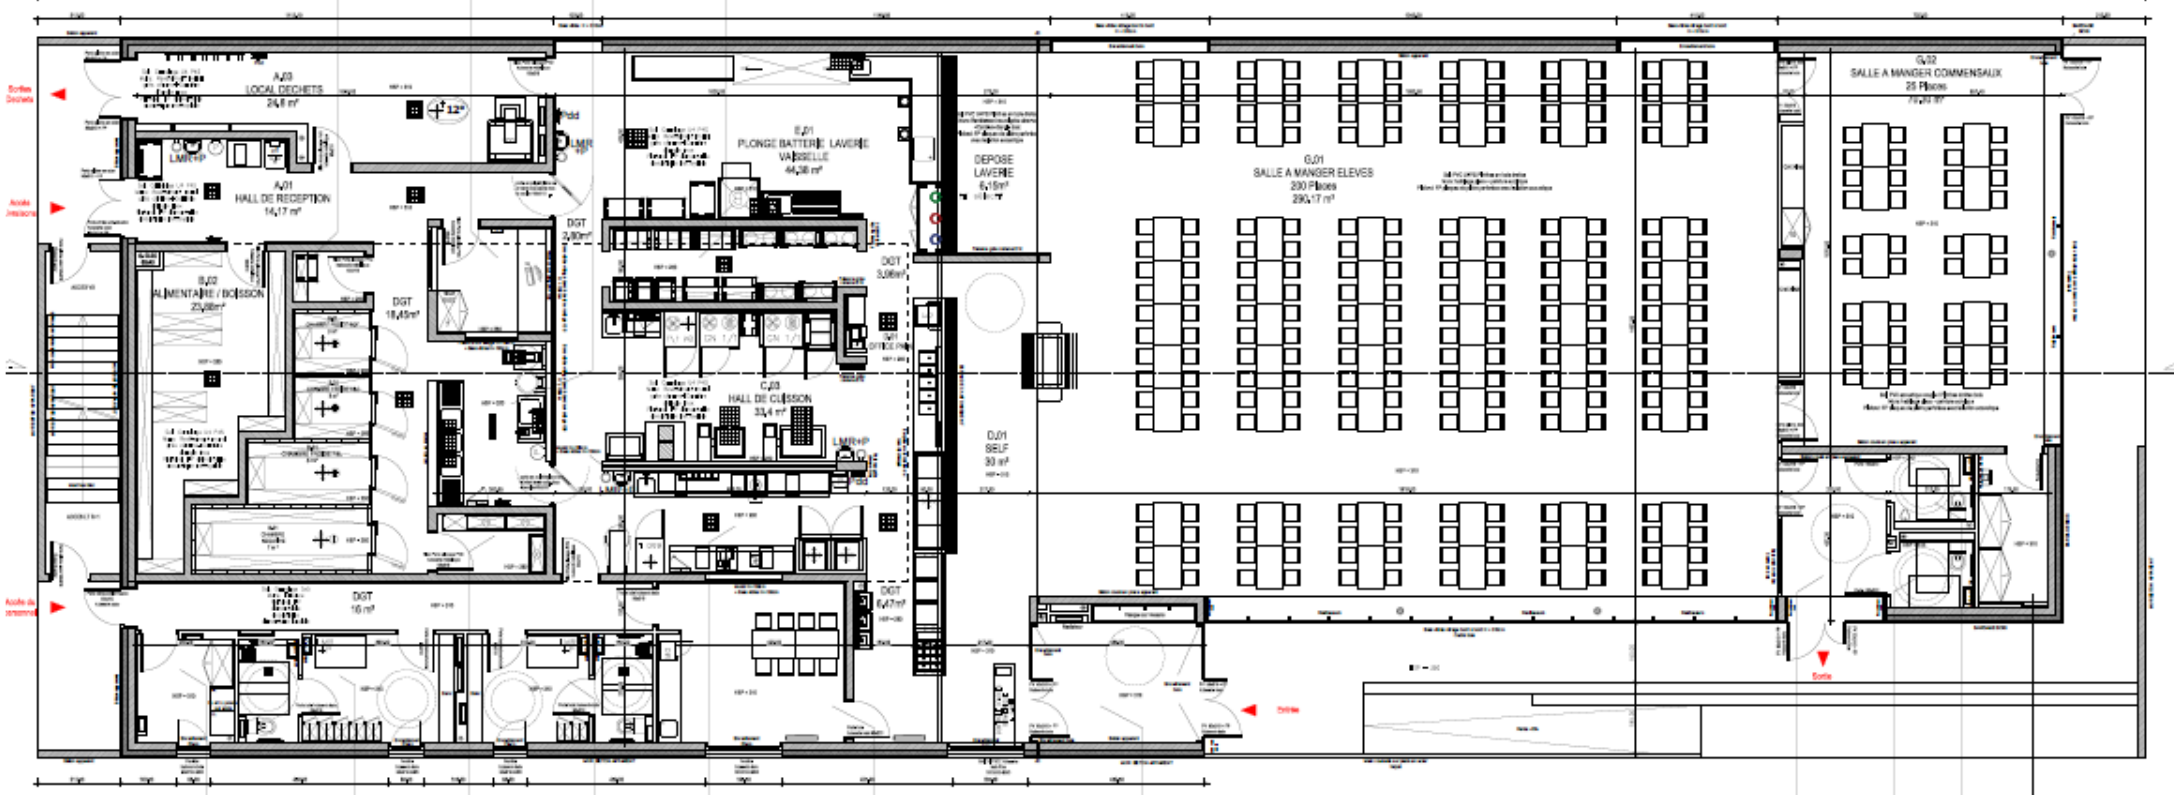


PROJET APD – coupes/élévations

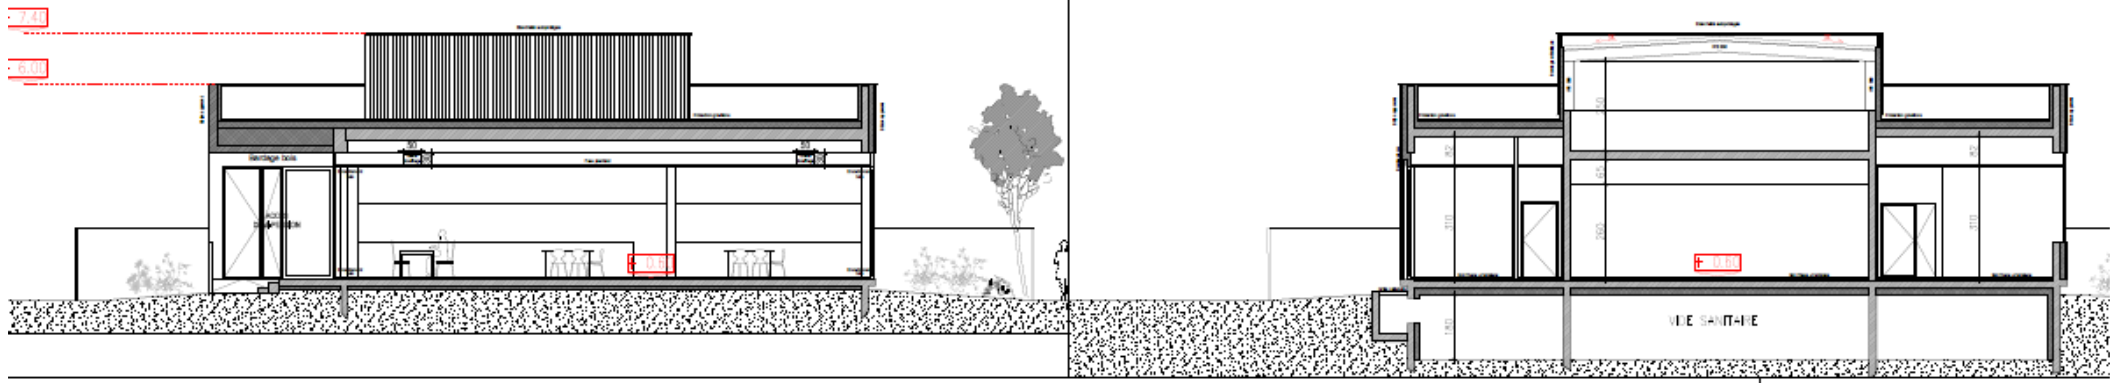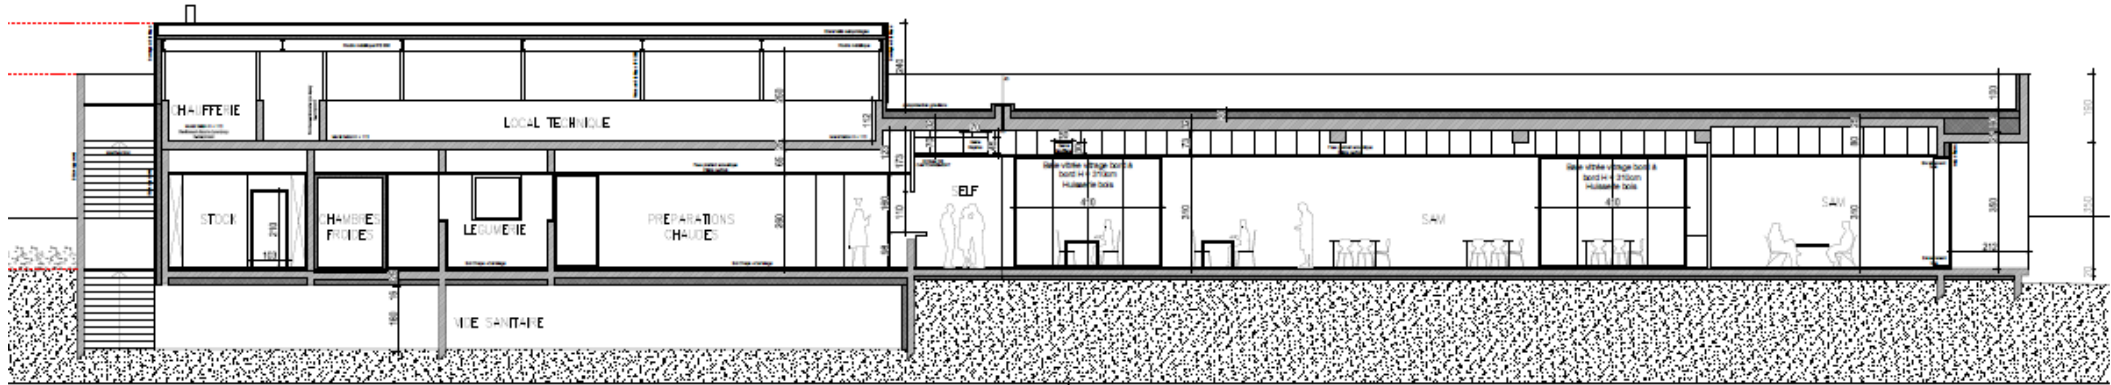

PROJET APD – coupe/façades

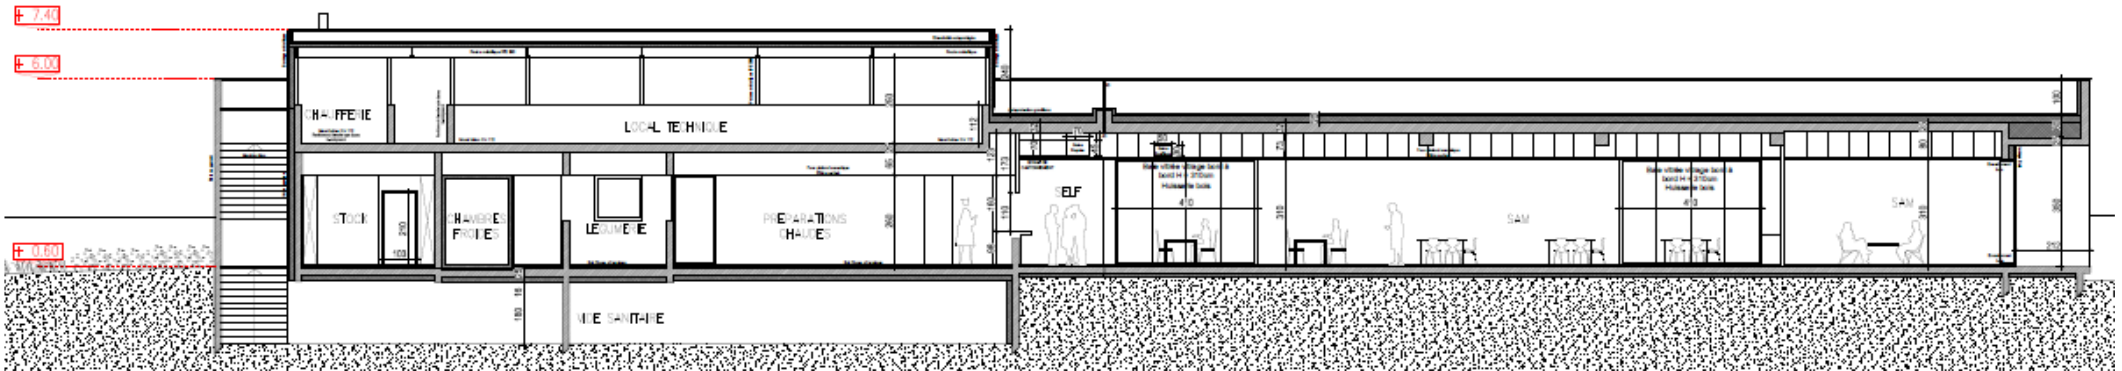


Coupe longitudinale

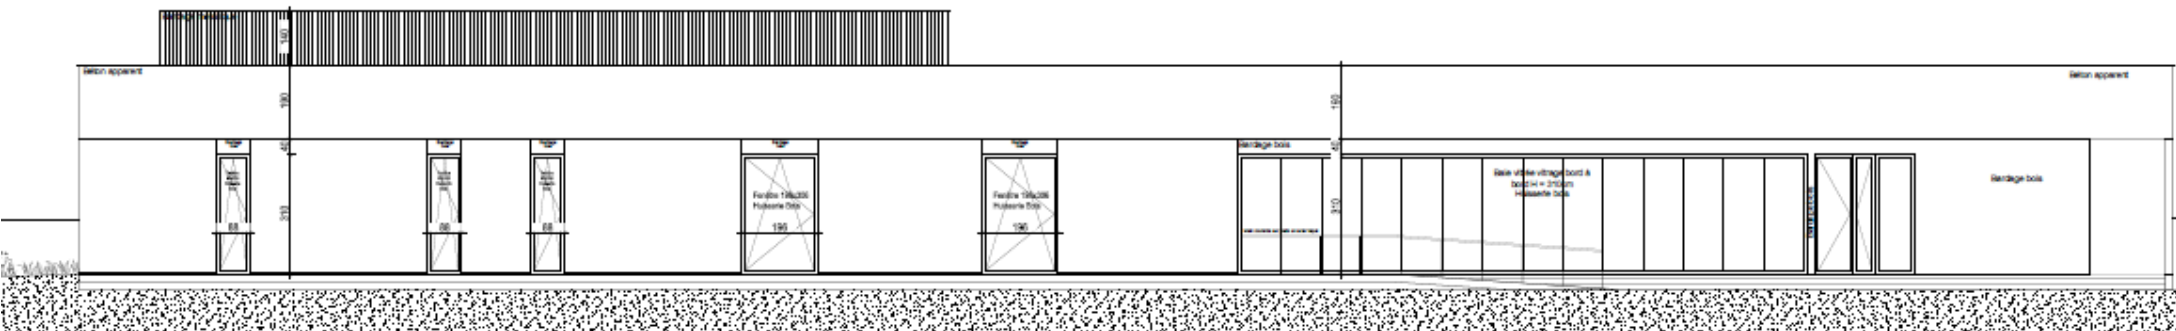


Façade Sud


PROJET APD – coupe/façades

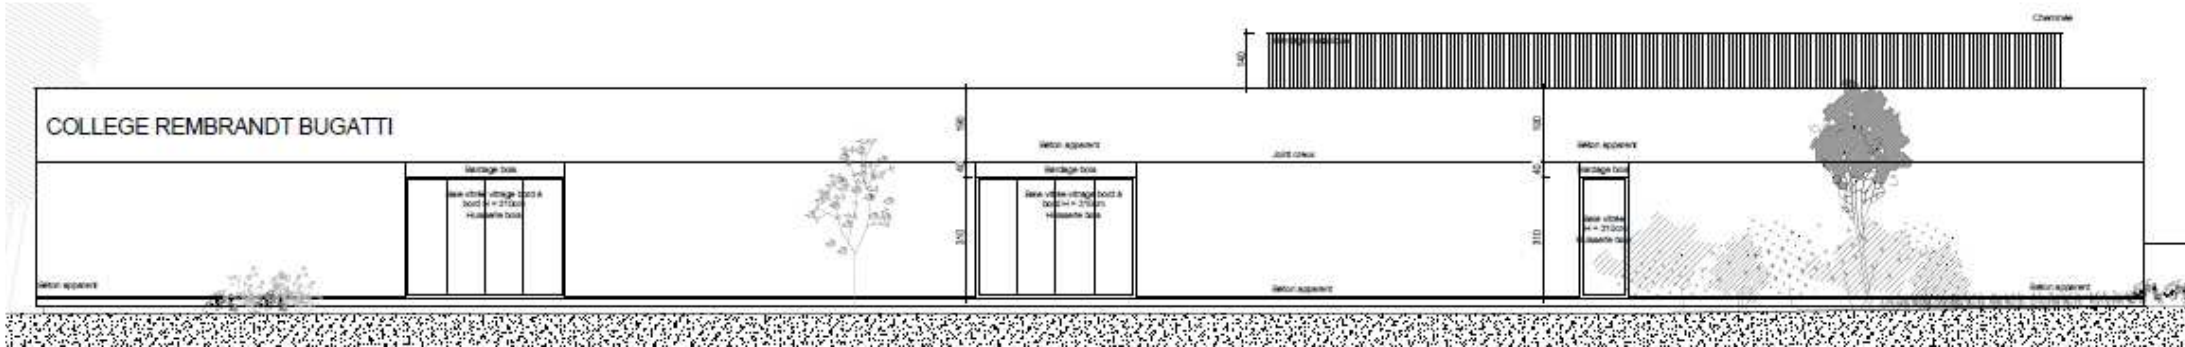

Façade Nord

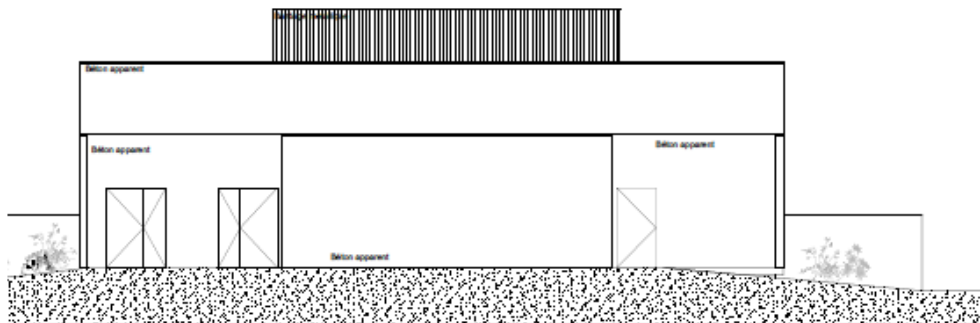

Façade Ouest

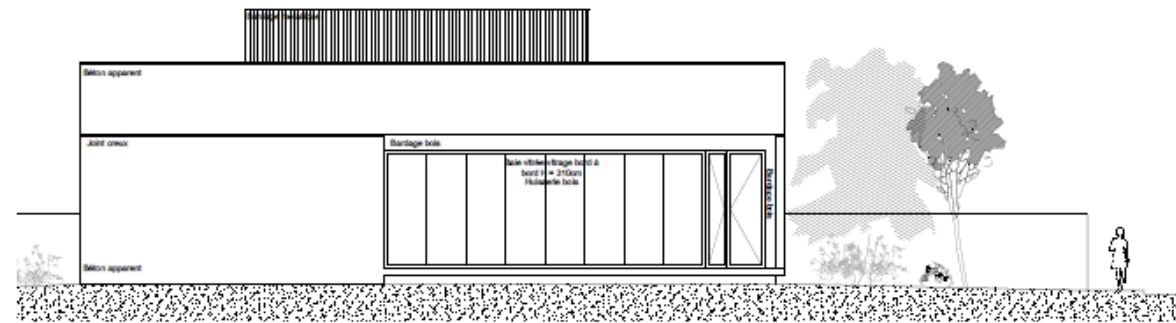

Façade Est

PROJET APD – demi-pension



PROJET APD – demi-pension

