

R.D. 433 - RD 8bisI -
Réaménagement d'un carrefour existant
à BRUNSTATT

Convention de transfert temporaire
de maîtrise d'ouvrage,
de financement et de gestion ultérieure



Echelle(s)	Annexe 2	Pièce n°
1/250	PROGRAMME DE L'OPERATION	2
Fichier :	Date :	Indice :
TRAVAUX NEUFS	08/05/25	0
RD 433 - RD 8bisI	08/05/25	1
Création convention M2A		
le maître d'oeuvre	le Technicien Projets	le Chef de Projets
Société	Emmanuel KAUFFMANN	Didier MAURER
	Signature	Signature
		le Chef du P.T.N.
		Francis Genet
		Signature

LÉGENDE

- Tampon assainissement
- Grille d'égout
- Tête de buse
- Poteau d'incendie
- Bouche à clef AEP
- Hydrant AEP
- Regard réseau indéterminé
- Plaque réseau indéterminé
- Coffret réseau indéterminé
- Poteau télécom
- Chambre tirage télécom
- Coffret électrique
- Banc
- Poubelle
- Plot
- Borne
- Boulon
- Panneau d'information
- Enrobé
- Chemin/terre
- Pavés
- Gravillons
- Herbe
- Champs
- Zone boisée
- Limite Parcellaire
- Limite de section
- Clôture
- Grillage
- Glissière de sécurité
- Garde-corps
- Mur
- Mur de soutènement
- Mur bahut
- Limite de végétation
- Bord béton
- Bord chemin
- Bord enrobé
- Pavés
- Bordure
- Talus
- Arbre feuillu
- Haie
- Lampadaire
- Entrée bâtiment
- Entrée isolée
- Escalier
- Pilier
- Panneaux de signalisation
- Béton

LÉGENDE

- Ilots résine de couleur
- Espaces verts / engazonnement
- Voies vertes projet giratoire
- Voies vertes M2A
- Trottoirs enrobés
- Accotements stabilisés
- Nouvelle limite communale
- Limite des travaux
- Bordures type T ou autre..

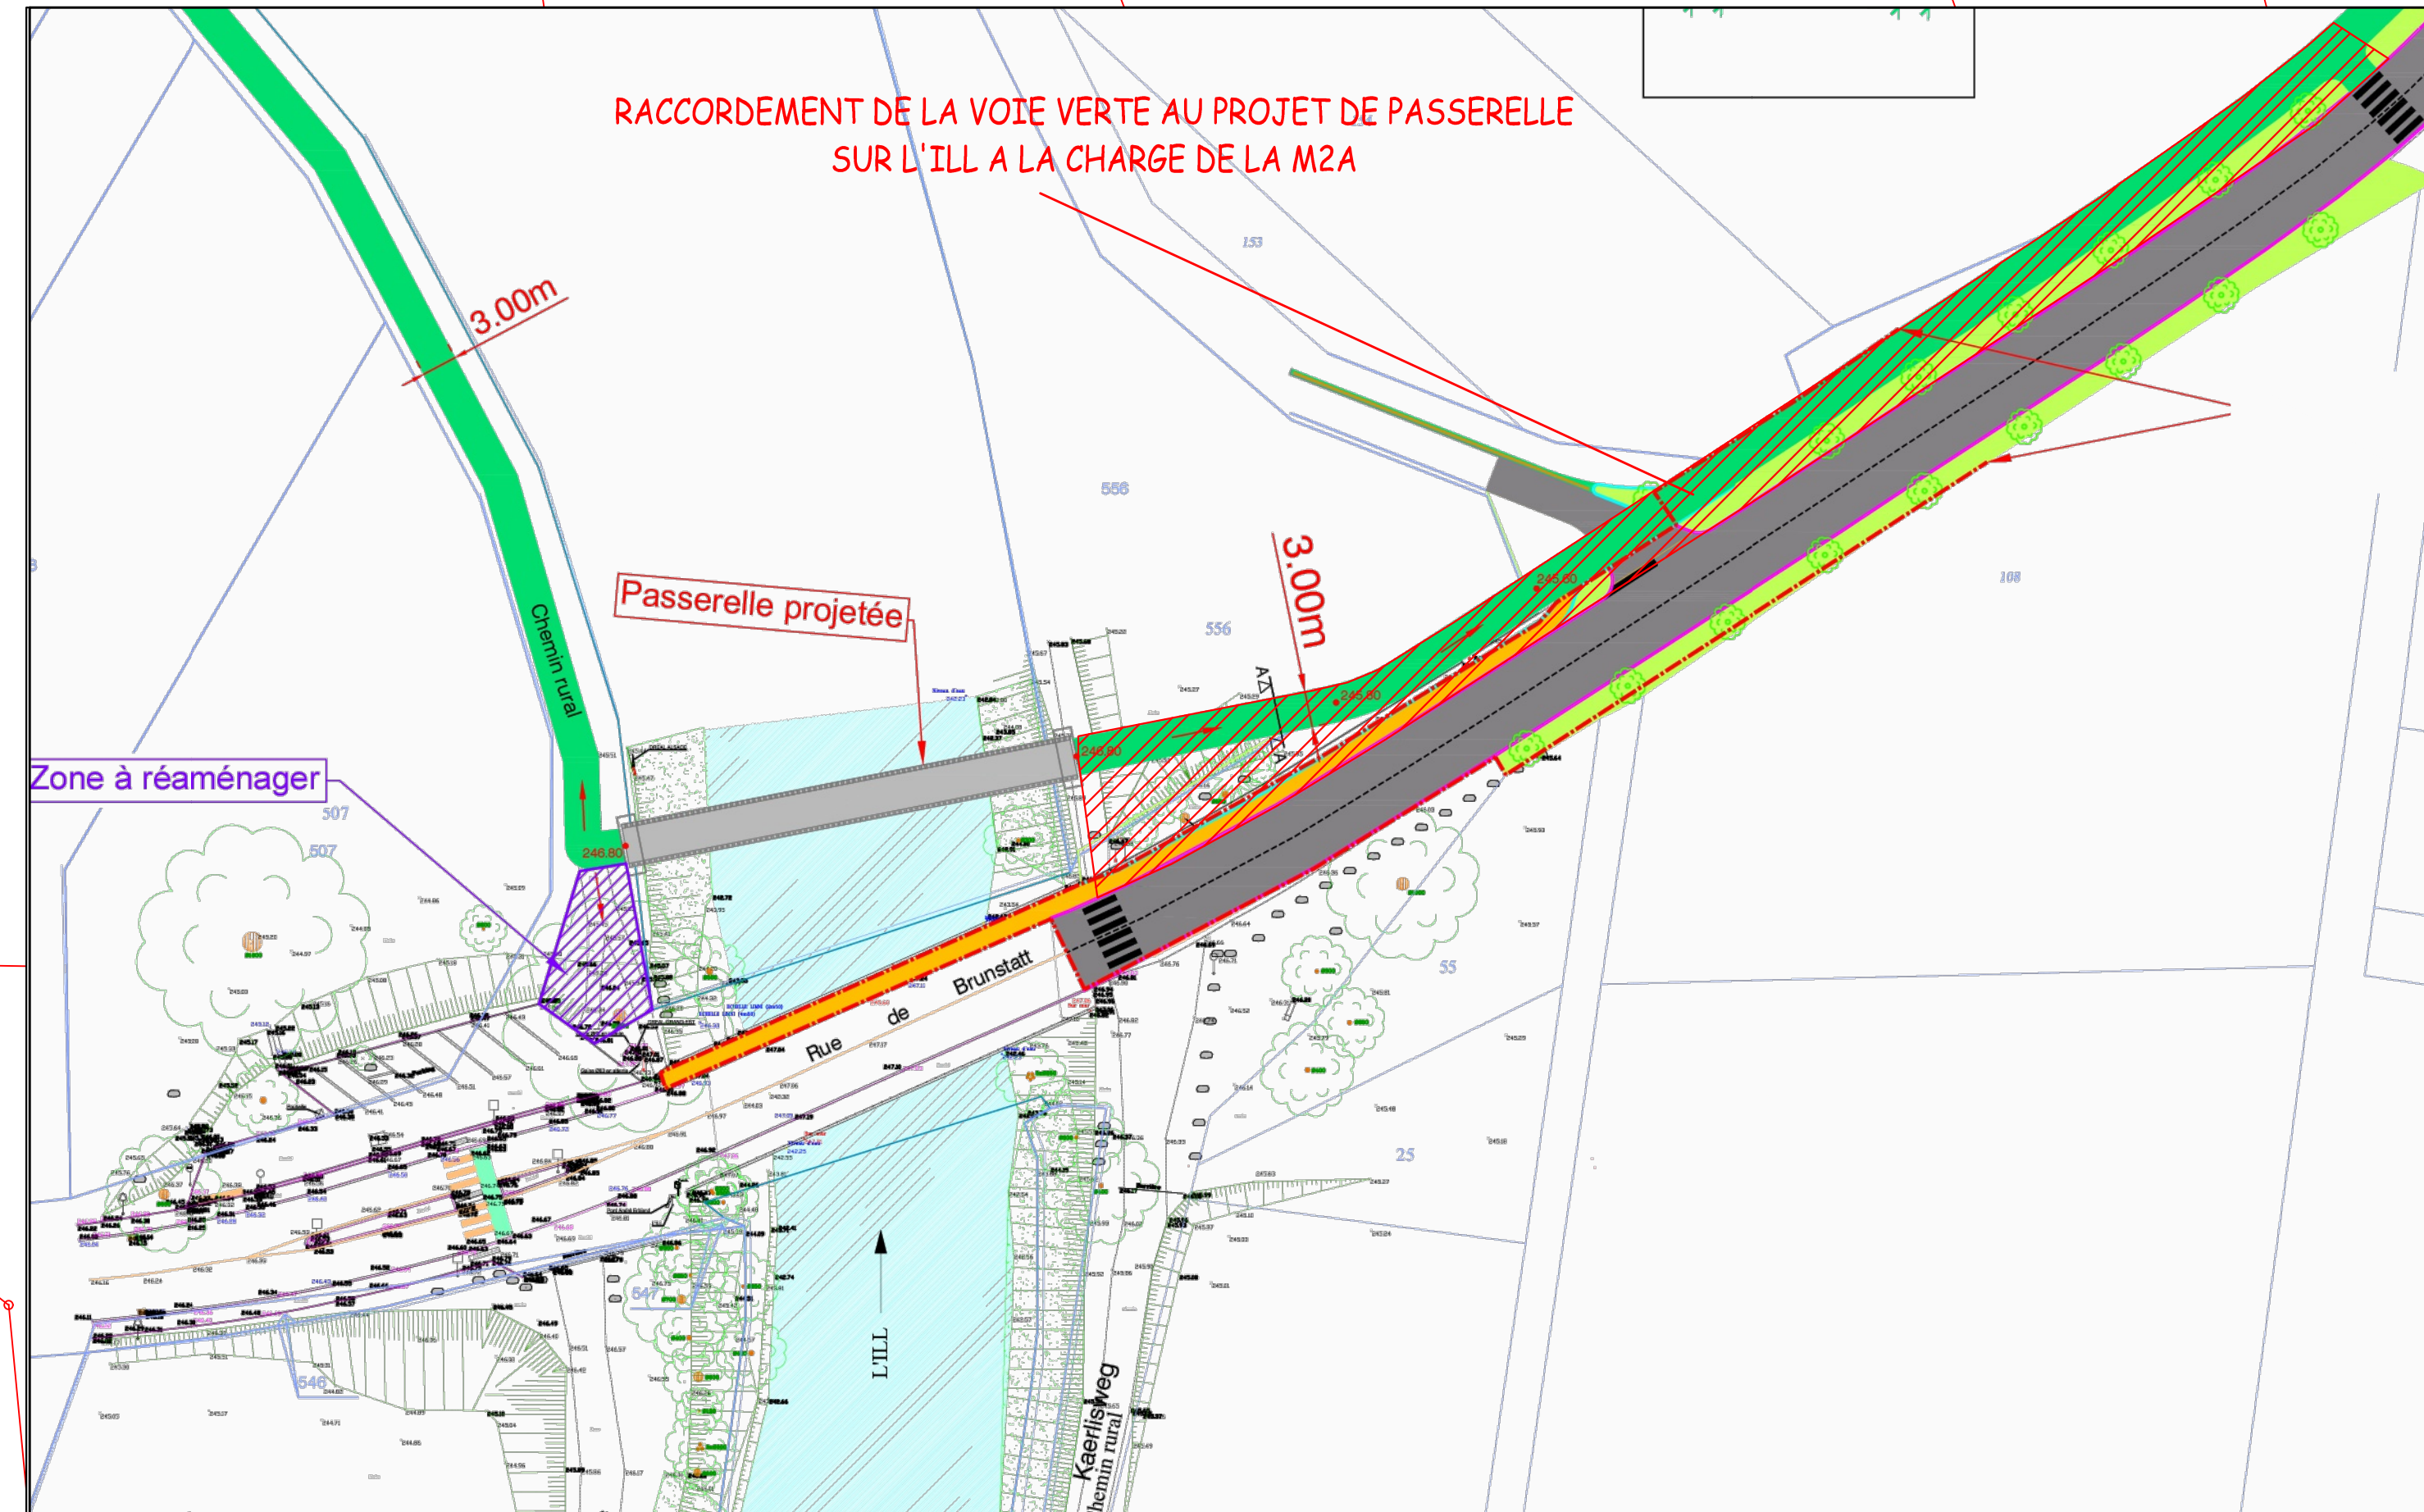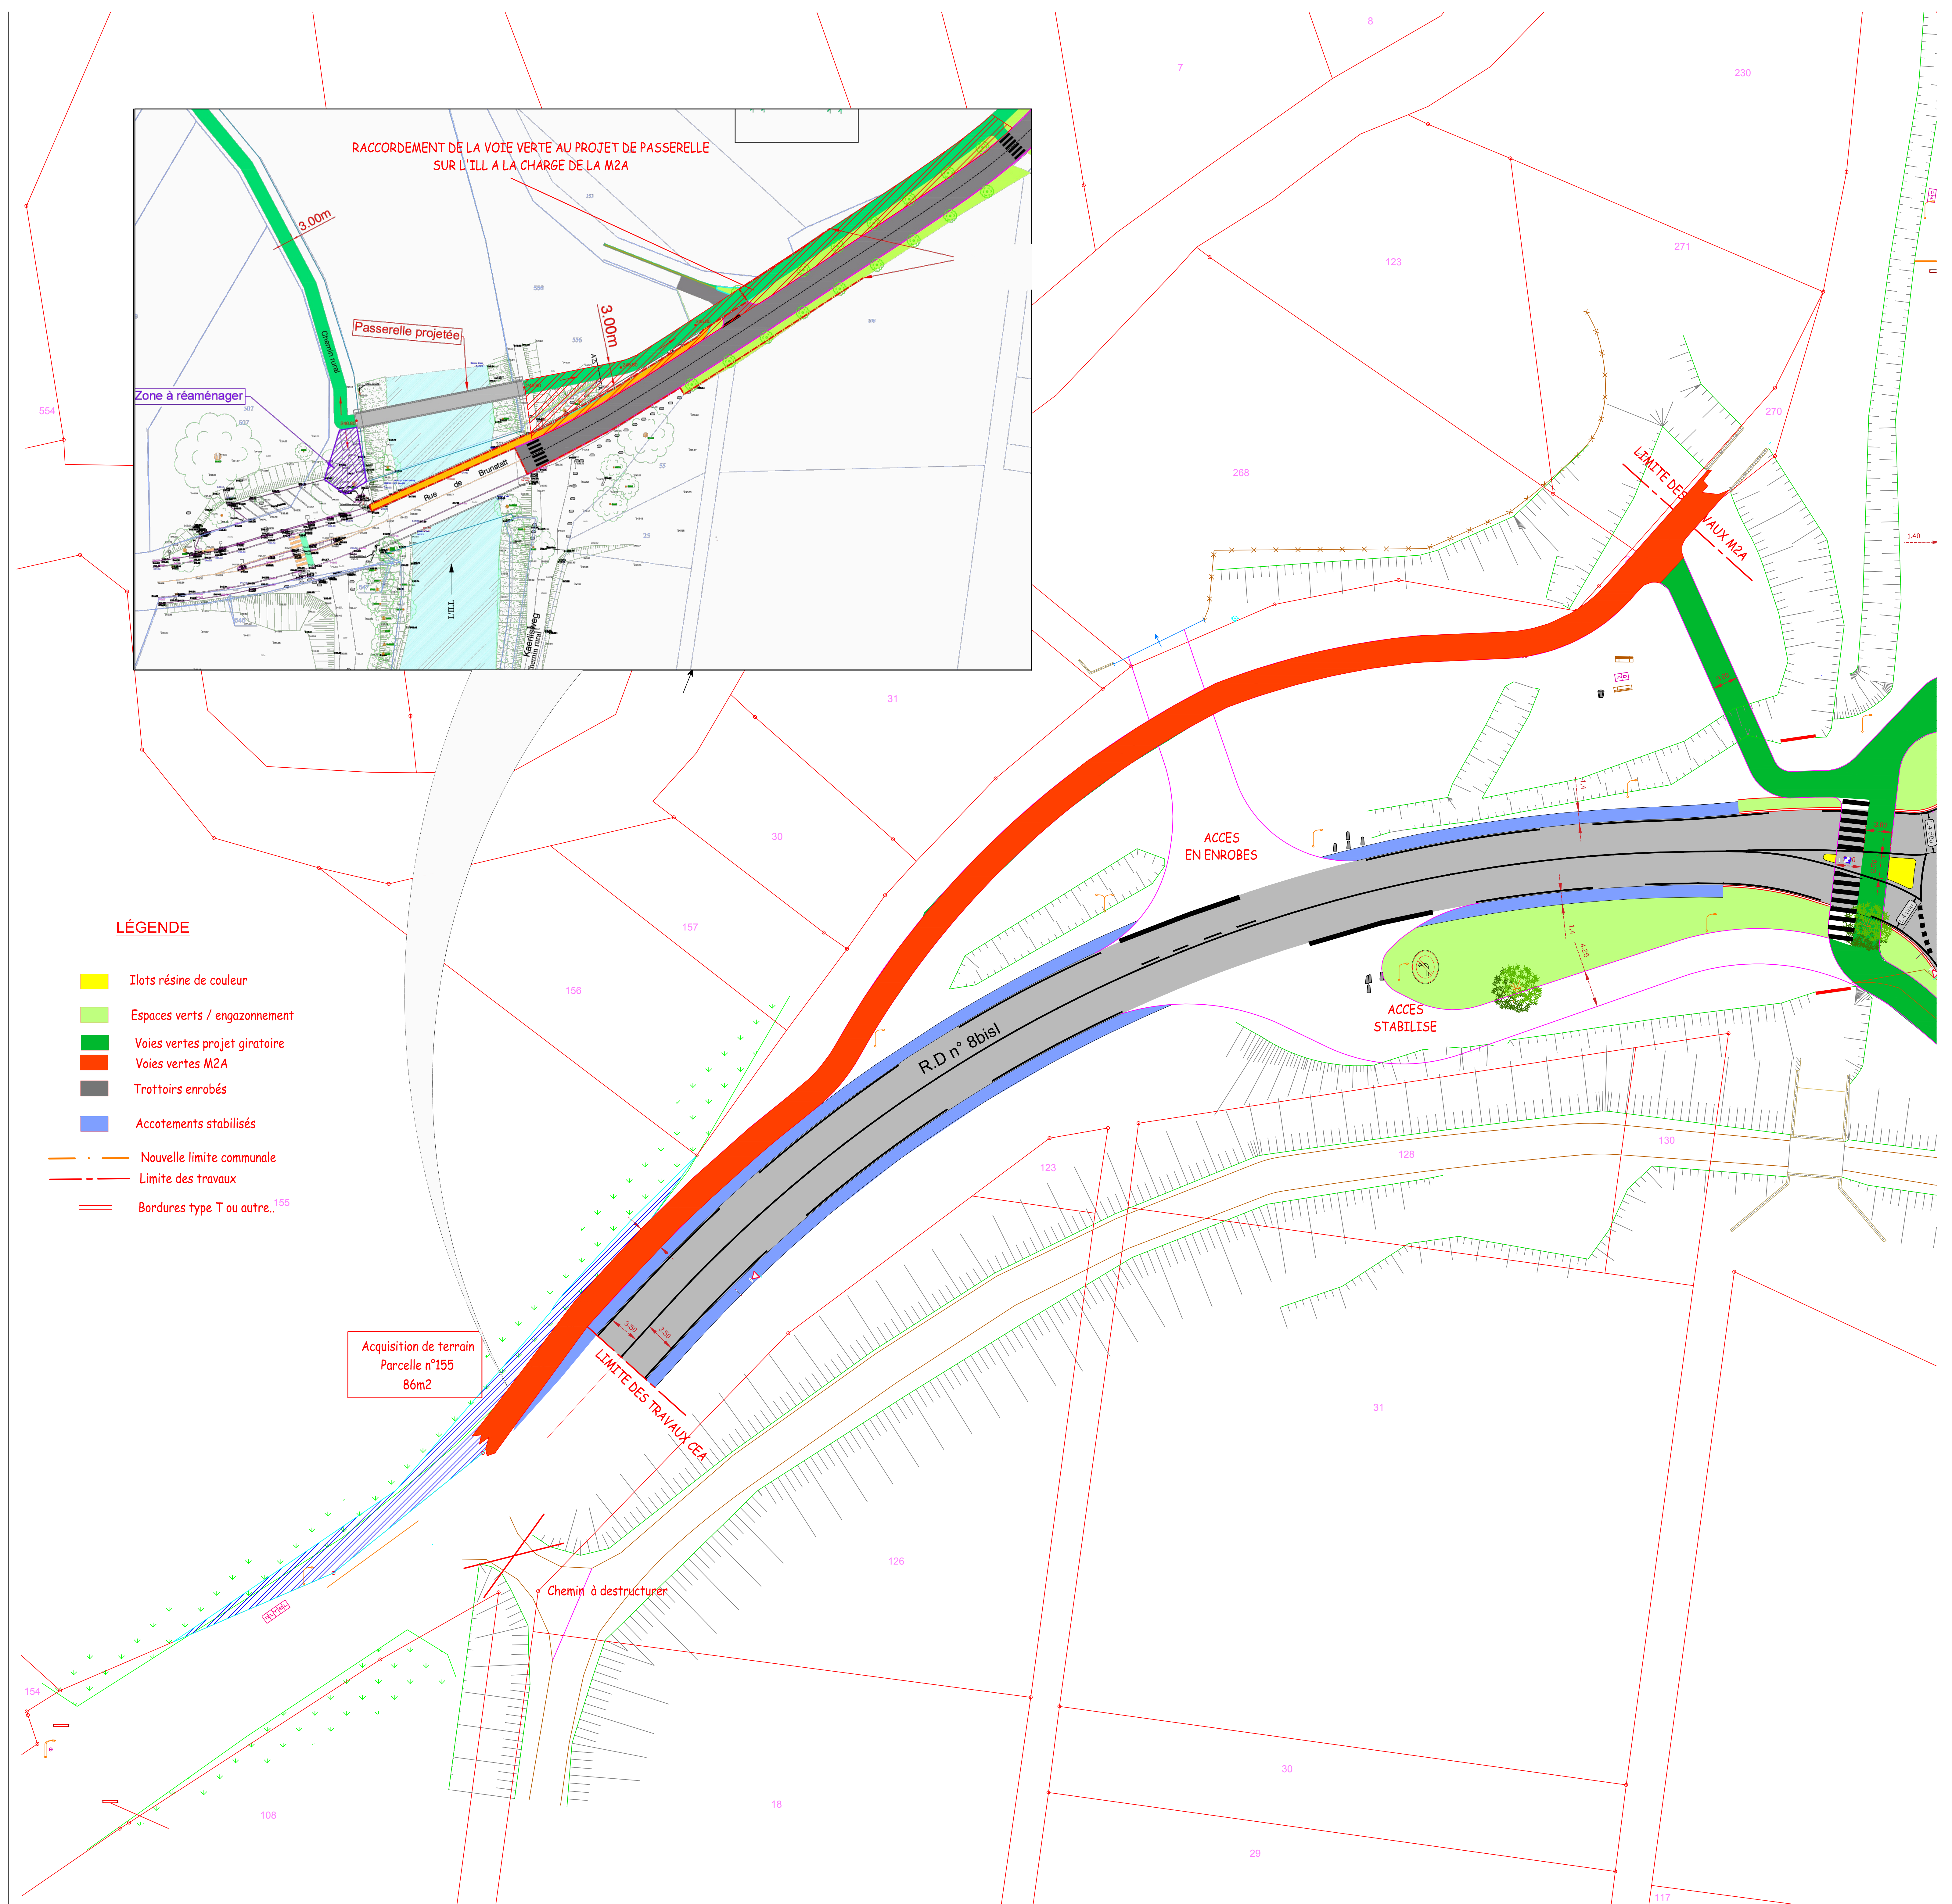

Acquisition de terrain
Parcelle n°155
86m2