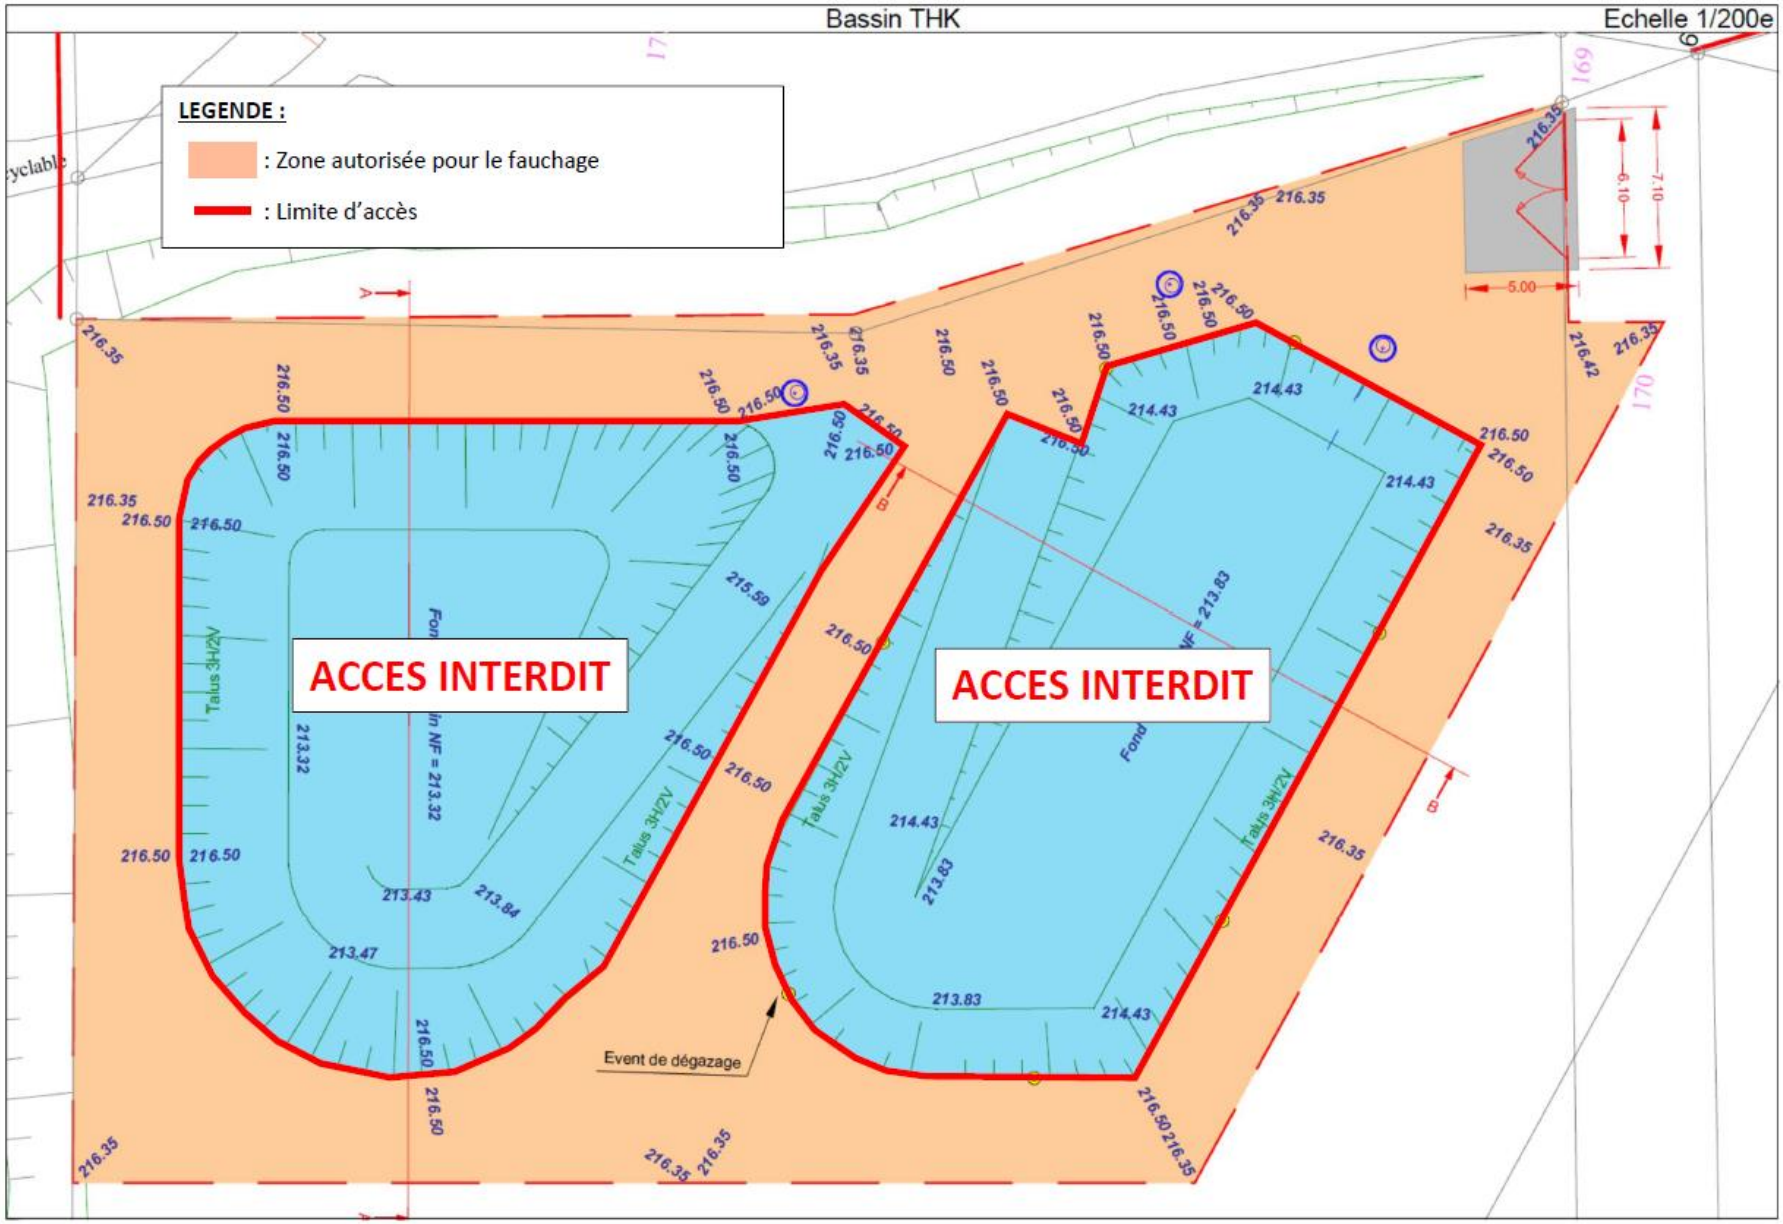Annexe 1 – Vue en plan