





RESTRUCTURATION DU COLLEGE LECLERC A SCHILTIGHEIM

validation de l'APD_ CD du 21 février 2022


PROJET APD – Plan masse

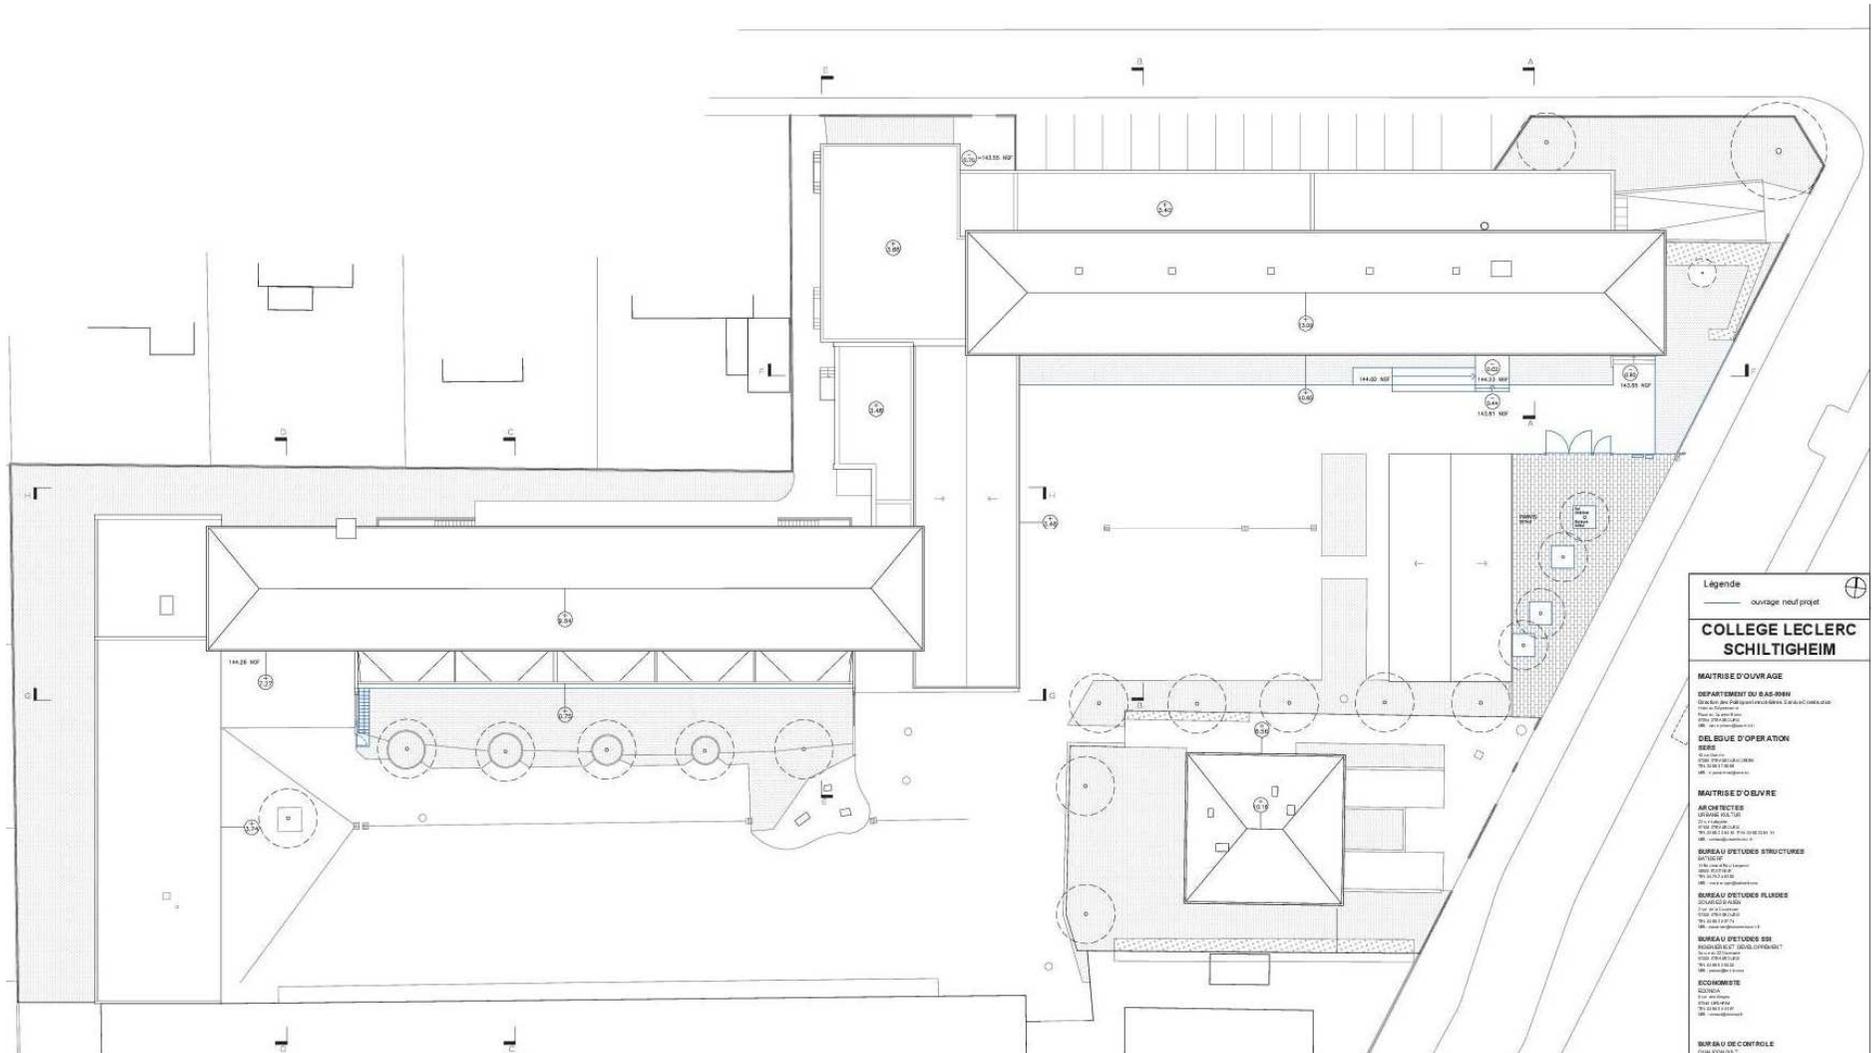


PROJET APD – Rez-de-jardin

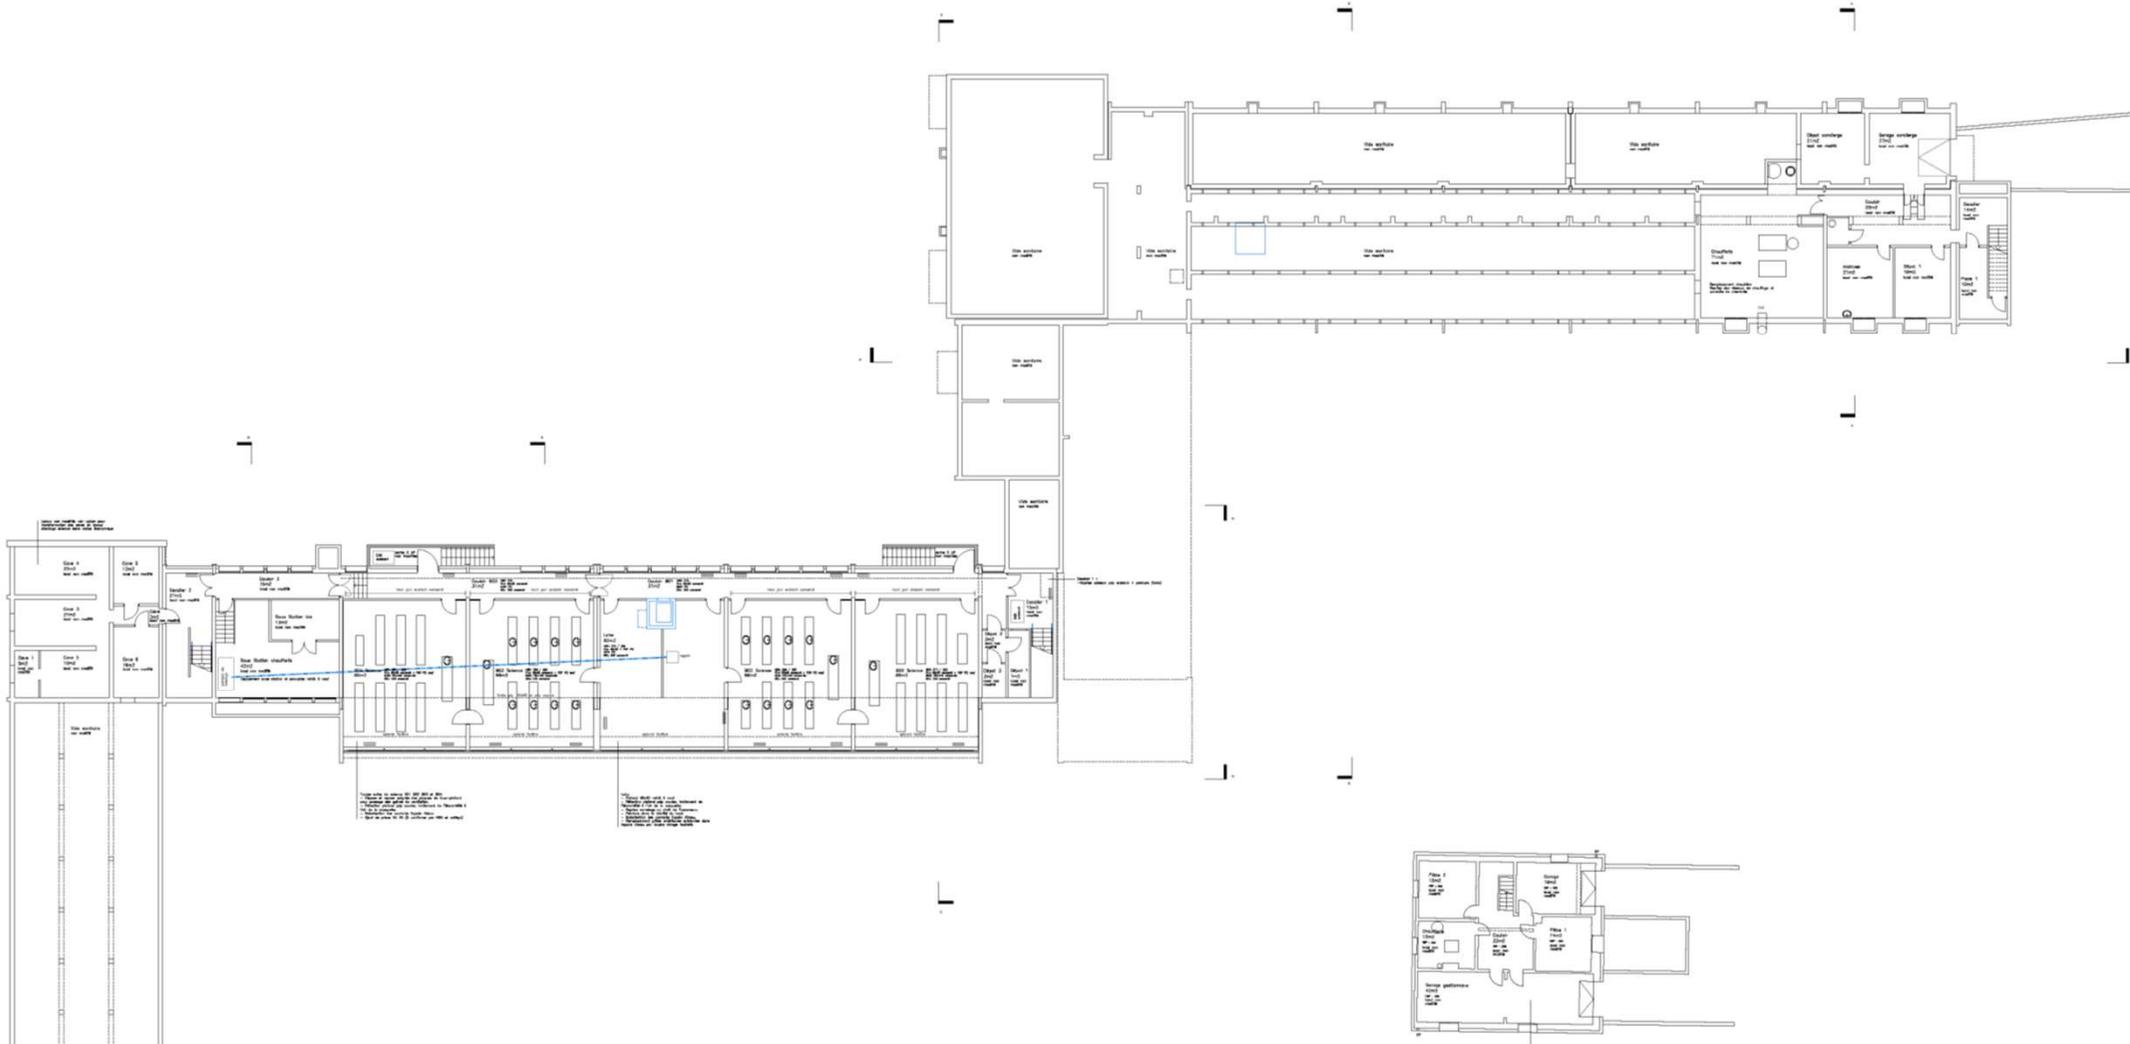

PROJET APD – Rez-de-chaussée

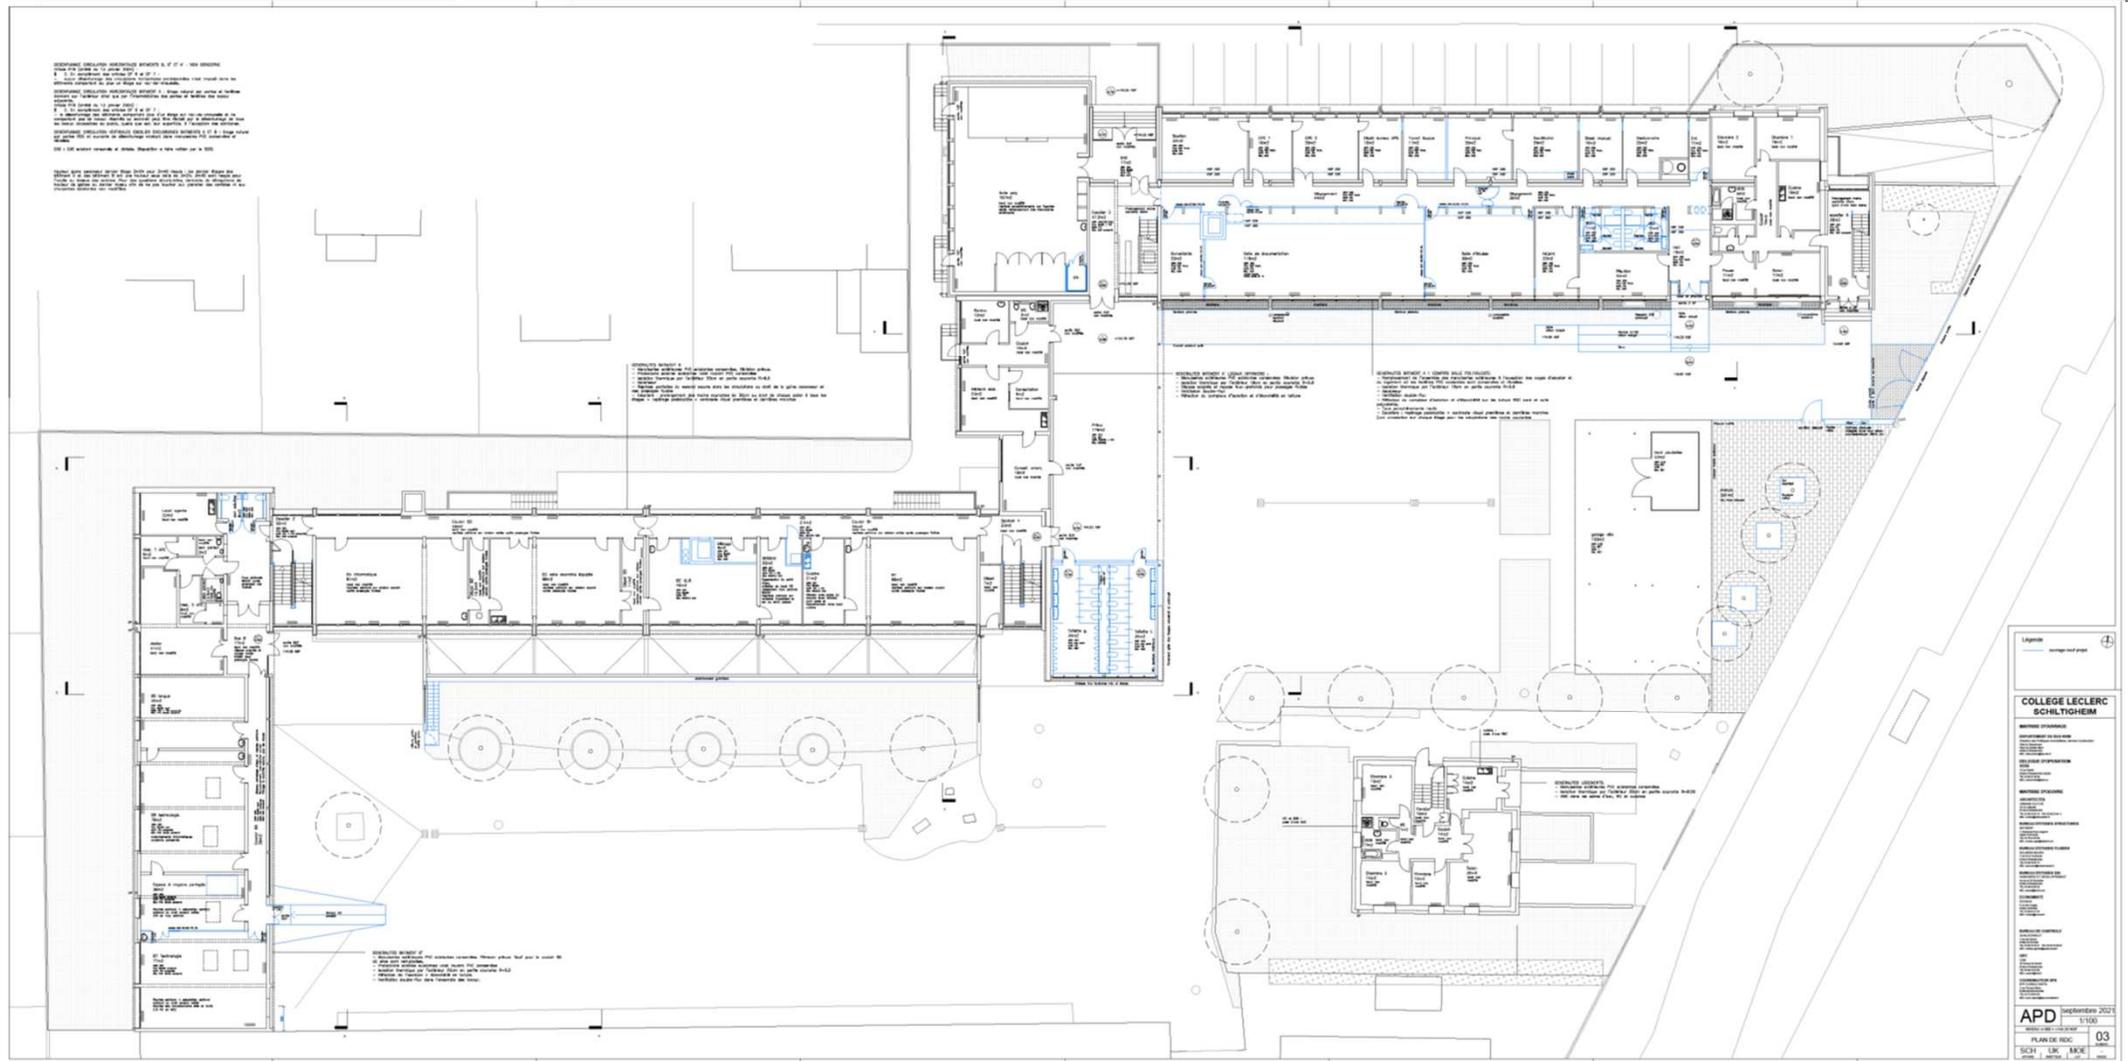

PROJET APD – Etage 1

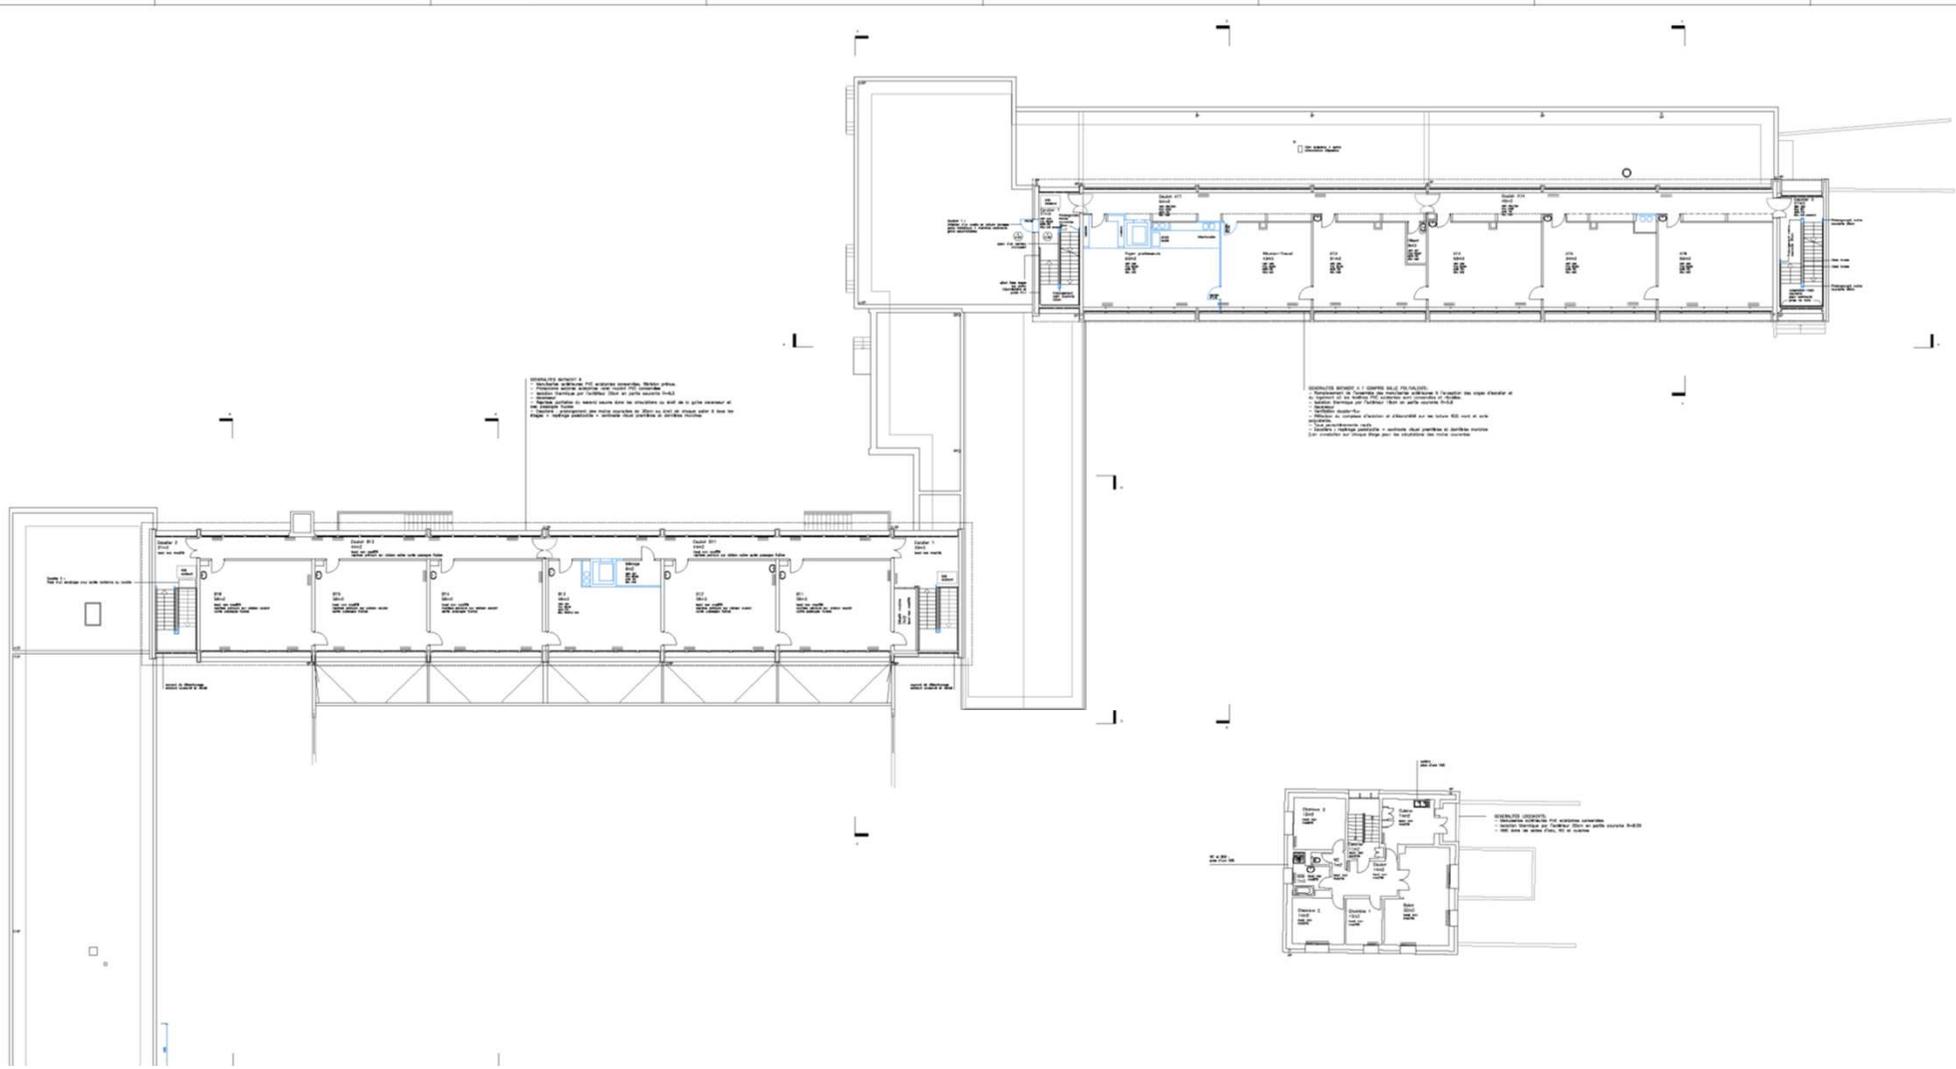




COLLEGE LECLERC SCHILTIGHEIM






PROJET APD – Etage 2

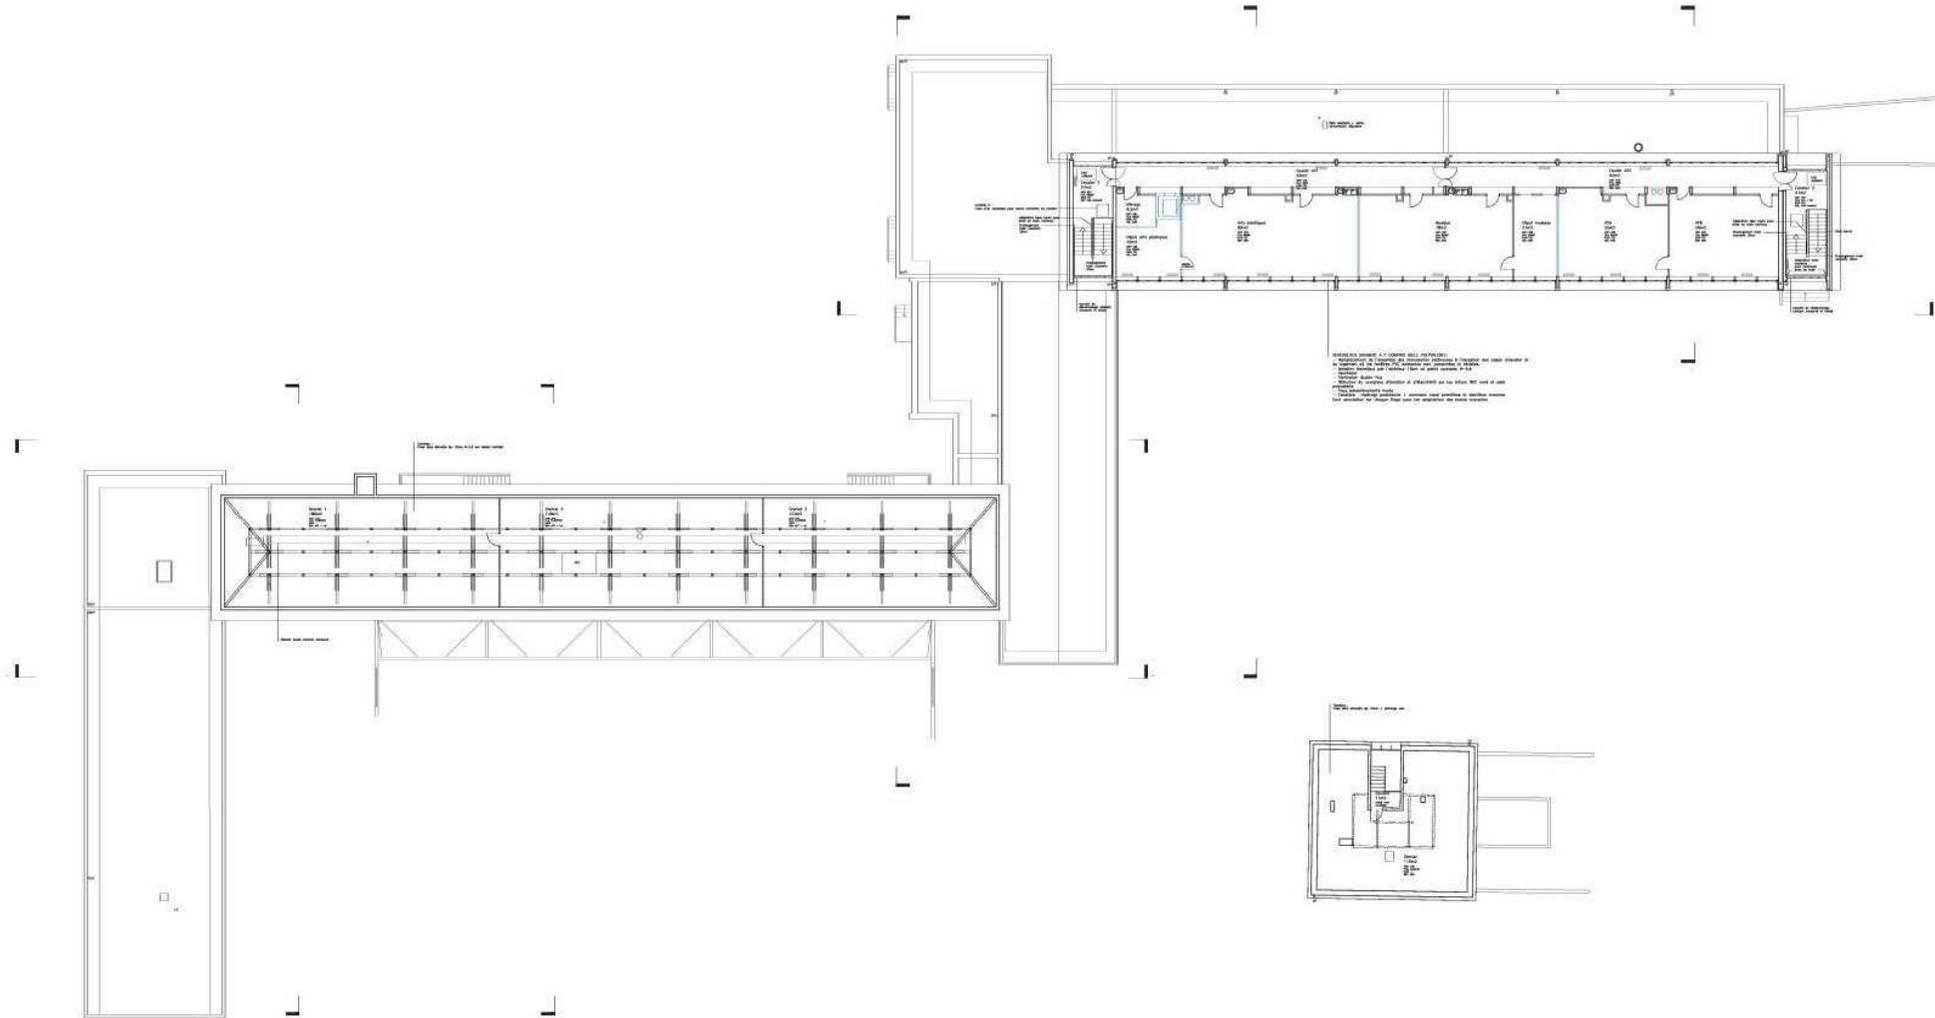

Bâtiment A - Façades

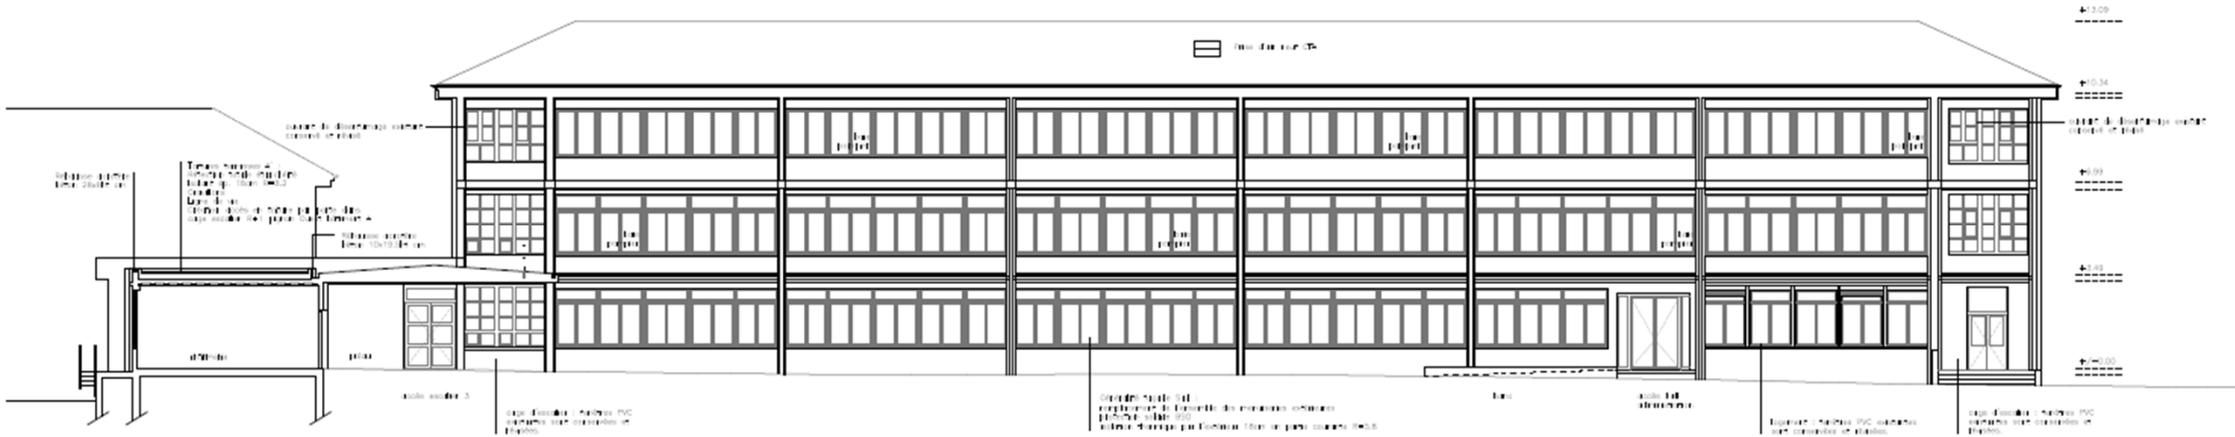


Façade Sud

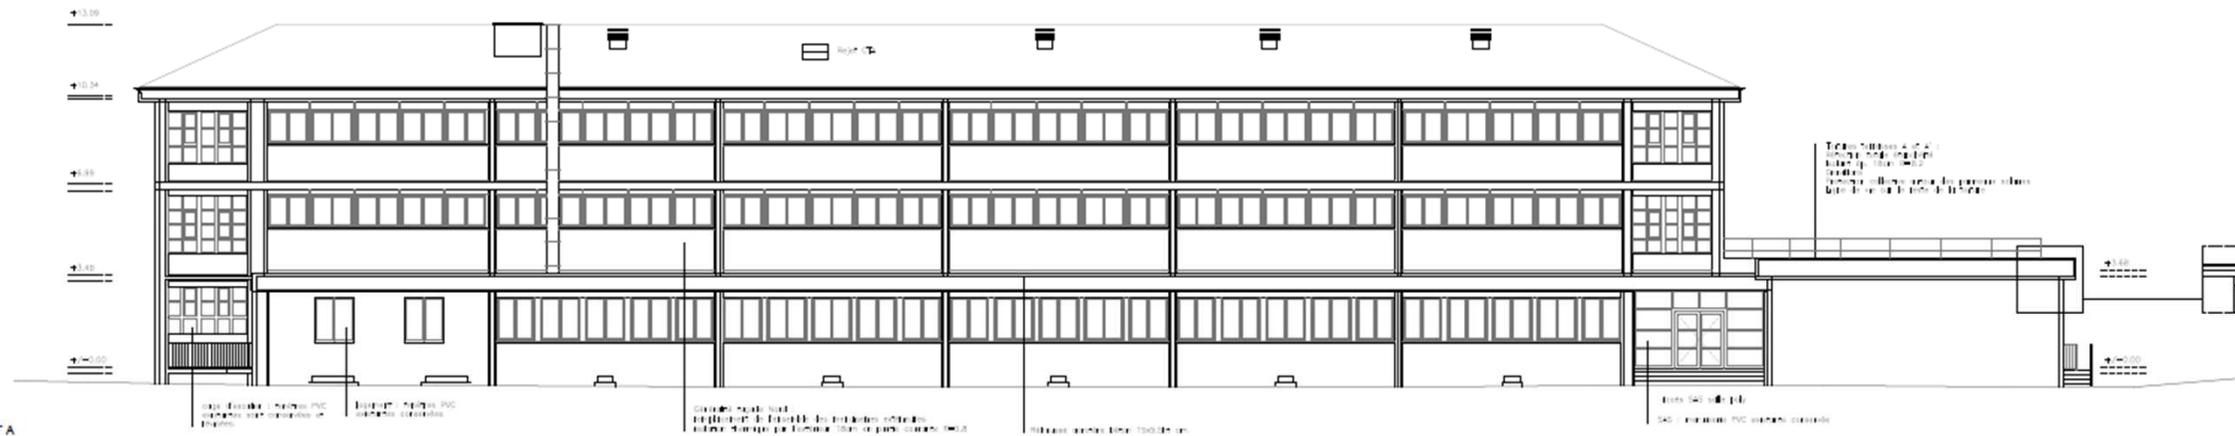


Façade Nord

Bâtiment A - Façades

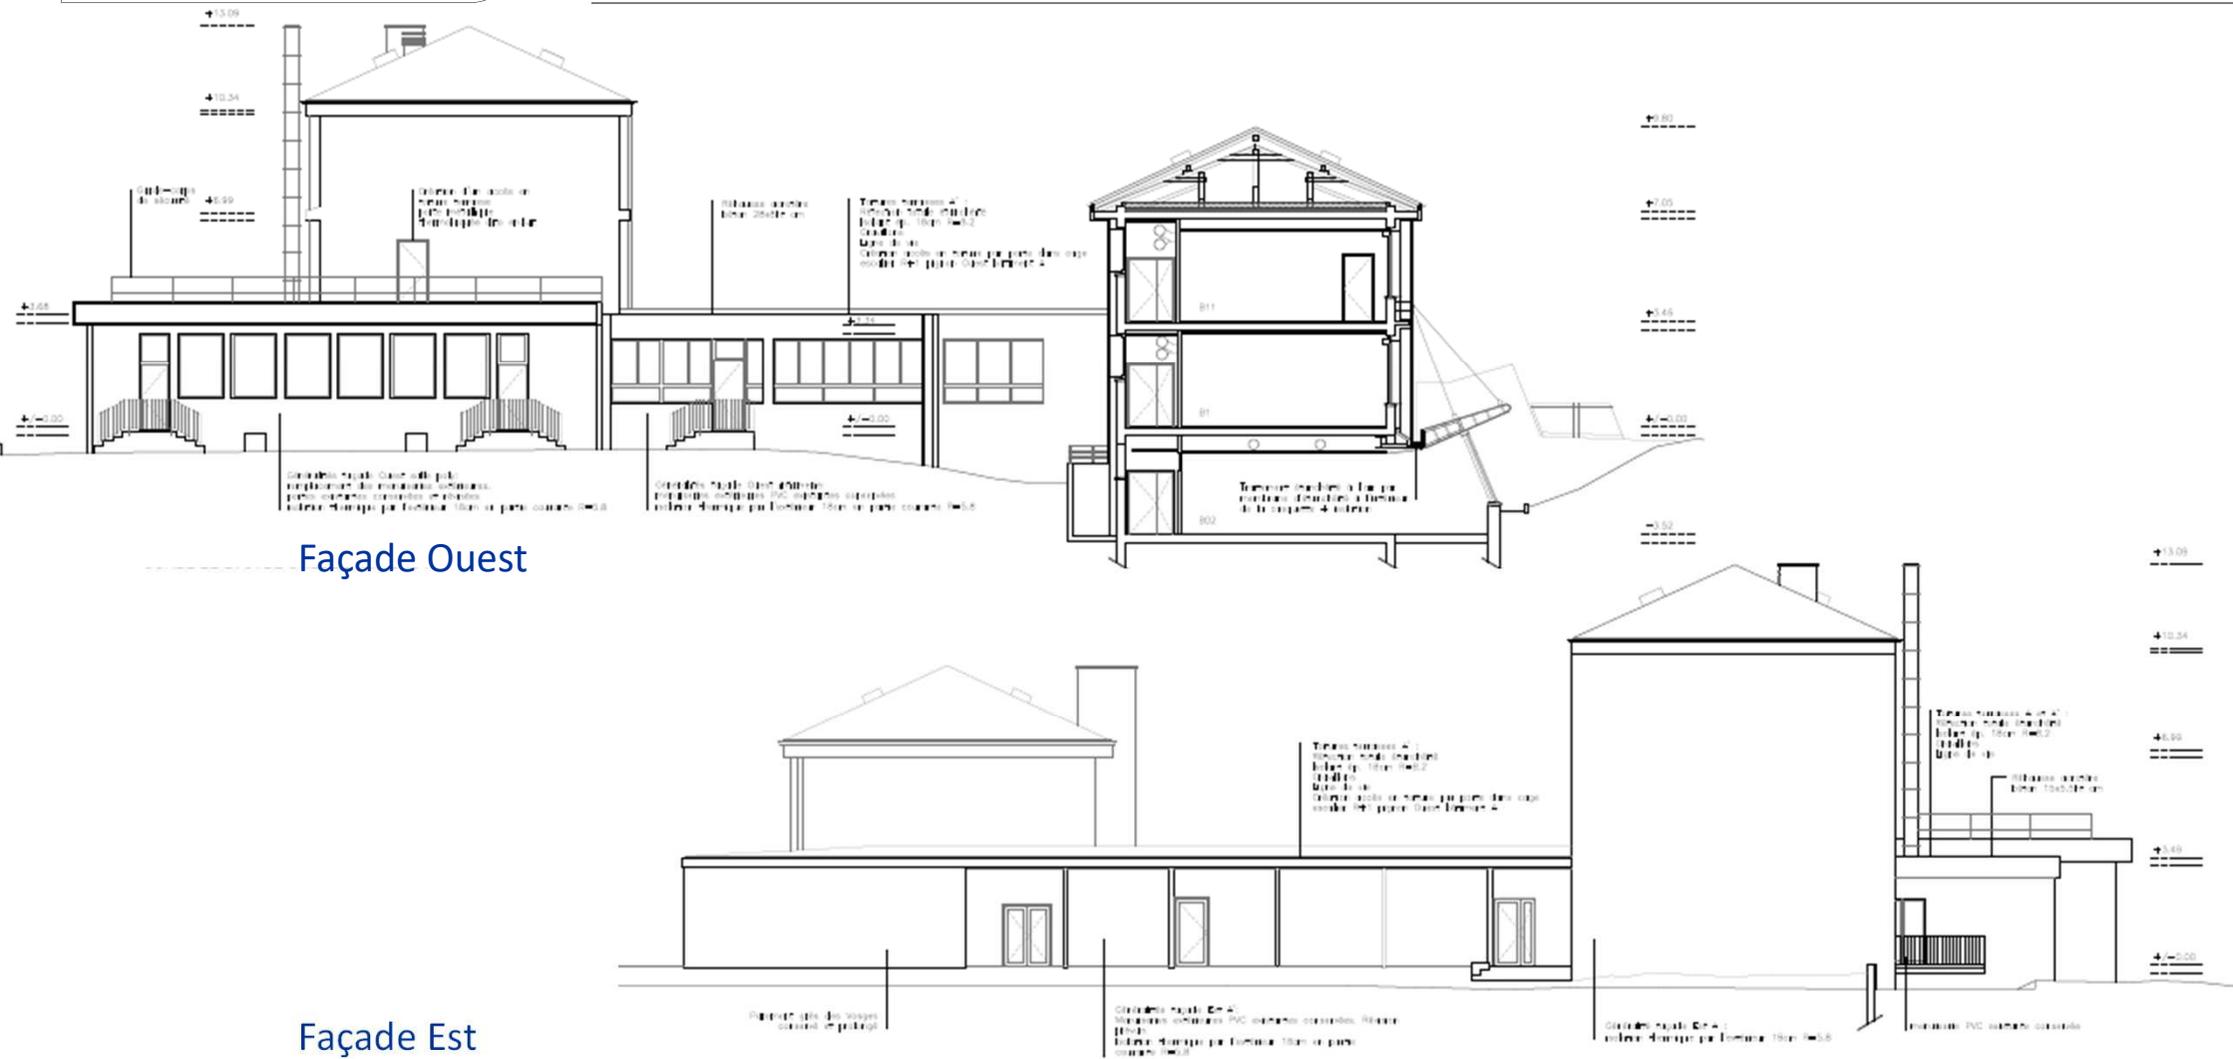


Bâtiment B - Façades

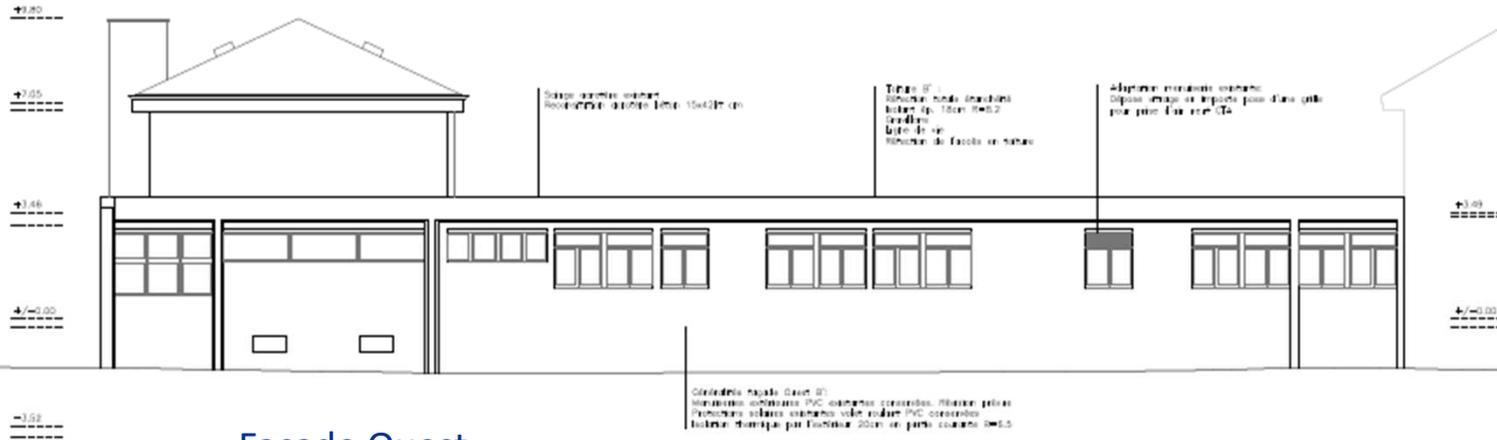

Façade Ouest


FACADE OUEST BATIMENT B'

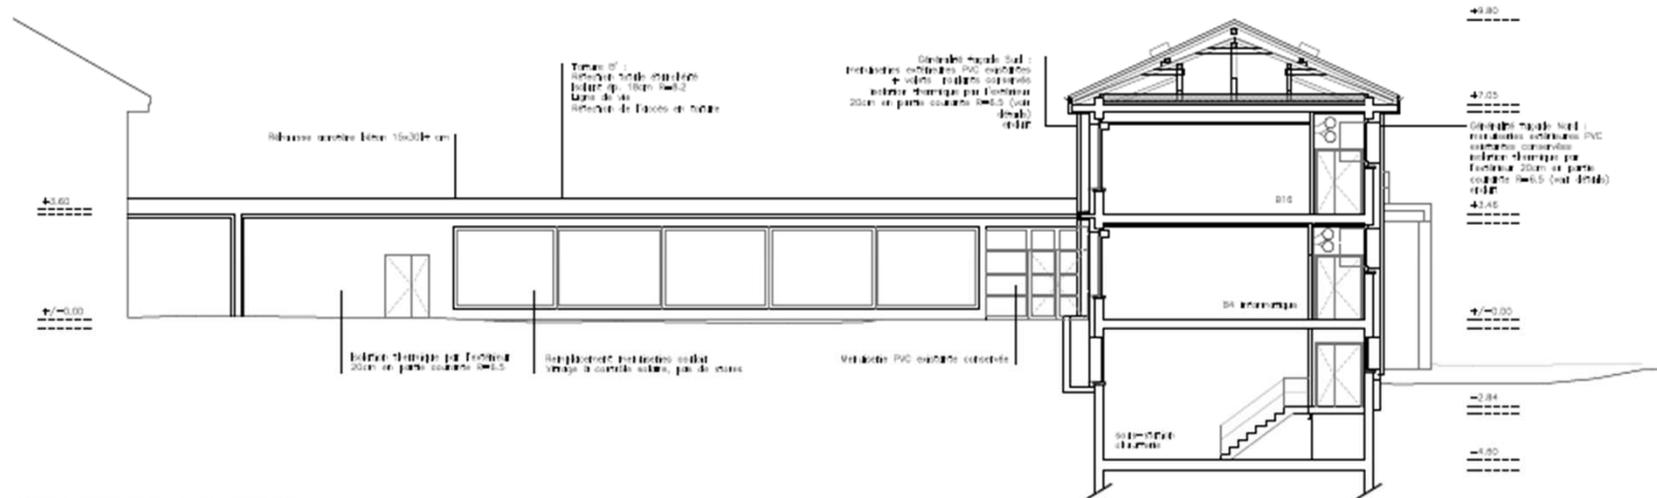

Façade Est

COUPE DE FACADE EST BATIMENT B'

Logements- Façades

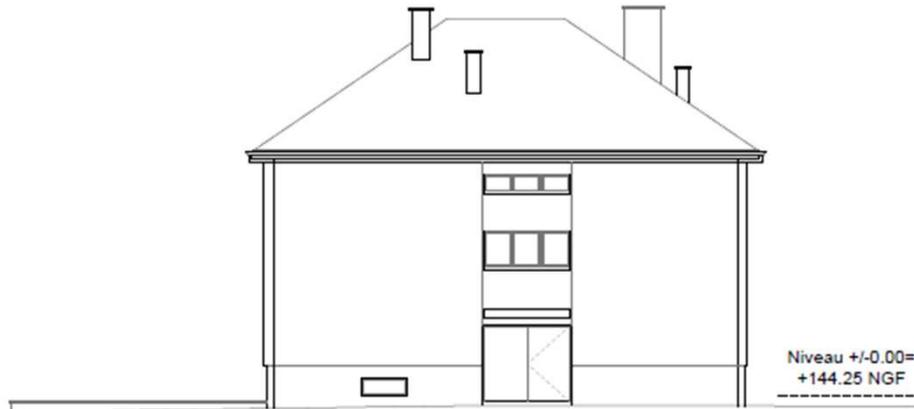

Façade Nord



Façade Ouest



Façade Est



Façade Sud