



POUVOIR ADJUDICATEUR

Ville de ENSISHEIM
6 Place de l'église
68190 ENSISHEIM
Tél.: 03 89 83 32 10

Département du Haut-Rhin

Ville de ENSISHEIM

Réaménagement de la rue du Tir

DCE
LOT 1 : VRD

Plan de voirie
Mur collège



BEREST Rhin Rhône

71, rue du Prunier - BP 21 227 - 68 012 COLMAR CEDEX
Tél.: 03 89 20 30 10 - Email : colmar@berest.fr

Indice	Date	Réalisé par	Objet de la modification	Phase
01	04.04.2022	ML.J.	Version originale	DCE
02	14.04.2022	ML.J.	Ajout borduration granit	DCE

Resp. projet	Vérificateur	Echelle	N° Affaire	N° Pièce
J.M.	J.M.	1/250	68-0082-21-001-3	

Nom du fichier : 68-0082-21-001-3-TRD01001 - Réaménagement de la rue du Tir, construction d'un parking et aménagement secondaire rue de Cavallotti - 01001 Non coté/alignement rue du Tir 
Ce document est la propriété de BEREST, il ne peut être utilisé ou reproduit sans autorisation

LEGENDE


VOIRIE PROJETEE

- Enrobés chaussée
- Enrobés trottoir
- Espaces verts/Gazon
- Noüe
- Bordure T2 granit à reposer (en stock)
- Pavés granit 10x10 à reposer (en stock)
- Bordure T2 granit
- Pavés granit 16x24x14
- Pavés 16x24x14 granit le long des pavés d'infiltrations
- Longrine béton 40cm
- Clôture
- Hors projet FHA
- Voie verte
- Parking VL en pavés drainants
- Mélange terre/pierre

ANNEXE 1

stade de rugby

- Ouvrages réalisés par la Ville d'Ensisheim
- Ouvrages réalisés par la Collectivité européenne d'Alsace

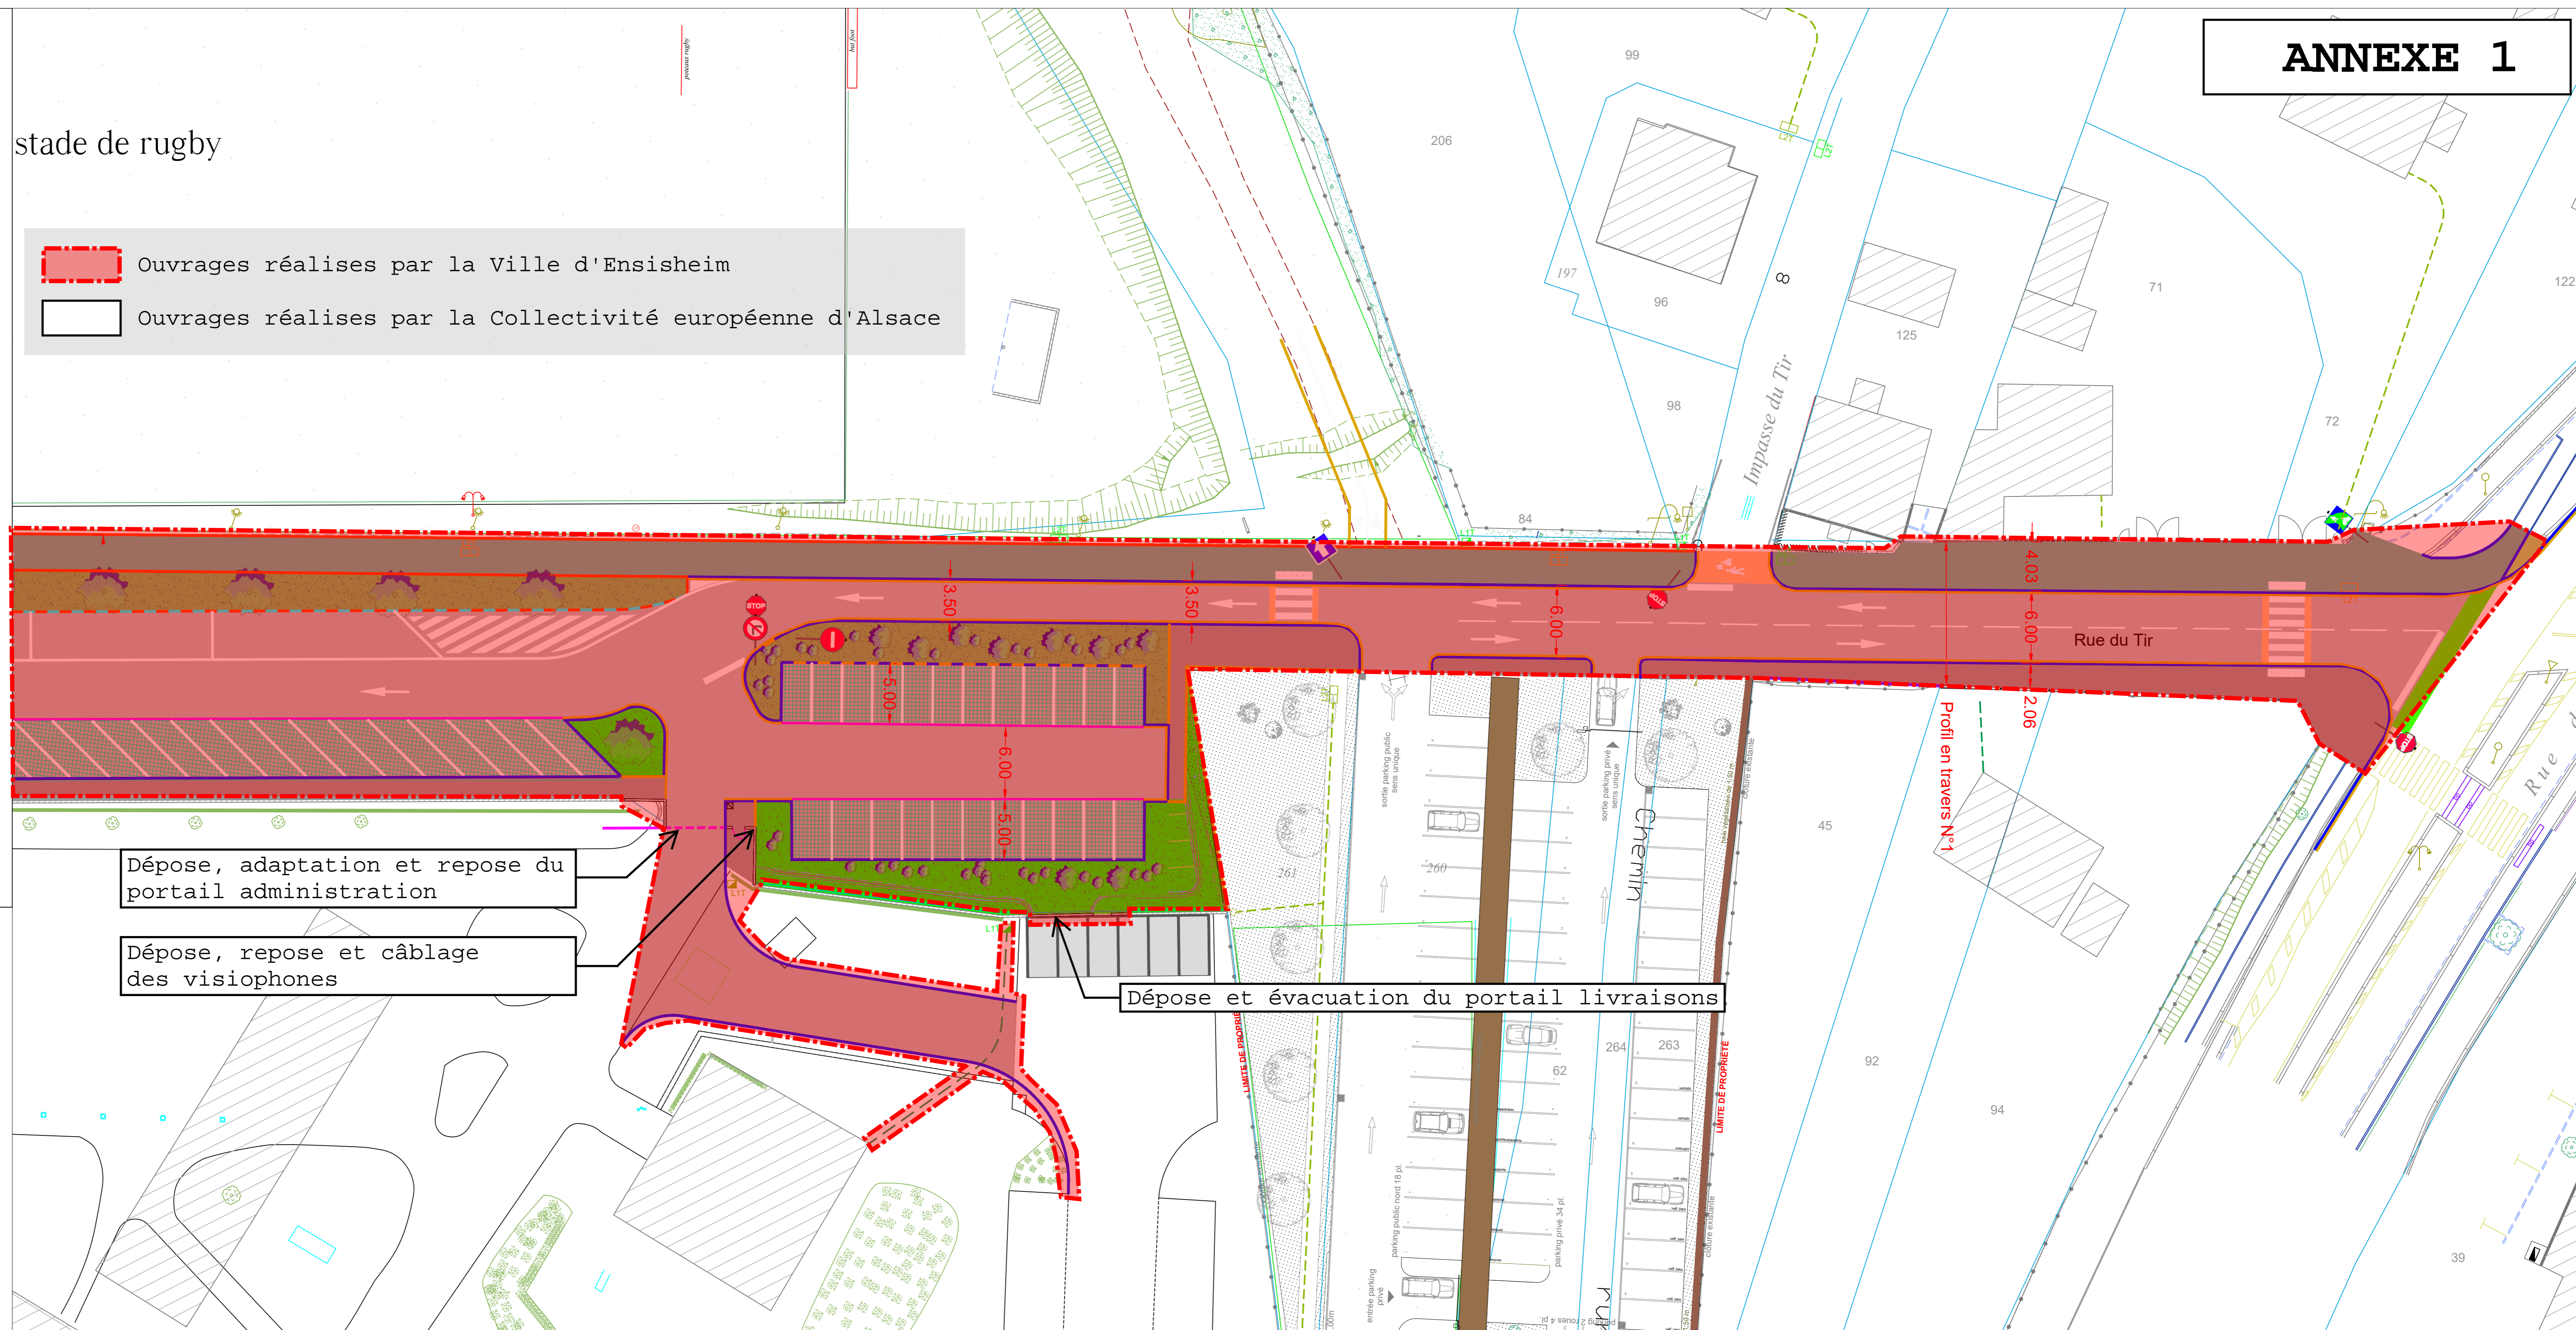

Dépose, adaptation et repose du portail administration

Dépose, repose et câblage des visiophones

Dépose et évacuation du portail livraisons