





- Plantes grimpantes (type hortensia grimpant, Chevreuille des bois)
- Couvre-sols (type dichondra, helxine, pratia pedunculata)
- Massifs graminées (type panicum, stipa tenuifolia, faux sorgo)
- Massifs vivaces / fleurissement (type mauves, ombellifères, chardons hortementaux, verveine)
- Terre pour jardin pédagogique
- Arbuste (type aubépine, cornouiller)


MAITRE D'OUVRAGE COLLECTIVITÉ EUROPÉENNE D'ALSACE TERRITOIRE HAUT-RHIN 100 avenue d'Alsace BP 20351 - 68006 COLMAR Cedex +33 3 89 30 61 64 vianney.lebrun@alsace.eu	
ARCHITECTE S&Bau S&Bau MGD sàrl 23 rue du Marais Vert 67000 Strasbourg +33 3 88 23 23 01 archi@sbaud.archi	BET Fluides, VRD & Eco ETMO 16 Quai d'Ilay 68100 MULHOUSE +33 3 89 41 29 01 etmo@etmo.fr
BET Structure CEDER 535 rue Scheurer Kestner 68700 ASPACH MICHELBACH +33 3 89 57 40 79 ceder@ceder.com	BET Electricité L&N INGENIERIE 59 rue Victor Schoelcher 68100 MULHOUSE +33 3 89 45 60 63 contact@len.fr
BET Acoustique ESP DB Silence 19 rue Jacobi Netter 67200 Strasbourg +33 3 88 79 95 00 sweta@dbsilence.fr	
COORDINATEUR SPS APAVE 2 rue Thiers 68056 Mulhouse tel : 03 89 46 43 11 mulhouse@apave.com	COORDINATEUR SSI IS2A 70 rue de la Flieh 68240 KAYSERSBERG tel : 06 19 97 70 57 fabrice.lerouge@outlook.fr
RESTRUCTURATION DE L'ANCIEN BÂTIMENT Collège Wolf 4 rue de la Belette, MULHOUSE (68)	
Plan de masse ech : 1/200 Emetteur plan S&Bau MGD sàrl d'architecture	N° Projet 23-01
	Date 30/01/2024
	N° plan 1
	Phase APD ind.D

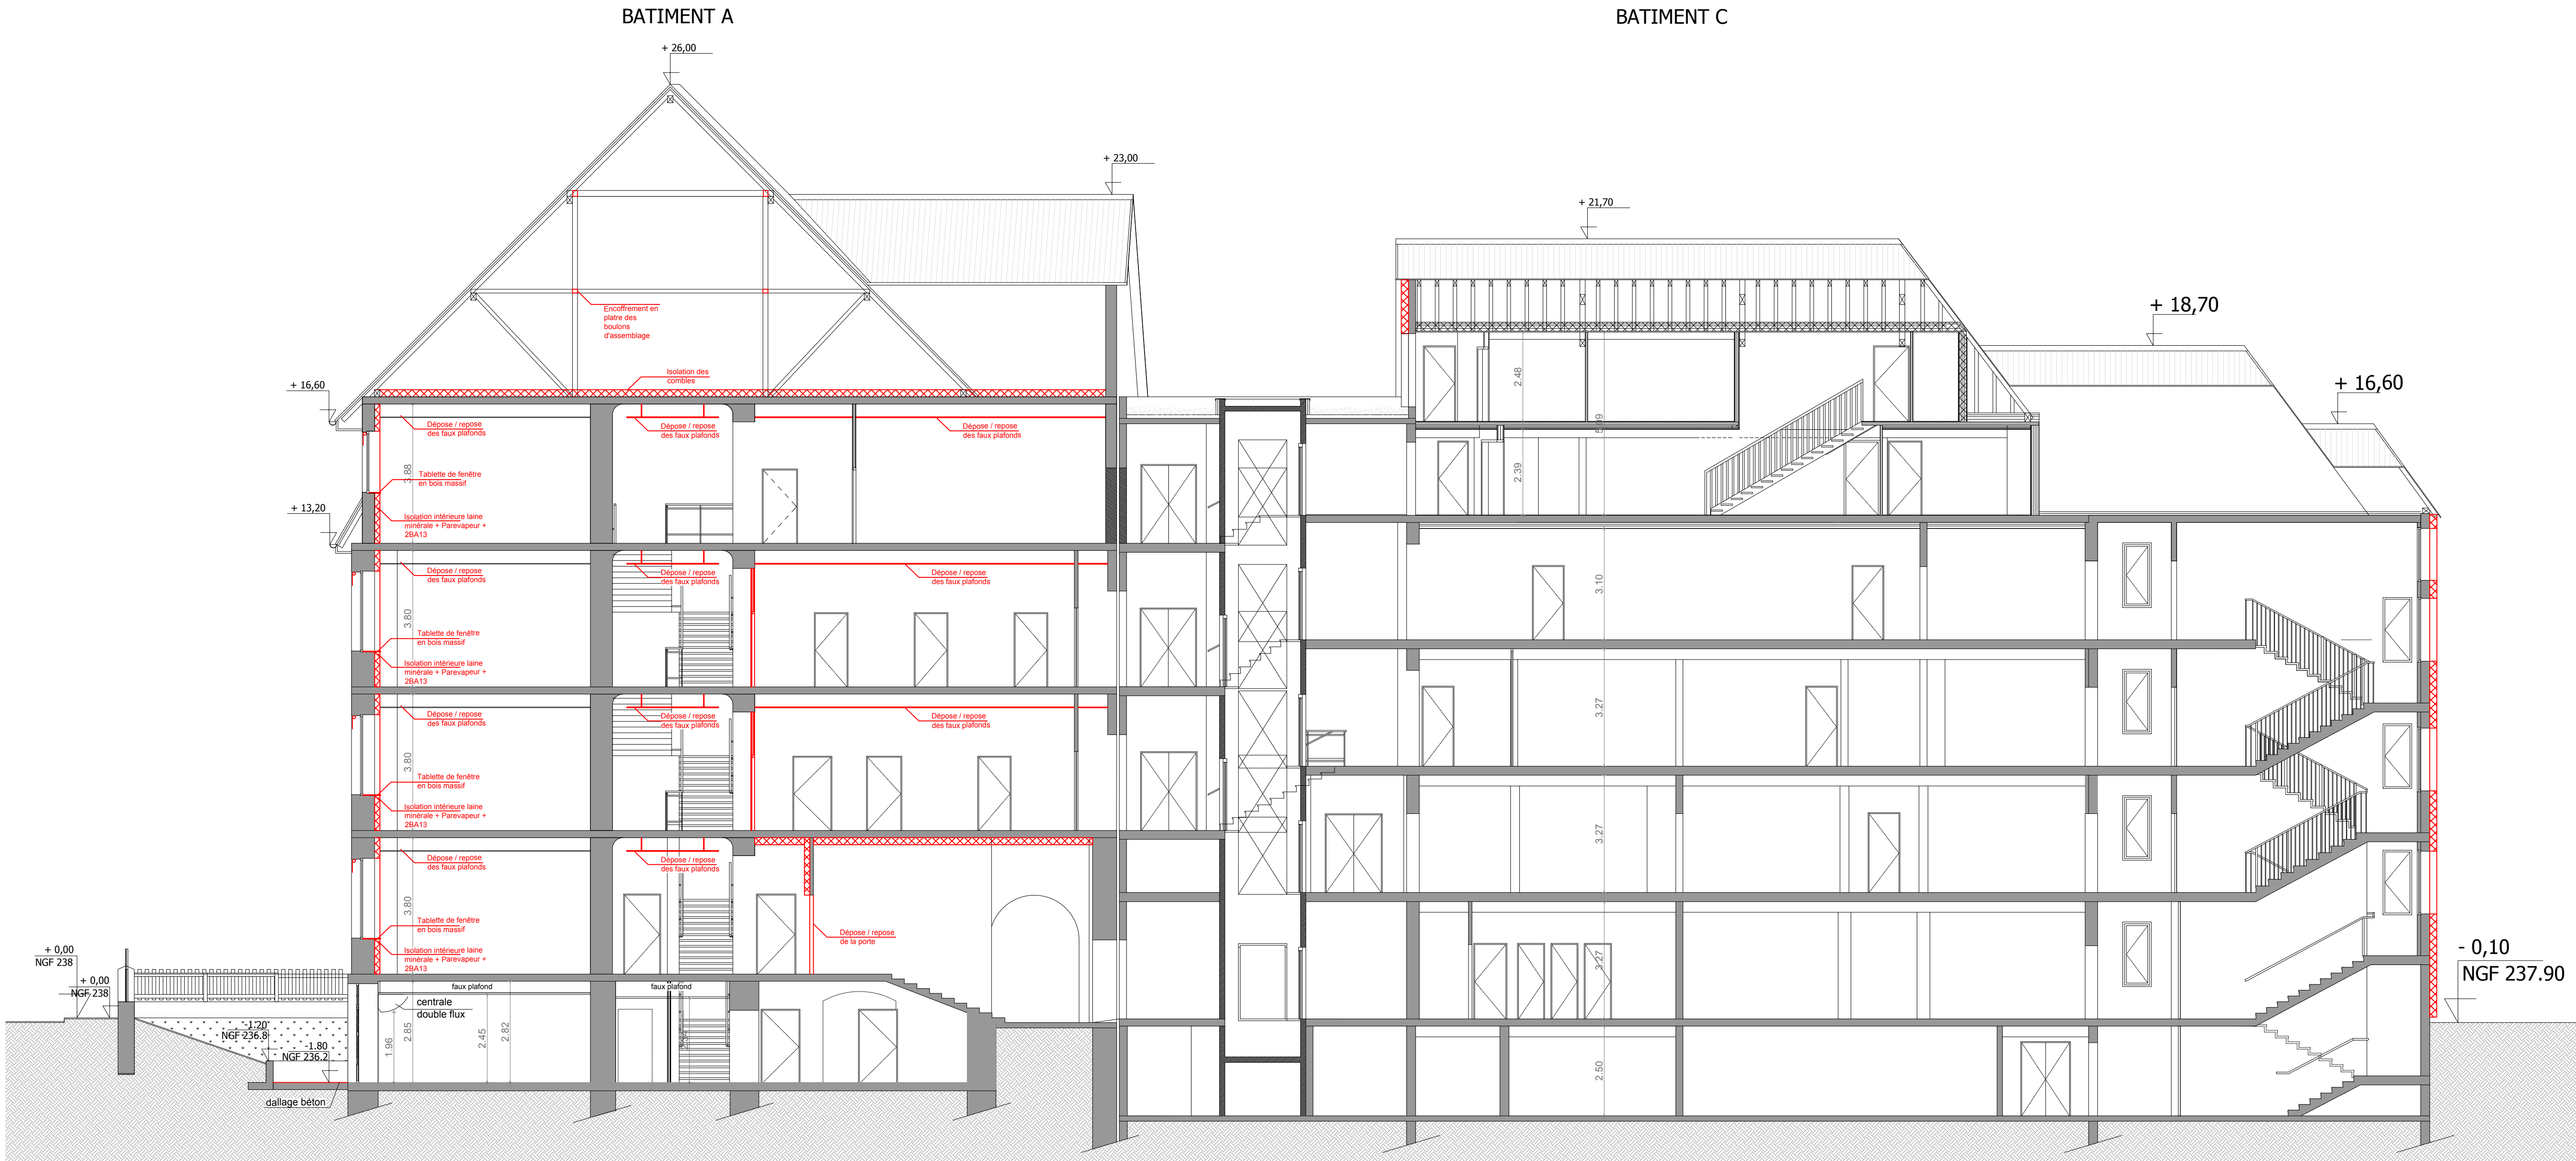

Coupe transversale AA ech :1/100

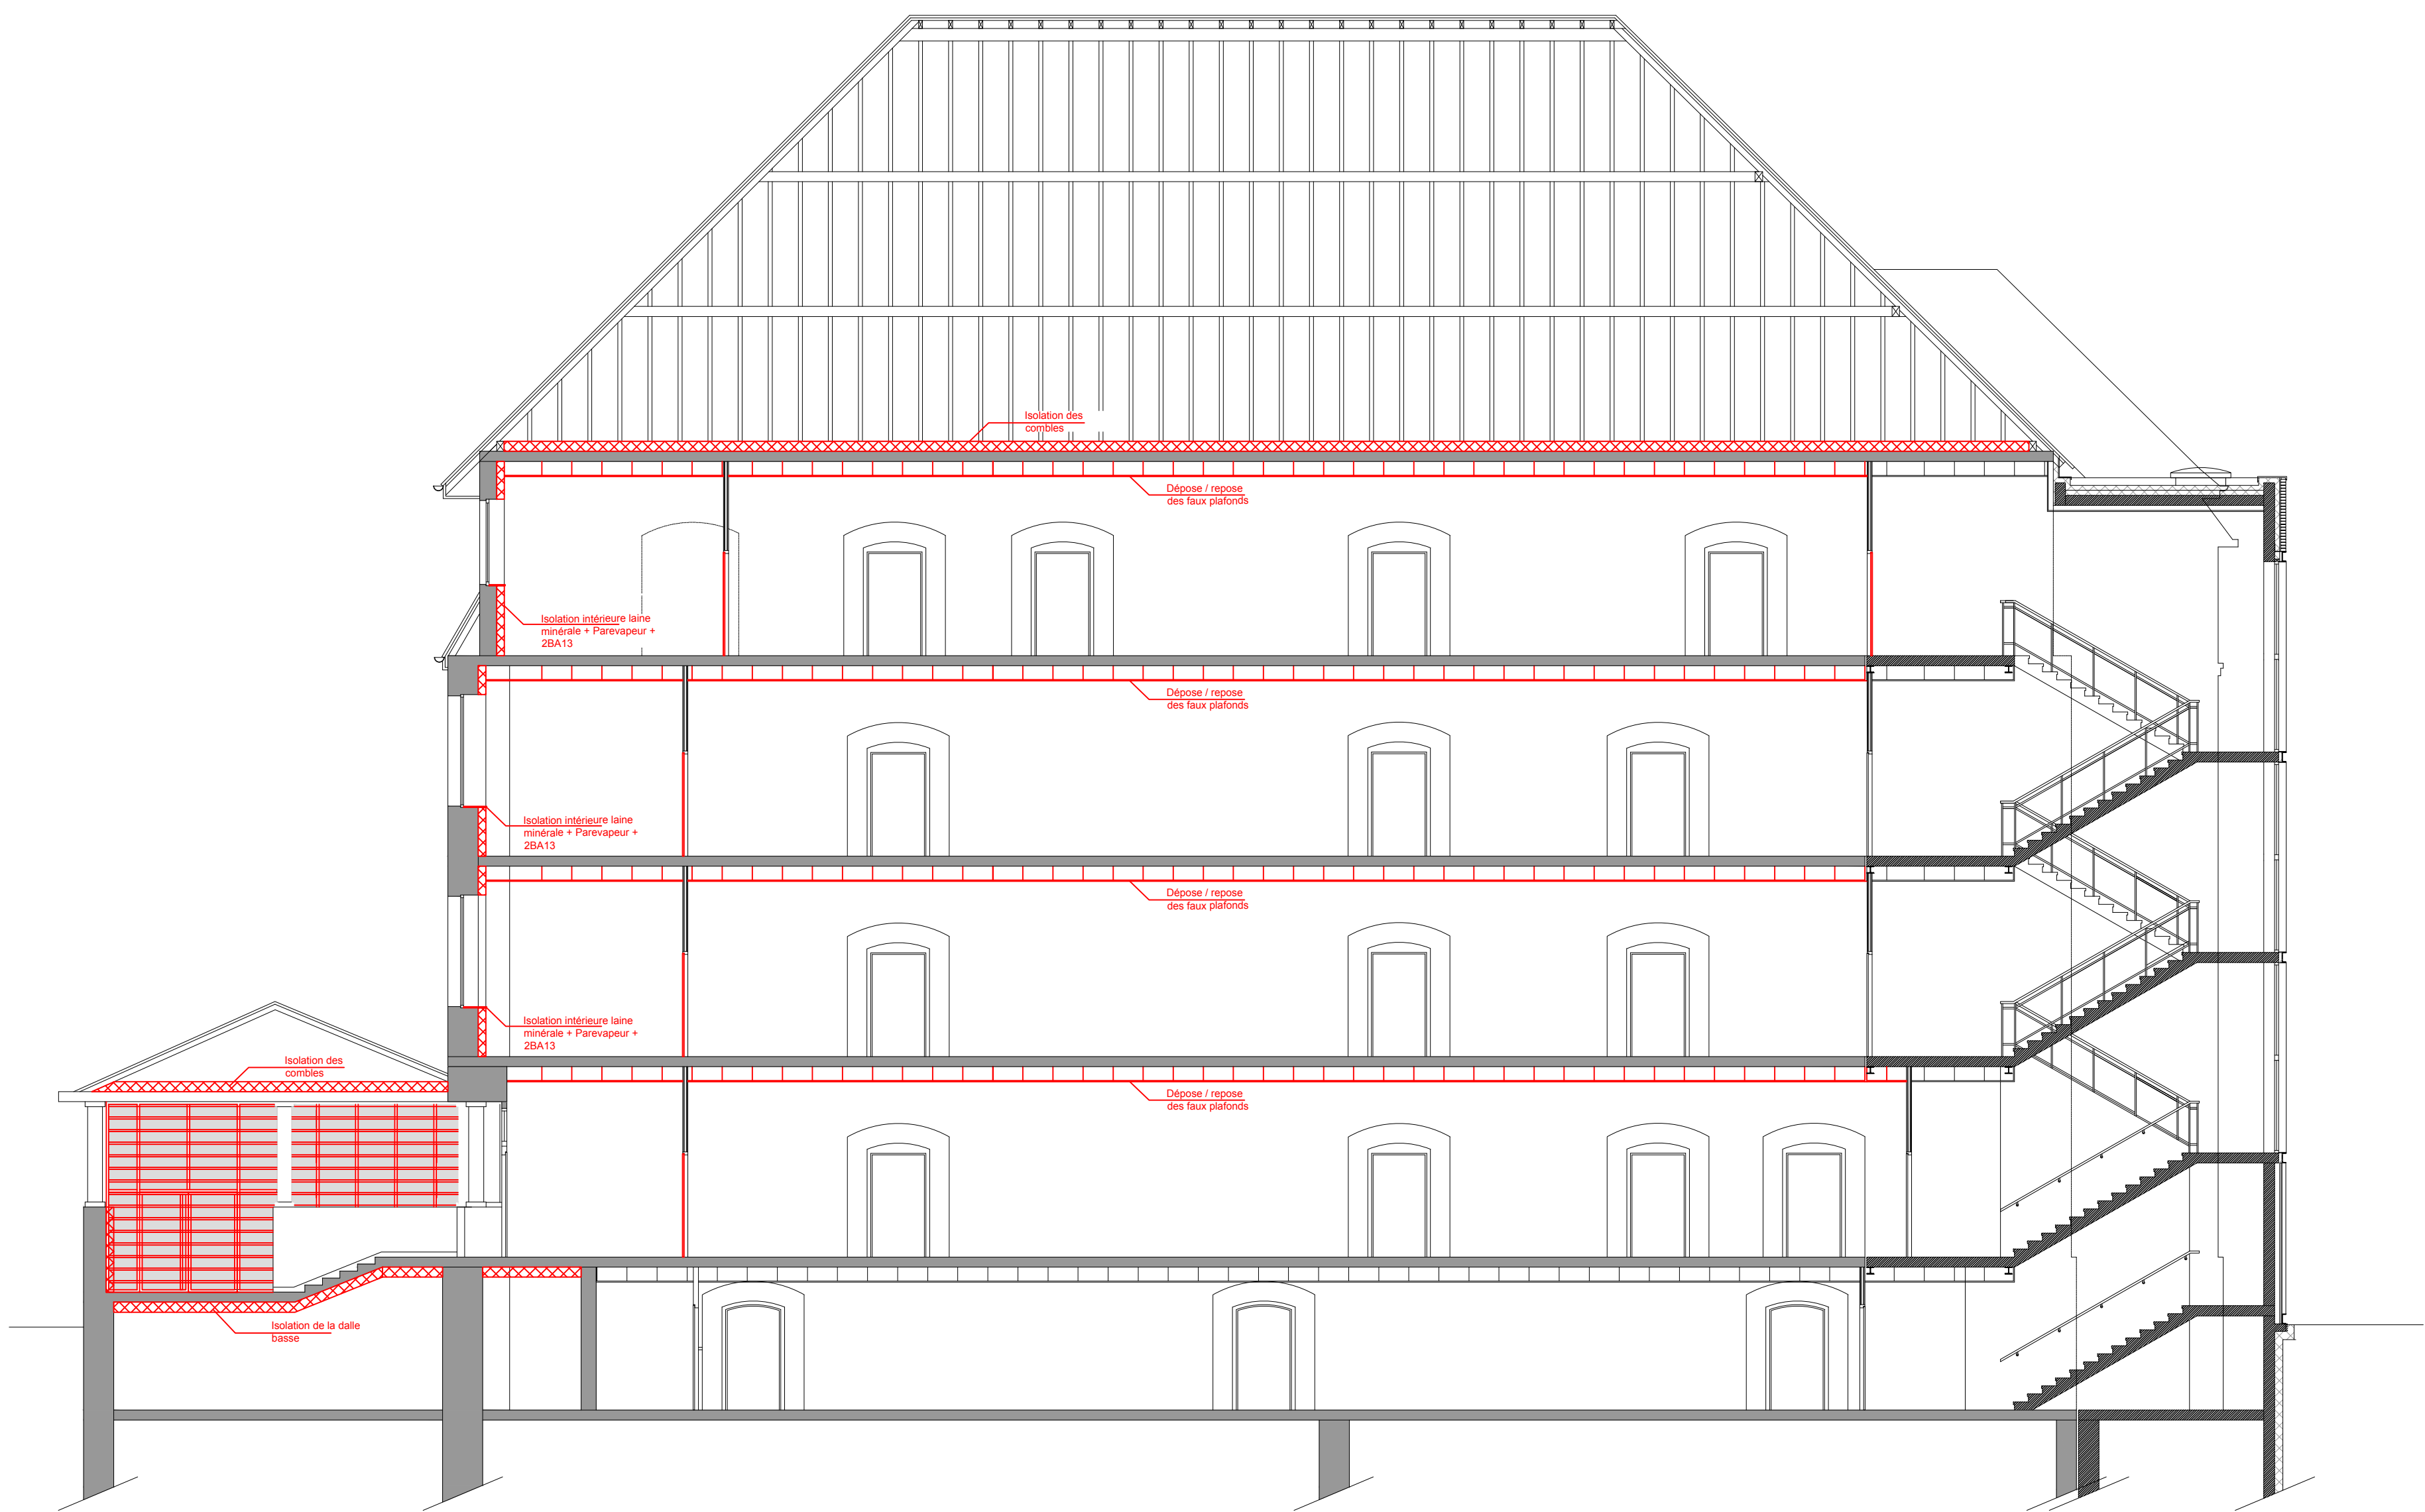

Coupe longitudinale BB ech :1/100

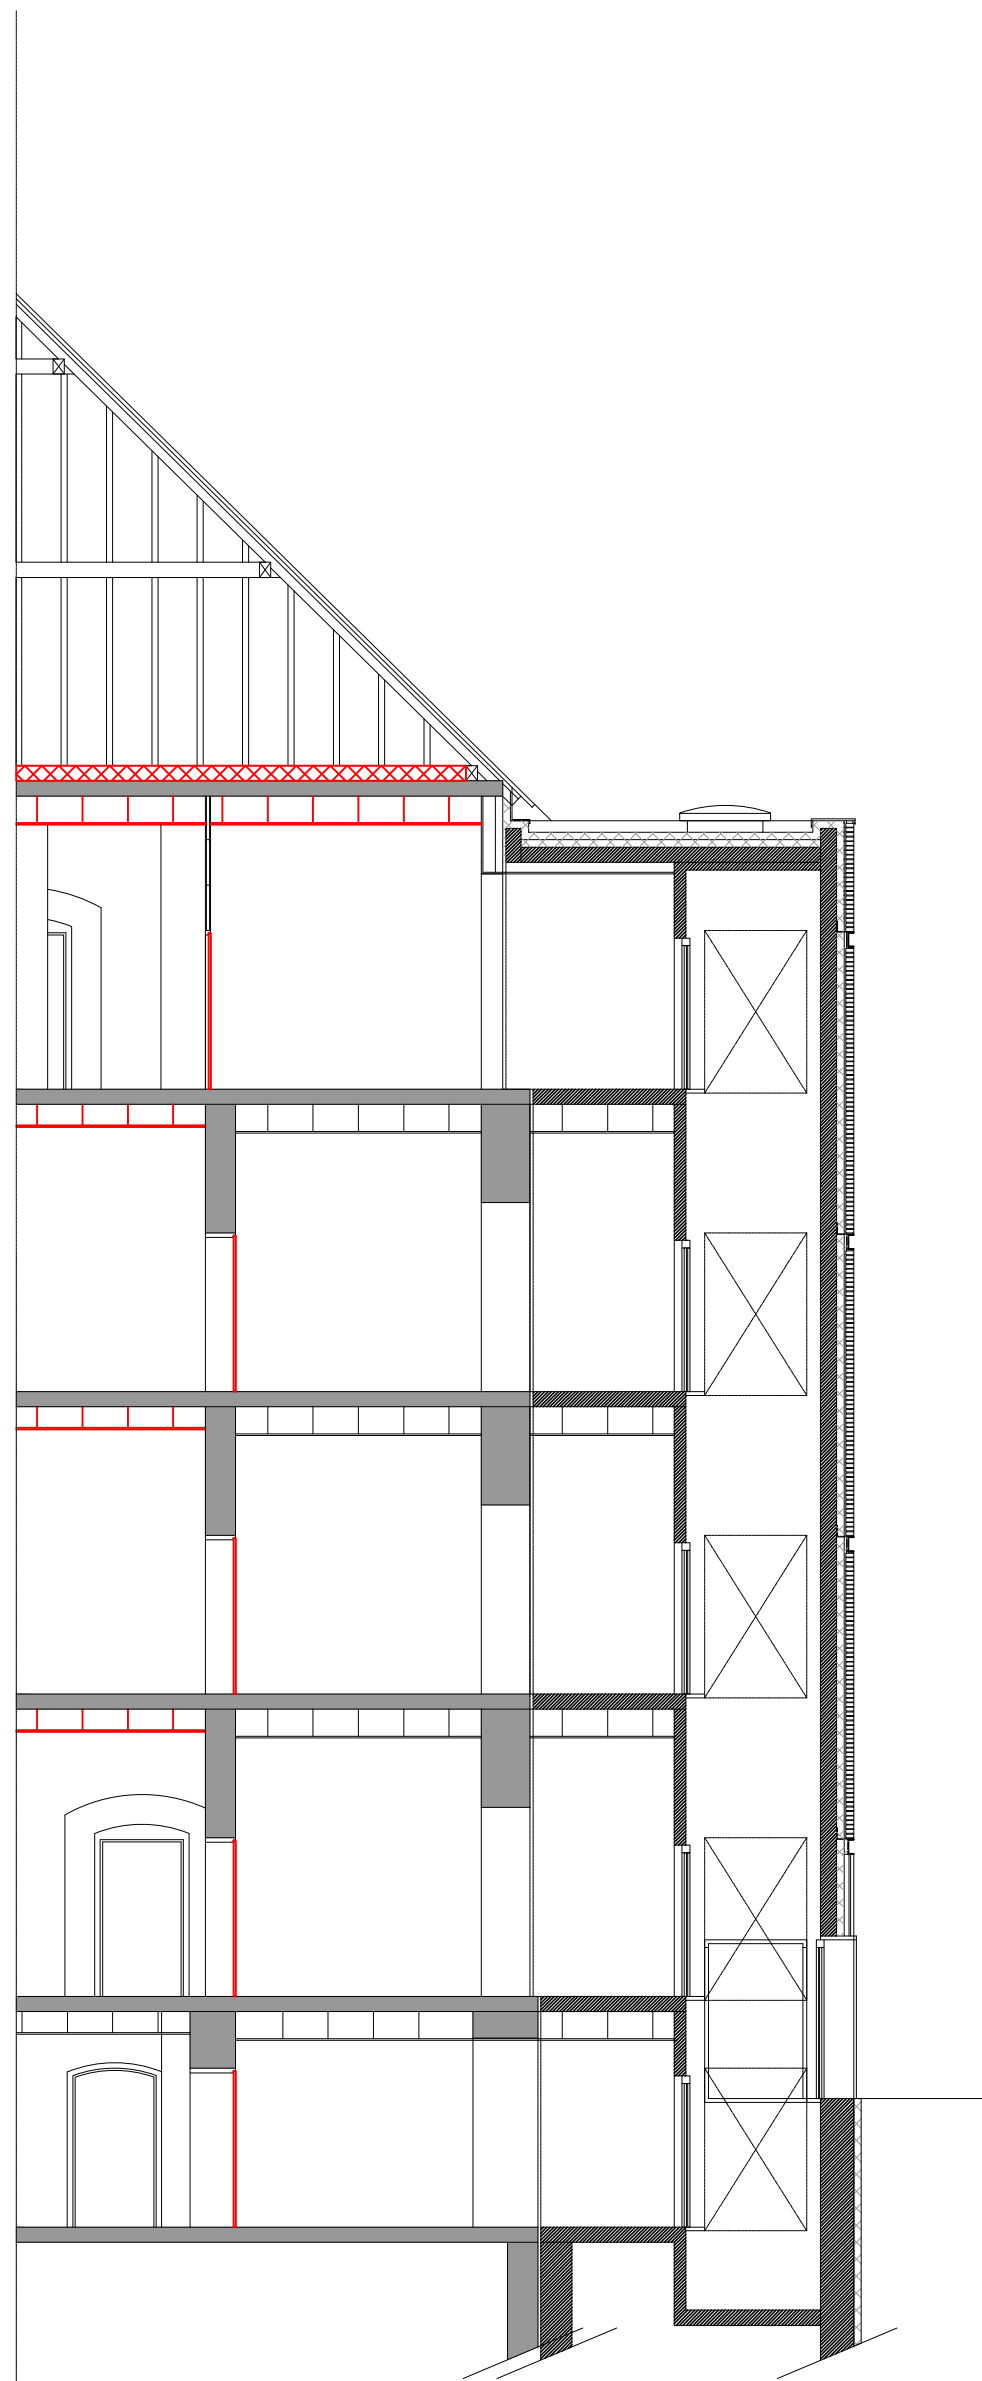

Coupe longitudinale B'B' ech :1/100




Plan du sous-sol ech :1/100


MAITRE D'OUVRAGE		COLLECTIVITE EUROPEENNE D'ALSACE TERRIOTORE HAUT-RHIN 100 avenue d'Alsace BP 20351 - 68008 COLMAR Cedex +33 3 89 30 61 64 wanney.kirun@alsace.eu	
ARCHITECTE S&Bau	S&Bau MGD sàrl 23 rue du Marais Vert 67000 Strasbourg +33 3 88 23 23 01 arch@sbau.archi	BET Fluides, VRD & Eco	
	Order Architectes - N° SC04537 - Pierre Bulver Architecte dslg	ETMO 16 Quai d'Hay 68100 MULHOUSE +33 3 89 45 60 83 contact@etmo.fr	
BET Structure	CEDER 835 rue Schœurer Kestner 68100 ASPACH-MICHEL (BASCH) +33 3 89 37 40 79 ceder@ceder.com	BET Electricité	L&M INGENIERIE 59 rue Victor Schoelcher 68100 MULHOUSE +33 3 89 45 60 83 contact@lme.fr
BET Acoustique	ESP DB Silence 19 rue de la Fien 67000 Strasbourg +33 3 88 78 95 00 silence@silence.fr		
COORDINATEUR SPS	APAVE 2 rue Thiers 68066 Mulhouse tel : 03 89 46 43 11 mulhouse@apave.com	COORDINATEUR SSI	ISIDA 19 rue de la Fien 68066 MULHOUSE tel : 06 19 57 70 57 fabrice.terry@isida.fr
		CONTROLEUR TECHNIQUE DEKRA 13 Avenue de l'Europe 68440 Habsheim tel : 03 89 31 80 79 arnold.personen@dekra.com	
Restructuration de l'ancien bâtiment Collège Wolf 4 rue de la Belette, MULHOUSE (68)			
Plan du sous-sol		N° Projet	23-01
Coupe transversale AA		Date	30/01/2024
Coupe longitudinale BB et B'B'		N° plan	2
ech :1/100		Phase	APD ind.D
Emetteur plan S&Bau MGD sàrl d'architecture		LEGENDE : Projet Demolition	




Plan RDC ech :1/100

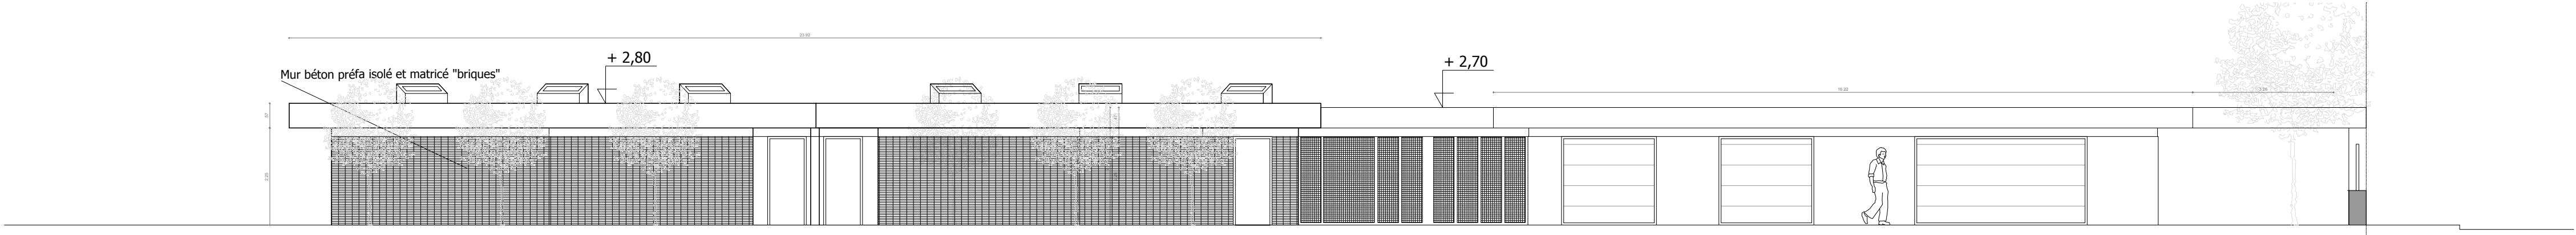


Bloc sanitaires élèves - Façade Nord et bloc garages existant ech :1/100

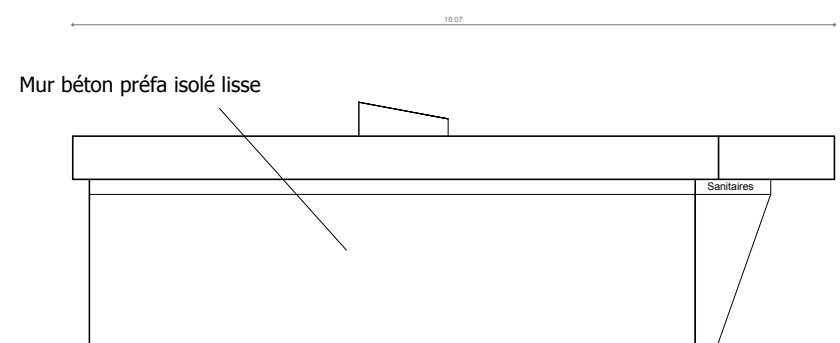


Bloc sanitaires élèves - Façade Est ech :1/100

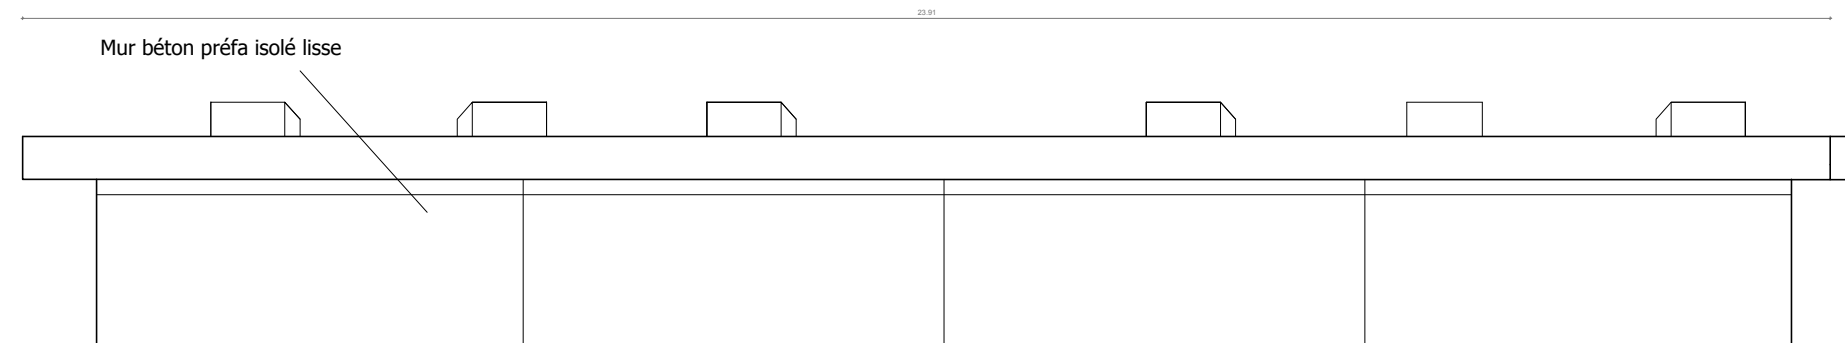


Bloc sanitaires élèves - Façade Sud ech :1/100

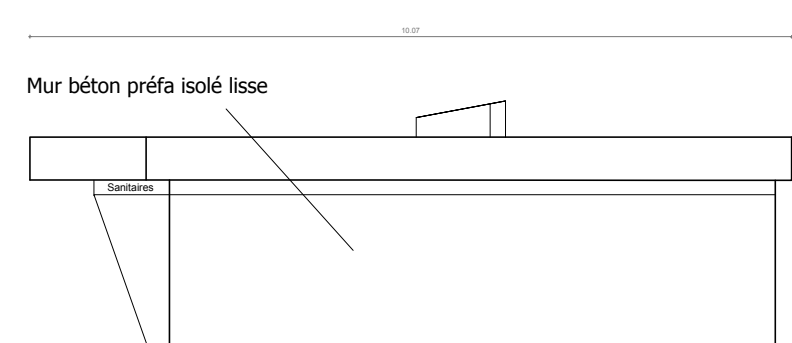

Bloc sanitaires élèves - Façade Ouest ech :1/100

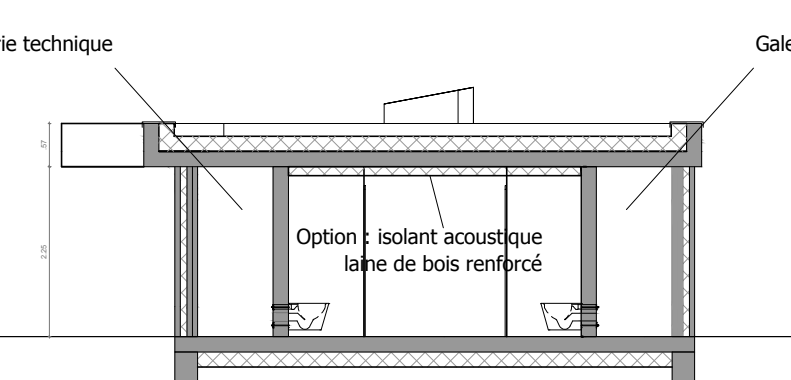

Bloc sanitaires élèves - Coupe transversale ech :1/100

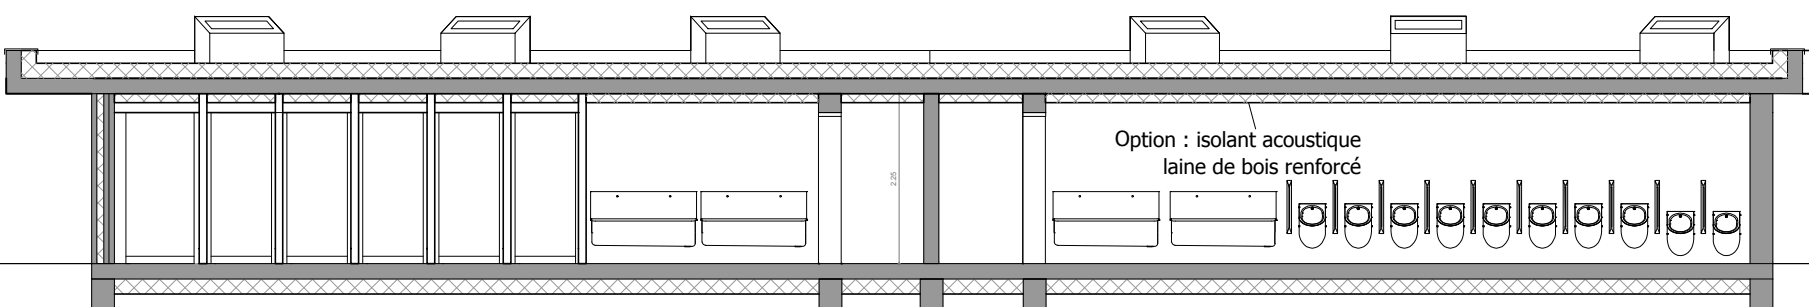

Bloc sanitaires élèves - Coupe longitudinale ech :1/100

MAITRE D'OUVRAGE COLLECTIVITE EUROPEENNE D'ALSACE TERritoire Haut-Rhin 100 avenue d'Alsace BP 20331 - 68000 COLMAR Cedex +33 3 89 30 61 64 wanney.letrun@alsace.eu	
ARCHITECTE S&Bau S&Bau MGD sàrl 23 rue du Marais Vert 67000 Strasbourg +33 3 88 23 23 01 arch@sabau.archi	BET Fluides, VRD & Eco ETMO 14 Quai d'Hay 68100 MULHOUSE +33 3 72 41 26 01 etmo@etmo.fr
BET Structure CEDER 635 rue Schœurer Kestner 68700 ASPACH-MICHEL-BACH +33 3 89 37 40 79 ceder@ceder.com	BET Electricité LAW INGENIERIE 59 rue Victor Schoelcher 68100 MULHOUSE +33 3 89 45 60 83 contact@lawn.fr
BET Acoustique ESP DS Silence 19 rue Jacob Netter 67200 Strasbourg +33 3 88 78 95 00 www.esdsilence.fr	
COORDINATEUR SPS APAVE 2 rue Thiers 68066 Mulhouse tel : 03 89 46 43 11 mulhouse@apave.com	COORDINATEUR SSI ISIDA 19 rue de la Fiehl 68040 HAYESBERGER tel : 06 19 57 70 57 fabrice.koenig@isida.fr
CONTROLEUR TECHNIQUE DEKRA 13 Avenue de l'Europe 68440 Habsheim tel : 03 89 31 80 79 arnold.personen@dekra.com	
Restructuration de l'ancien bâtiment Collège Wolf 4 rue de la Belette, MULHOUSE (68)	
Plan RDC Plan RDC Élévations et coupes Nouveau bloc sanitaires élèves LEGENDE : Emetteur plan S&Bau MGD sàrl d'architecture	N° Projet 23-01 Date 30/01/2024 N° plan 3 Phase APD ind.D




Plan R+1 ech :1/100



Plan Entresol ech :1/100

MAITRE D'OUVRAGE COLLECTIVITE EUROPEENNE D'ALSACE TERritoire Haut-Rhin 100 avenue d'Alsace BP 20351 - 68000 COLMAR Cedex +33 3 89 30 61 64 vianney.kirun@alsace.eu	
ARCHITECTE S&Bau S&Bau MGD sàrl 23 rue du Marais Vert 67000 Strasbourg +33 3 88 23 23 01 arch@sba.archi	BET Fluides, VRD & Eco ETMO 16 Cours d'Alsace 68100 MULHOUSE +33 3 72 41 29 01 etmo@etmo.fr
BET Structure CEDER 835 rue Schœurer Kestner 68100 ASPACH-MICHEL-BACH +33 3 89 37 40 79 ceder@ceder.com	BET Electricité L&M INGENIERIE 59 rue Victor Schoelcher 68100 MULHOUSE +33 3 89 45 60 83 contact@lm.fr
BET Acoustique ESP DS Silence 19 rue Jacob Natter 67000 Strasbourg +33 3 88 78 95 00 esds@silence.fr	
COORDINATEUR SPS APAVE 2 rue Thiers 68056 Mulhouse tel : 03 89 46 43 11 mulhouse@apave.com	COORDINATEUR SSI ISDA 19 rue de la Fiehl 68040 HAYESBERG tel : 06 19 57 70 57 fabrice.kirun@isda.fr
CONTROLEUR TECHNIQUE  DEKRA 13 Avenue de l'Europe 68440 Habsheim tel : 03 89 31 80 79 arnold.personeni@dekra.com	
Restructuration de l'ancien bâtiment Collège Wolf 4 rue de la Belette, MULHOUSE (68)	
Plan Entresol	ech :1/100
Plan R+1	N° Projet 23-01
	Date 30/01/2024
	N° plan 4
	Phase
Emetteur plan	S&Bau MGD sàrl d'architecture
	APD ind.D

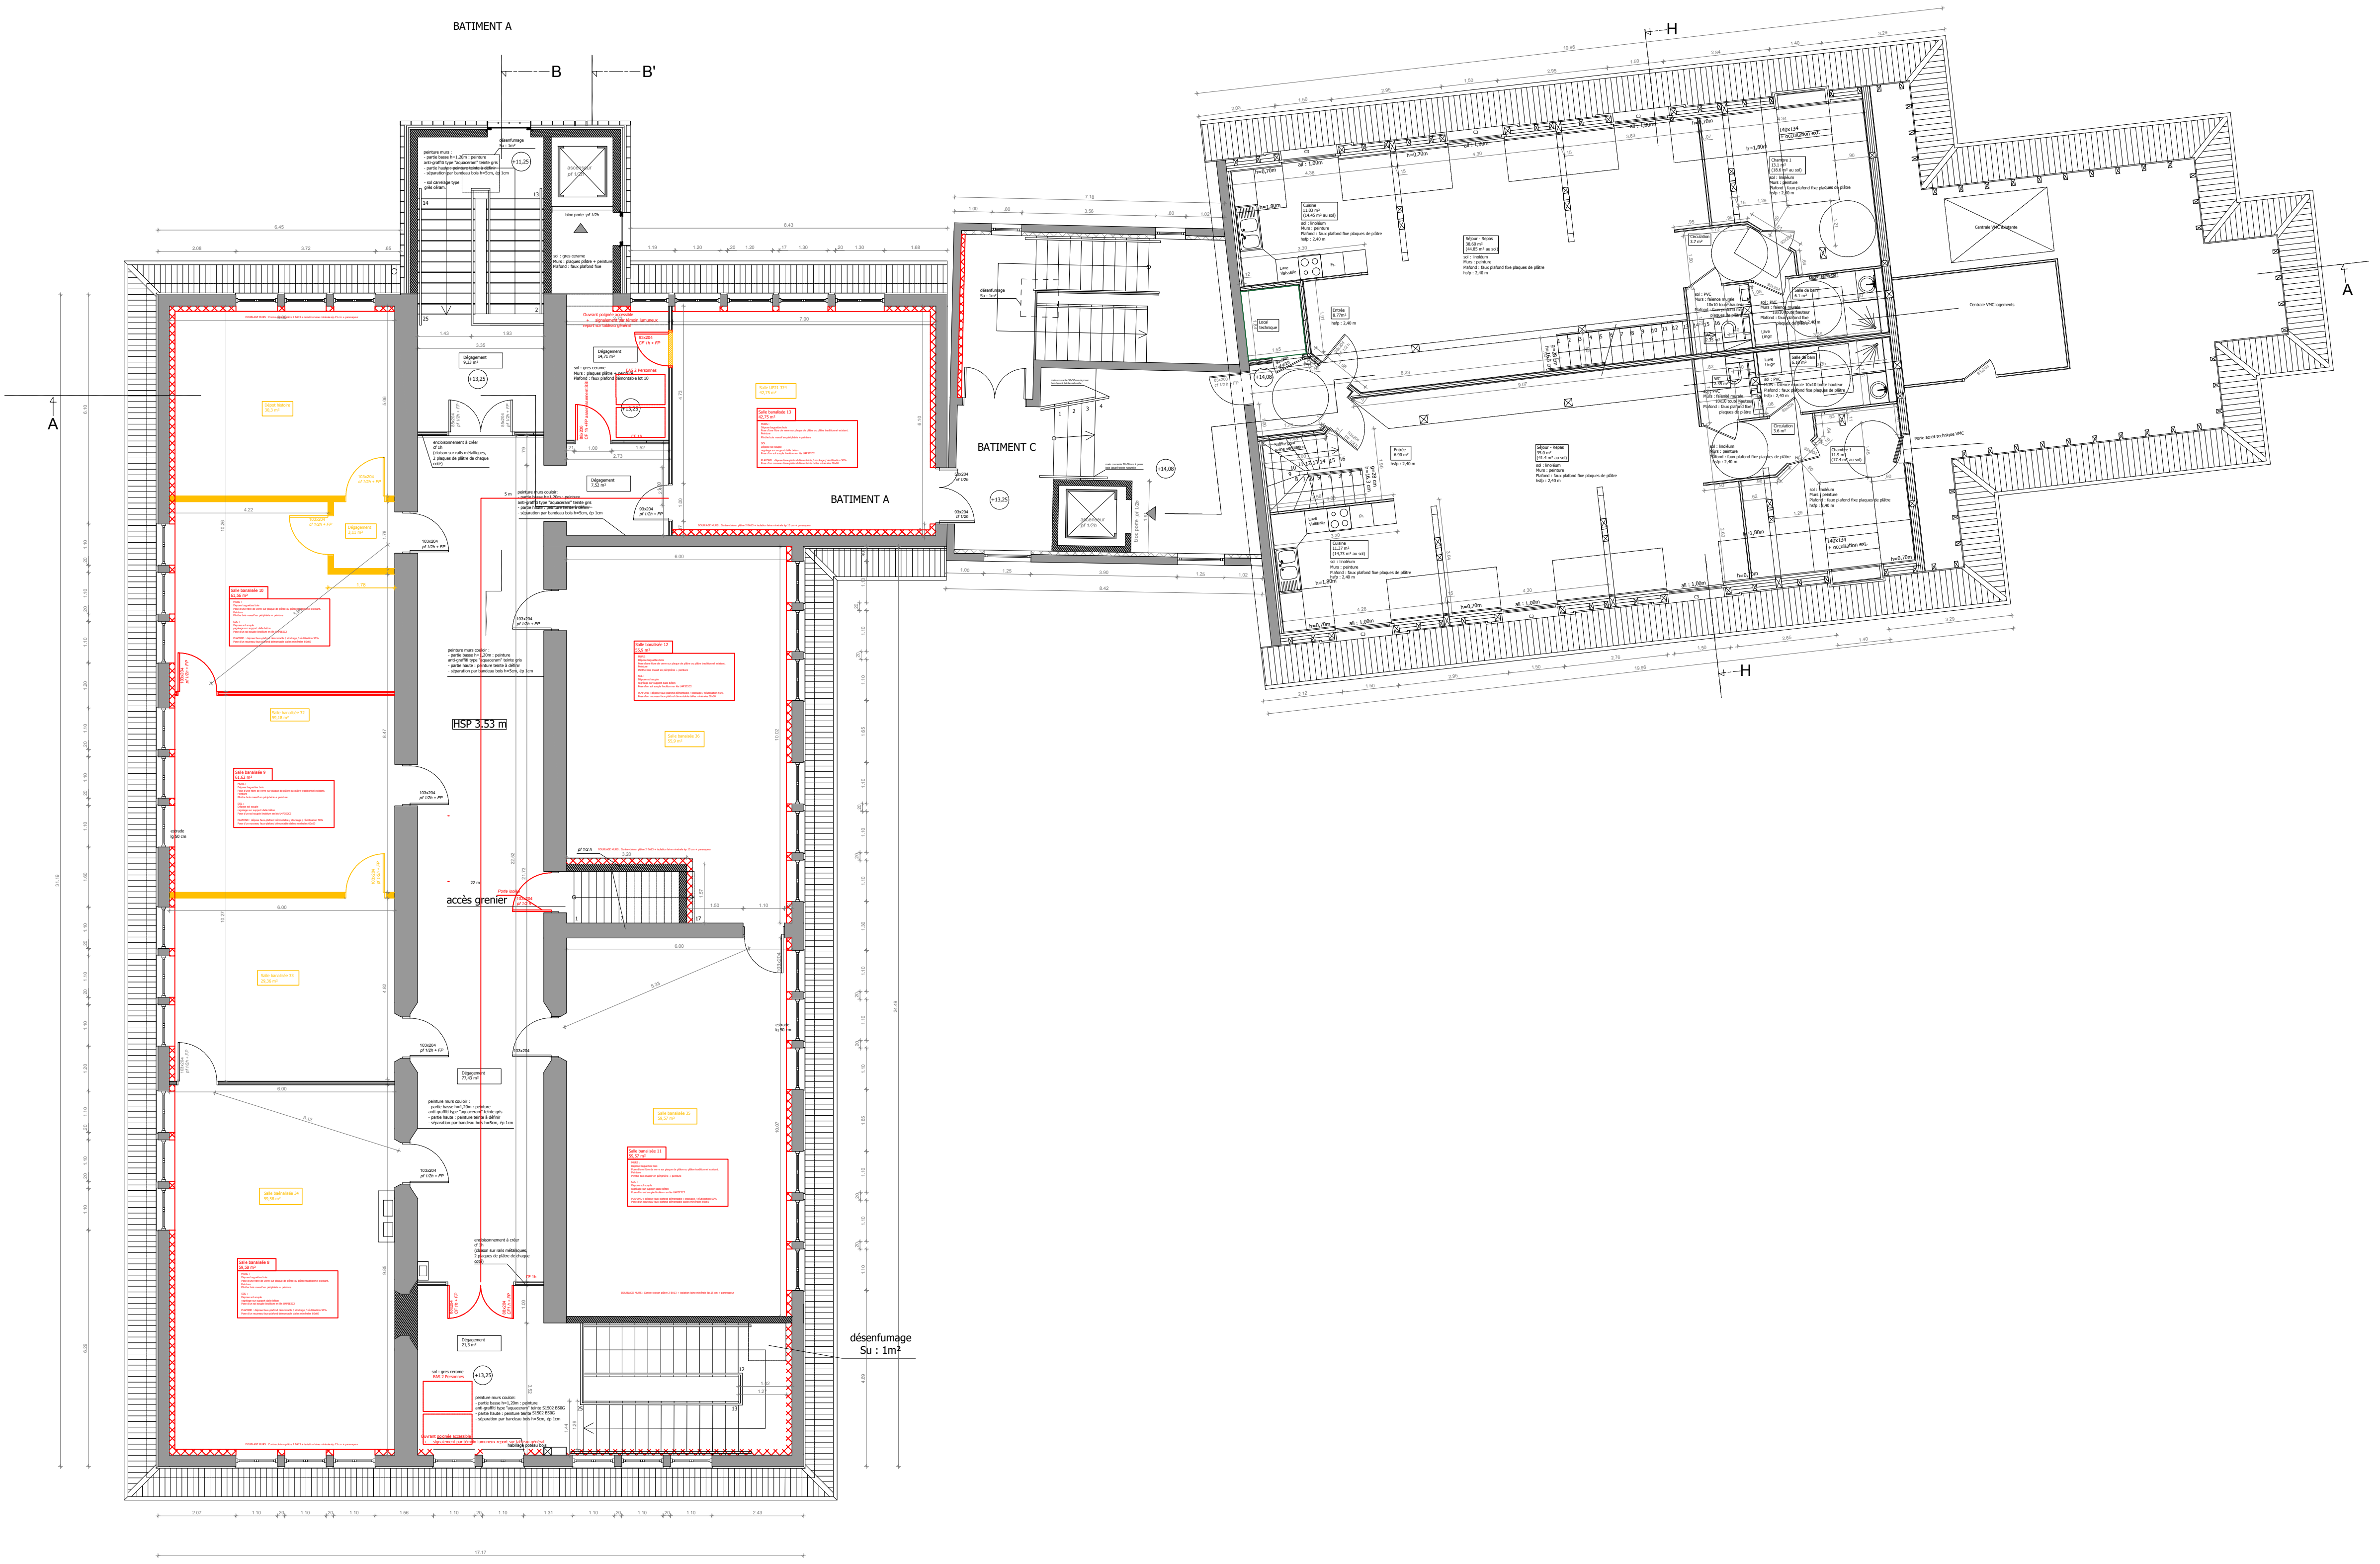

Plan R+3 ech :1/100



Plan R+2 ech :1/100

MAITRE D'OUVRAGE COLLECTIVITE EUROPEENNE D'ALSACE TERritoire Haut-Rhin 100 avenue d'Alsace BP 20351 - 68000 COLMAR Cedex +33 3 89 30 61 64 vianney.lesrun@alsace.eu	
ARCHITECTE S&Bau S&Bau MGD sàrl 23 rue du Marais Vert 67000 STRASBOURG +33 3 88 23 23 01 archi@sabau.archi	BET Fluides, VRD & Eco ETMO 16 Cours d'Alsace 68100 MULHOUSE +33 3 72 41 29 01 etmo@etmo.fr
BET Structure CEDER 835 rue Schœurer Kestner 68700 ASPACH-MICHEL-BACH +33 3 89 37 40 79 ceder@ceder.com	BET Electricité L&M INGENIERIE 59 rue Victor Schoelcher 68100 MULHOUSE +33 3 89 45 60 83 contact@lme.fr
BET Acoustique ESP DB Silence 19 rue Jacob Natter 67200 STRASBOURG +33 3 88 78 95 00 swiss@silence.fr	
COORDINATEUR SPS APAVE 2 rue Thiers 68056 MULHOUSE tel : 03 89 46 43 11 mulhouse@apave.com	COORDINATEUR SSI ISIDA 19 rue de la Fiehl 68040 HAYESBERG tel : 06 19 57 70 57 fabrice.lemay@isida.fr
CONTROLEUR TECHNIQUE  DEKRA 13 Avenue de l'Europe 68440 Habsheim tel : 03 89 31 80 79 arnold.personen@dekra.com	
Restructuration de l'ancien bâtiment Collège Wolf 4 rue de la Belette, MULHOUSE (68)	
Plan R+2	ech :1/100
Plan R+3	N° Projet 23-01
	Date 30/01/2024
	N° plan 5
	Phase
Emetteur plan	S&Bau MGD sàrl d'architecture
	APD ind.D




Façade nord-ouest (Place du Wolf) et façades sur cour

ech :1/100




Façade sud-est sur cour

ech :1/100

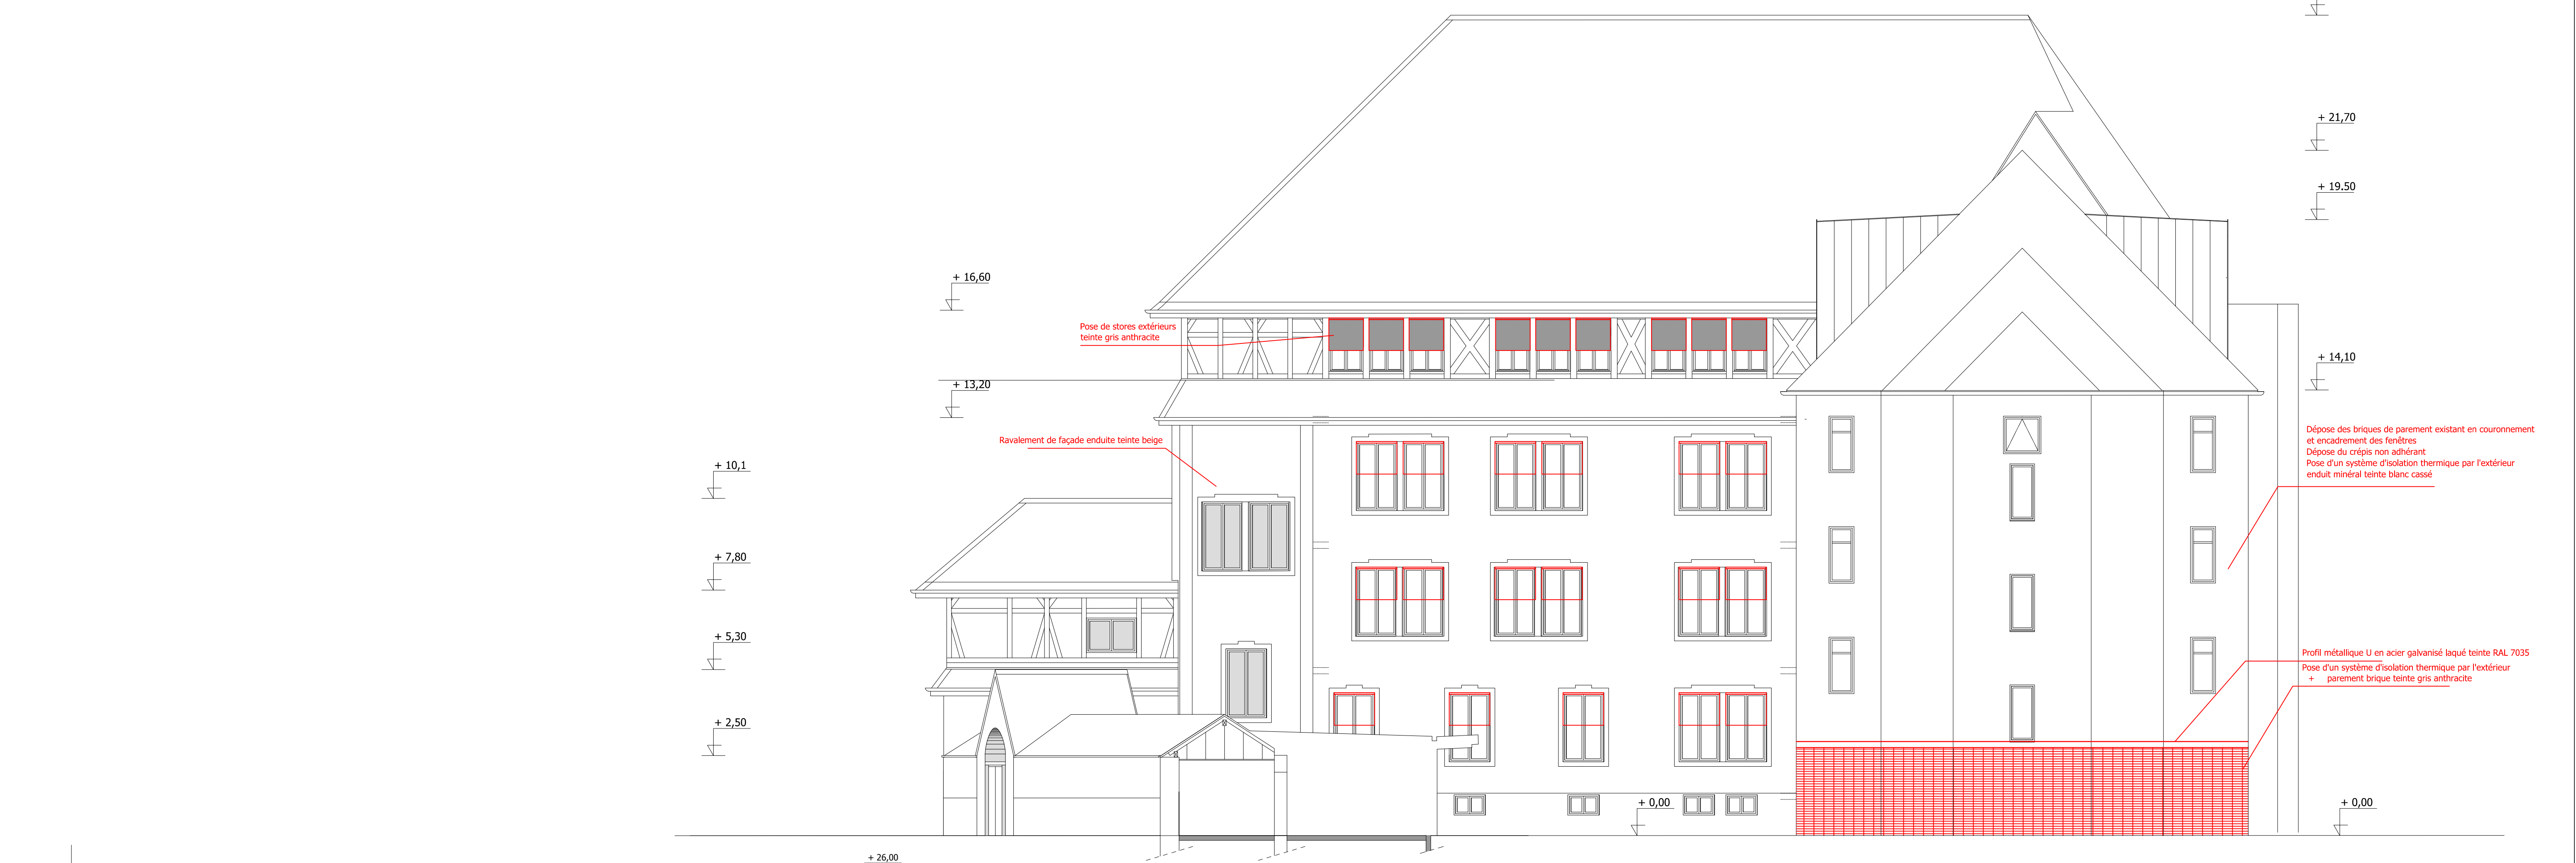

Façade sud-ouest sur cour ech :1/100

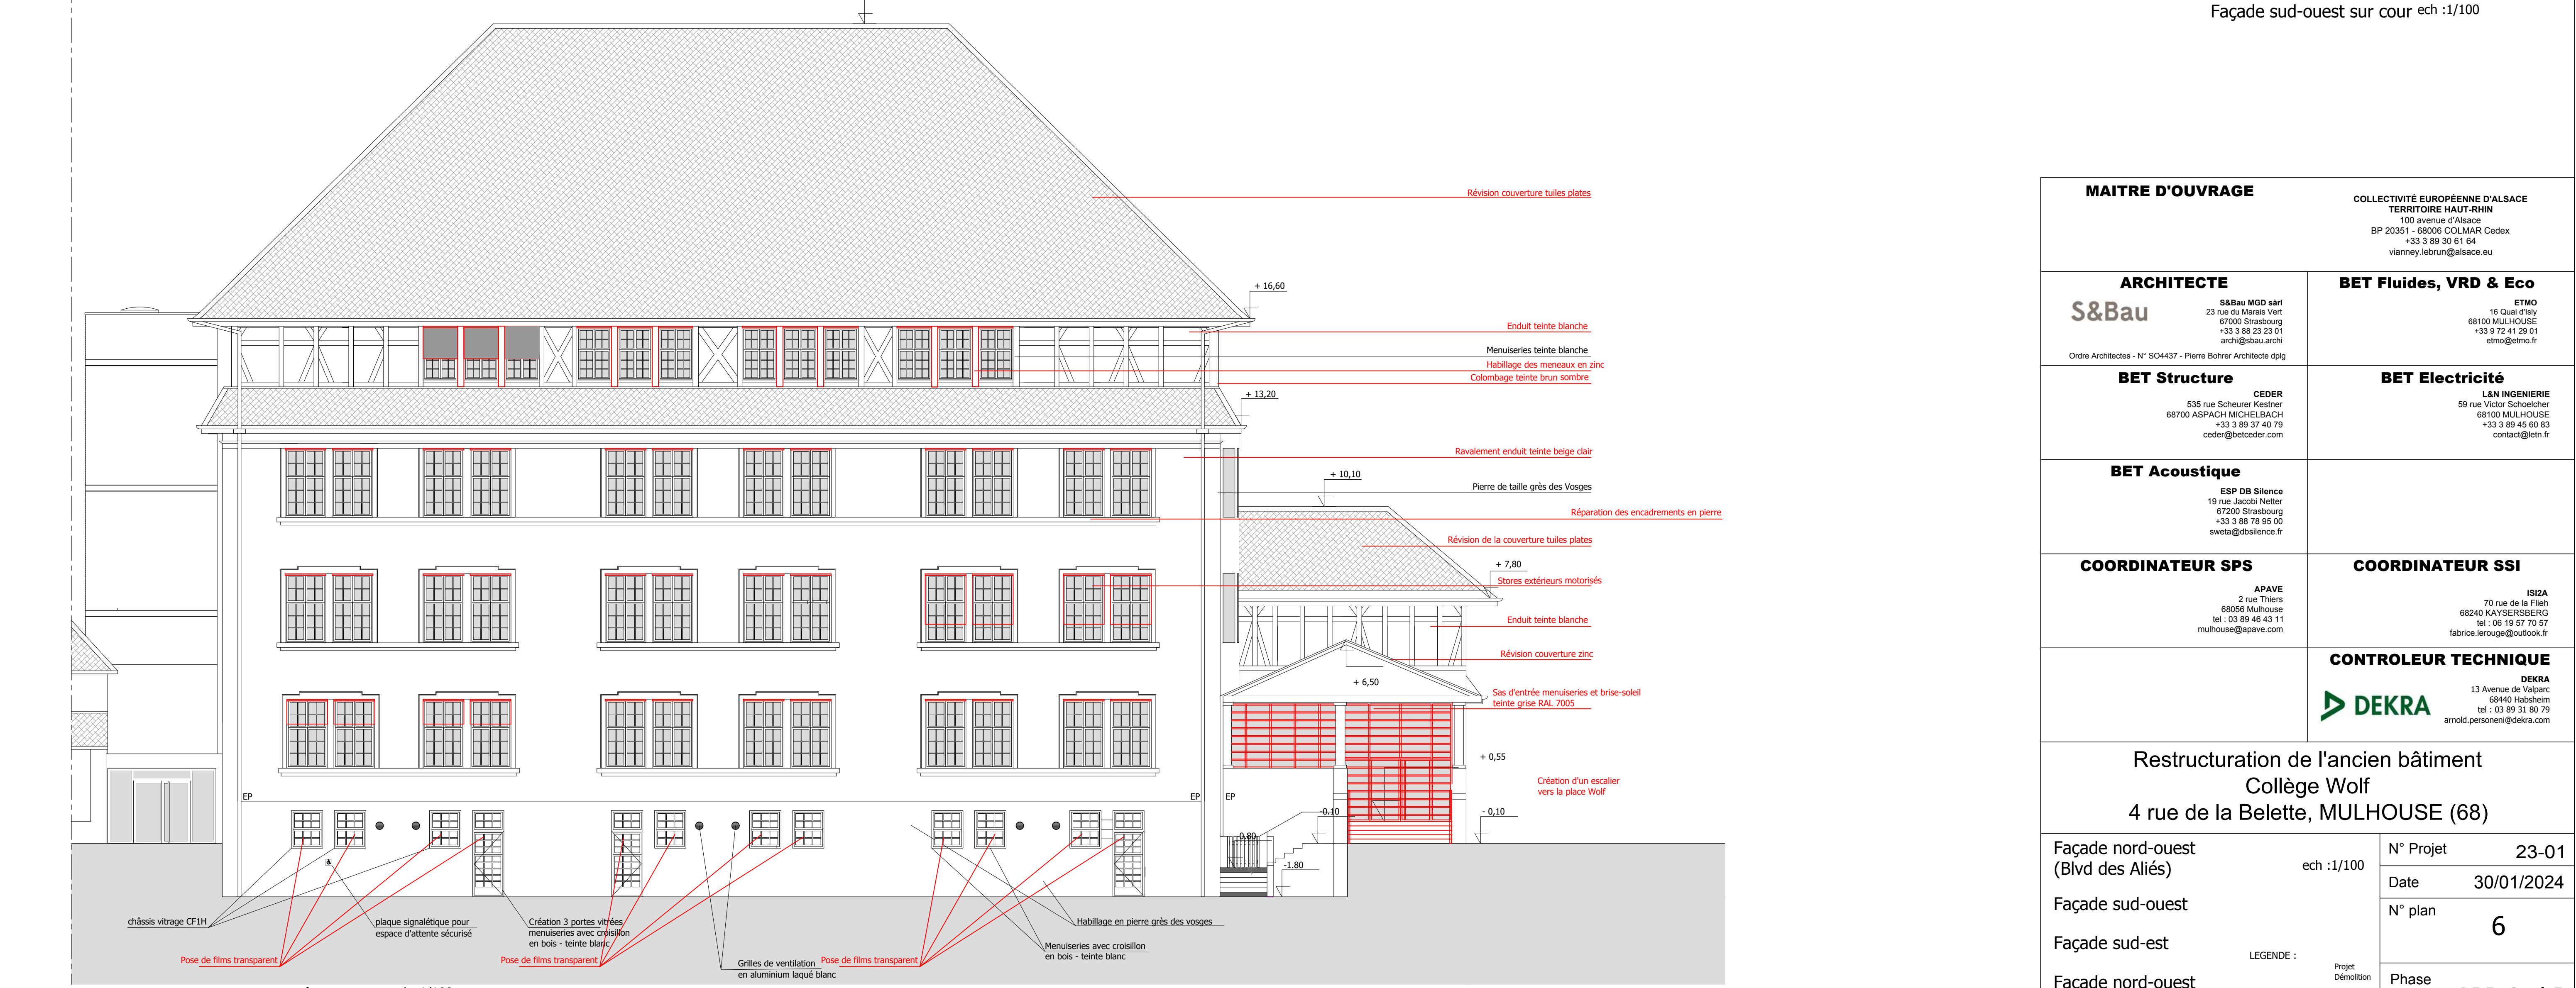

Façade nord-ouest (Boulevard des Alliés) Vue sur la cour anglaise

ech :1/100

MAITRE D'OUVRAGE		COLLECTIVITE EUROPEENNE D'ALSACE TERritoire Haut-Rhin	
ARCHITECTE		BET Fluides, VRD & Eco	
S&Bau		ETMO	
BET Structure		BET Electricité	
BET Acoustique		COORDINATEUR SPS	
COORDINATEUR SSI		CONTROLEUR TECHNIQUE	
Restructuration de l'ancien bâtiment Collège Wolf 4 rue de la Belette, MULHOUSE (68)		N° Projet 23-01	
Façade nord-ouest (Bld des Alliés)		Date 30/01/2024	
Façade sud-ouest		N° plan 6	
Façade sud-est		Phase	
Façade nord-ouest		APD ind.D	
Emetteur plan		S&Bau MGD sàrl d'architecture	