

Aménagement cyclable sur l'île du Rhin à CHALAMPE

Situation actuelle Direction Allemagne




OA 1 - OA 2




OA 3


Situation projetée OA1 Détail sur rive - Coupe A-A

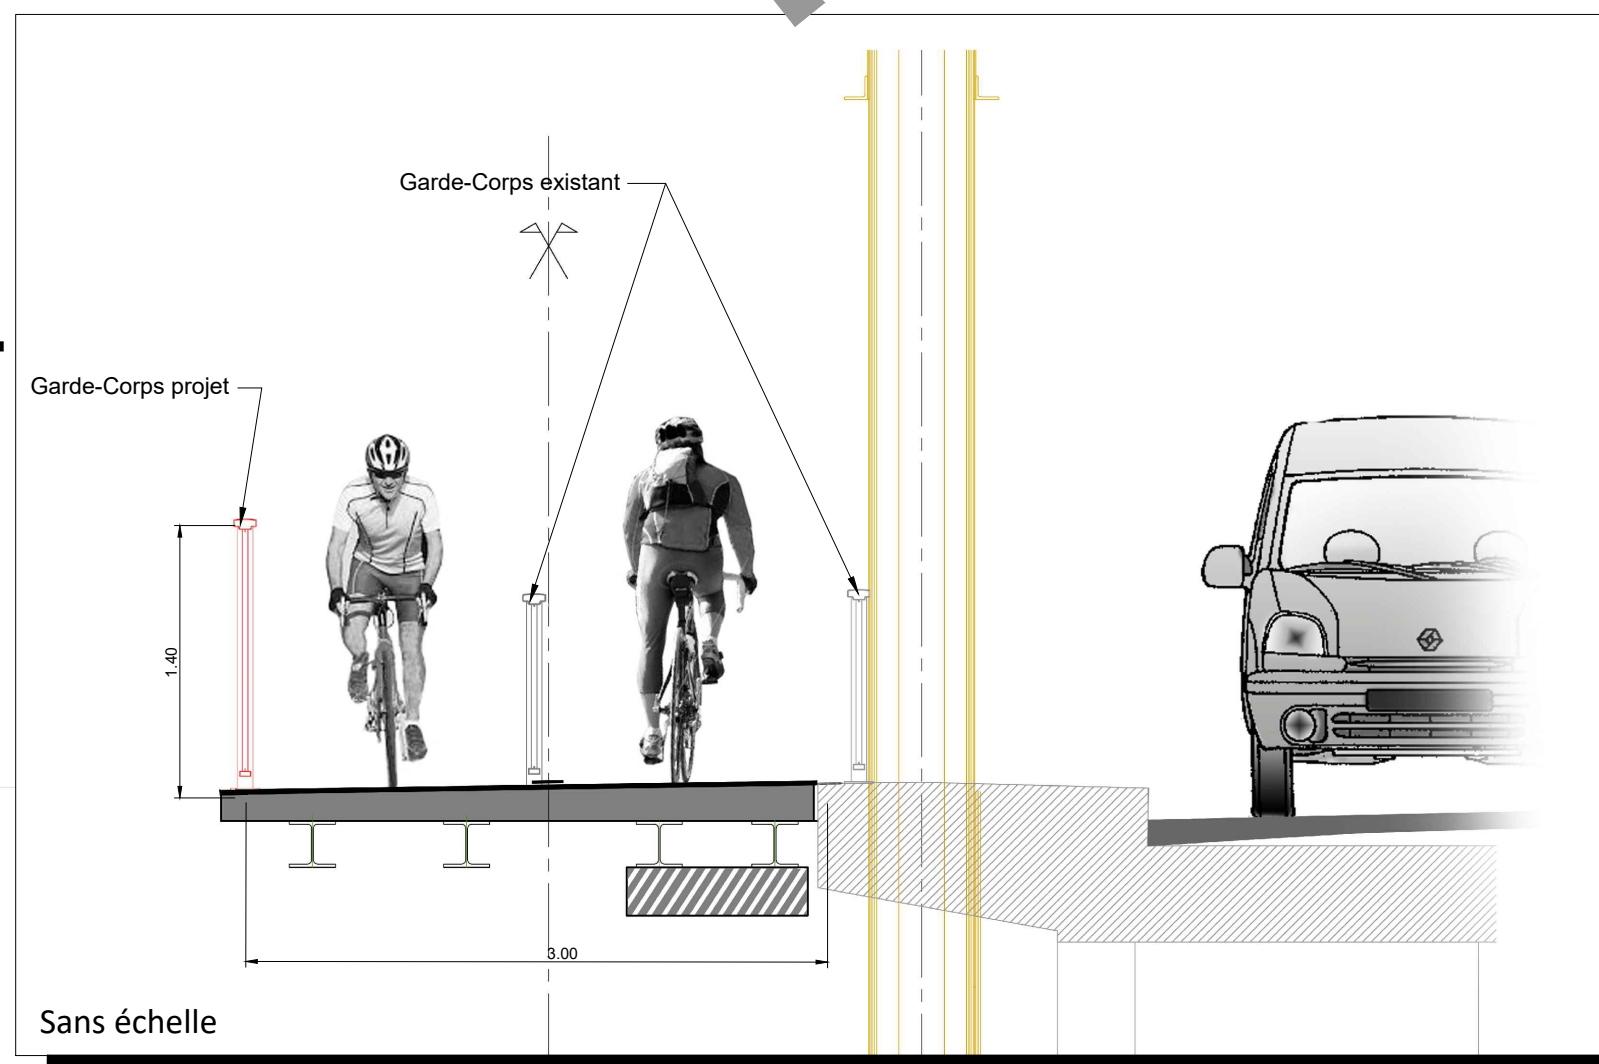

Situation projetée OA2 Détail sur rive - Coupe B-B

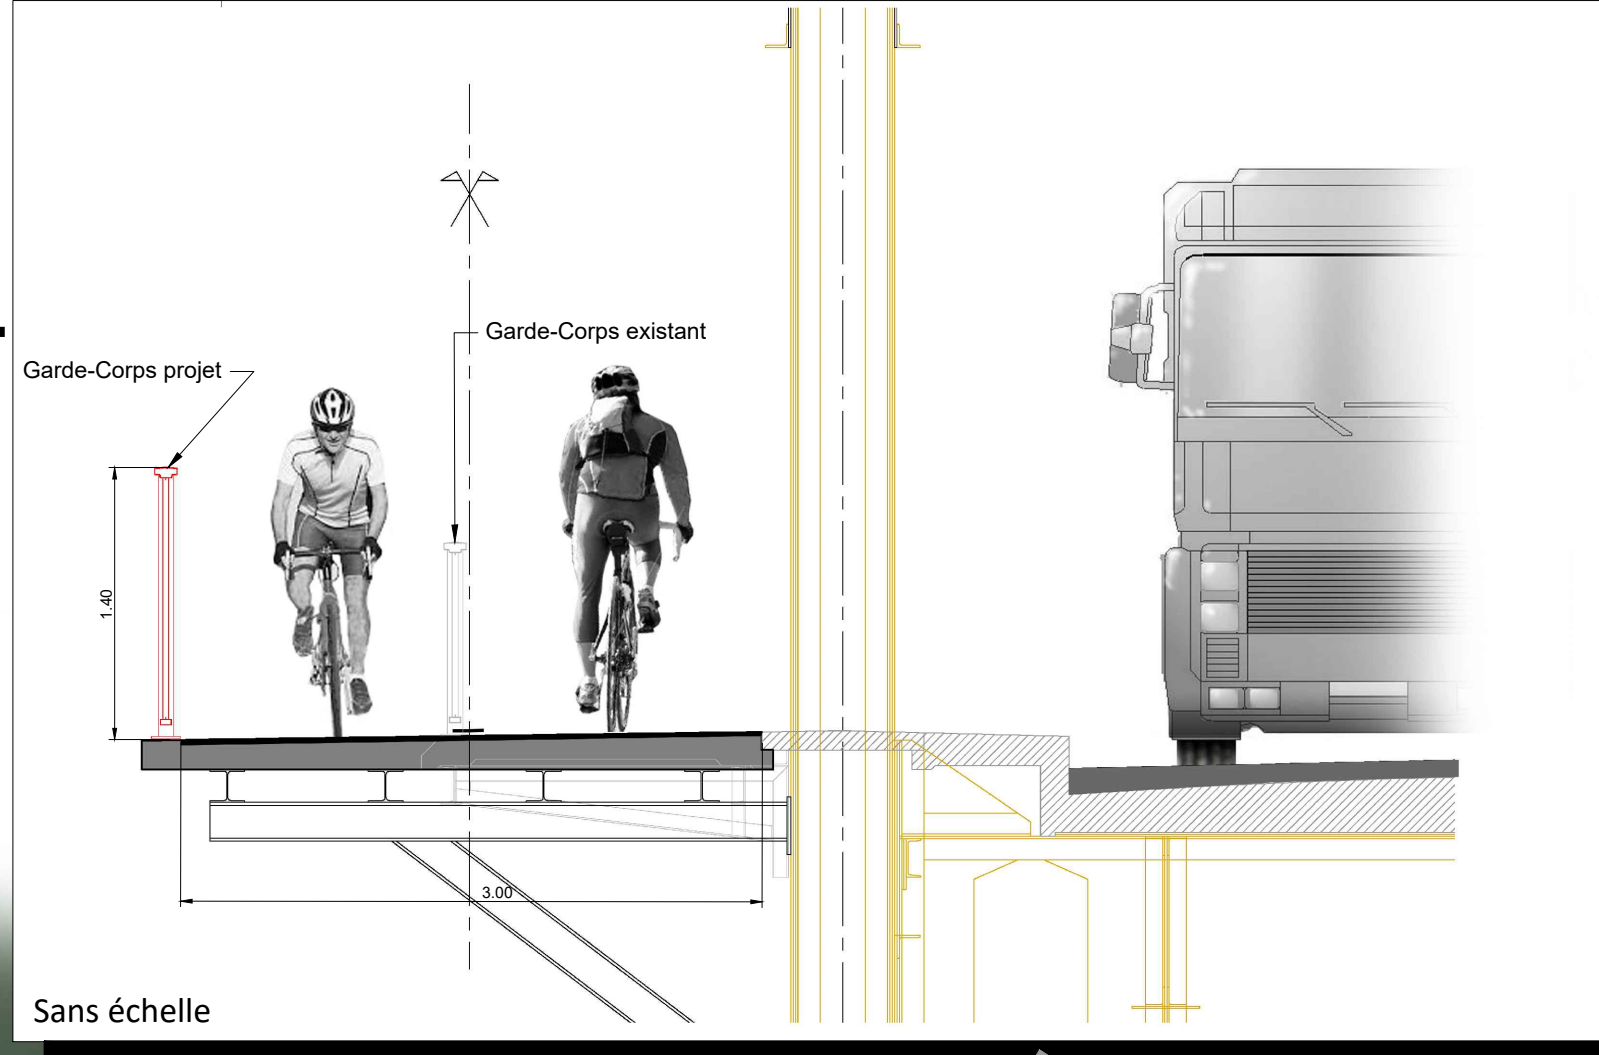


Situation projetée OA3 Détail sur rive - Coupe B-B

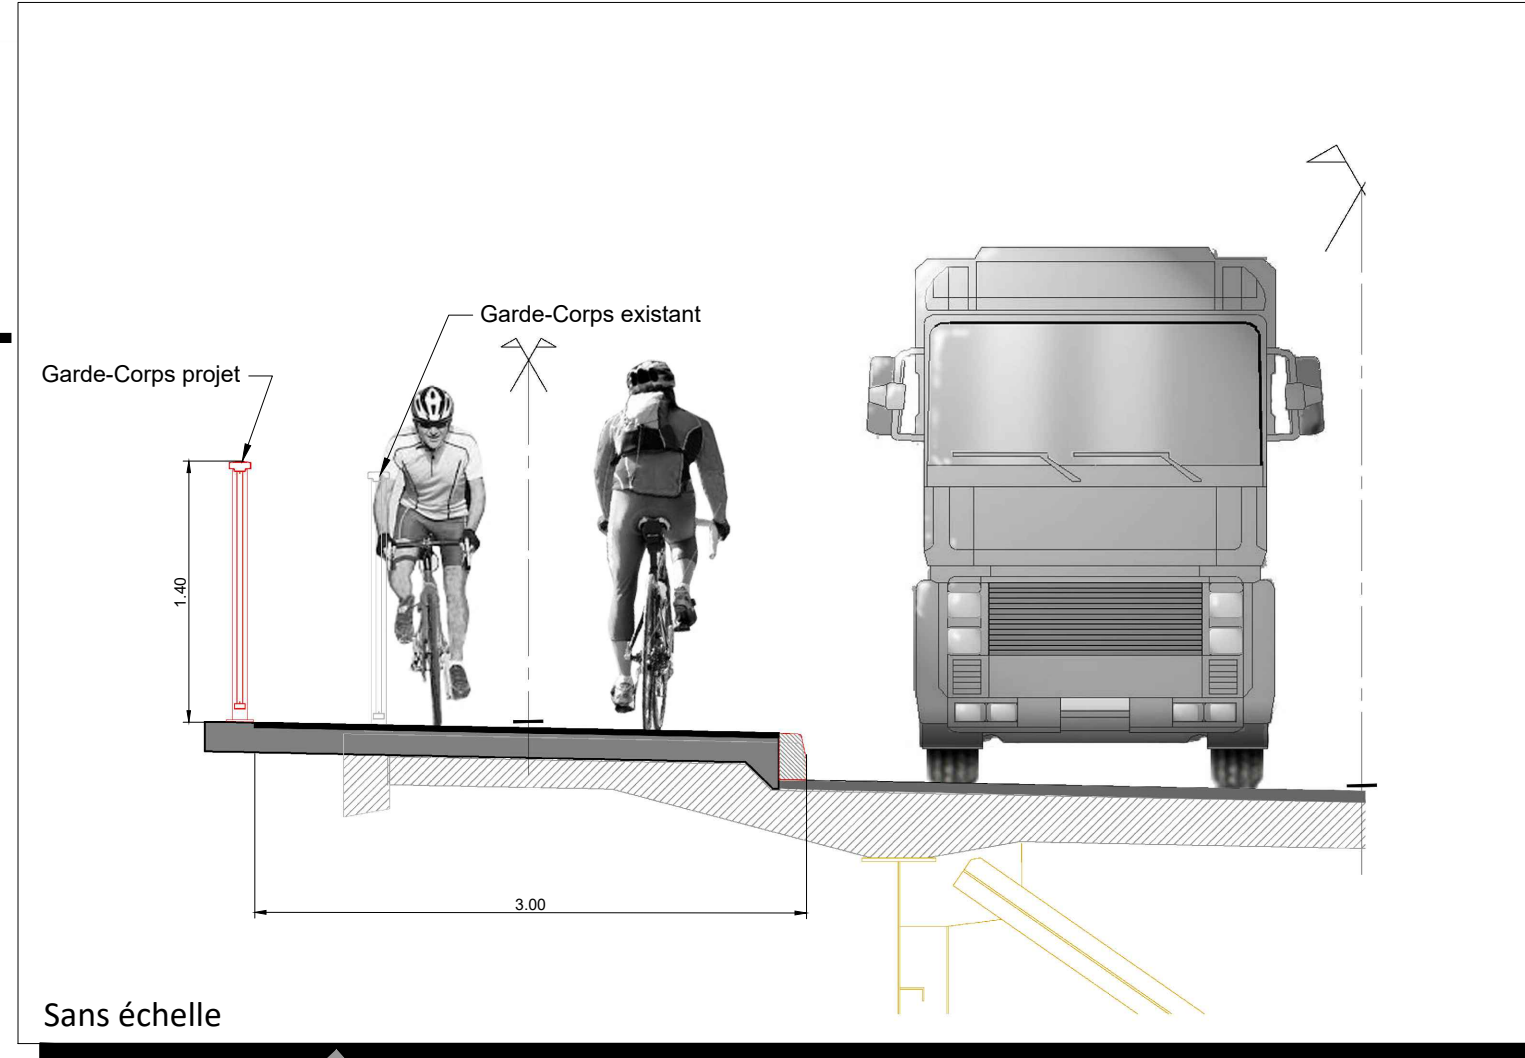

Itinéraire cyclable bidirectionnel projeté

Voie de chemin de fer
et RD 39 existantes

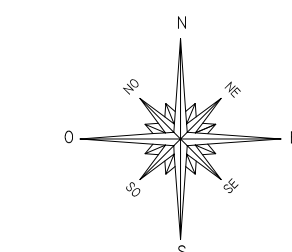

0 50m

PLAN AMÉNAGEMENT IC.DWG DIR / PNTM / Oct2020

ALSACE

