Aménagement Foncier Agricole et Forestier

MOMMENHEIM - SCHWINDRATZHEIM
WAHLENHEIM - WITTERSHEIM
Avec extension sur MINVERSHEIM

" TITRE II DU LIVRE I DU CODE RURAL ET DE LA PECHE MARITIME "

TRAVAUX CONNEXES

ECHELLE
1 / 5000

Planche unique

PLAN APPROUVE PAR LA COMMISSION INTERCOMMUNALE DANS SA SEANCE DU :		
DEPOSE EN MAIRIE DU AU	LE MAIRE :	CACHET
PLAN MODIFIE PAR LA COMMISSION INTERCOMMUNALE DANS SA SEANCE DU :	LE SECRETAIRE :	LE PRESIDENT :
DEPOSE EN MAIRIE DU AU	LE MAIRE :	CACHET
PLAN MODIFIE PAR LA COMMISSION DEPARTEMENTALE DANS SA SEANCE DU :	LE SECRETAIRE :	LE PRESIDENT :
DEPOSE EN MAIRIE DU AU	LE MAIRE :	CACHET

LAMBERT - Géomètres-Experts
BRUMATH - SAVERNE/ERO - SARRE UNION - WOLXHEIM
www.lambert-geometres.fr
SARRE UNION - 67260 - 33, rue de Phalsbourg - 03.88.00.21.21 - sarre-union@lambert-geometres.fr

Réf. n° : 32009
Plan n° : 101
Par : NG
Le : 22 / 09 / 2021

LEGENDE
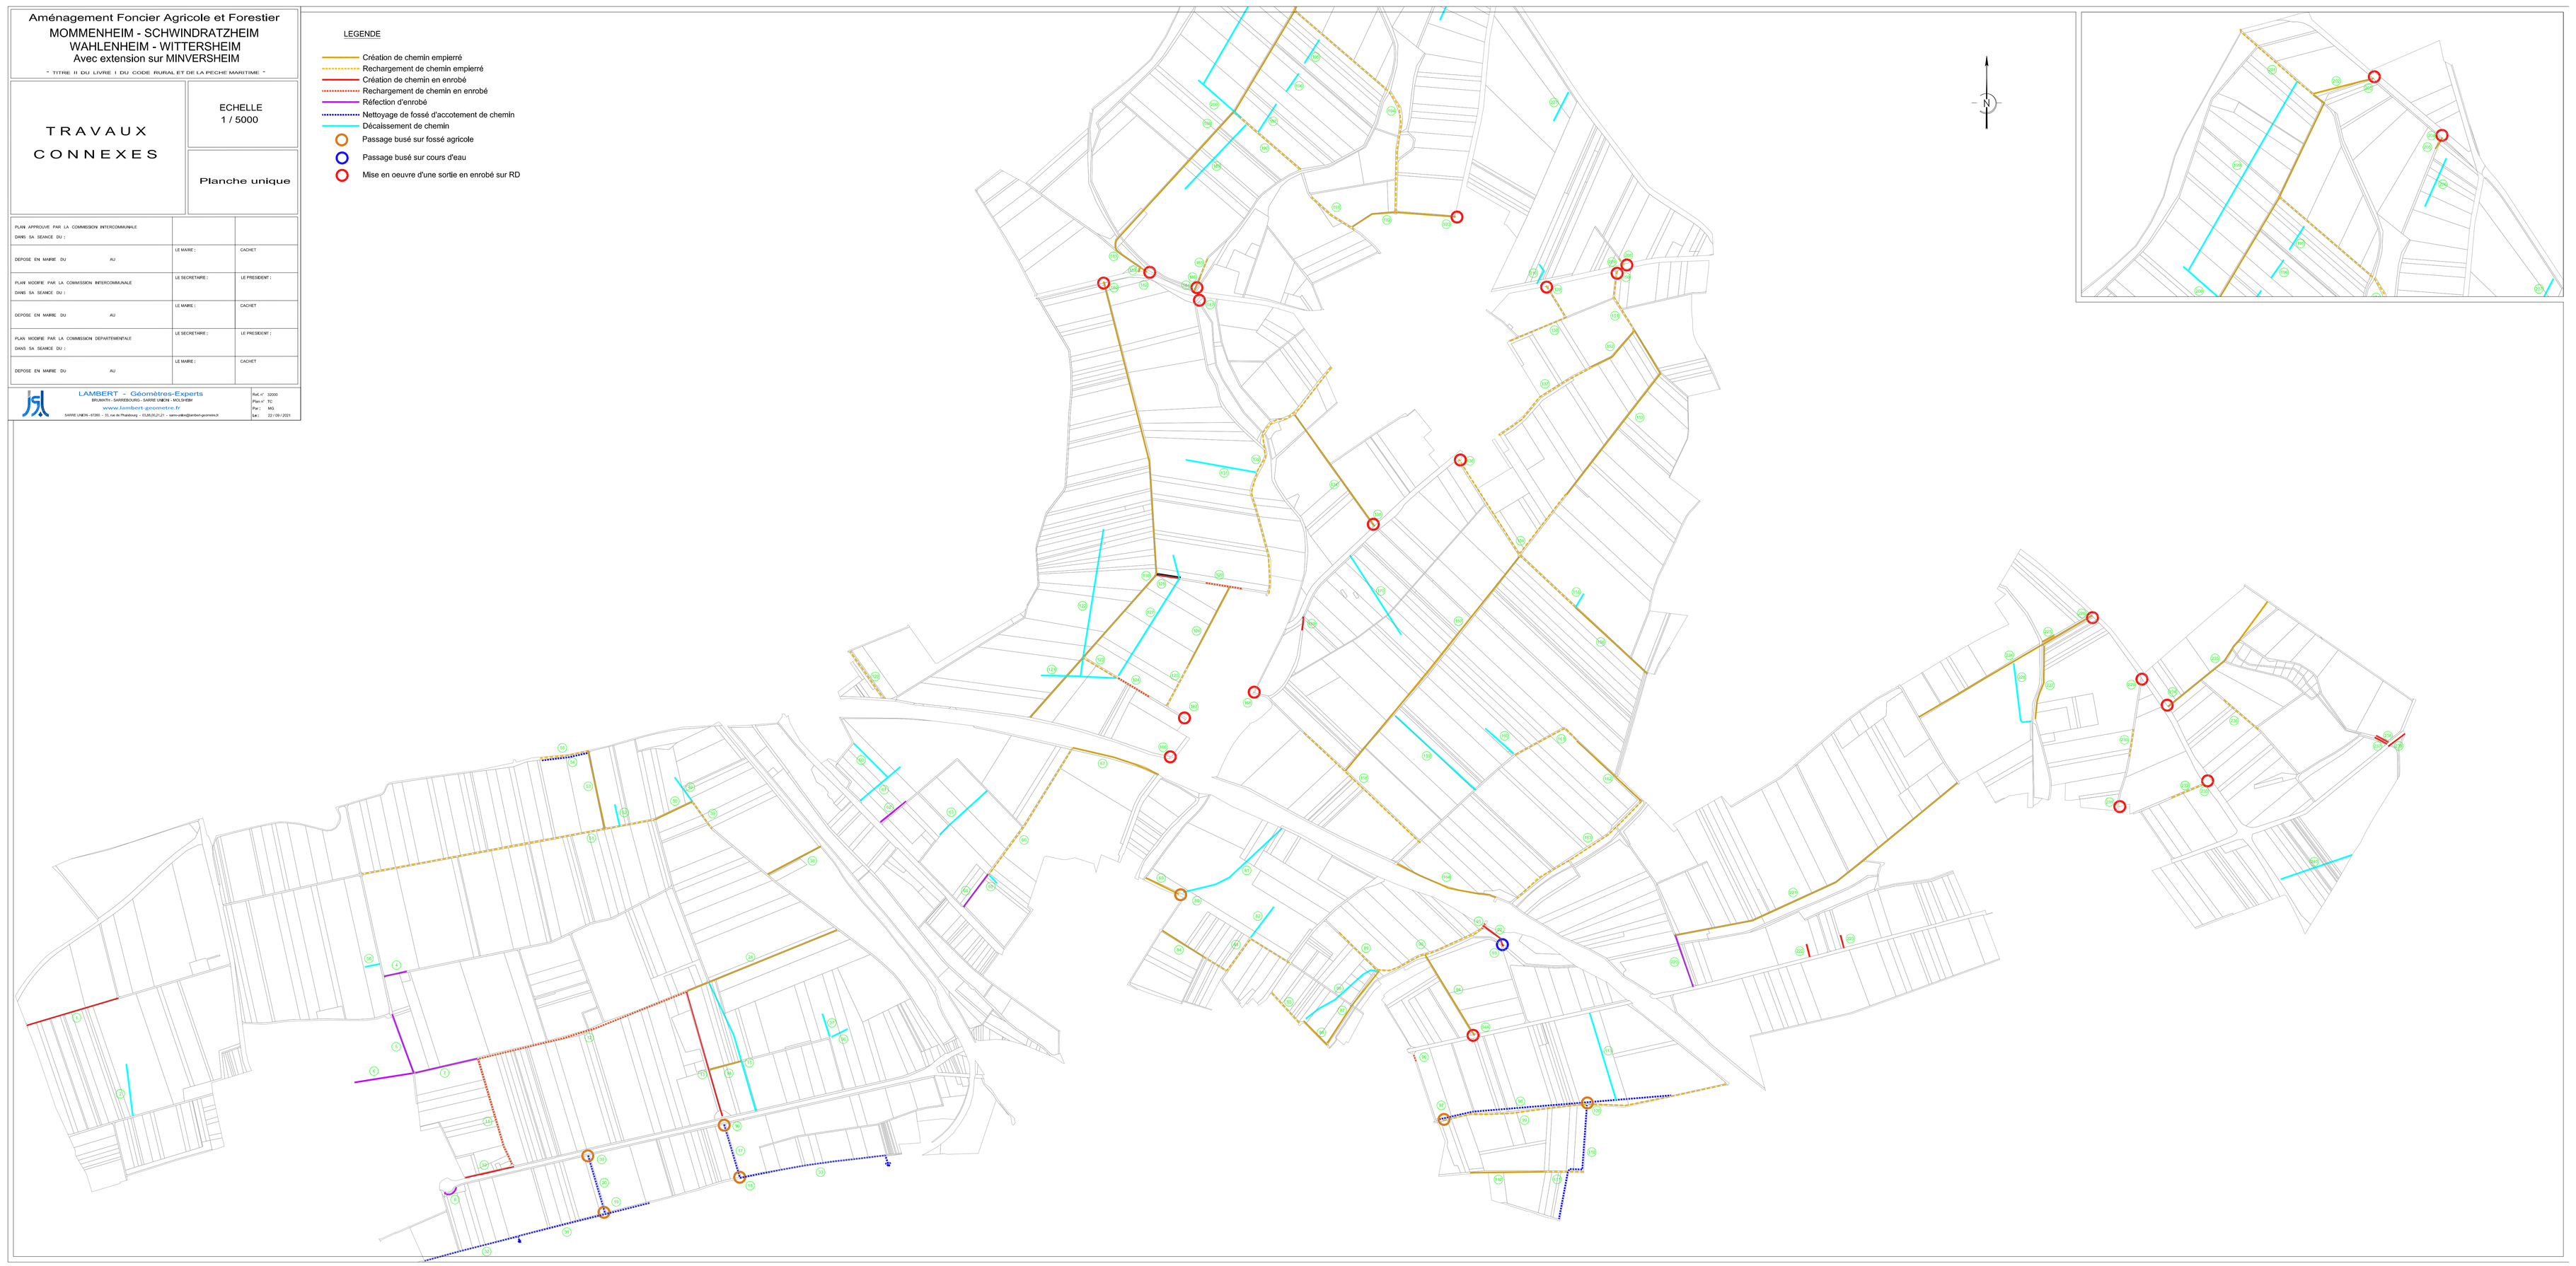
- Création de chemin empierré
- Rechargement de chemin empierré
- Création de chemin en enrobé
- Rechargement de chemin en enrobé
- Réfection d'enrobé
- Nettoyage de fossé d'accotement de chemin
- Décaissement de chemin
- Passage busé sur fossé agricole
- Passage busé sur cours d'eau
- Mise en oeuvre d'une sortie en enrobé sur RD