
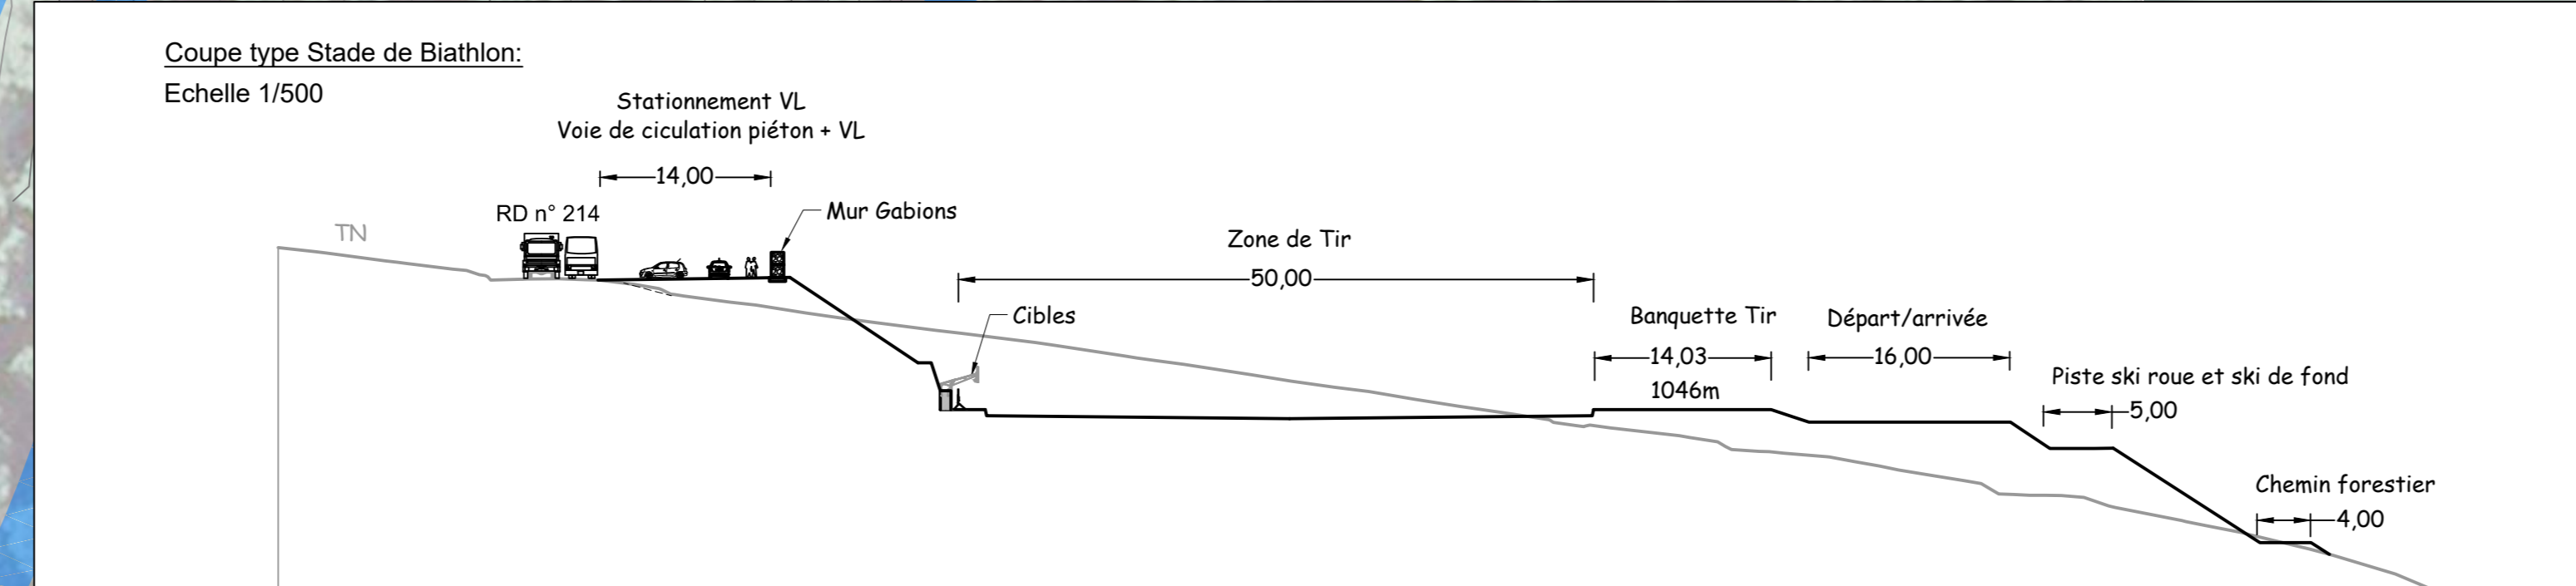
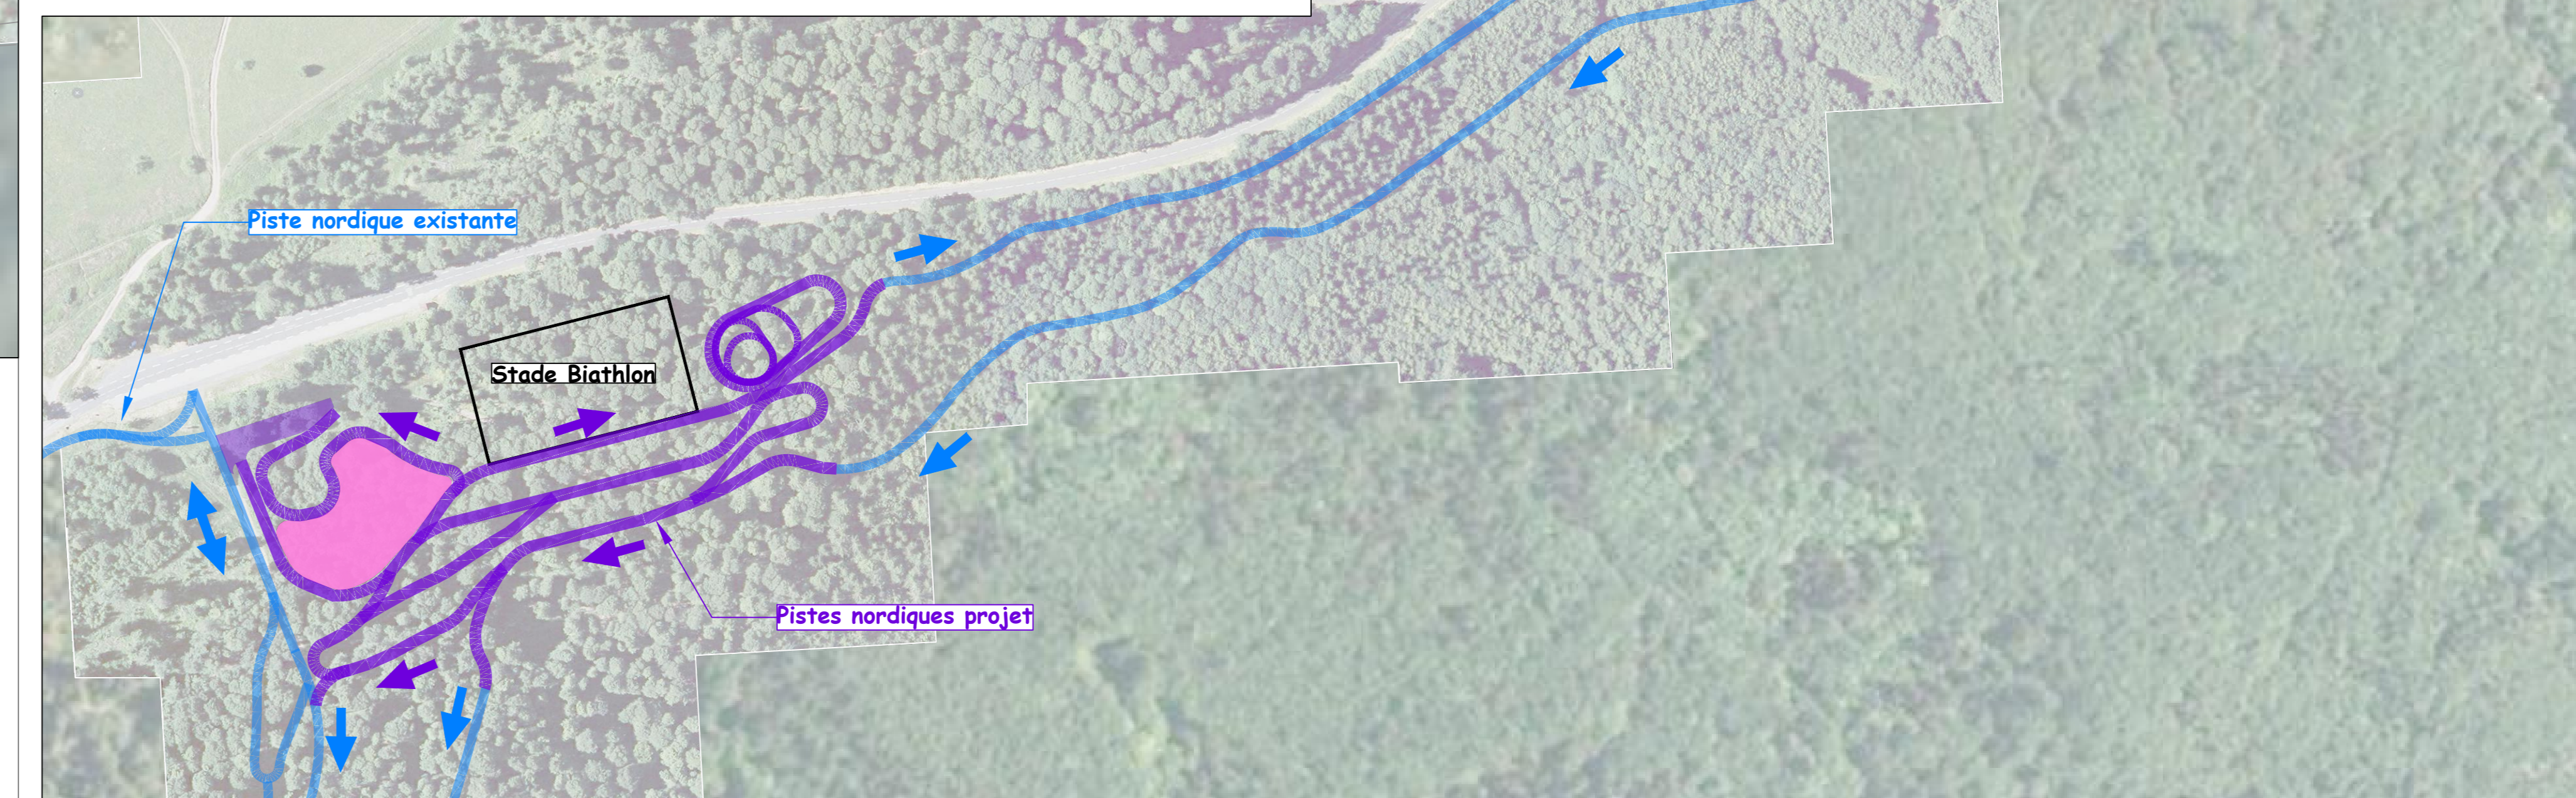
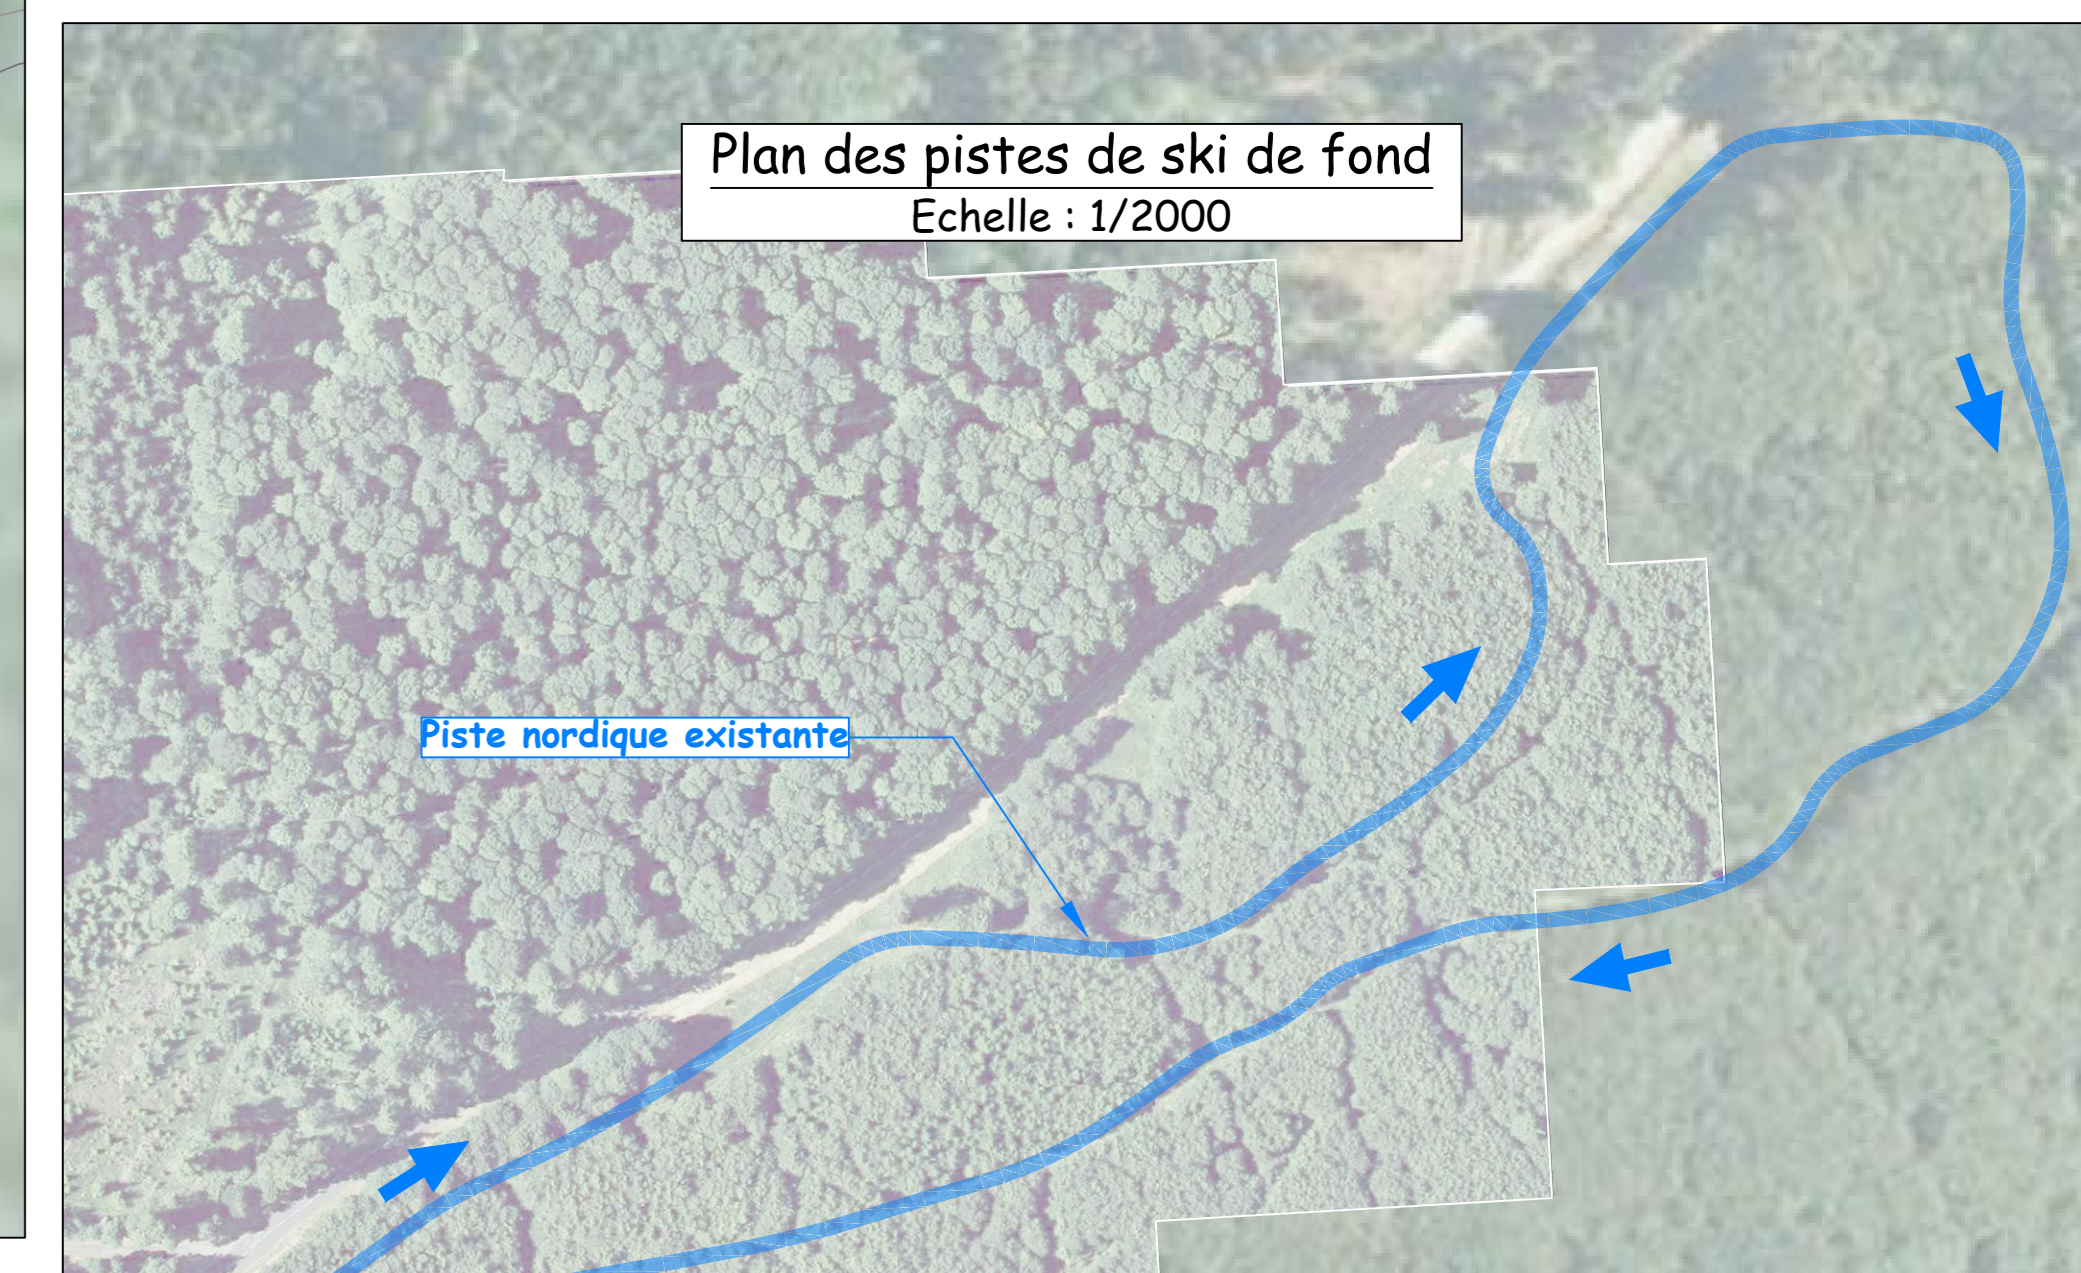
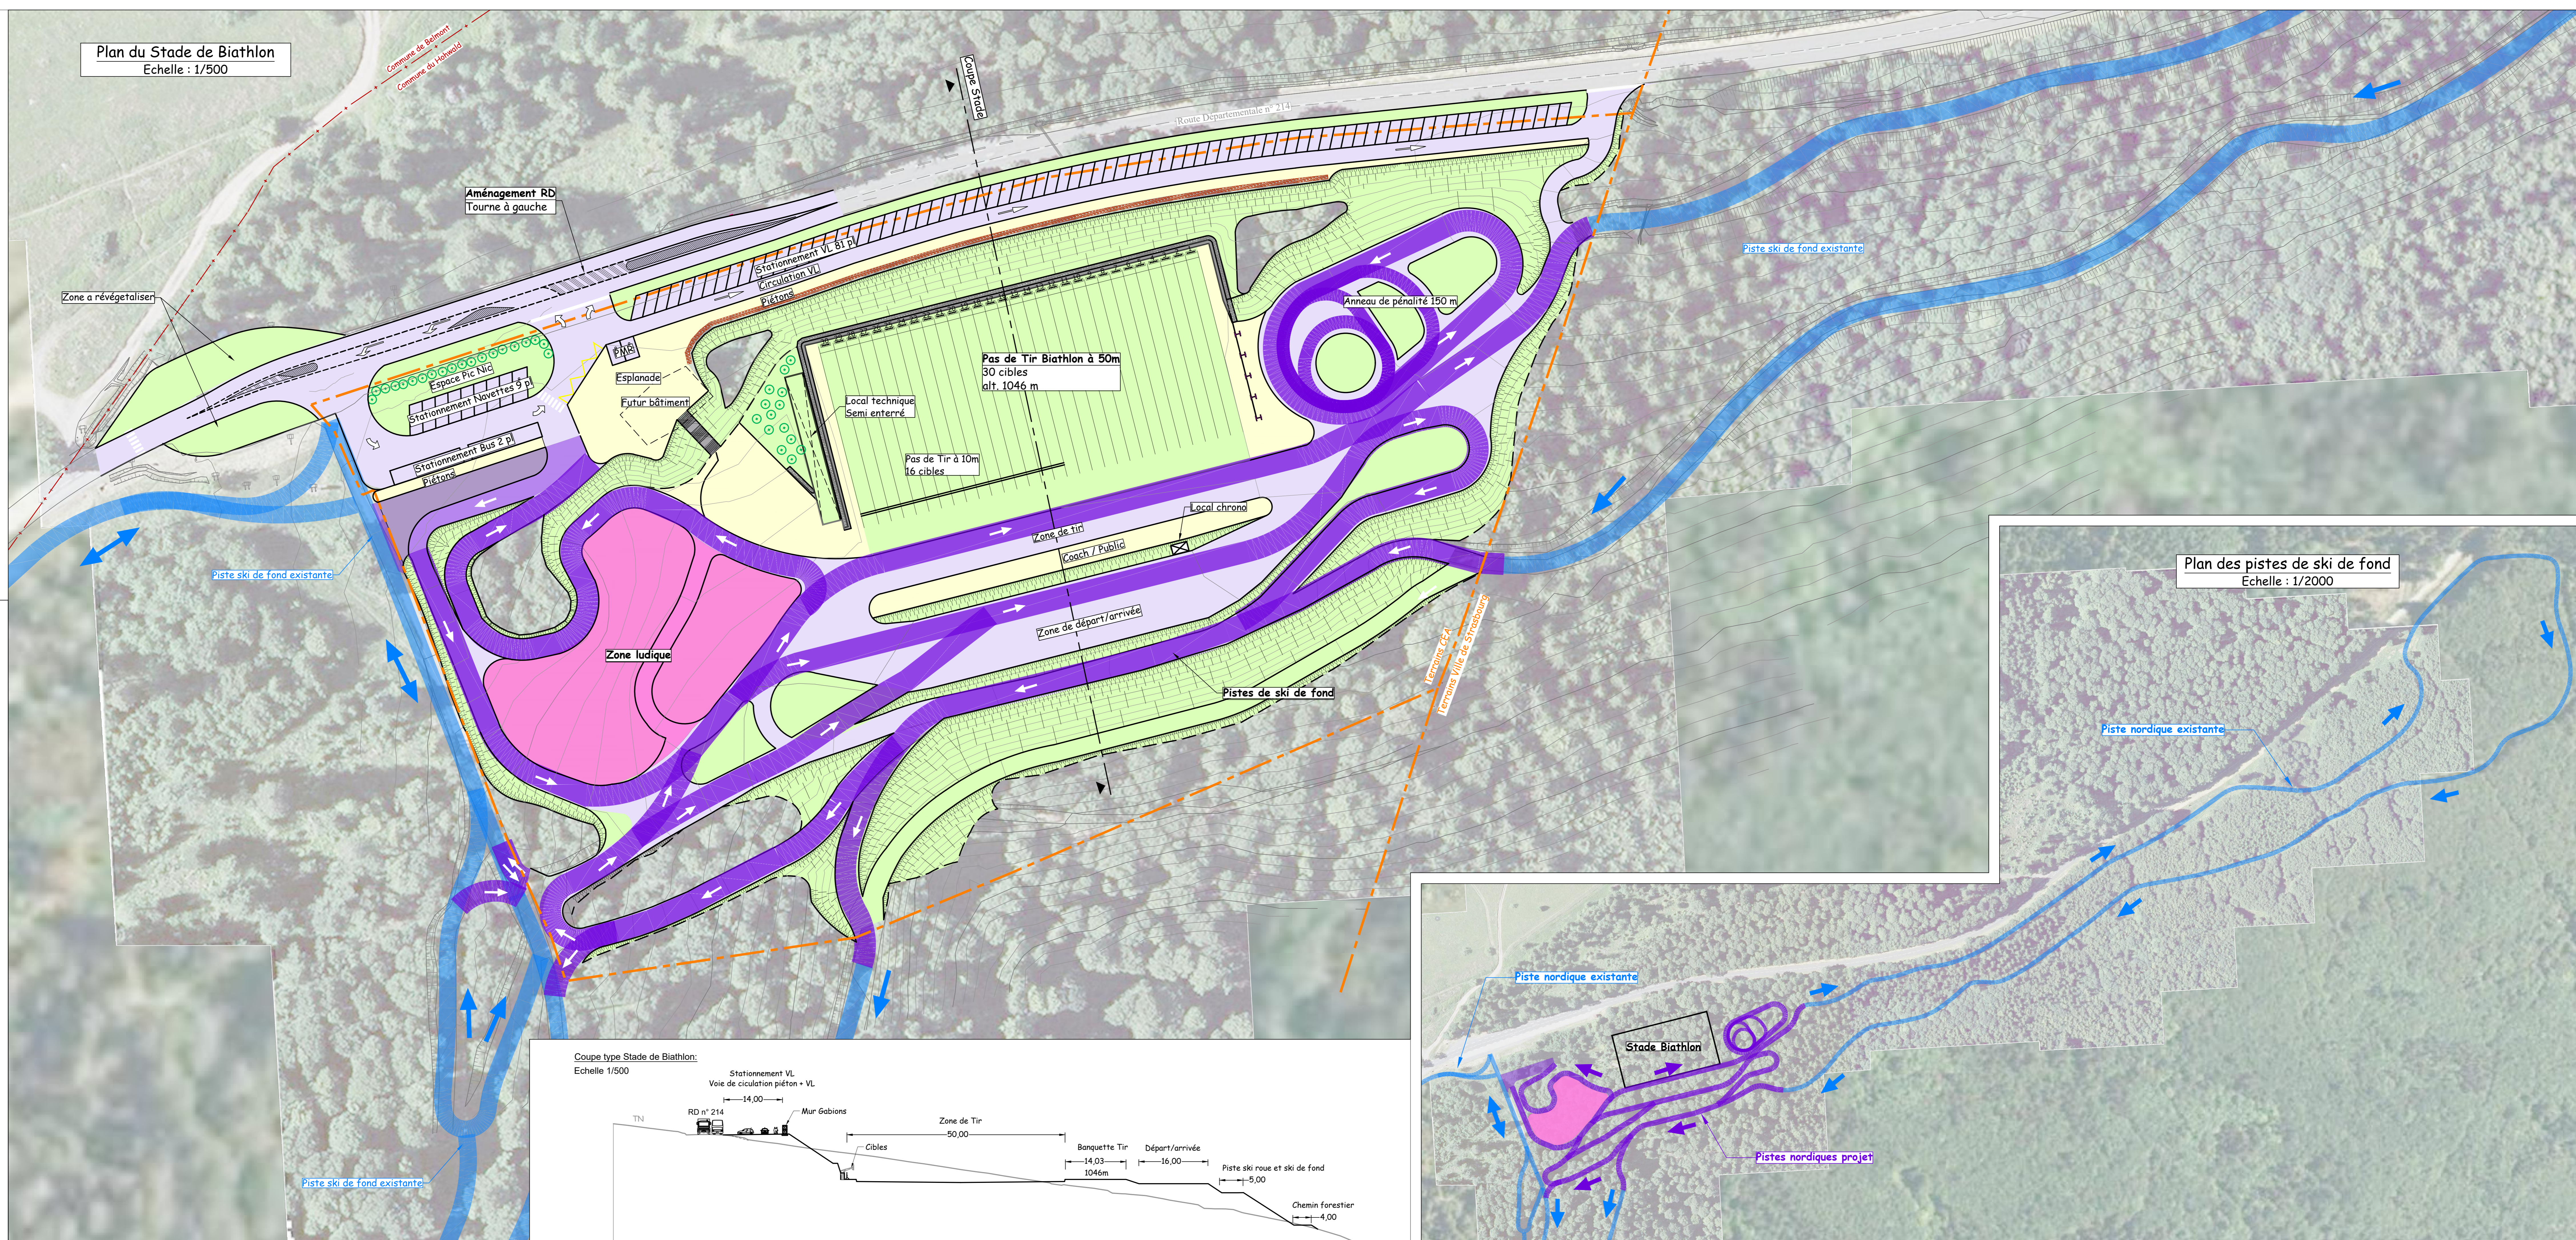


Plan du Stade de Biathlon  
Echelle : 1/500

LEGENDE

- Piste Ski de fond :
- Piste existante
  - Piste projet
- Projet d'aménagement
- Voirie
  - Espace vert
  - Piéton
  - Plantation d'arbres

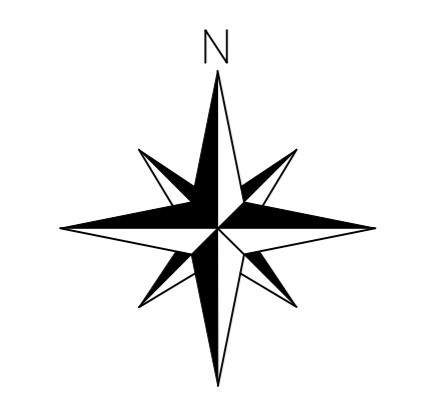

**ABEST**  
INGÉNIERIE

75, rue Dérobert - 73400 UGINE  
+33 (0)4 79 89 75 75 - ingenierie@abest.fr  
www.abest.fr

**ALSACE** **BAS-RHIN**

Conseil Départemental du Bas-Rhin  
Place du Quartier Blanc  
67064 Strasbourg cedex 0  
Tel : 79 79 67 89 30

AMENAGEMENT D'UN STADE NORDIQUE  
QUATRE SAISONS

Commune : Le Hohwald Station : Le Champ du Feu

ETUDE DE FAISABILITE

- ➡ 1- Plan d'aménagement Hiver
- ➡ 2- Plan d'aménagement Eté

Ref: fichier : P:\2020\20-010 Champ du Feu\02-AP\Champ du Feu pour concertation\CHASSELLE : sur plan

INDICE	DATE	ETAB.	VERIF.	OBSERVATIONS-MODIFICATIONS
0	02-06-2023	VS	DL	PREMIERE DIFFUSION