
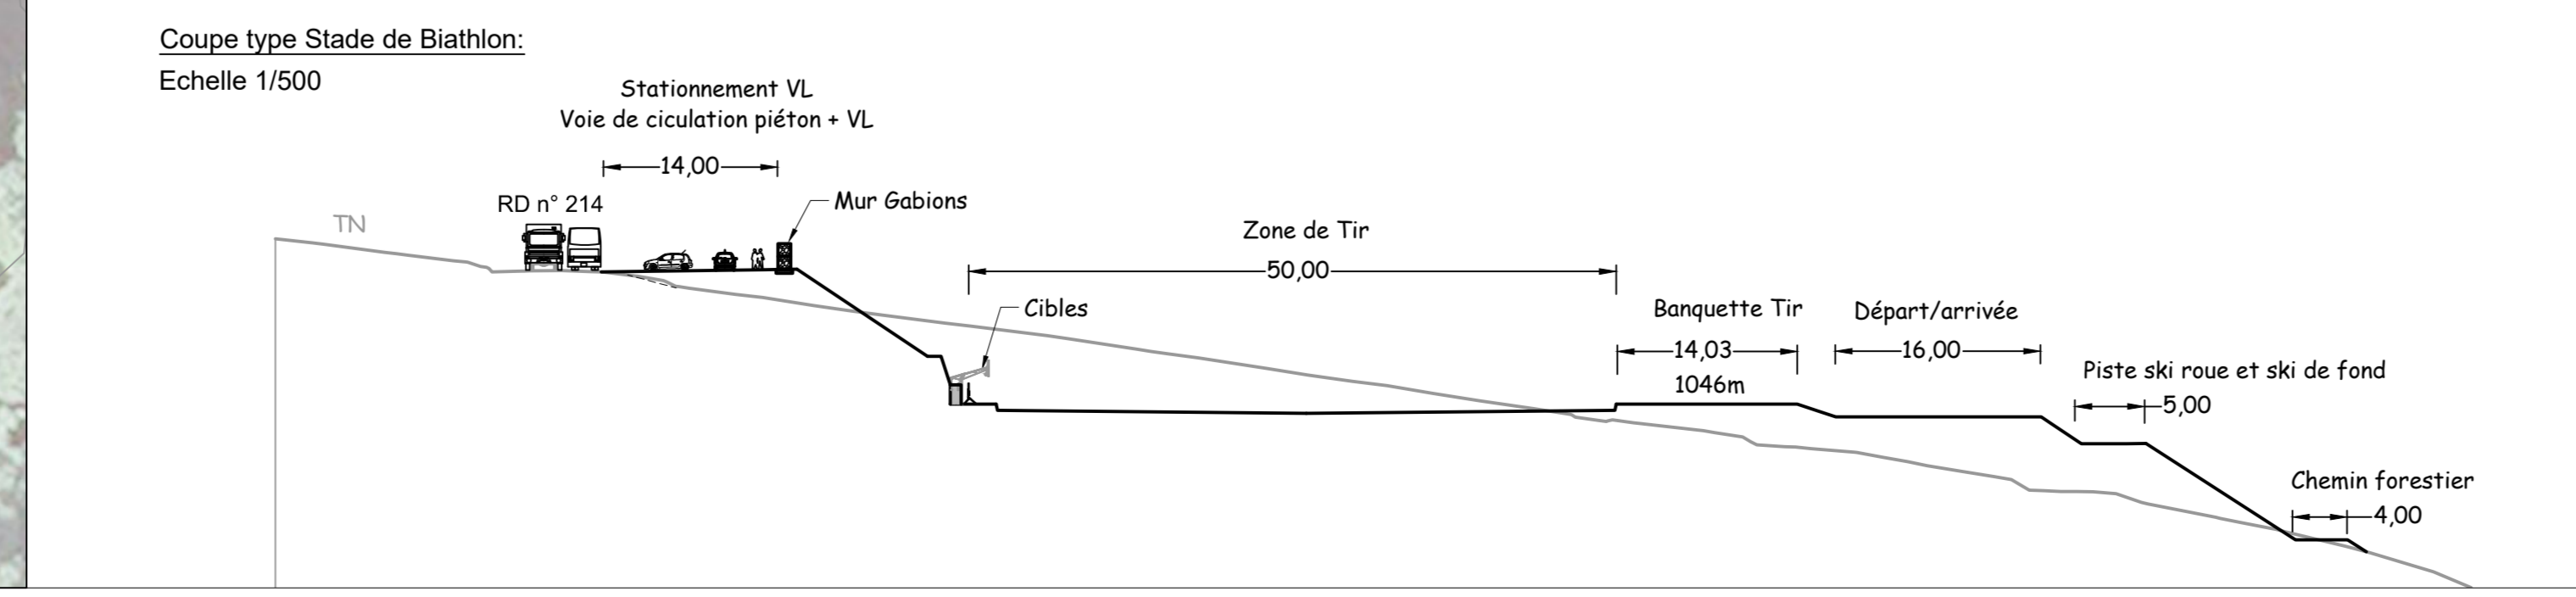
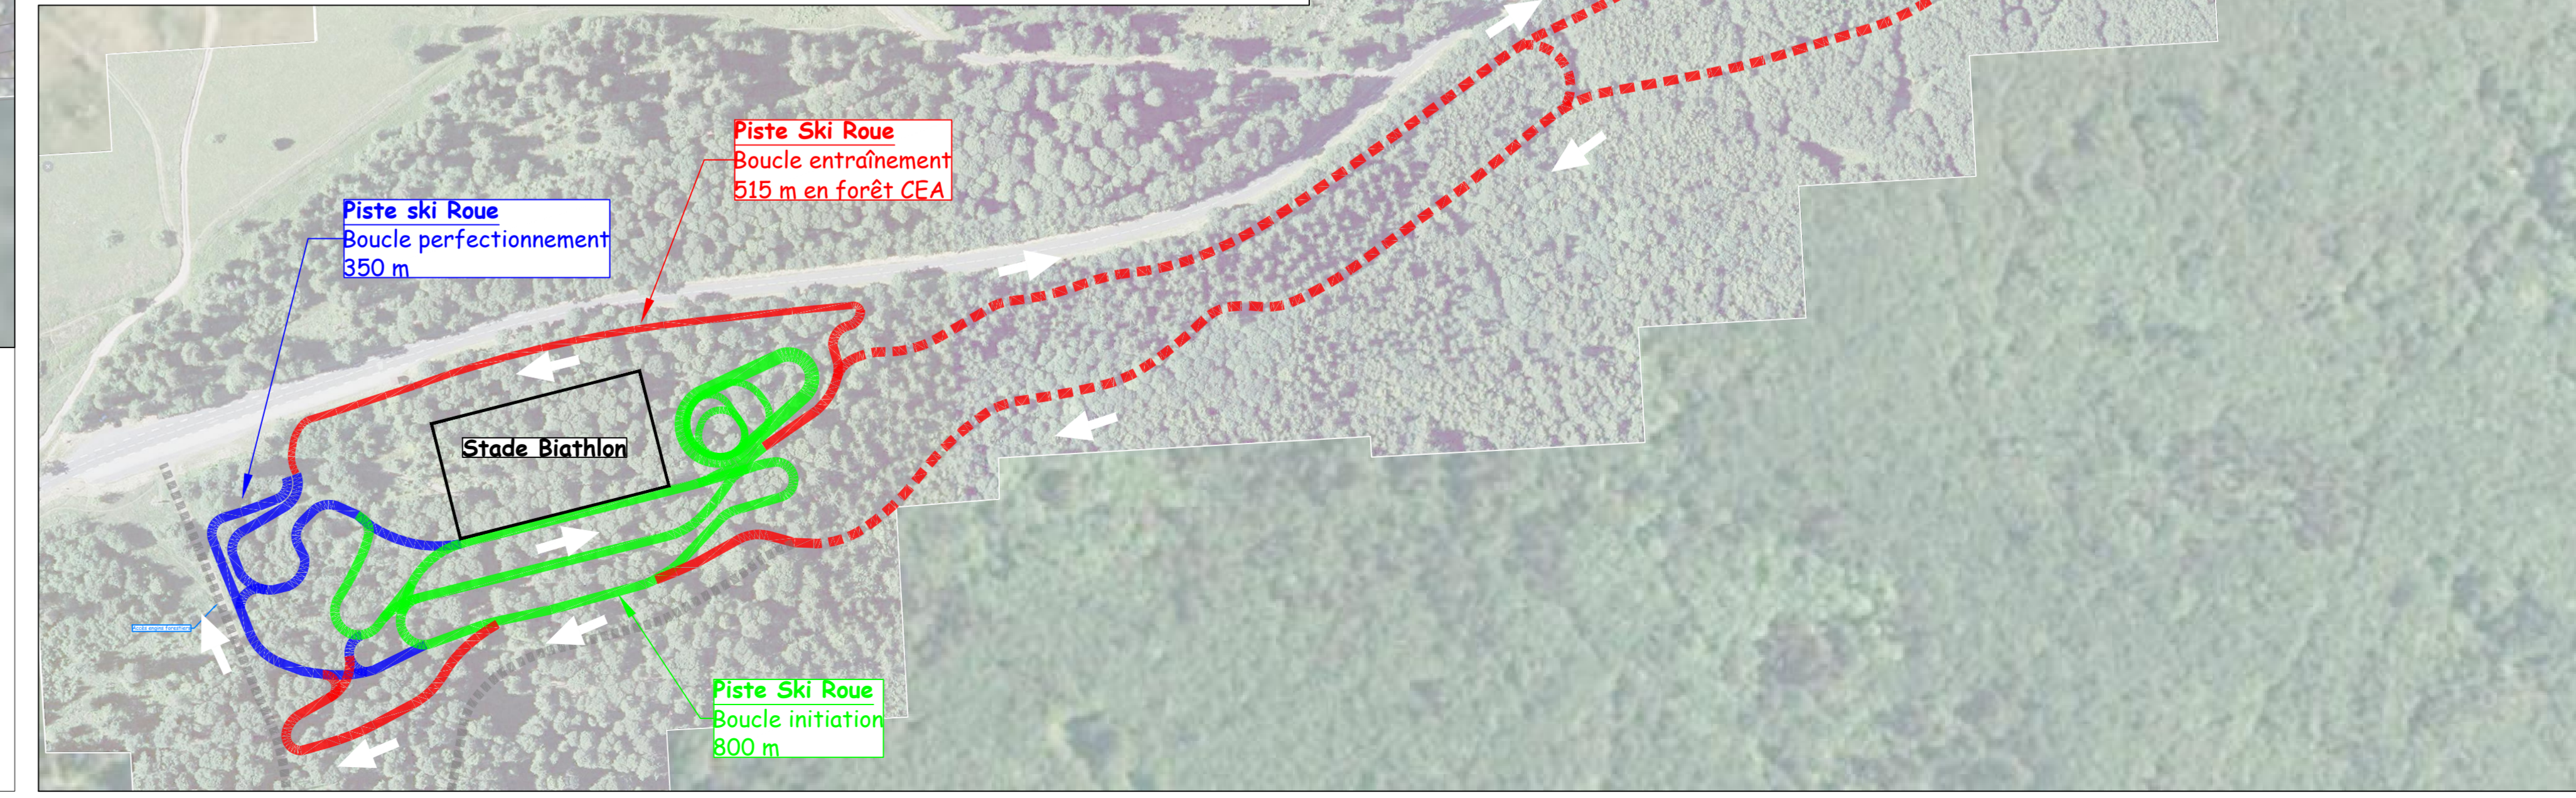
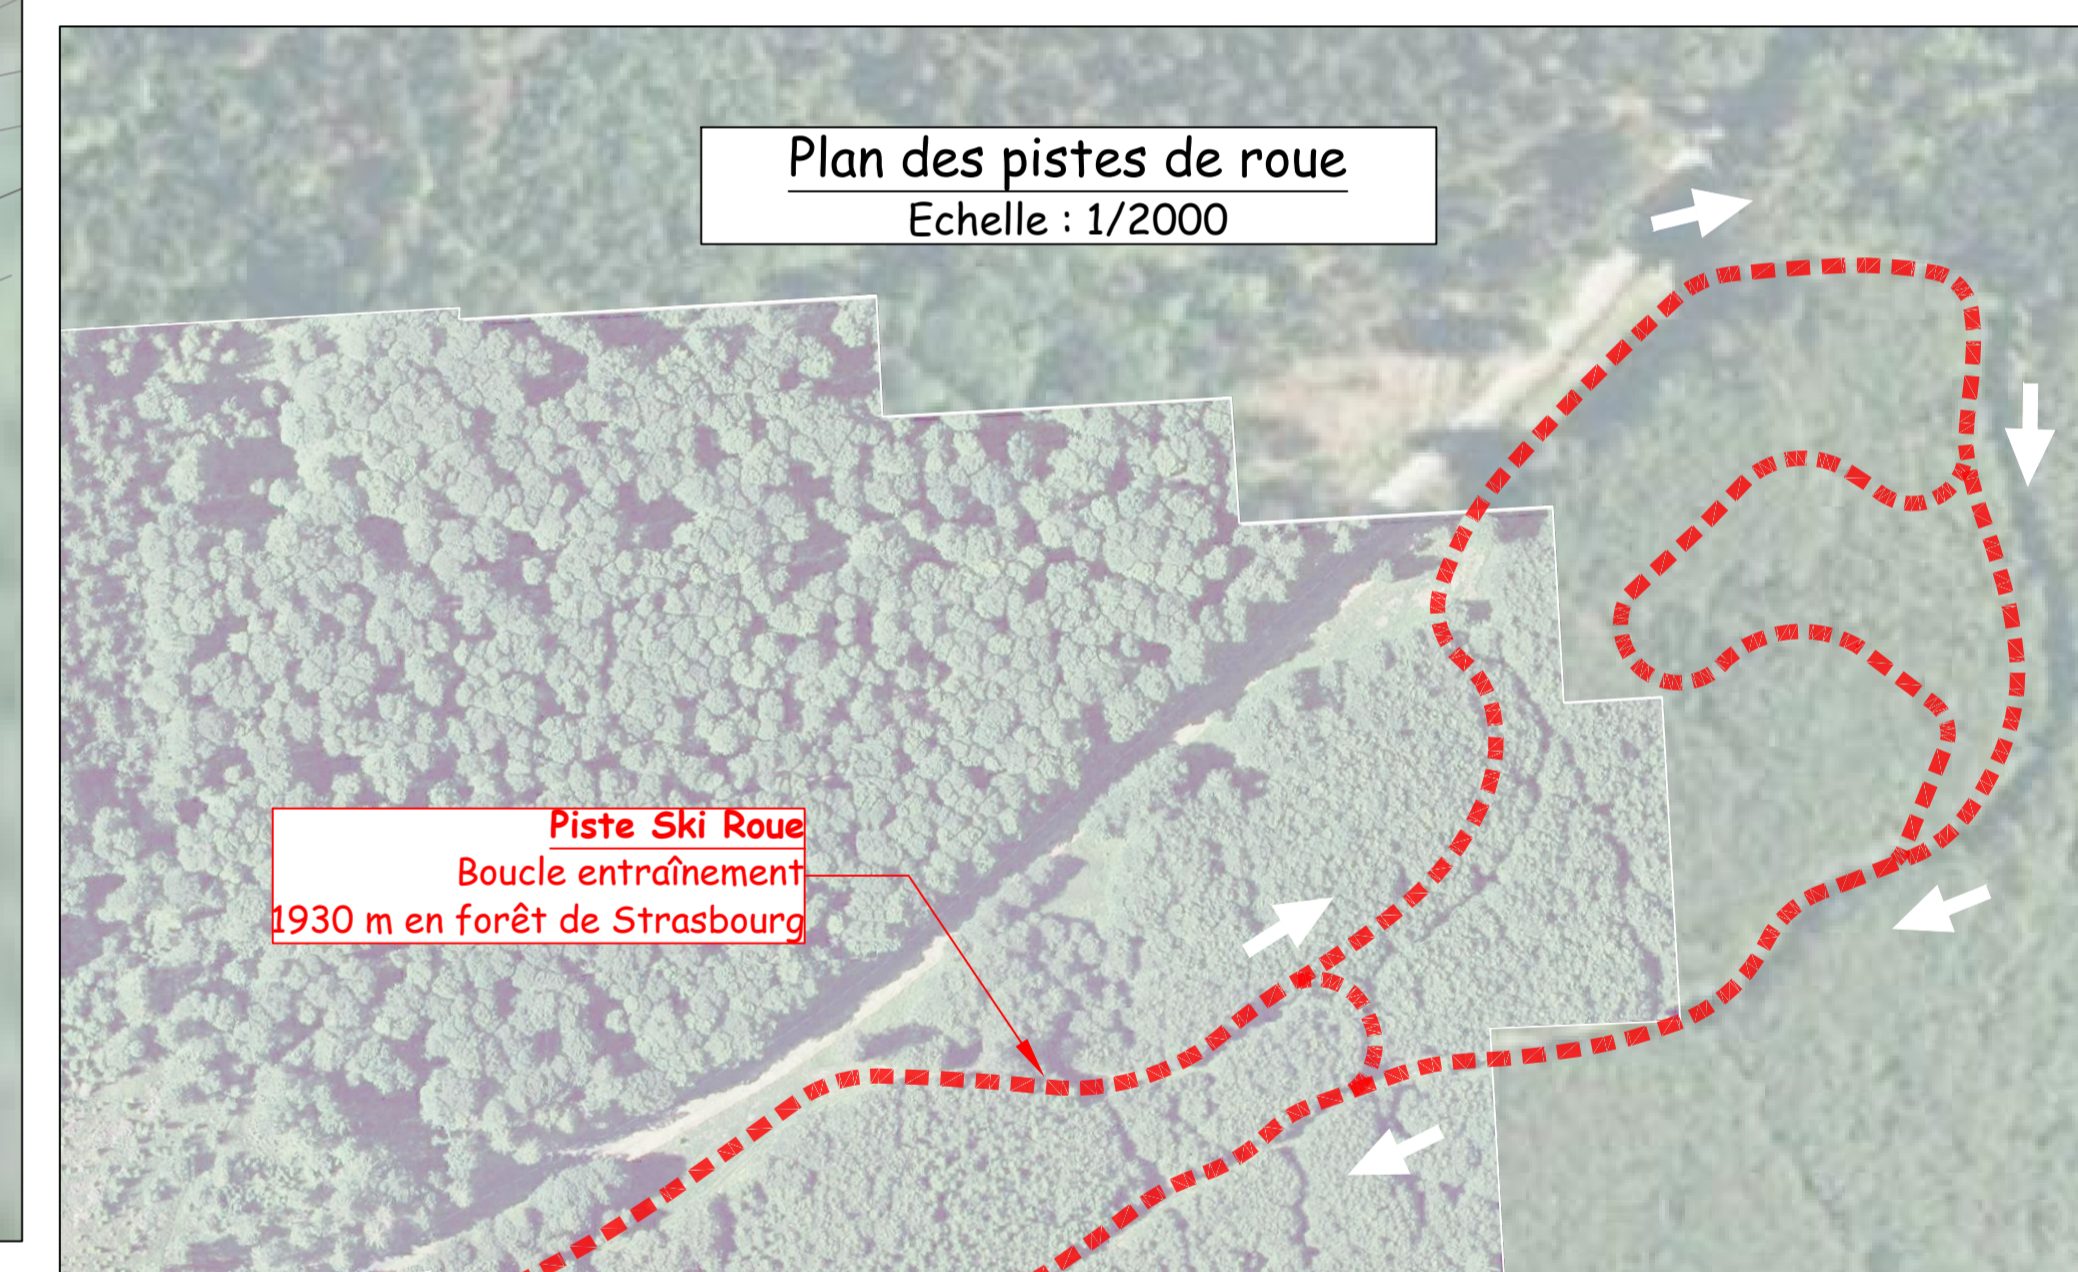
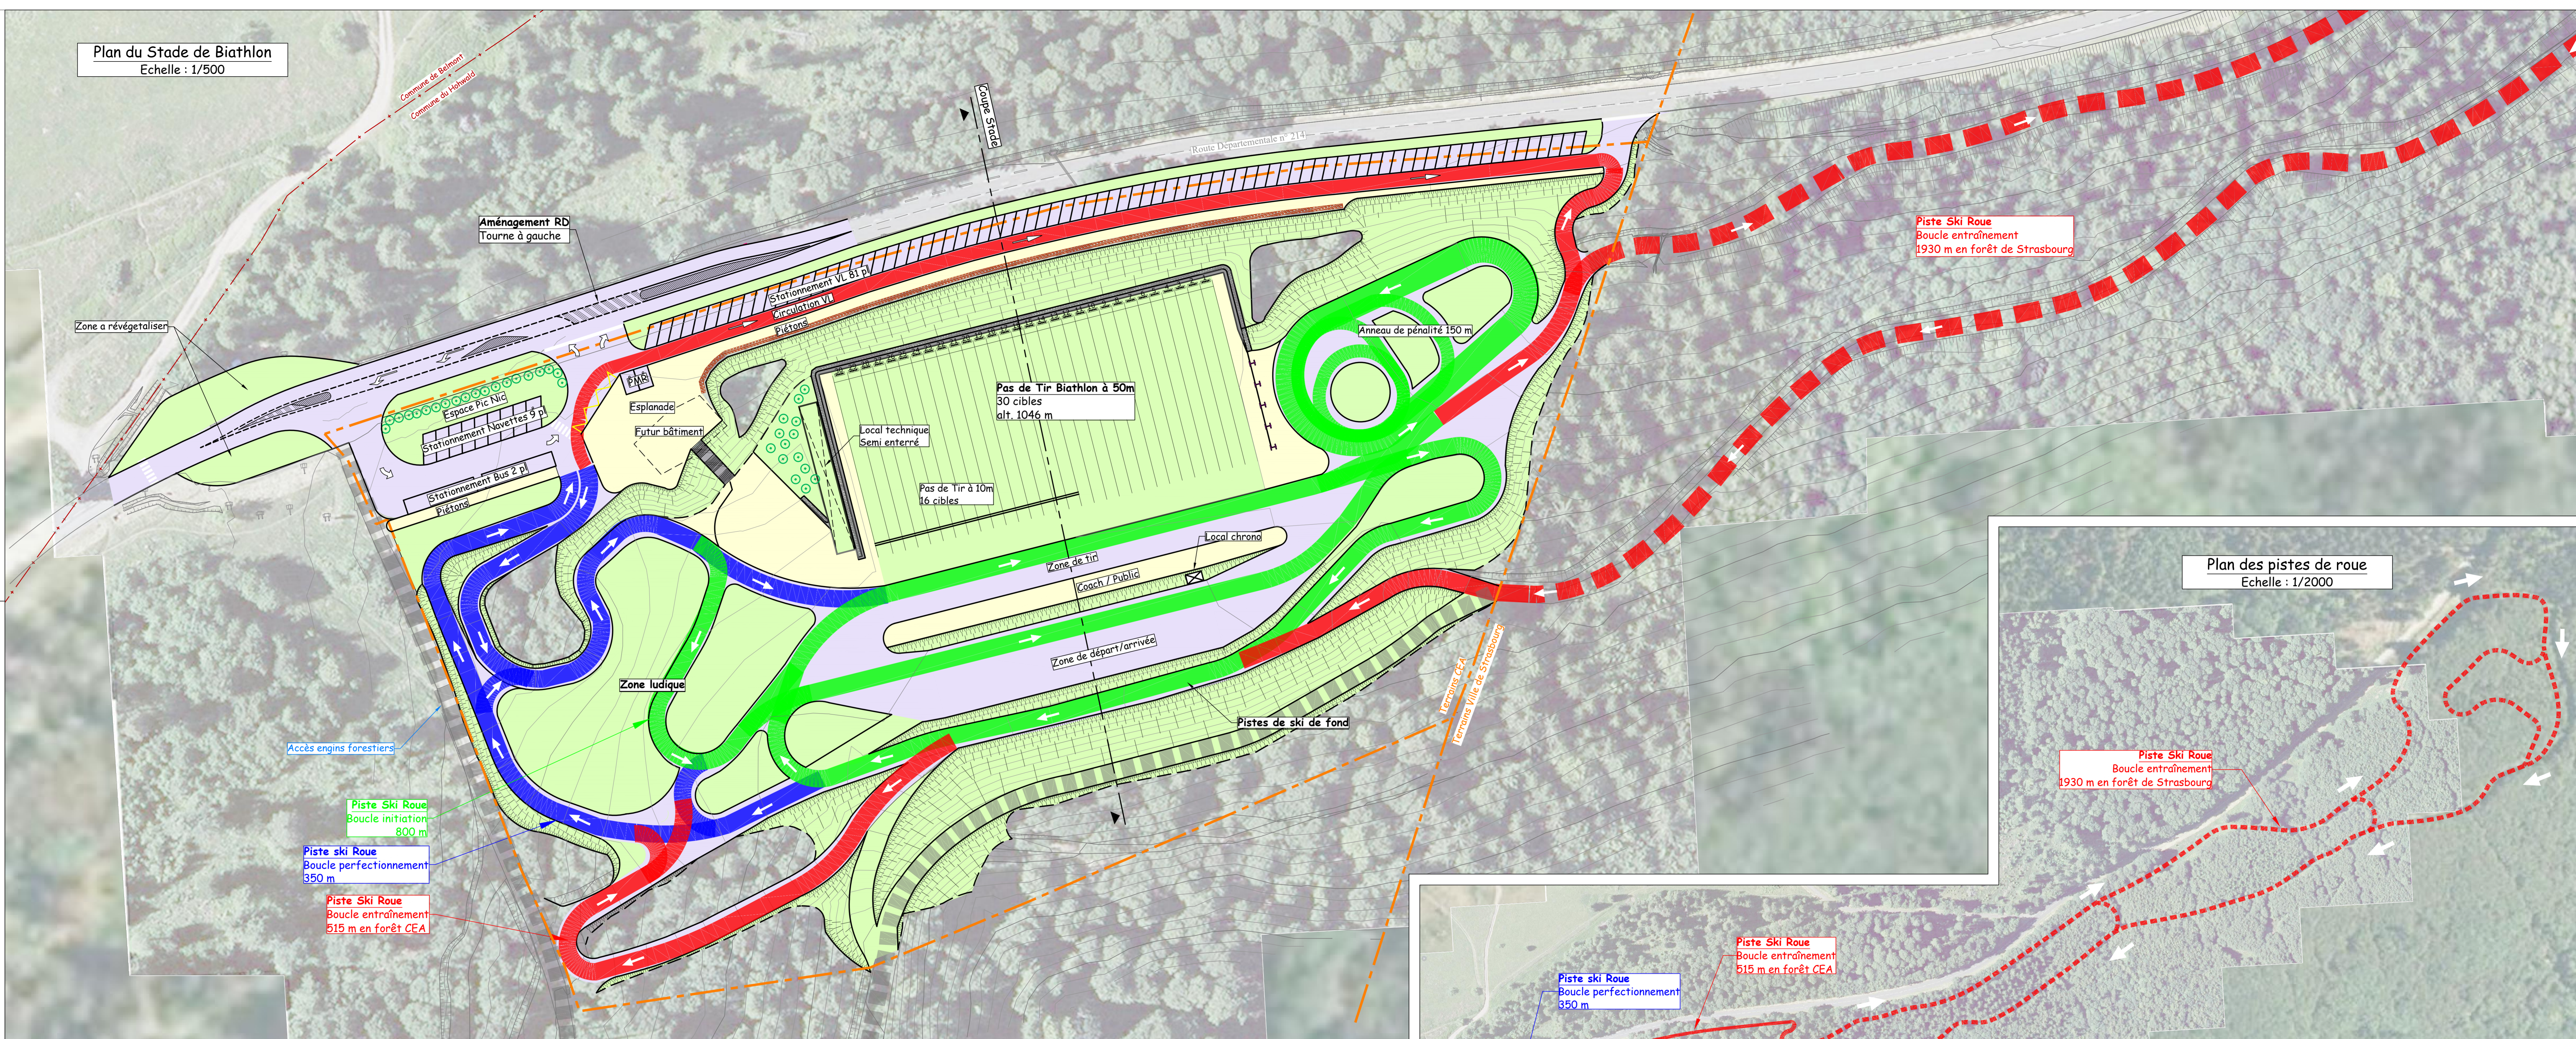


Plan du Stade de Biathlon
Echelle : 1/500

- LEGENDE**
- Piste Ski Roue :
- █ Boucle d'initiation (pente max < 5%)
 - █ Boucle de perfectionnement (5% < Pente max < 10%)
 - █ Boucle haut niveau (pente max >10% ponctuellement)
- Projet d'aménagement
- Voirie
 - Espace vert
 - Piéton
 - Plantation d'arbres

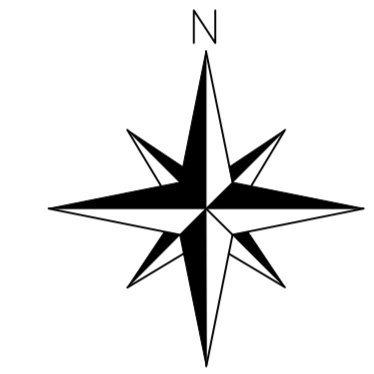

75, rue Dérobert - 73400 UGINE
+33 (0)4 79 89 75 75 - ingenierie@abest.fr
www.abest.fr

Conseil Départemental du Bas-Rhin
Place du Quartier Blanc
67064 Strasbourg cedex 9
Tel : 79 79 67 89 30

AMENAGEMENT D'UN STADE NORDIQUE
QUATRE SAISONS

Commune : Le Hohwald Station : Le Champ du Feu

ETUDE DE FAISABILITE

- ➡ 1- Plan d'aménagement Hiver
- ➡ 2- Plan d'aménagement Eté

Réf: P:\2020\20-010 Champ du Feu\02-AP\Champ du Feu pour concertati...
Echelle : sur plan

INDICE	DATE	ETAB	VERIF	OBSERVATIONS-MODIFICATIONS
0	02-06-2023	VS	DL	PREMIERE DIFFUSION